

**unbefristete 2-Zimmer-Wohnung mit großer Freifläche - 3.  
Zimmer möglich!**



**Objektnummer: 5889/161401760**

**Eine Immobilie von BWS Gemeinnützige allgemeine Bau-, Wohn-  
und Siedlungsgenossenschaft registrierte Genossenschaft mit  
beschränkter Haftung**

## Zahlen, Daten, Fakten

Adresse	Eggenberger Gürtel 56
Art:	Wohnung
Land:	Österreich
PLZ/Ort:	8020 Graz
Baujahr:	2019
Wohnfläche:	68,32 m <sup>2</sup>
Gesamtfläche:	72,46 m <sup>2</sup>
Zimmer:	2,50
Heizwärmebedarf:	<b>G</b> 25,36 kWh / m <sup>2</sup> * a
Gesamtmiete	840,82 €
Kaltmiete (netto)	516,50 €
Kaltmiete	764,38 €
Betriebskosten:	247,88 €
USt.:	76,44 €
Infos zu Preis:	

Die Miete ist gültig bis 30.6.2026. Mitgliedsbeitrag: € 51 pro Mieter.

### Provisionsangabe:

Provision bezahlt der Abgeber.

## Ihr Ansprechpartner

### BWSG Wohnungsvergabe Bundesländer

BWS Gemeinnützige allgemeine Bau-, Wohn- und Siedlungsgenossenschaft registrierte  
Genossenschaft mit beschränkter Haftung  
Triester Straße 40 / 3 / 1  
1100 Wien

Gerne stehe ich Ihnen für weitere Informationen oder einen Besichtigungstermin zur Verfügung.









# Wohnbau BWS

Eggenberger Gürtel 50, 52, 52a, 52b, 54, 54a, 56, 56a, 56b, 56c; 8020 Graz



## Bauteil Ost

Eggenberger Gürtel Nr. 56, 56a, 56b, 56c

5. Obergeschoß

56

TOP 19

2 Zimmer Wohnung



Typ B1

Wohnnutzfläche: 72,55 m<sup>2</sup>

davon WNF beheizt: 68,41 m<sup>2</sup>

Raumliste	m <sup>2</sup>
AR	3,94
Bad/ WC	6,61
Kochnische	5,48
VR	15,71
Wohnzimmer	22,49
Zimmer	14,18
Loggia	4,14
Balkon	5,58

Kellerabteil vorhanden

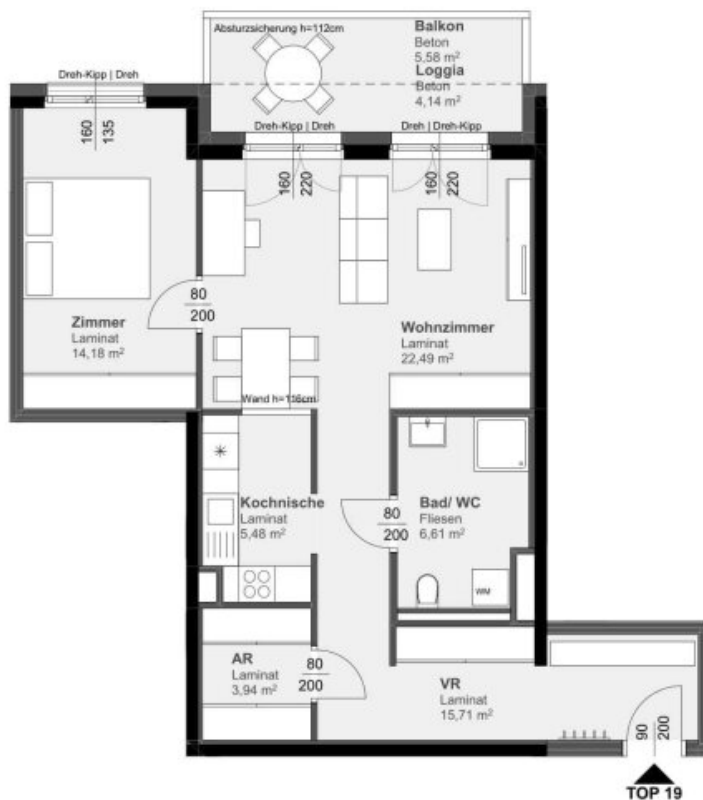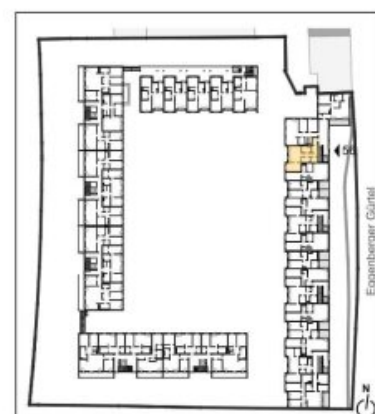

Hinsichtlich der Ausstattung gilt ausschließlich die jeweils aktuelle Bau- und Ausstattungsbeschreibung. Bei Dunstabzugshauben nur Umluft möglich. Für Einbaumöbel müssen Naturmaße genommen werden. Alle Quadratmeterangaben sind nach Rohbaumaßen gerechnet. Geringfügige m<sup>2</sup>-Abweichungen in der Ausführungsphase sind auf Grund von Bautoleranzen möglich. Die dargestellte Einrichtung ist nur ein Vorschlag und wird nicht mitgeliefert. Änderungen während der Bauausführung vorbehalten.

0 5 M 1:100

kirsch zt gmbh


schwedenplatz 2/64 - A\_1010 wien  
tel: +43\_ [0]1\_8901010 fax: dw19  
mobil: +43\_ [0]650\_6455977  
email: office@ckirsch.at - www.ckirsch.at


**bwsg**  
besser wohnen seit Generationen

BWS  
Gemeinnützige allgemeine Bau-,  
Wohn- und Siedlungsgenossenschaft  
registrierte Genossenschaft  
mit beschränkter Haftung

1050 Wien, Margareten Gürtel 36-40  
tel: +43 1 546 08-0

**VERGABEPLAN VORABZUG**  
Stand 20.10.2017

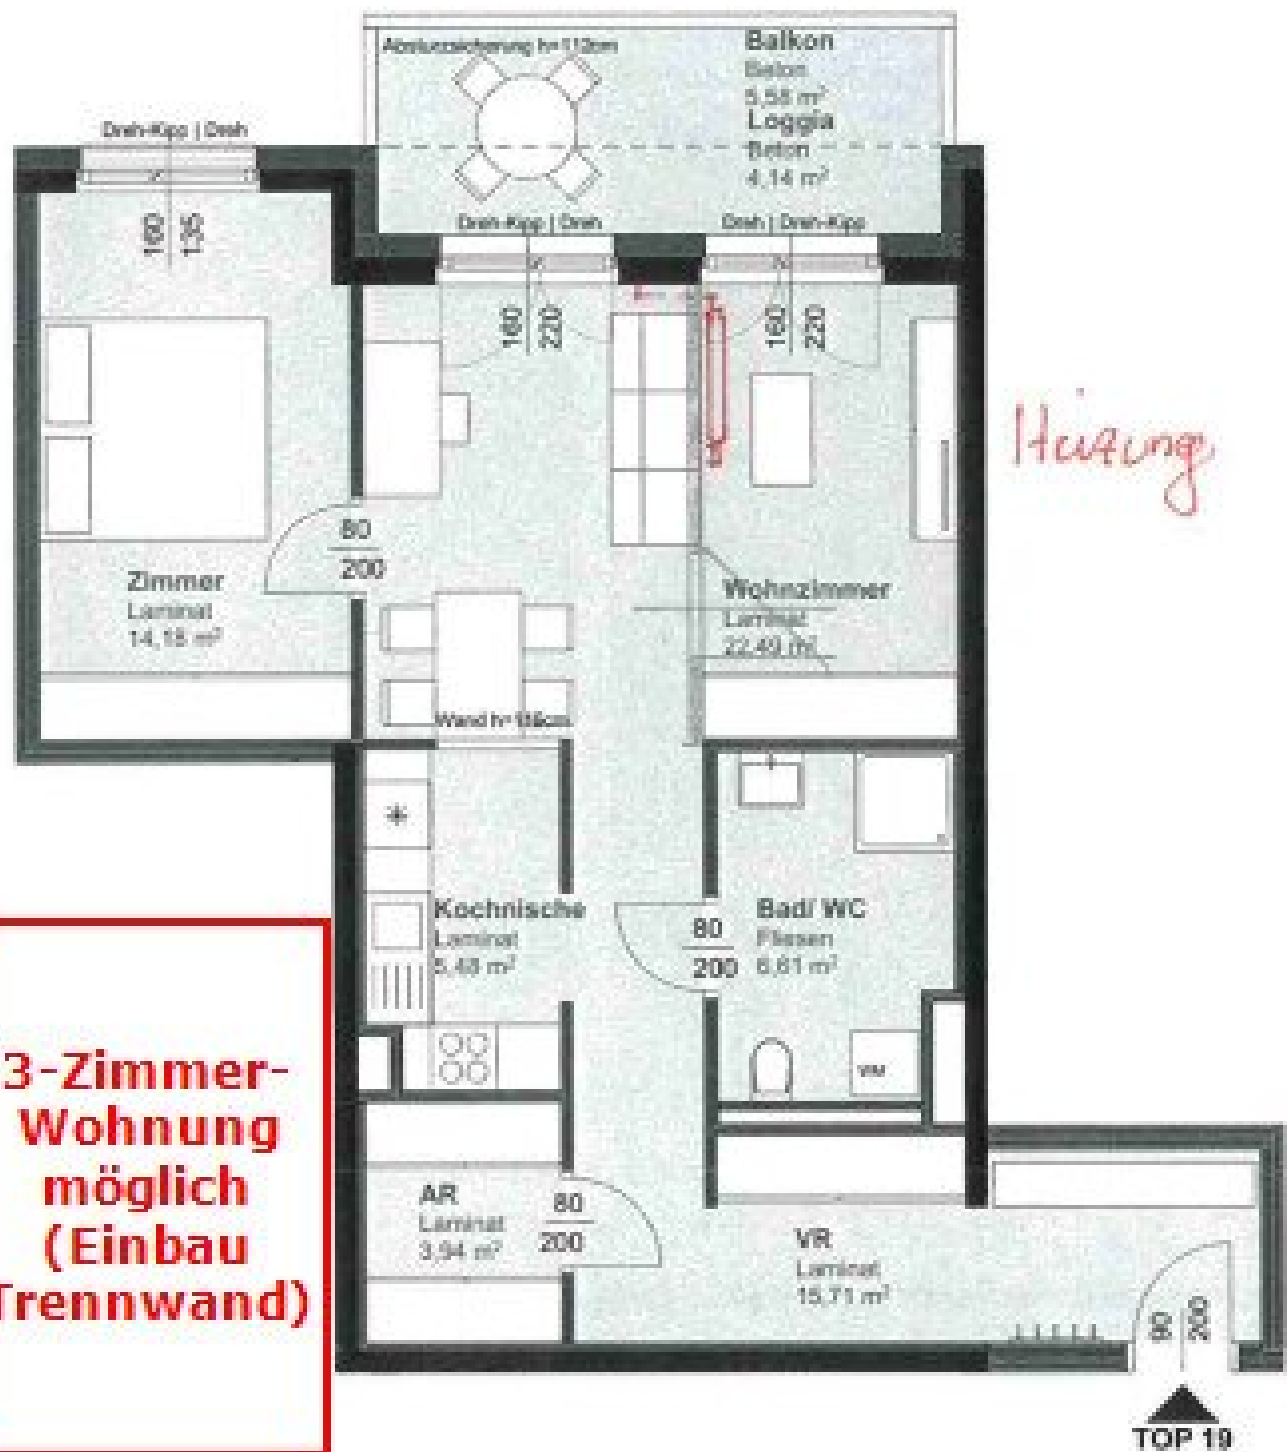

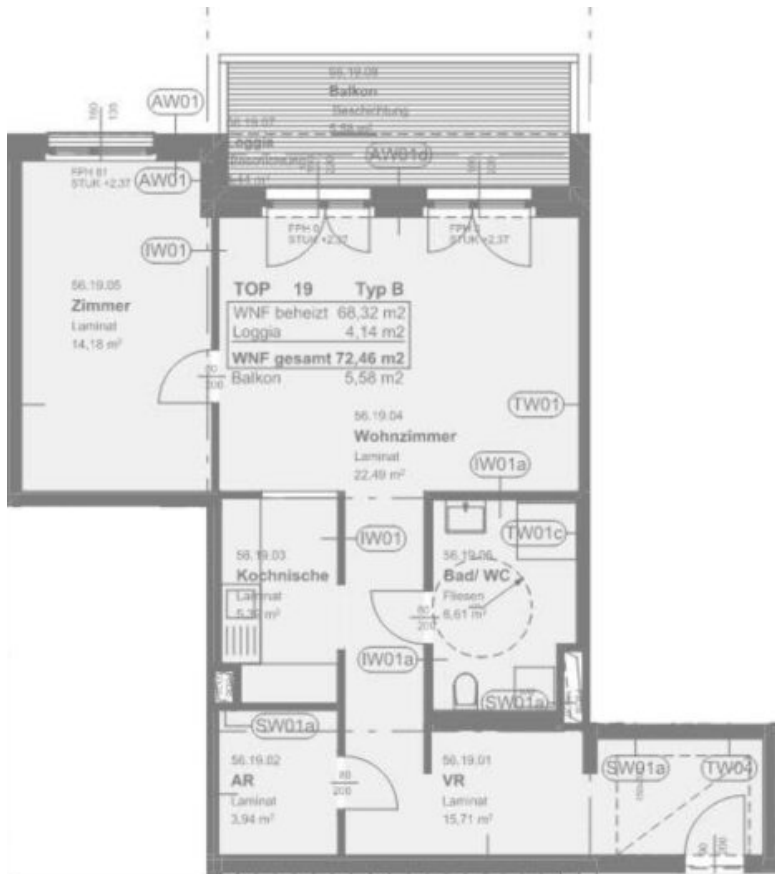



## Objektbeschreibung

### UNBEFRISTETE 2-ZIMMER-WOHNUNG – PROVISIONSFREI!

SIE MÖCHTEN DIESE WOHNUNG BESICHTIGEN ODER BENÖTIGEN WEITERE INFORMATIONEN?

Bei dieser Wohnung arbeiten wir exklusiv und ausschließlich mit externen Partnern zusammen.

Für weitere Informationen zu dieser Wohnung, oder um einen KOSTENFREIEN BESICHTIGUNGSTERMIN zu vereinbaren, KONTAKTIEREN SIE bitte EINEN UNSERER PARTNER gleich DIREKT.

Dieser Service ist für unsere Kunden natürlich KOSTENLOS, alle Wohnungen werden PROVISIONSFREI vergeben.

### KONTAKTDATEN UNSERER PARTNER:

- KDH IMMOBILIEN

Simone Unger-Ullmann

0660 340 32 29

simone@kaufdeinhaus.at

- MEINE-WOHNUNG.AT

Michael Hauser

0676 670 20 10 || 0664 531 22 14

info@meine-wohnung.at

## ZUSATZINFORMATION

Bei dieser Wohnung handelt es sich um eine Kategorie-A-Wohnung.

### Infrastruktur / Entfernungen

#### **Gesundheit**

Arzt <175m

Apotheke <525m

Klinik <725m

Krankenhaus <550m

#### **Kinder & Schulen**

Schule <575m

Kindergarten <150m

Universität <850m

Höhere Schule <975m

#### **Nahversorgung**

Supermarkt <275m

Bäckerei <275m

Einkaufszentrum <600m

#### **Sonstige**

Geldautomat <550m

Bank <550m

Post <700m

Polizei <550m

#### **Verkehr**

Bus <150m

Straßenbahn <575m

Autobahnanschluss <3.925m

Bahnhof <425m

Flughafen <8.925m

Angaben Entfernung Luftlinie / Quelle: OpenStreetMap