

Eckzinshaus in Amstetten **freier Mietzins**** +
vollvermietet + Aufstockung möglich**



Objektnummer: 1633/41

Eine Immobilie von Fortuna Real GmbH & Co Kg

Zahlen, Daten, Fakten

Art:	Zinshaus Renditeobjekt
Land:	Österreich
PLZ/Ort:	3300 Amstetten
Zustand:	Gepflegt
Alter:	Altbau
Nutzfläche:	384,68 m ²
Gesamtfläche:	384,68 m ²
Heizwärmebedarf:	D 124,30 kWh / m ² * a
Gesamtenergieeffizienzfaktor:	C 1,72
Kaufpreis:	998.000,00 €
Kaufpreis / m²:	2.594,36 €
Provisionsangabe:	

3% des (Brutto-)Kaufpreises zzgl. 20% USt.

Ihr Ansprechpartner




Ing. Gregor Waltner

Fortuna Real GmbH & Co KG
Hohensteinstraße 12/10
3500 Krems an der Donau

T +43 664 / 51 489 51
H +43 664 / 51 489 51


Gerne stehe ich Ihnen für weitere Informationen oder einen Besichtigungstermin zur



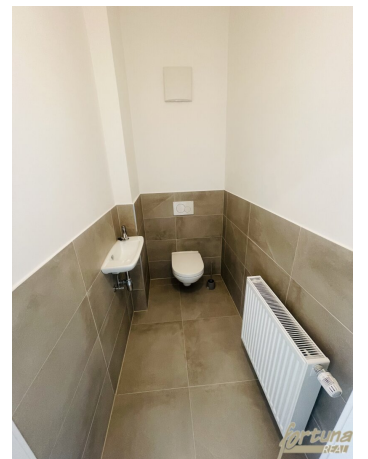







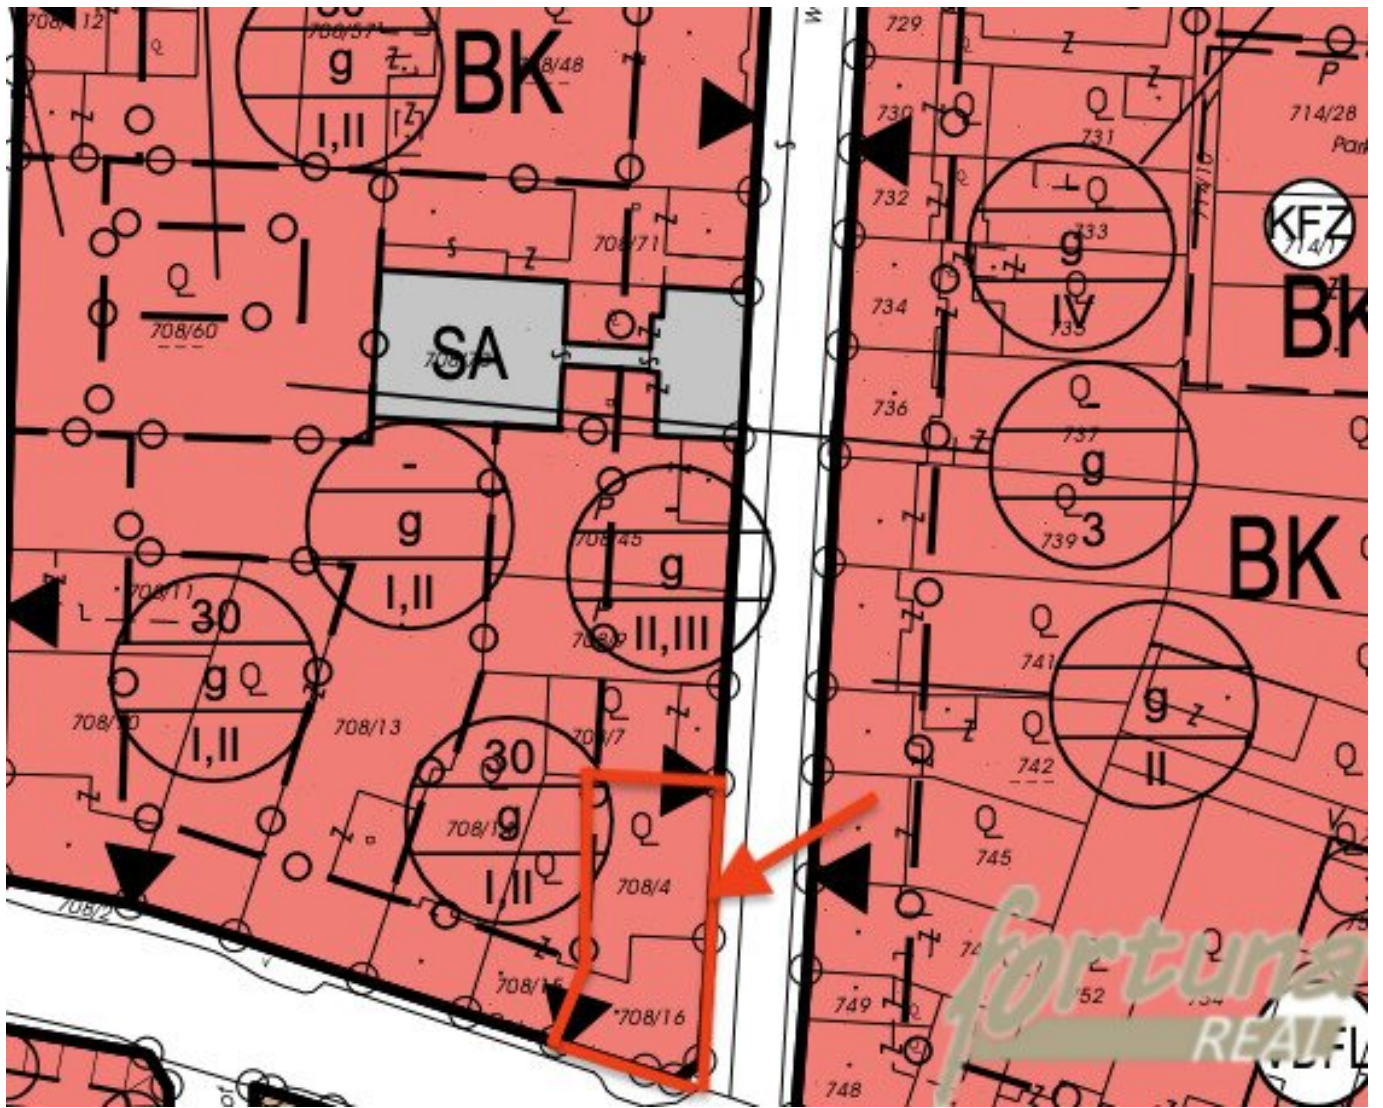


Grundriss 1. Obergeschoss
M=1:100

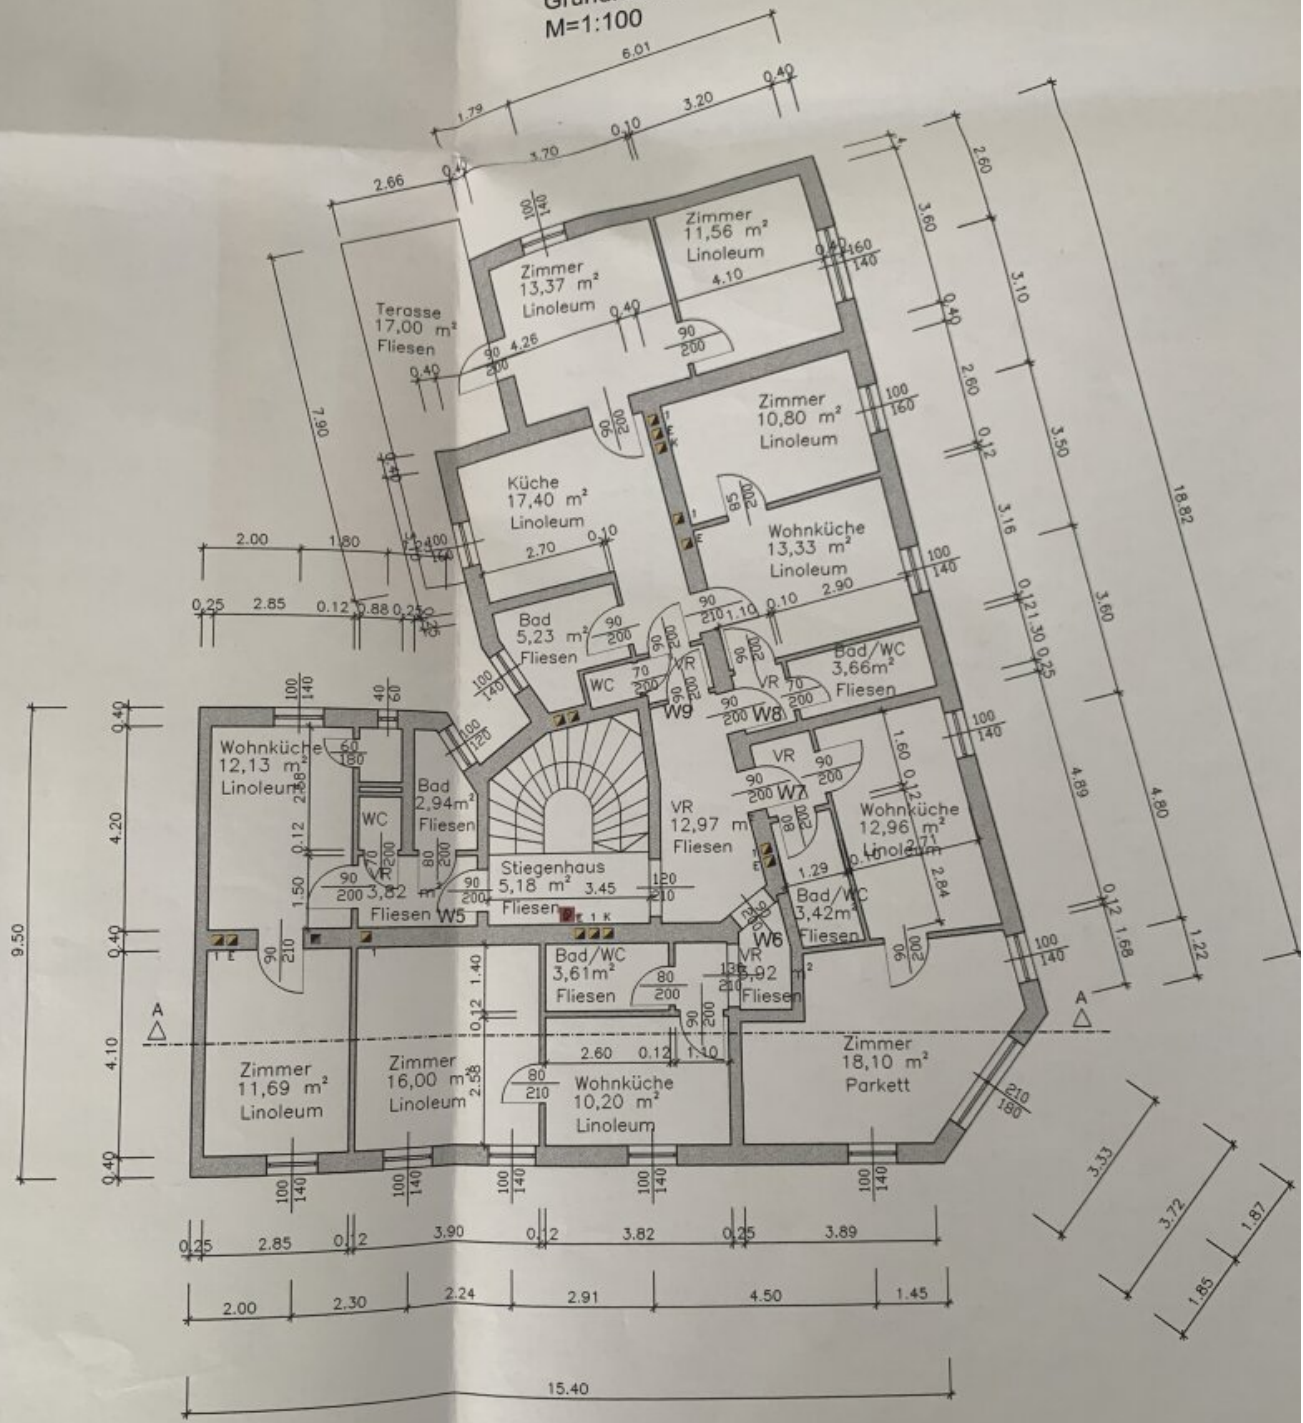

Grundriss Erdgeschoss
M=1:100

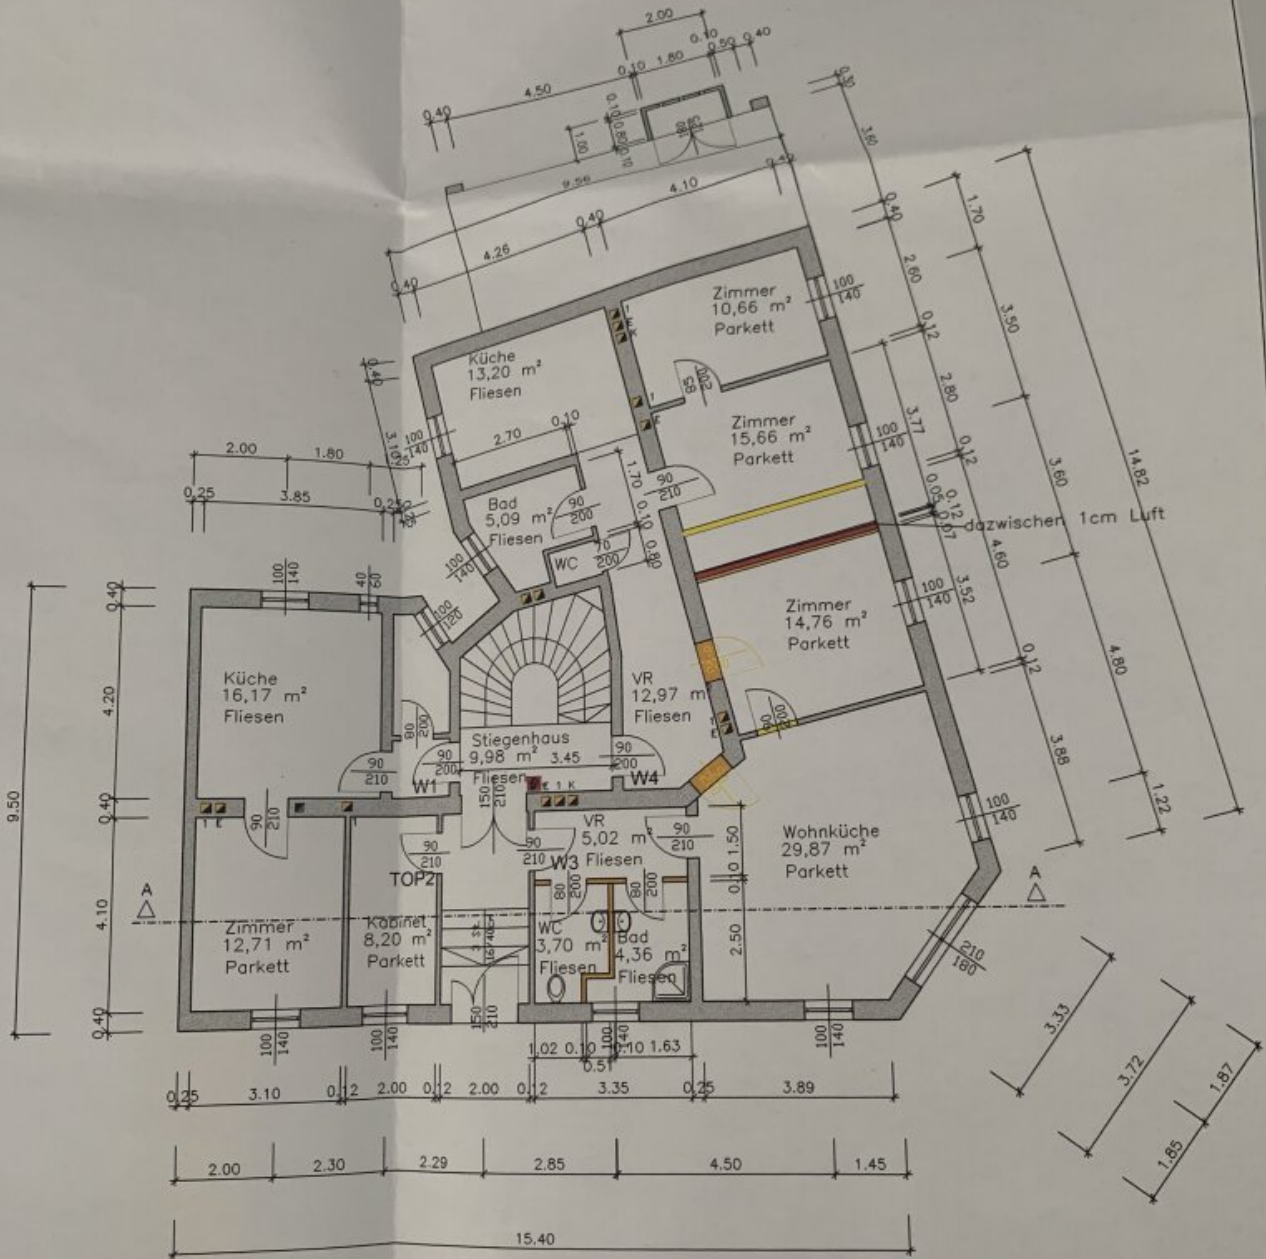

Grundriss 1. Obergeschoss
M=1:100

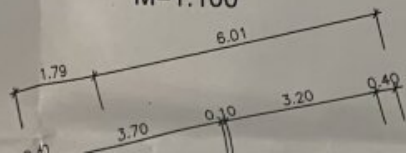

Objektbeschreibung

Verkauft wird dieses aktuell **vollvermietete** und bereits pazifizierte **Zinshaus** in zentraler Lage von Amstetten, Wienerstraße 71.

- Freier Mietzins
- Alleineigentum
- Potential für zwei weitere Etagen + Zubau vorhanden: Bauland Kerngebiet, Bauklasse III, geschlossene Bauweise - siehe Bebauungsplan; Dachboden derzeit nicht ausgebaut
- Gas-Zentralheizung
- Netto-Hauptmietzins derzeit: € 41.436,-- p.a. bzw. € 3.453,-- p.m.
- Der angegebene Kaufpreis versteht sich als Netto-Kaufpreis zzgl. 20 % USt. Auf Wunsch kann auch ohne ausgewiesener USt verkauft werden.

Zustand:

- Guter Zustand
- Fenster: Mitte der 90er Jahre getauscht auf Kunststofffenster 2fach-Verglasung
- Dach: Anfang 2000 erneuert
- Fassade: 2013 wurde Vollwärmeschutz angebracht
- Stromzähler: 2022 wurden Zuleitungen erneuert; eigener Stromzähler für jede Wohnung

- 3 Wohnungen wurden kürzlich umfassend saniert und neu vermietet.

Vermietbare Flächen (=Nutzfläche):

- ca. 339 m² Wohnnutzfläche (8 Wohnungen) zzgl. Balkon zzgl. Kellerabteile (100 % vermietet)
- ca. 8,2 m² Kabinet (vermietet)
- ca. 37,48 m² Garage (vermietet)

Weiters verfügt die Liegenschaft über eine Waschküche, einen Kinderwagenplatz und einen großen Innenhof mit 10 weiteren genehmigten Kfz-Stellplätzen. Diese Flächen werden den Bewohnern derzeit kostenlos zur Verfügung gestellt.

Lage:

- direkt gegenüber: Lidl
- 200m: Interspar
- 270m: Fitness Studio
- 450m: Bahnhof Amstetten
- 550m: Landesklinikum Amstetten
- 650m: Hauptplatz Amstetten

Gegenüber entsteht das Stadtentwicklungsprojekt Quartier A. Auf 90.000 m² entstehen Büros für Startups, Technologieunternehmen, Kreativindustrie, Bildungseinrichtungen und Gastronomie. Man rechnet mit 1200 zusätzlichen Arbeitsplätzen.

Besichtigungen:

Da sämtliche Wohnungen derzeit vermietet sind, können diese nur bei ernsthaftem Kaufinteresse besichtigt werden.

Wir weisen darauf hin, dass zwischen dem Vermittler und dem zu vermittelnden Dritten ein familiäres oder wirtschaftliches Naheverhältnis besteht.

Der Vermittler ist als Doppelmakler tätig.

Infrastruktur / Entfernungen

Gesundheit

Arzt <500m

Apotheke <500m

Klinik <500m

Krankenhaus <1.000m

Kinder & Schulen

Schule <500m

Kindergarten <1.000m

Höhere Schule <6.500m

Nahversorgung

Supermarkt <500m

Bäckerei <500m

Einkaufszentrum <1.500m

Sonstige

Bank <500m

Geldautomat <500m

Post <500m

Polizei <500m

Verkehr

Bus <500m

Autobahnanschluss <3.000m

Bahnhof <500m

Flughafen <5.500m

Angaben Entfernung Luftlinie / Quelle: OpenStreetMap