Grenzenlose Möglichkeiten - Gewerbliche Lagerfläche in Nestelbach im Ilztal!

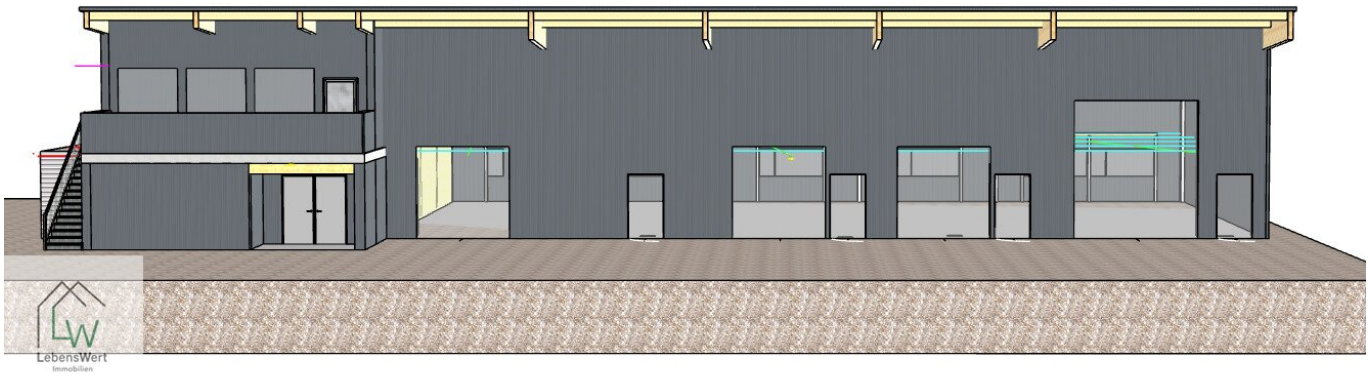

Objektnummer: 1625/54

Eine Immobilie von Lebenswert Immobilien GmbH

Zahlen, Daten, Fakten

Art:	Halle / Lager / Produktion
Land:	Österreich
PLZ/Ort:	8262 Nestelbach im Ilztal
Baujahr:	2025
Zustand:	Erstbezug
Alter:	Neubau
Nutzfläche:	465,29 m²
Kaltmiete (netto)	2.791,74 €
Kaltmiete	2.791,74 €
Miete / m²	6,00 €
USt.:	558,35 €

Provisionsangabe:

6.700,18 € inkl. 20% USt.

Ihr Ansprechpartner

Karin Scharwitzl

Lebenswert Immobilien GmbH
Gerhard-Bronner-Straße 1 / 15 107, Wien, Österreich
1100 Wien

T 0664 225 0061

Gerne stehe ich Ihnen für weitere Informationen oder einen Besichtigungstermin zur Verfügung.

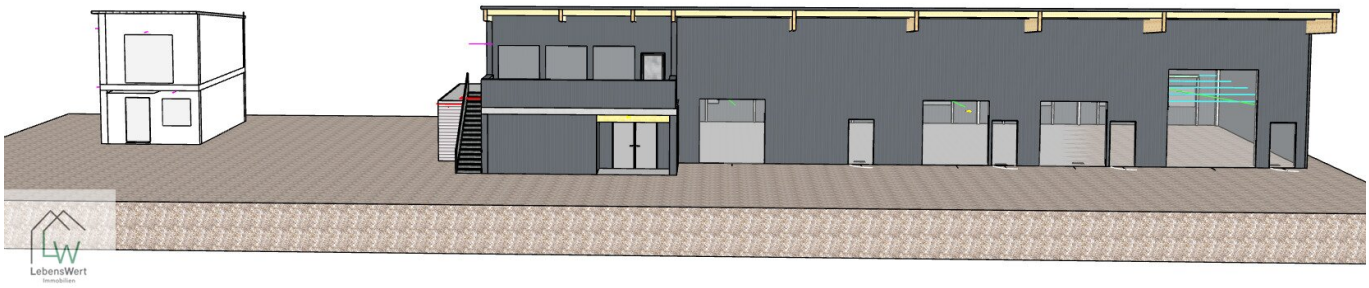
LebensWert
Immobilien

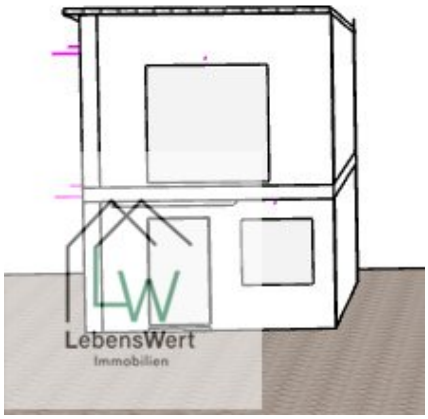
LebensWert
Immobilien

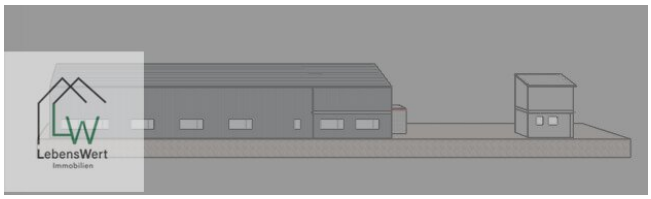
LebensWert
Immobilien

ERDGESCHOSS

M1:100

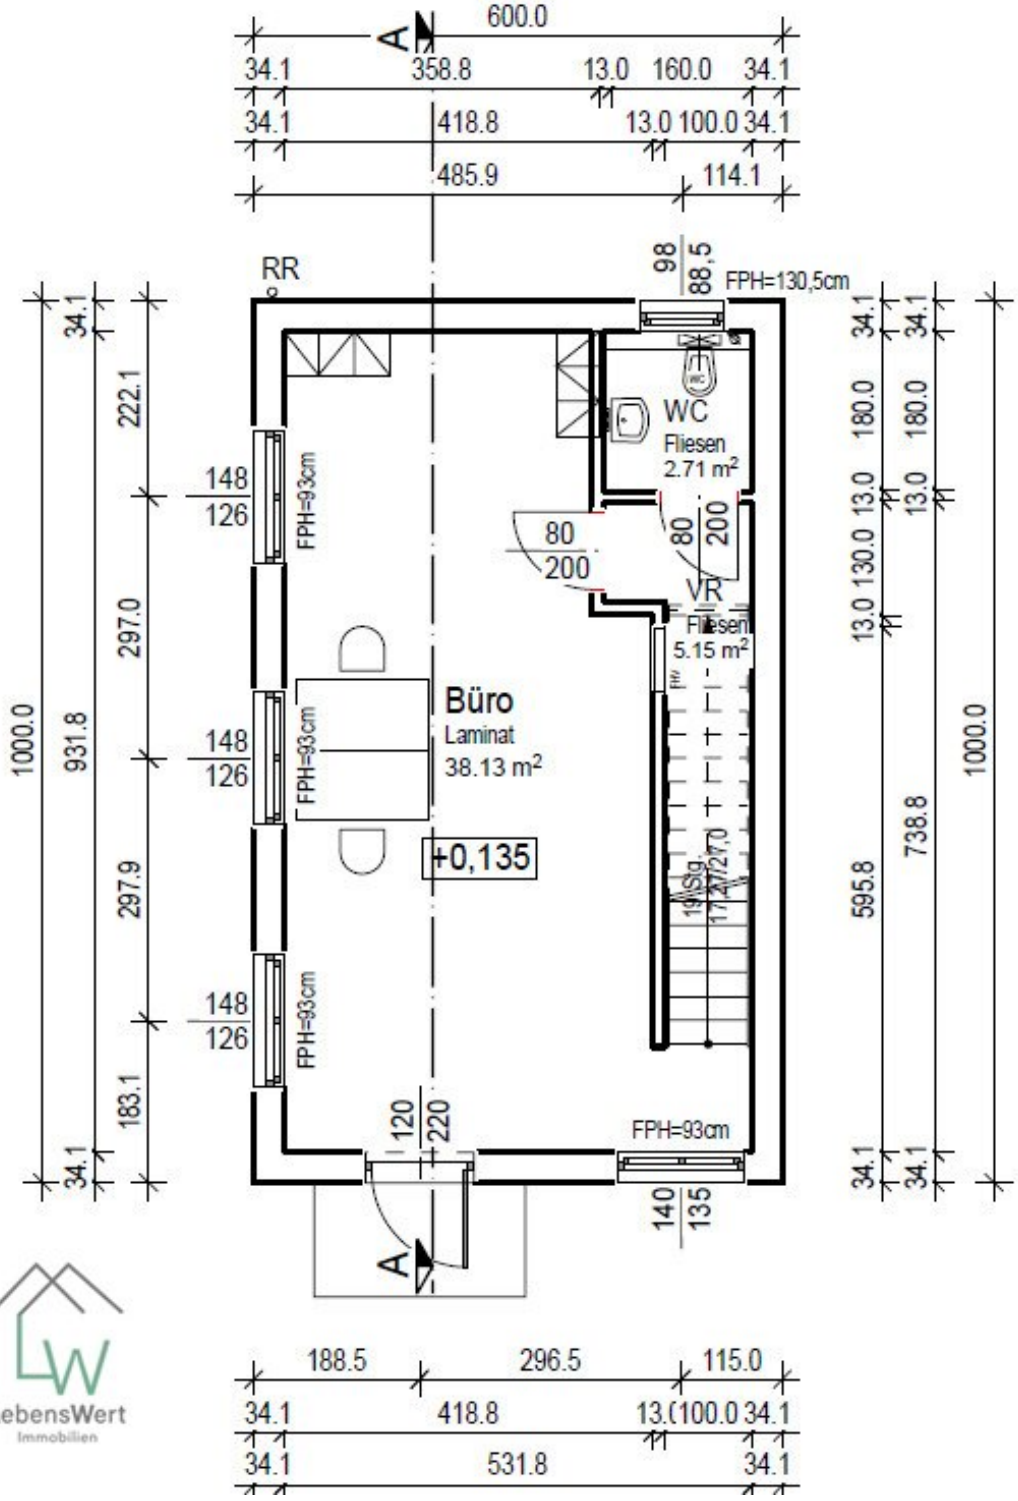

LebensWert
Immobilien

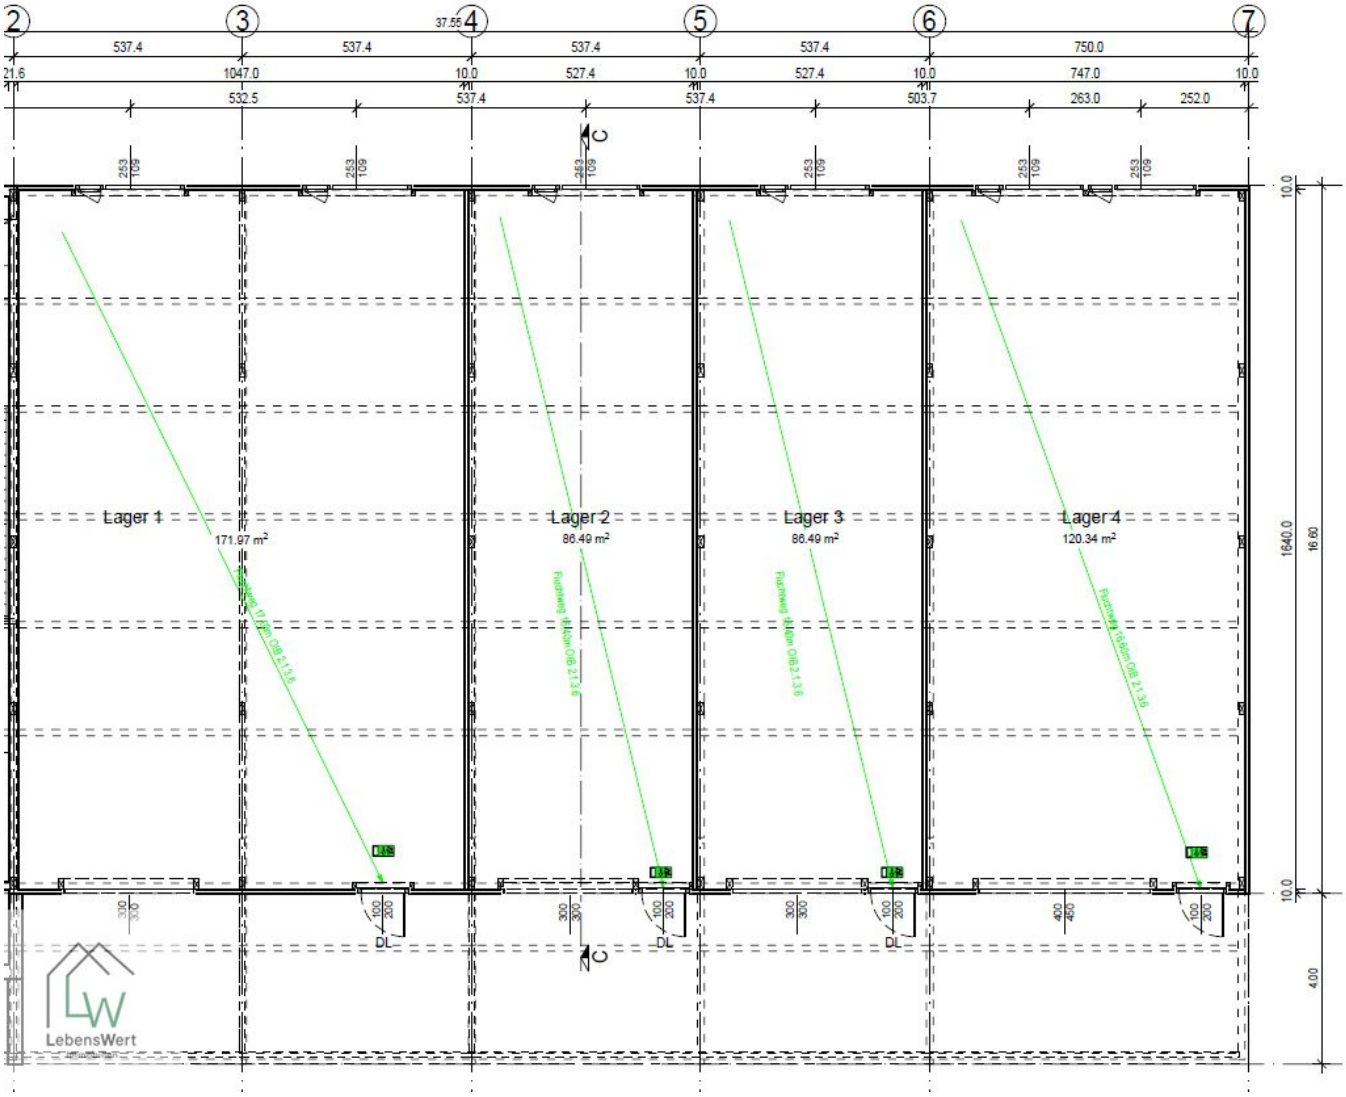
2
3
4
5
6
7
537.4
537.4
537.4
537.4
750.0
21.6
1047.0
10.0
527.4
10.0
527.4
10.0
747.0
10.0
532.5
537.4
537.4
503.7
263.0
252.0
C
Lager 1
171.97 m²
Lager 2
86.49 m²
Lager 3
86.49 m²
Lager 4
120.34 m²
1640.0
16.60
10.0
10.0
4.00
DL
DL
DL
LebensWert

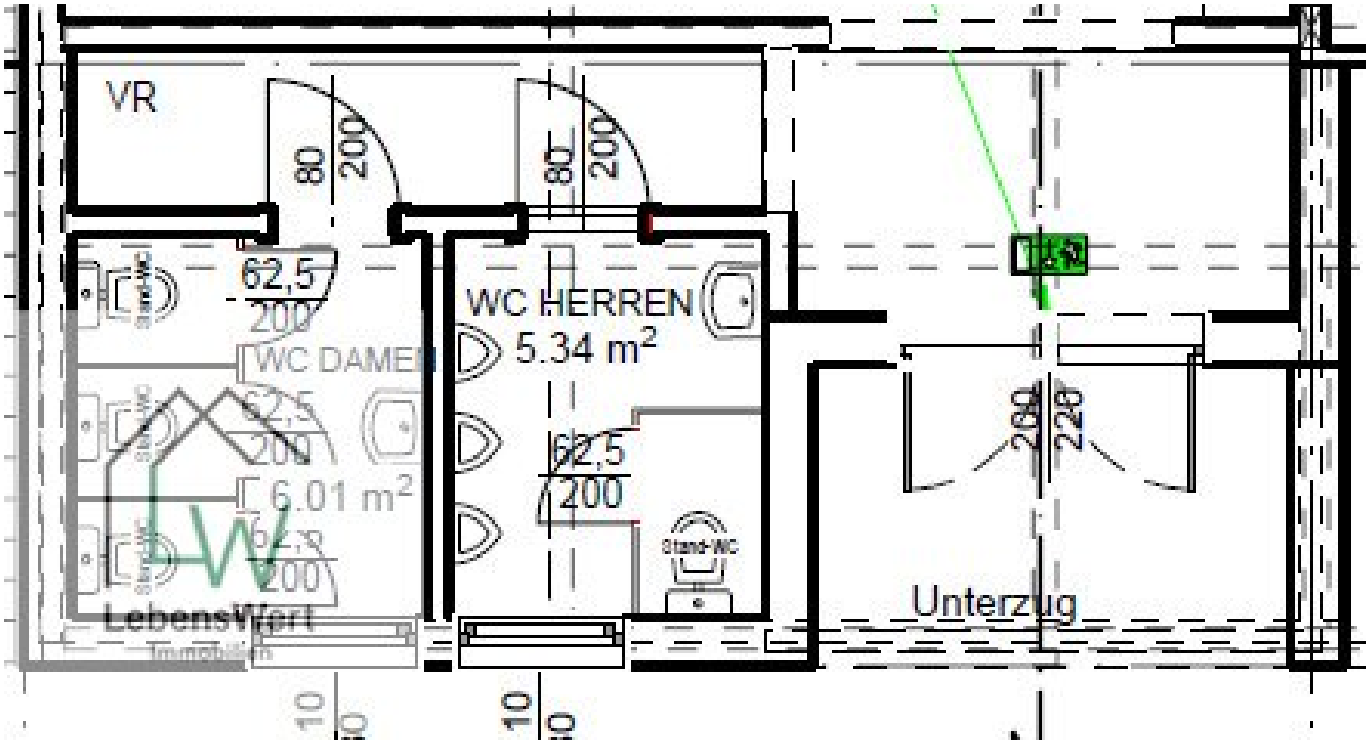
VR
80
200
80
200
62,5
200
WC DAMEN
62,5
200
6.01 m²
62,5
200
WC HERREN
5.34 m²
62,5
200
Stand-WC
280
228
Unterzug
LebensWert
Immobilien
10
10
10
10

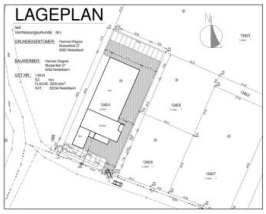

Ansicht Nordwest

Ansicht Südost

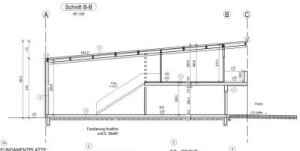

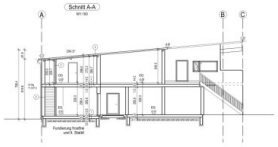

Ansicht Nordost

Ansicht Südwest

BEBAUTE FLÄCHE BÜRO:	80,00 m²
BEBAUTE FLÄCHE HALLE:	671,79 m²
NUTZFLÄCHE EG:	45,99 m²
NUTZFLÄCHE OG:	45,15 m²
ÜBRIGE NUTZFLÄCHE GESAMT:	91,14 m²
NUTZFLÄCHE HALLEN:	465,23 m²
NUTZFLÄCHE GASTRONOMIE EG:	173,74 m²
NUTZFLÄCHE GASTRONOMIE OG:	89,65 m²
NUTZFLÄCHE GESAMT:	708,68 m²

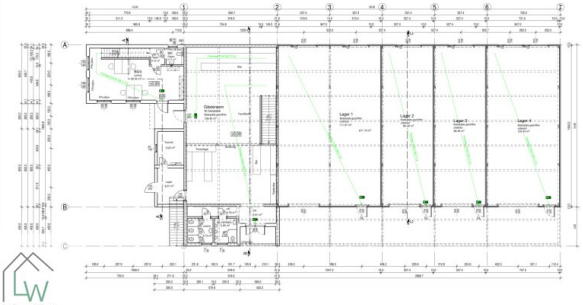

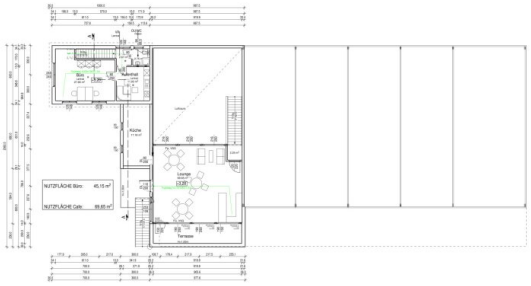

LebensWert
Immobilien

VORENTWURF

ÜBER DEN: Neubau eines Bürobetäudes, Diskothek und Lagehallen, sowie die Errichtung einer Photovoltaikanlage

BAUWERBER: Hannes Wagner

WOHNHAFT IN: Musterstraß 27, 8262 Neustbach

BAUORT: 8262 Neustbach | GST.NR: 13404

Dieses Plandokument dient lediglich zur Erlangung der baubehördlichen Bewilligung. Für die Bauausführung sind Ausführungspläne des Bauwerbers bzw. der ausführenden Firmen erforderlich. Die Ausführungspläne müssen mit den Bestimmungen der Bauordnung, der einschlägigen Normen, Vorschriftenlagen, Baumaßen und technischen Gesetzeiten übereinstimmen. Die Angaben sind vom Bauherrn bzw. vom vom Vorhabenausführenden Verantwortlichen zu kaeren. Anfall und/oder Beseitigung von Baustoffaßen ist zu vermeiden.

BAUWERBER:

GRUNDEIGENTÜMER:

BAUFÜHRER FUNDAMENT, KELLER:

BAUAUSFÜHRENDE FIRMA FÜR DEN HOLZBAU UND PLANUNGSFÜHRER:

ES WIRD BESTÄTIGT, DASS ALLE ÄNDERUNGEN ZEITGERECHT EINGEARBEITET WURDEN.

BAUBEHÖRDE:

LEGENDE:

BESTAND	NEUBAU	ABBRUCH	ABBRUCH BESTAND
STÜTZENRAST	REGIE		ABBRUCH

LAGEPLAN

BESTAND	NEUBAU	ABBRUCH

GRUNDRISSE: M=1:100
SCHNITT: M=1:100
ANSICHTEN: M=1:100
LAGEPLAN: M=1:500

GEZEICHNET: RW | DATUM: 27.02.2025

Objektbeschreibung

Zur Vermietung kommt eine Lagerfläche in Nestelbach im Ilztal in der schönen Steiermark! Diese Fläche bietet Ihnen die perfekte Gelegenheit, Ihr Geschäft zu entwickeln und zu erweitern. Mit einer Fläche von 465,29m² und einem Mietpreis von 3.350,09 € brutto stellt diese beheizte Lagerhalle eine optimale Option für Unternehmen dar.

Highlights:

.) Größe der Lagerfläche kann individuell angepasst/geteilt werden

.) Bürofläche im EG des Nebengebäudes - 40 m² zu einem Mietpreis von netto € 8,50/m²

.) hochwertiger, gedämmter Holzriegelbau

.) getrennte Toiletten

.) Parkplätze vorhanden

.) gute Verkehrsanbindung

Die Halle kann innerhalb eines Zeitraums von 4 Monaten nach Abschluss eines Mietvertrags in Gebrauch genommen werden.

Die Fläche von 465,29m² bietet ausreichend Platz für Lagerräume.

Bei Bedarf kann in Absprache mit dem Vermieter auch nur eine Teilfläche angemietet werden.

Zudem stehen WC´s und wenn gewünscht auch ein Büro (ca. 40 m² zu einem Mietpreis von netto € 8,50/m²) zur Verfügung.

Mit einem Mietpreis von brutto 3.350,09 € ist dies eine Investition, die sich auf lange Sicht auszahlen wird. Kontaktieren Sie uns noch heute, um einen Termin zu vereinbaren und sich selbst von den Vorteilen dieser Lagerflache zu überzeugen. Wir freuen uns darauf, Sie bei Ihrem nächsten Karriereschritt zu unterstützen.

Noch nichts gefunden? Wir informieren Sie über geeignete Immobilienangebote noch vor allen anderen.

Legen Sie jetzt Ihren individuellen Suchagenten unter folgendem Link an. Wir schicken Ihnen passende Immobilien exklusiv vorab zu.

Suchagent anlegen - https://lebenswert-immobilien.service.immo/registrieren/de

Infrastruktur / Entfernungen

Gesundheit
Arzt <3.500m
Apotheke <3.500m

Kinder & Schulen
Schule <3.500m
Kindergarten <3.500m

Nahversorgung
Supermarkt <3.000m
Bäckerei <3.500m

Sonstige
Bank <1.000m
Geldautomat <3.500m
Post <5.000m
Polizei <3.500m

Verkehr
Bus <500m
Autobahnanschluss <3.000m

Angaben Entfernung Luftlinie / Quelle: OpenStreetMap