

Geräumiges Einfamilienhaus mit Villencharakter in schöner Grünruhelage



Objektnummer: 7124

Eine Immobilie von Fischer, Hörnisch Immobilien GmbH

Zahlen, Daten, Fakten

Art:	Haus - Einfamilienhaus
Land:	Österreich
PLZ/Ort:	1220 Wien
Zustand:	Gepflegt
Möbliert:	Teil
Alter:	Neubau
Wohnfläche:	154,00 m²
Bäder:	3
WC:	3
Terrassen:	1
Keller:	72,00 m²
Kaufpreis:	840.000,00 €
Provisionsangabe:	

3% des Kaufpreises zzgl. 20% USt.

Ihr Ansprechpartner




FHI - Real Estate


FHI Real Estate GmbH
Köstlergasse 6-8/2/20
1060 Wien

T +43 1 342 222 20
F +43 1 342 222 11




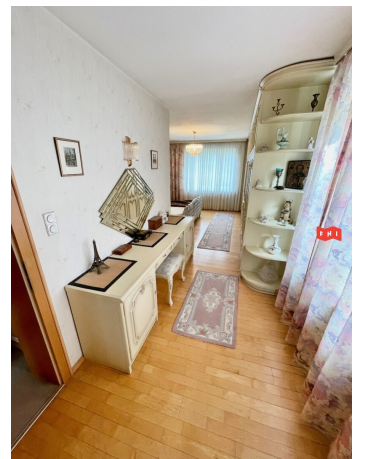



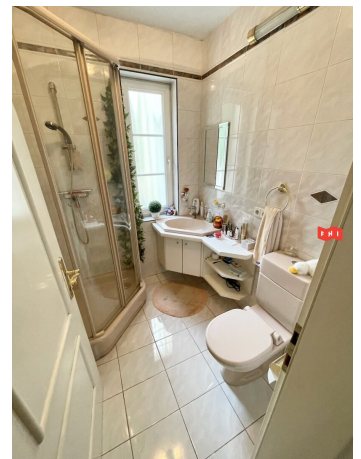




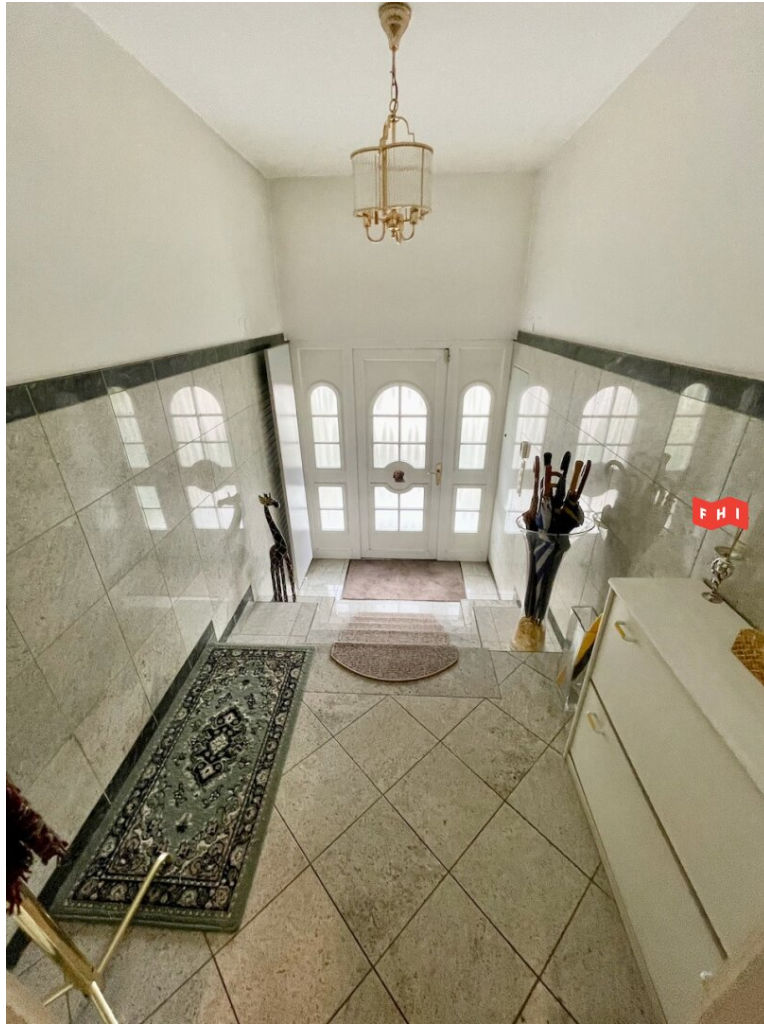









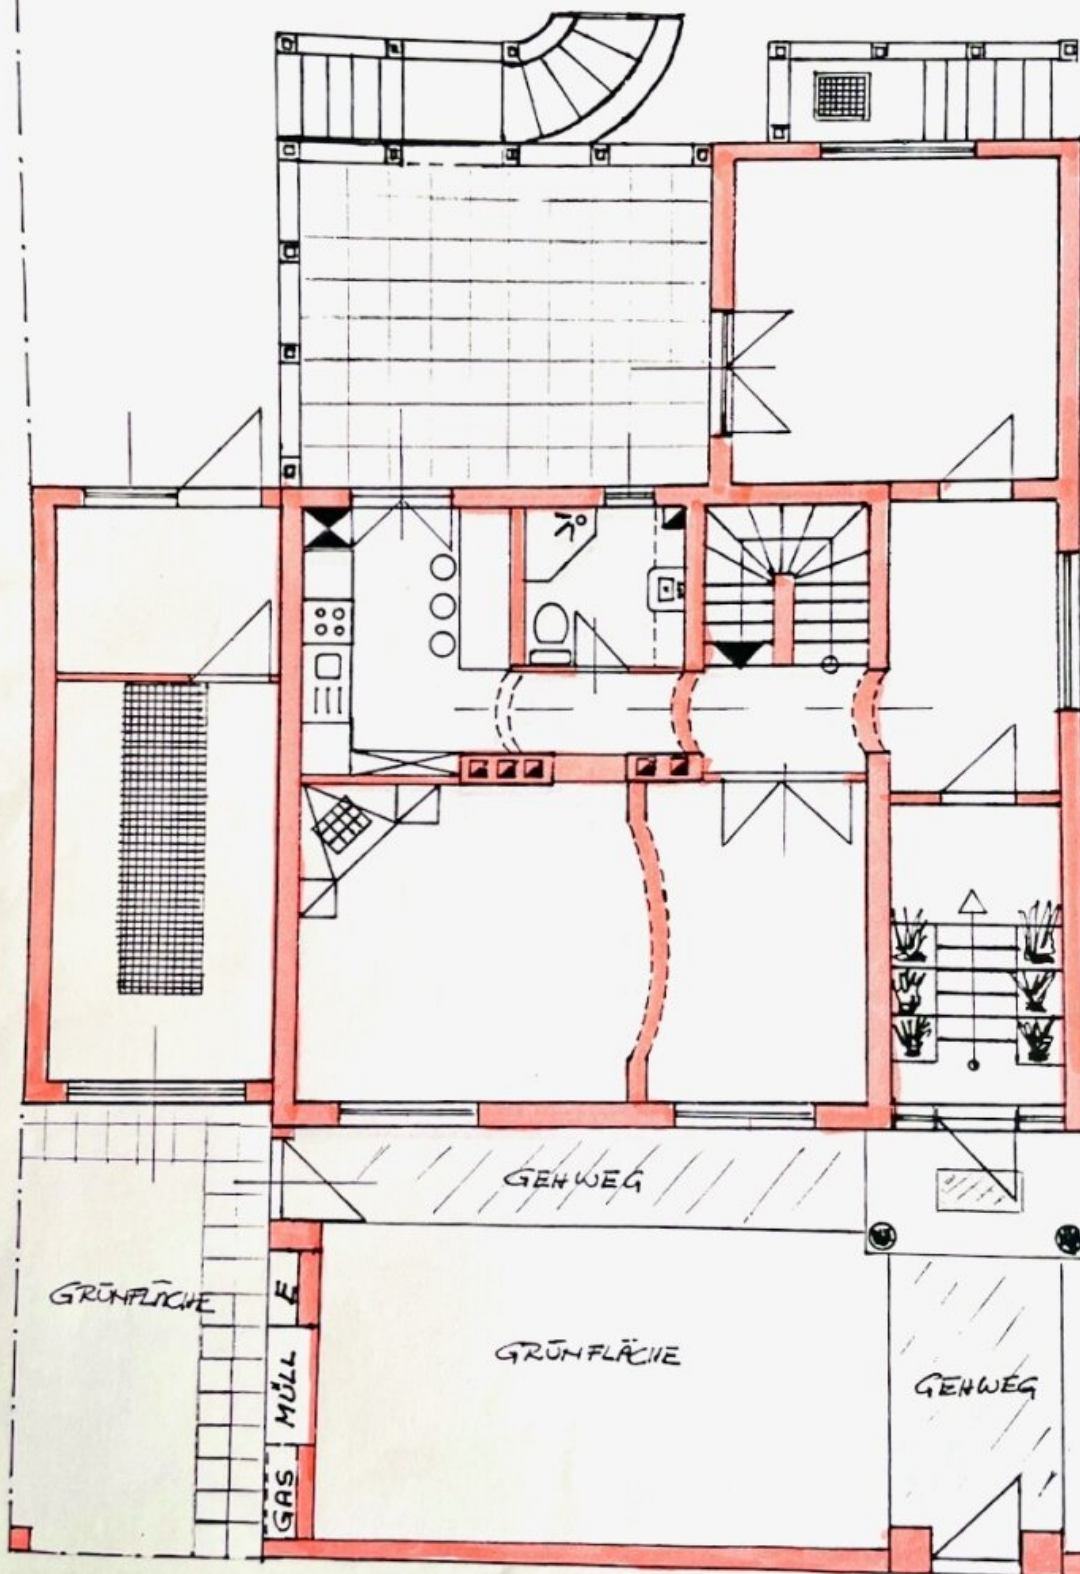


OBERGESCHOSS

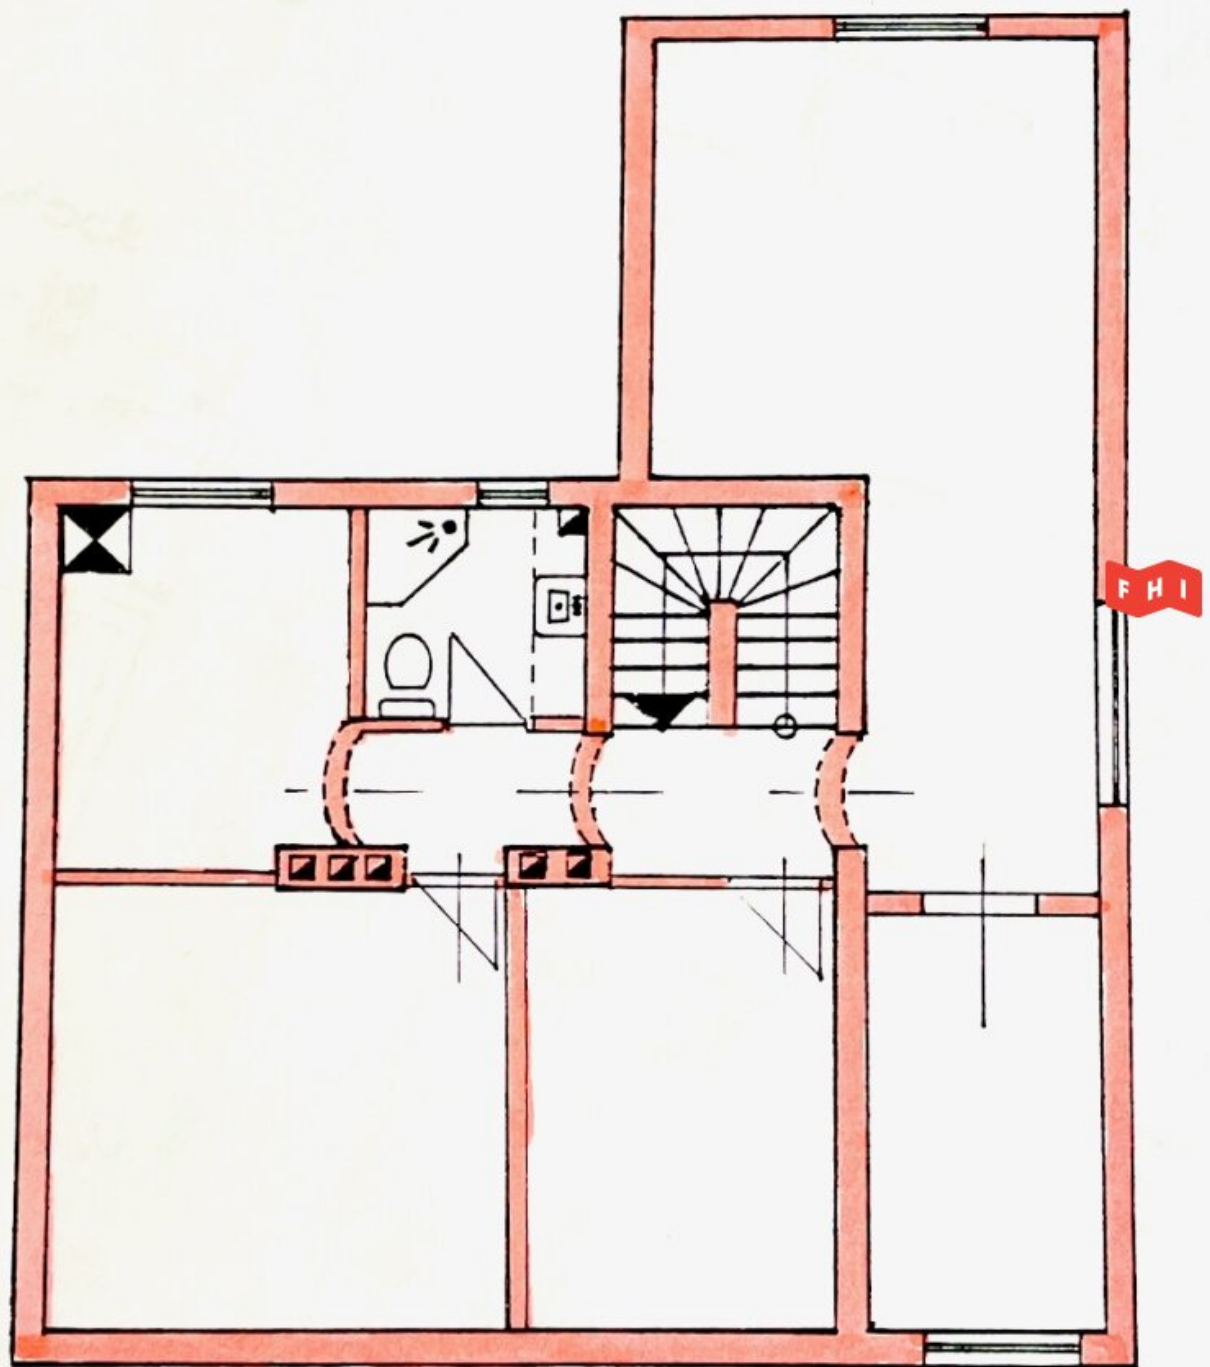


KELLERGESCHOSS

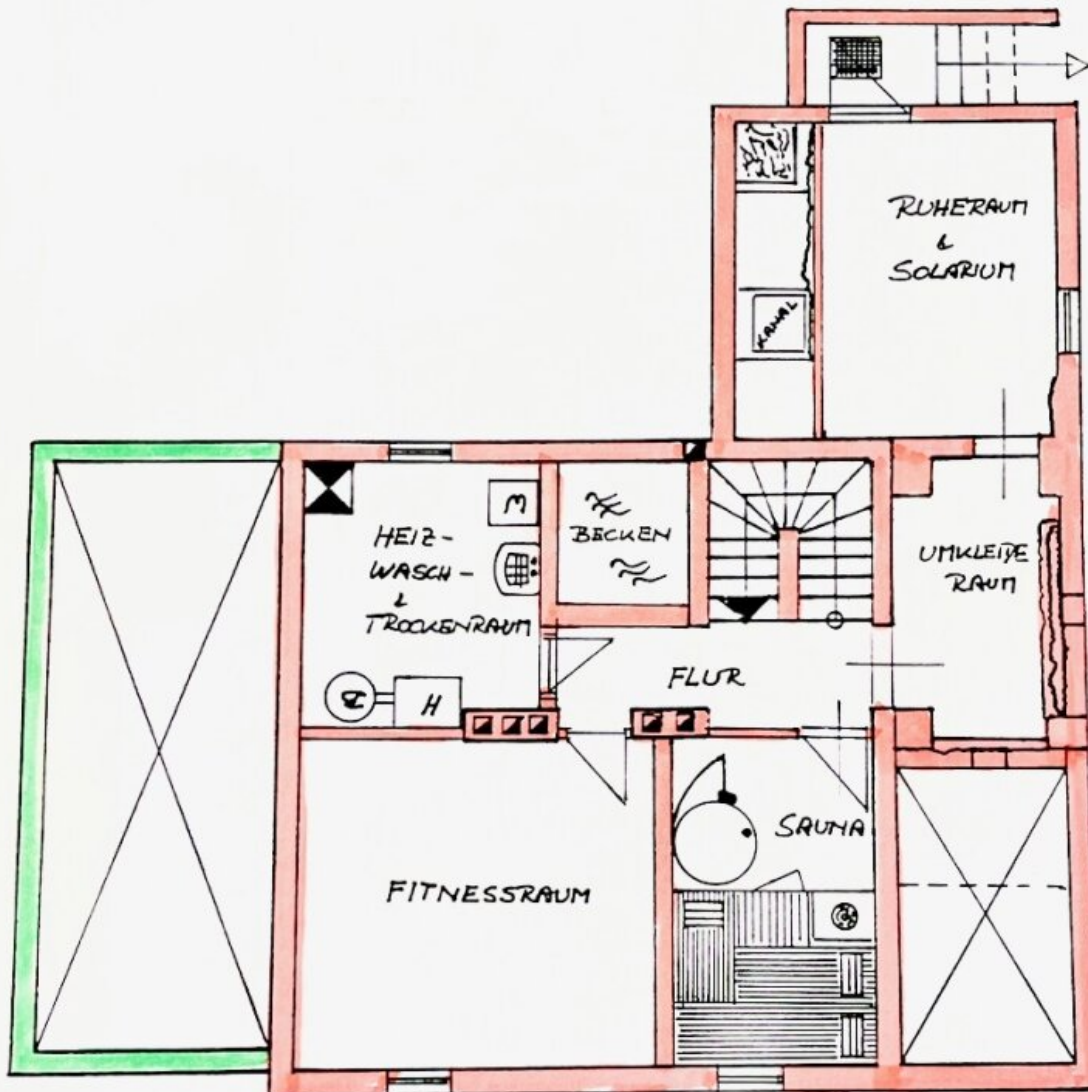


M 1:100

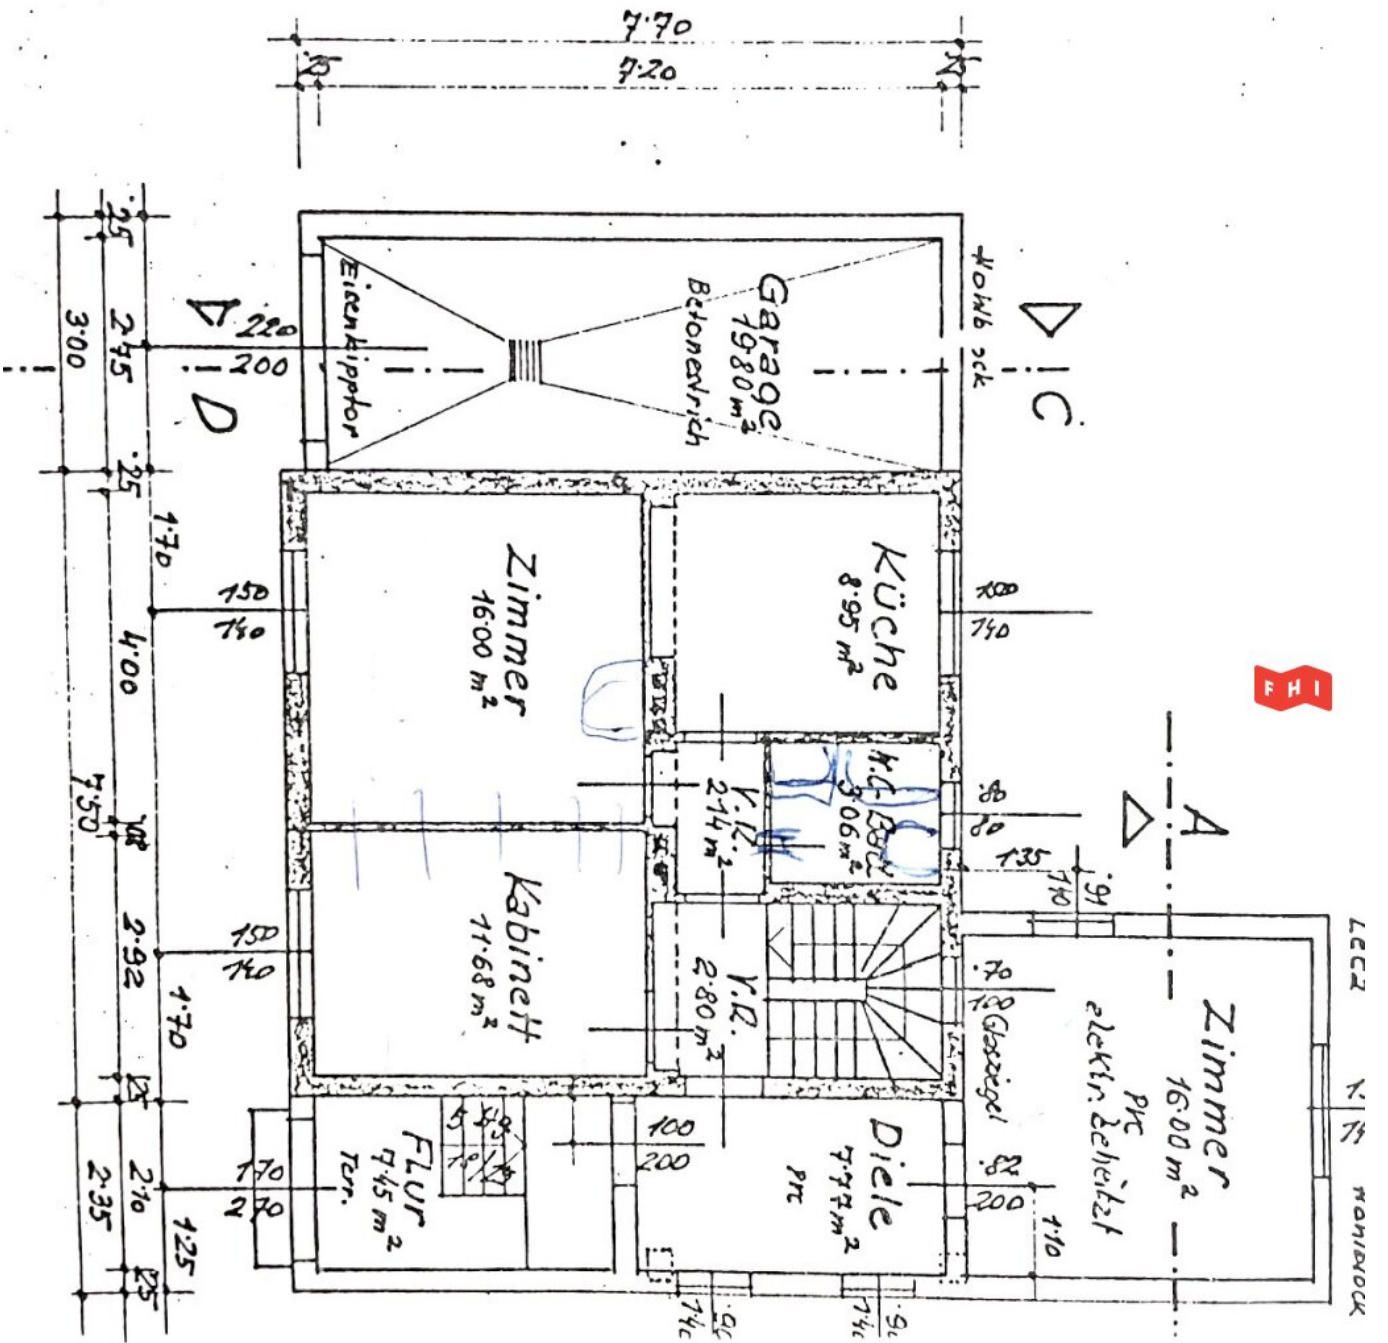

1. Stock

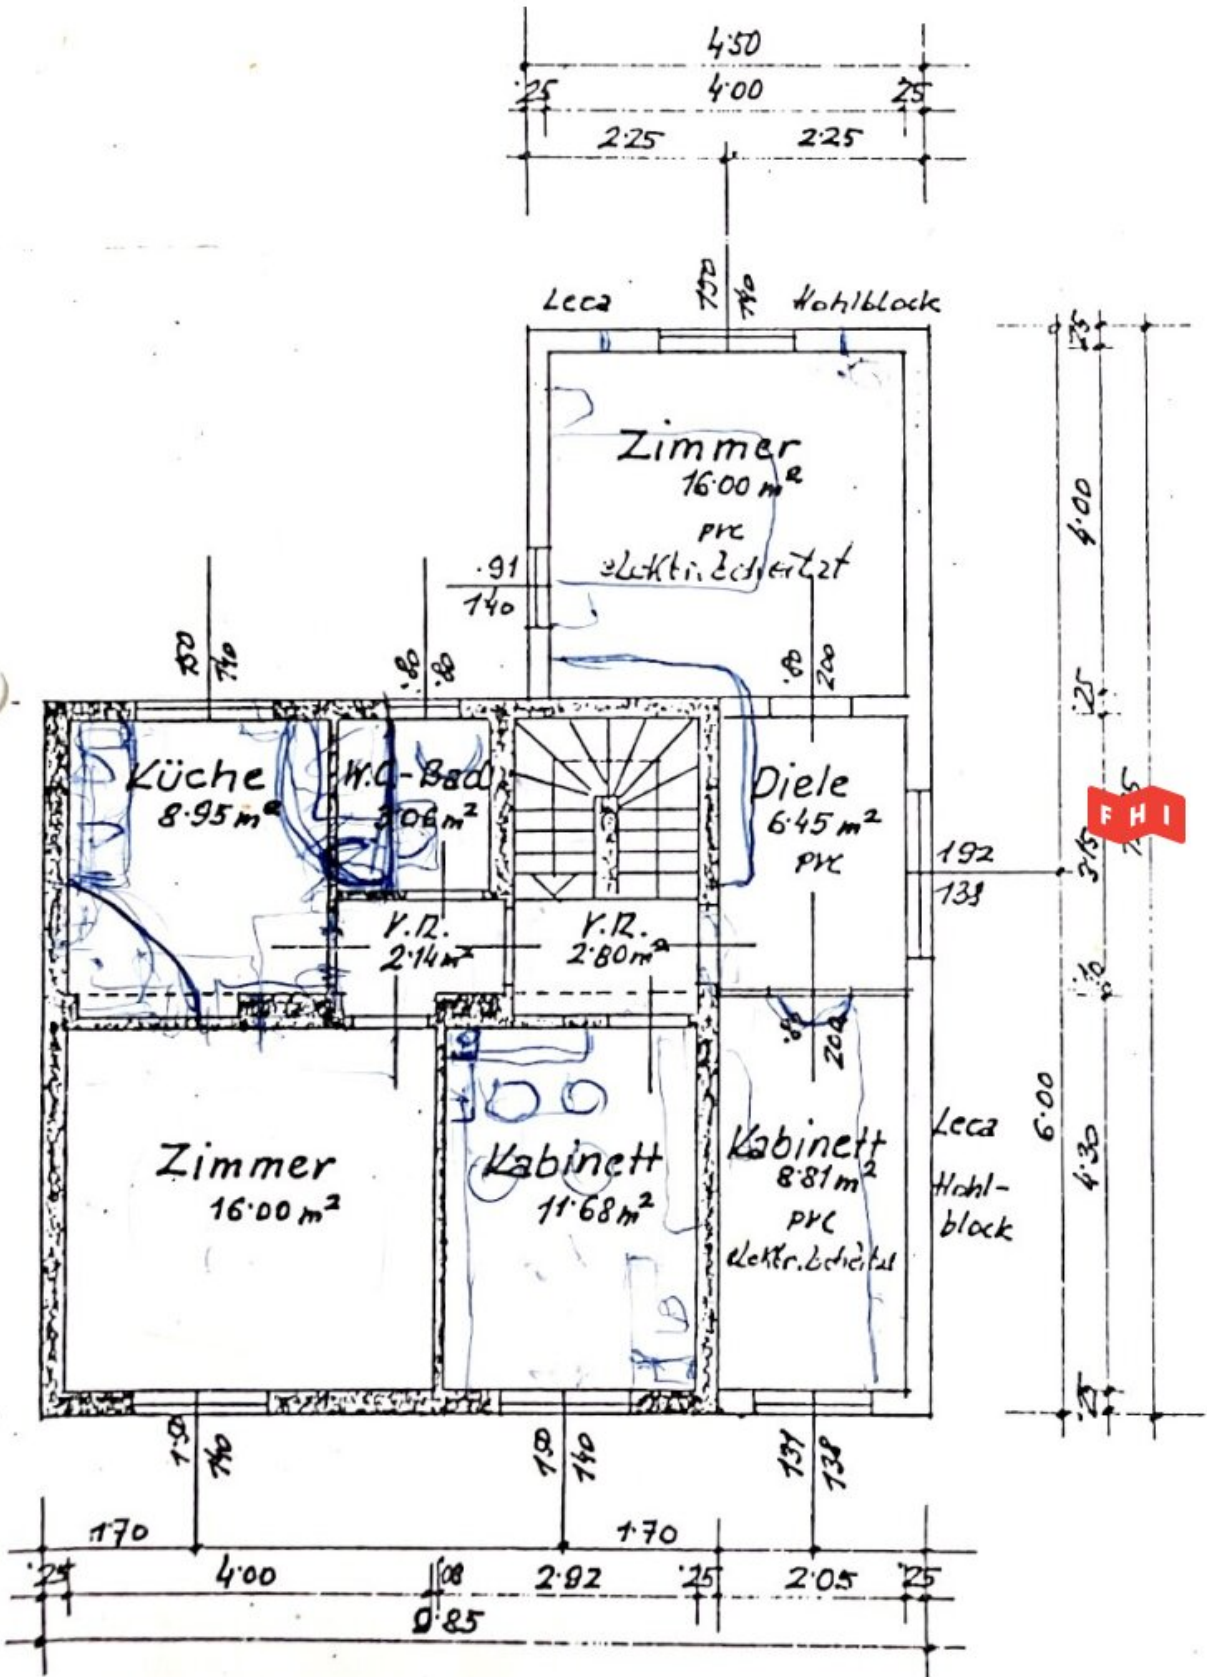

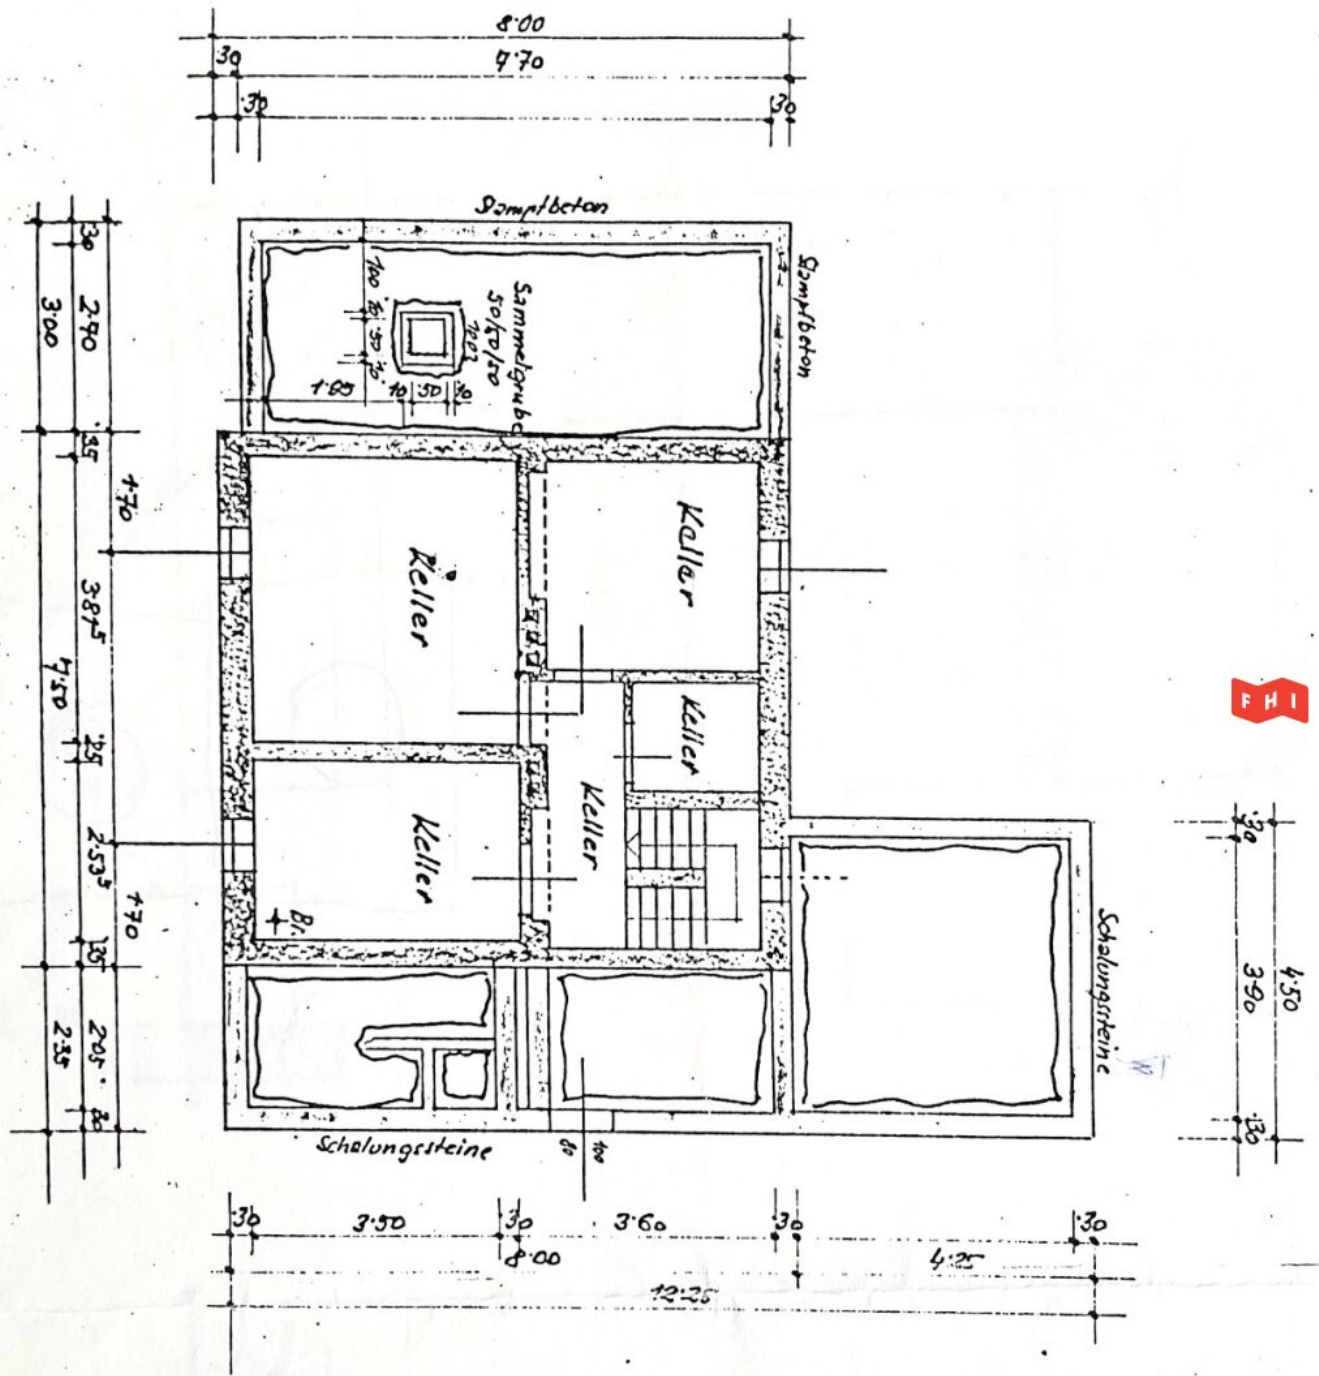


WESTANSICHT



M 1:100

SÜDANSICHT

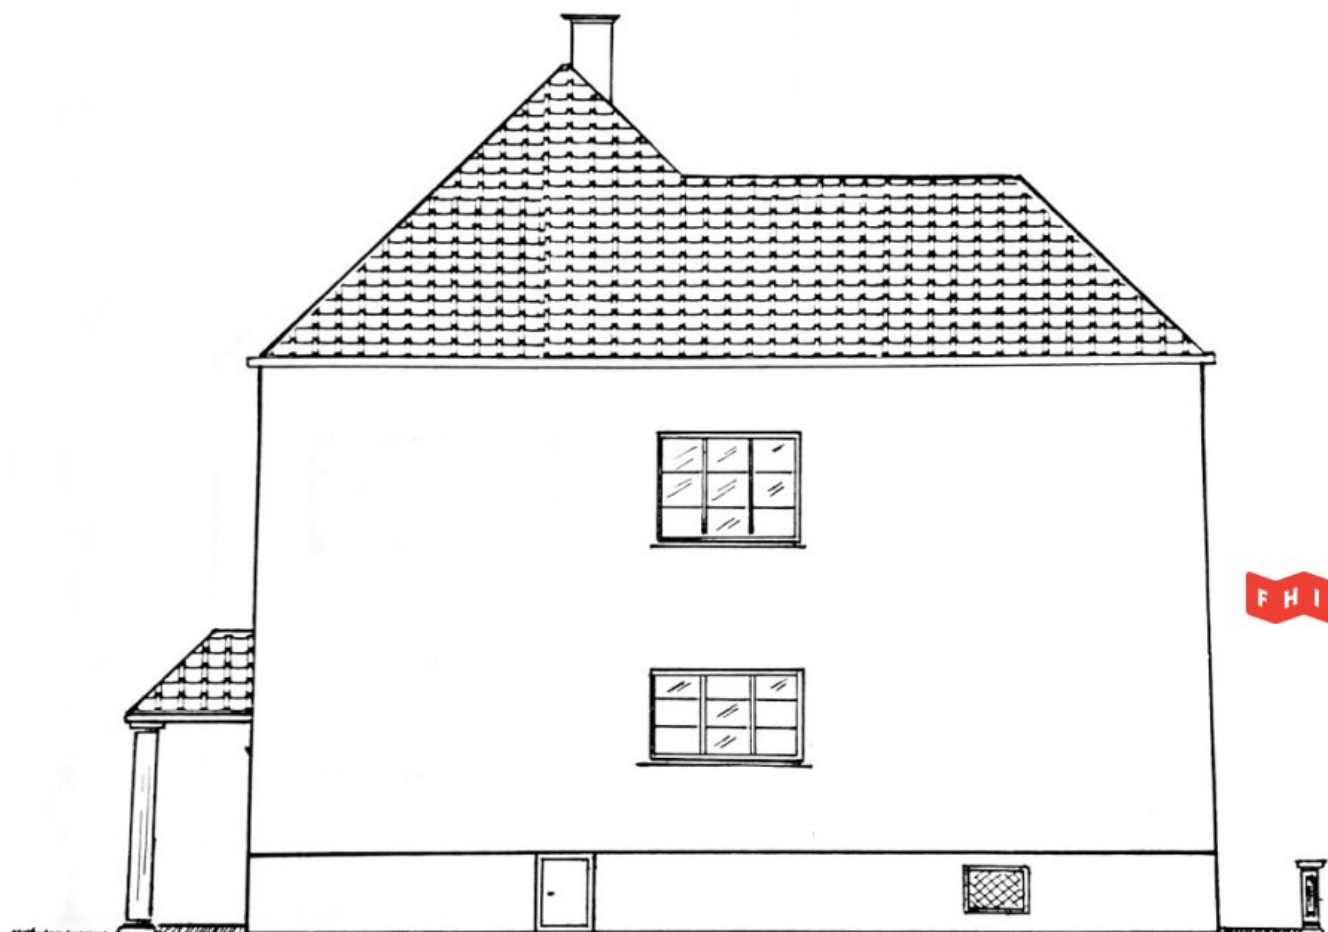


M 1:100

OSTANSICHT



M 1:100

NORDANSICHT

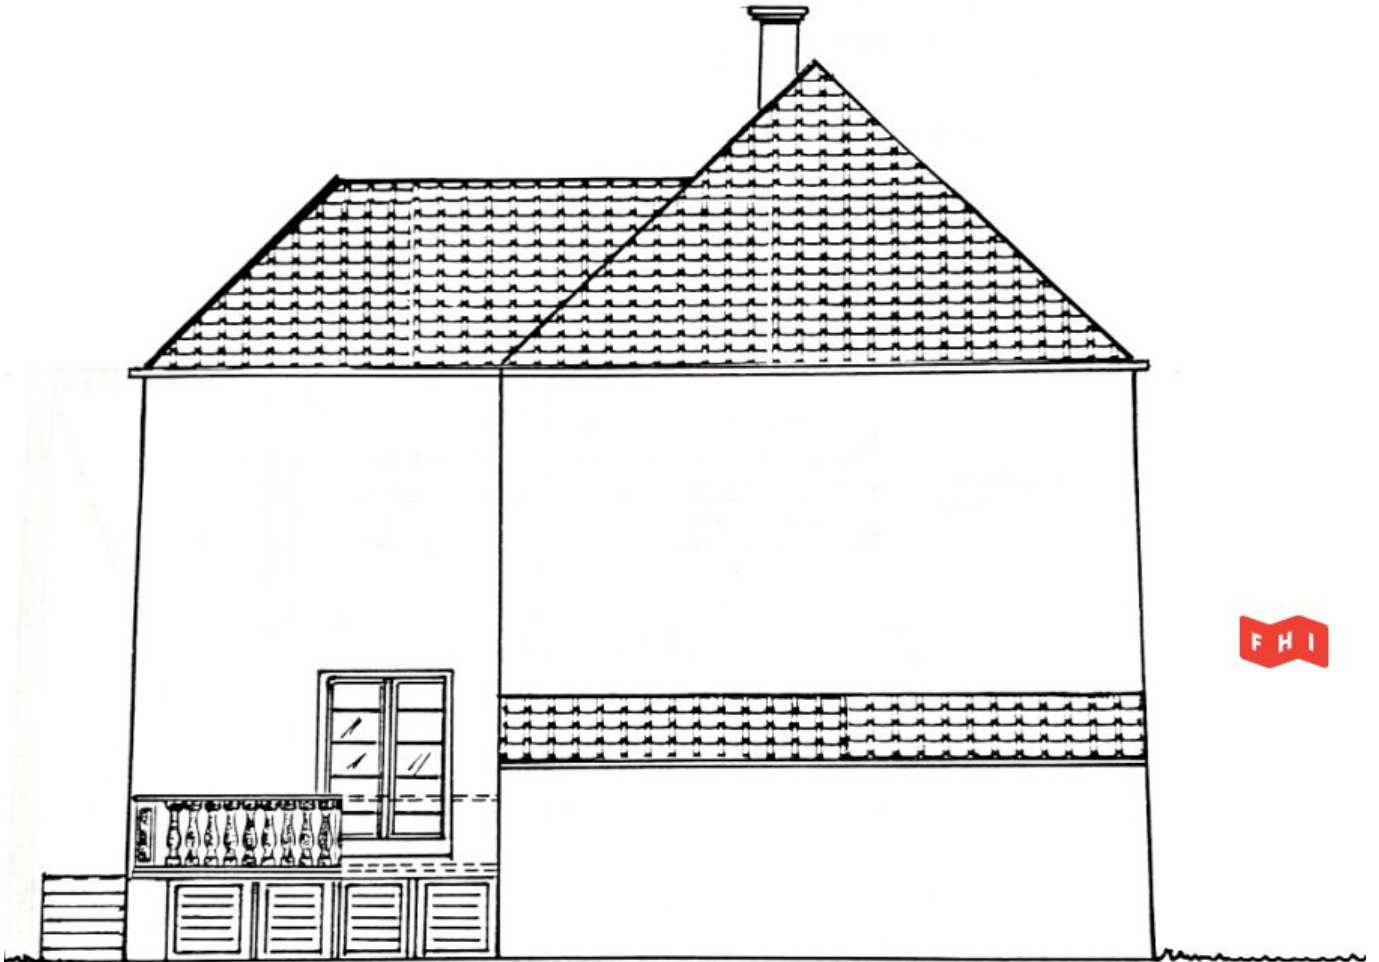


M 1:100

HEIZRAUM

4= WASCHMASCHINE 60 x 55

BECKEN 65 x 55

WÄSCHESCHACHT 50 x 50

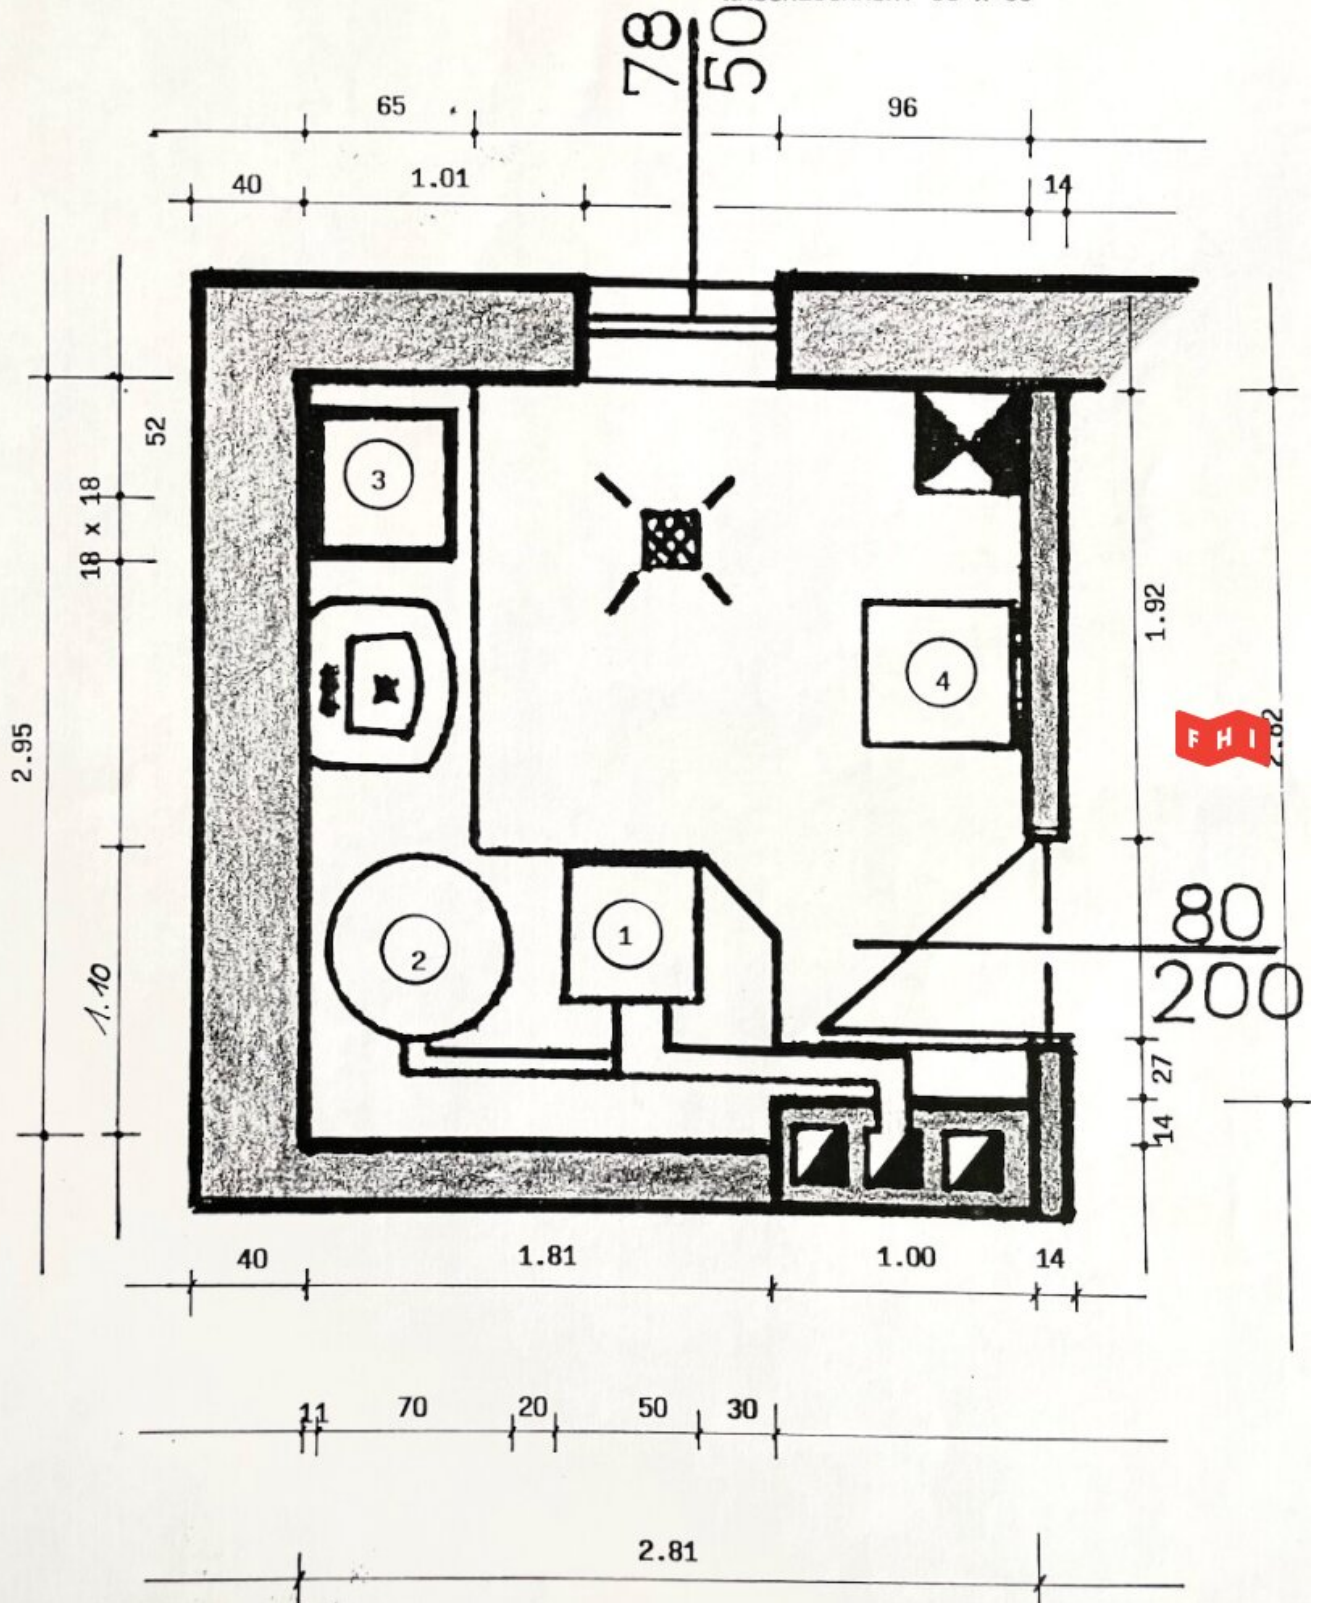

Objektbeschreibung

In schöner Grünruhelage Nähe Stadlau und Hirschstetten gelangt ein charmantes ca. 154m² Einfamilienhaus mit südostseitiger Terrasse, Garage (ca. 19,8 m²) und ebenen Garten mit Altbaumbestand zum Verkauf.

Das Objekt ist südostseitig ausgerichtet und in Ziegelmassiv-Bauweise auf ca. 72m² Vollkeller errichtet. Die letzte Generalsanierung fand 1992 statt (Fassadendämmung, Dachbodendämmung, Fenster, Garage, Terrasse, Innenausstattung). Das Haus wurde 1956/57 errichtet und Anfang der 1970iger Jahre auf seine heutige Größe erweitert.

Aufteilung

EG: Eingangsbereich mit kleinen Treppenaufgang ins EG, Diele, Vorraum mit Stiegenaufgang ins OG u. Keller geräumiger Wohn-Essbereich (ca 28 m²) mit offenem Kamin, Küche mit Zugang auf die gartenseitige Südostterrasse (ca 20m²), Arbeits- oder Gästezimmer mit Barbereich (16m²) mit Zugang auf die Terrasse, Fliesenbad mit Dusche u. WC, sowie ein separates Gäste-WC

OG: Vorraum, 2 geräumige Schlafzimmer eines davon mit großzügiger begehbare Garderobe (ca. 31,26m² & 16m²), Bibliothek oder Kinderzimmer (ca. 11,68m²) zwei Fliesenbäder eines mit Eckbadewanne, Bidet u. WC, sowie eines mit Dusche u. WC, Treppenaufgang auf den Dachboden

Keller: Vollkeller gefliest u. mit Laminatboden, beheizbar, Vorraum, Sauna mit Duschbad, Lagerraum derzeit für Fitness (ca 16m²), Stüberl (ca. 16m²), Technikraum mit Viessmann Gas-Zentralheizung, 300l Warmwasseraufbereitung, Waschmaschinen- u. Trockneranschluss sowie mit Waschbecken,

Dachboden: gedämmter Dachboden mit vorbereiteten Anschlüssen bereit für den Ausbau

Garage: (ca. 28,55m²) mit elektrischem Einfahrtstor, sowie extra Gartenabstellraum, Garage u. Abstellraum sind gartenseitig begehbar.

Ausstattung

Parkett-, Stein- u. Fliesenböden, Viessmann-Gaszentralheizung mit 300l Warmwasserspeicher, offener Kaminofen, helle Einbauküche, Videogegensprechanlage, Alarmanlage, Garage + ein Autoabstellplatz in der Einfahrt, Gartenabstellraum, Kelleraußenstiege zum Garten, Zentralschlüssel, ausbaubarer Dachboden mit vorbereiteten Anschlüssen.

Infrastruktur

Die Lage des Hauses zeichnet sich durch seine gute Verkehrsanbindung (U2 Stationen Aspernstraße mit den Autobuslinien 26A, 22A, 84A, 93A, 97A & 98A, sowie der Verkehrsknotenpunkt Stadlau mit den Schnellbahnlinien S80 & Rex 8 sowie den Autobuslinien 86A, 87A, 95A & 96A u. die Straßenbahnlinie 26) seine Infrastruktur u. Nahversorgung (Kindergärten, Volksschulen u. weiterführende Schulen, MS-Konstanziagasse, Ganztagschule Contweg, Bundesreal-Gymnasium Polgarstraße, Donauspital SMZ-Ost, Ärztezentrum, Billaplust, Hofer) und seine zahlreichen u. vielseitigen Freizeitmöglichkeiten (Mühlwasser, Naufahrt u. Donauinsel, sowie einige Reitställe in der Umgebung) aus.

In unmittelbarer Nähe der Liegenschaft lädt ein kleines Waldstück zum spazieren und verweilen ein und sorgt für zusätzlichen Entspannungs- u. Erholungswert.

Für nähere Informationen oder einen Besichtigungstermin stehen wir Ihnen gerne telefonisch oder per E-Mail zur Verfügung.

FHI Real Estate GmbH

t +431342222

f +43134222211

e ap@fhi.at

www.fhi.at

Die Angaben erfolgen aufgrund von Informationen und Unterlagen, die uns vom Eigentümer und/oder von Dritten zur Verfügung gestellt wurden und sind ohne Gewähr.

Hinweis gemäß Energieausweisvorlagegesetz: Ein Energieausweis wurde vom Eigentümer bzw. Verkäufer, nach unserer Aufklärung über die generell geltende Vorlagepflicht, sowie Aufforderung zu seiner Erstellung noch nicht vorgelegt. Daher gilt zumindest eine dem Alter und der Art des Gebäudes entsprechende Gesamtenergieeffizienz als vereinbart. Wir übernehmen keinerlei Gewähr oder Haftung für die tatsächliche Energieeffizienz der angebotenen Immobilie.

Wir weisen darauf hin, dass zwischen dem Vermittler und dem zu vermittelnden Dritten ein familiäres oder wirtschaftliches Naheverhältnis besteht.

Der Vermittler ist als Doppelmakler tätig.

Infrastruktur / Entfernungen

Gesundheit

Arzt <500m

Apotheke <1.000m

Klinik <500m

Krankenhaus <1.500m

Kinder & Schulen

Schule <500m

Kindergarten <500m

Universität <3.500m

Höhere Schule <3.000m

Nahversorgung

Supermarkt <500m

Bäckerei <500m

Einkaufszentrum <1.500m

Sonstige

Geldautomat <1.500m

Bank <1.500m

Post <1.500m

Polizei <1.500m

Verkehr

Bus <500m

U-Bahn <1.500m

Straßenbahn <1.000m

Bahnhof <500m

Autobahnanschluss <1.000m

Angaben Entfernung Luftlinie / Quelle: OpenStreetMap