

Großzügiges Landhaus in traumhafter Ruhelage!



Luftansicht

Objektnummer: 178102518

Eine Immobilie von IMMOSTVIERTEL IMMOBILIEN Martin Öllinger

Zahlen, Daten, Fakten

Art:	Haus - Landhaus
Land:	Österreich
PLZ/Ort:	3376 St. Martin am Ybbsfelde
Wohnfläche:	190,00 m ²
Nutzfläche:	70,00 m ²
Bäder:	2
Terrassen:	2
Keller:	9,00 m ²
Heizwärmebedarf:	C 100,00 kWh / m ² * a
Gesamtenergieeffizienzfaktor:	C 1,36
Kaufpreis:	320.000,00 €

Ihr Ansprechpartner



Martin Öllinger

IMMOSTVIERTEL IMMOBILIEN Martin Öllinger
Kirchenweg 3
3370 Ybbs an der Donau


H +43 676 541 84 21

Gerne stehe ich Ihnen für weitere Informationen oder einen Besichtigungstermin zur Verfügung.








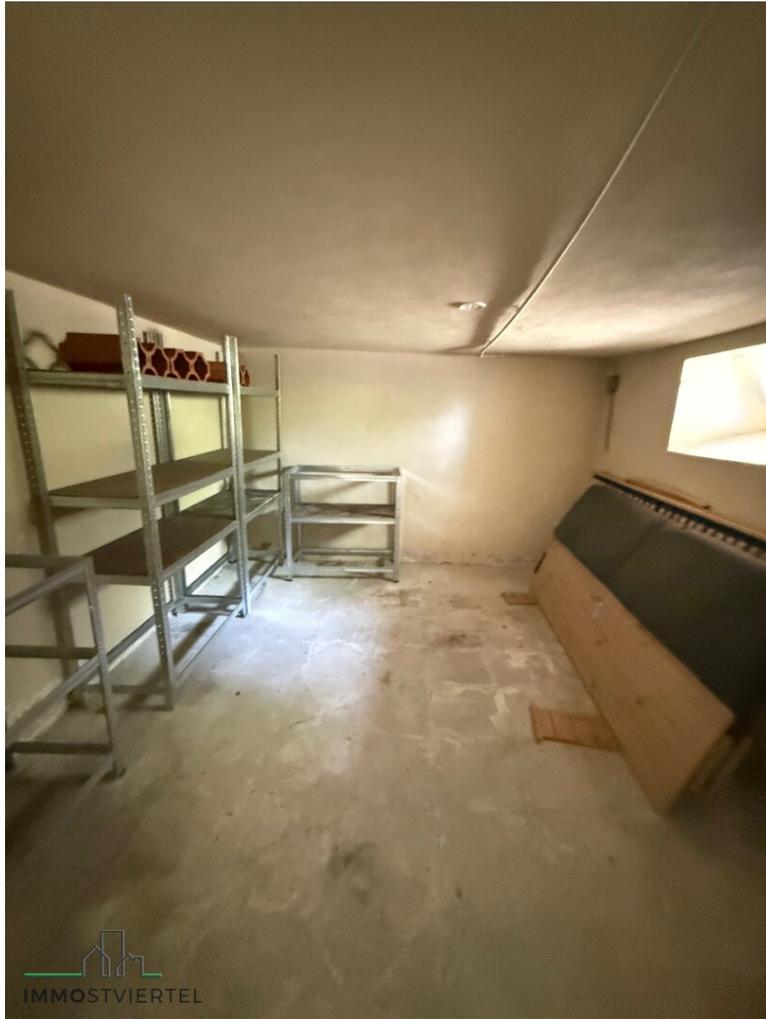






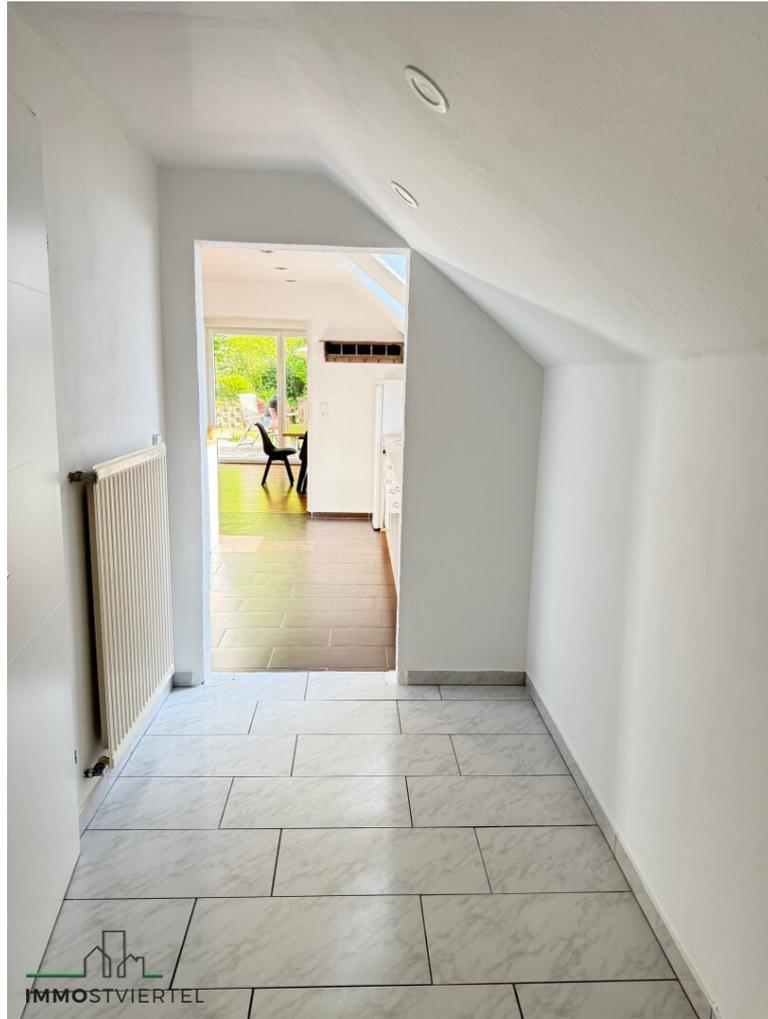





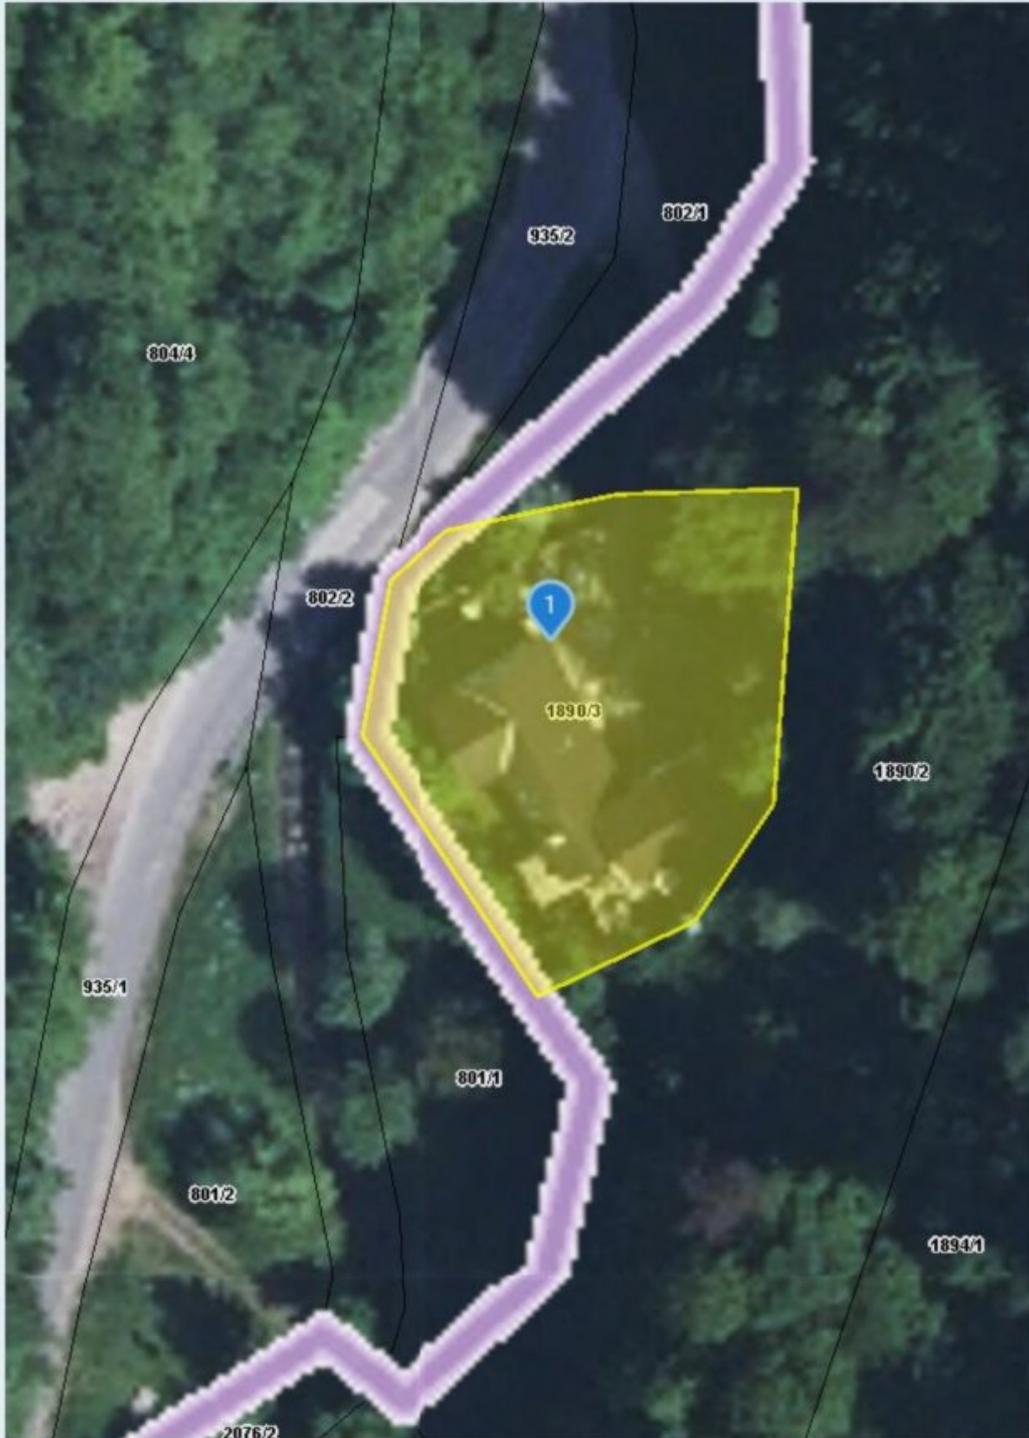


Quellen: Land Niederösterreich, BEV, GIP.at

© Land Niederösterreich: Kein Anspruch auf Richtigkeit und Vollständigkeit!

Verwendungszweck:

0 M 1:500 25 m

Druckdatum: 10.06.2025

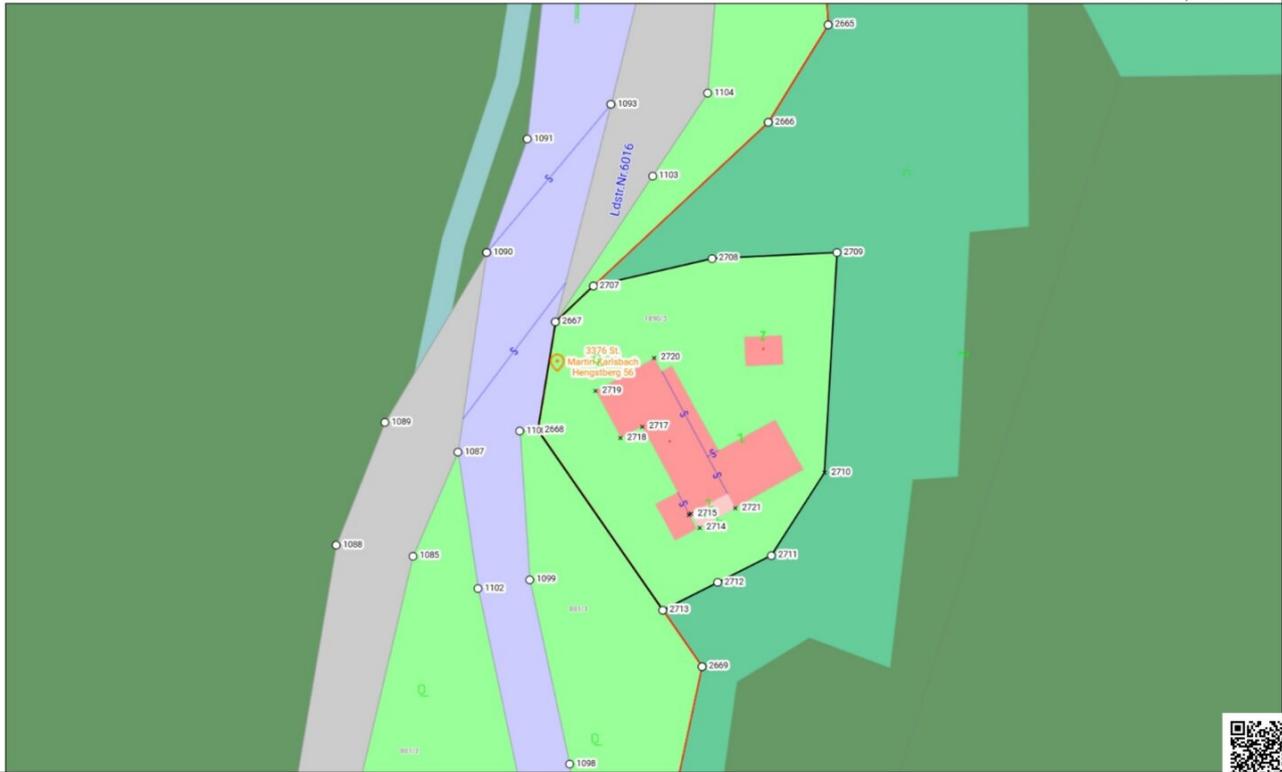


HW = 339858.7, RW = -100665.1

© BEV, Oö. Bf. 10 Keine Gewähr für Vollständigkeit und Richtigkeit des Karteninhaltes. Koordinatenangaben in der Projektion MGI_M34 (EPSG:31456)

 IMMOSTVIERTEL

Erstellt am 2025-06-11

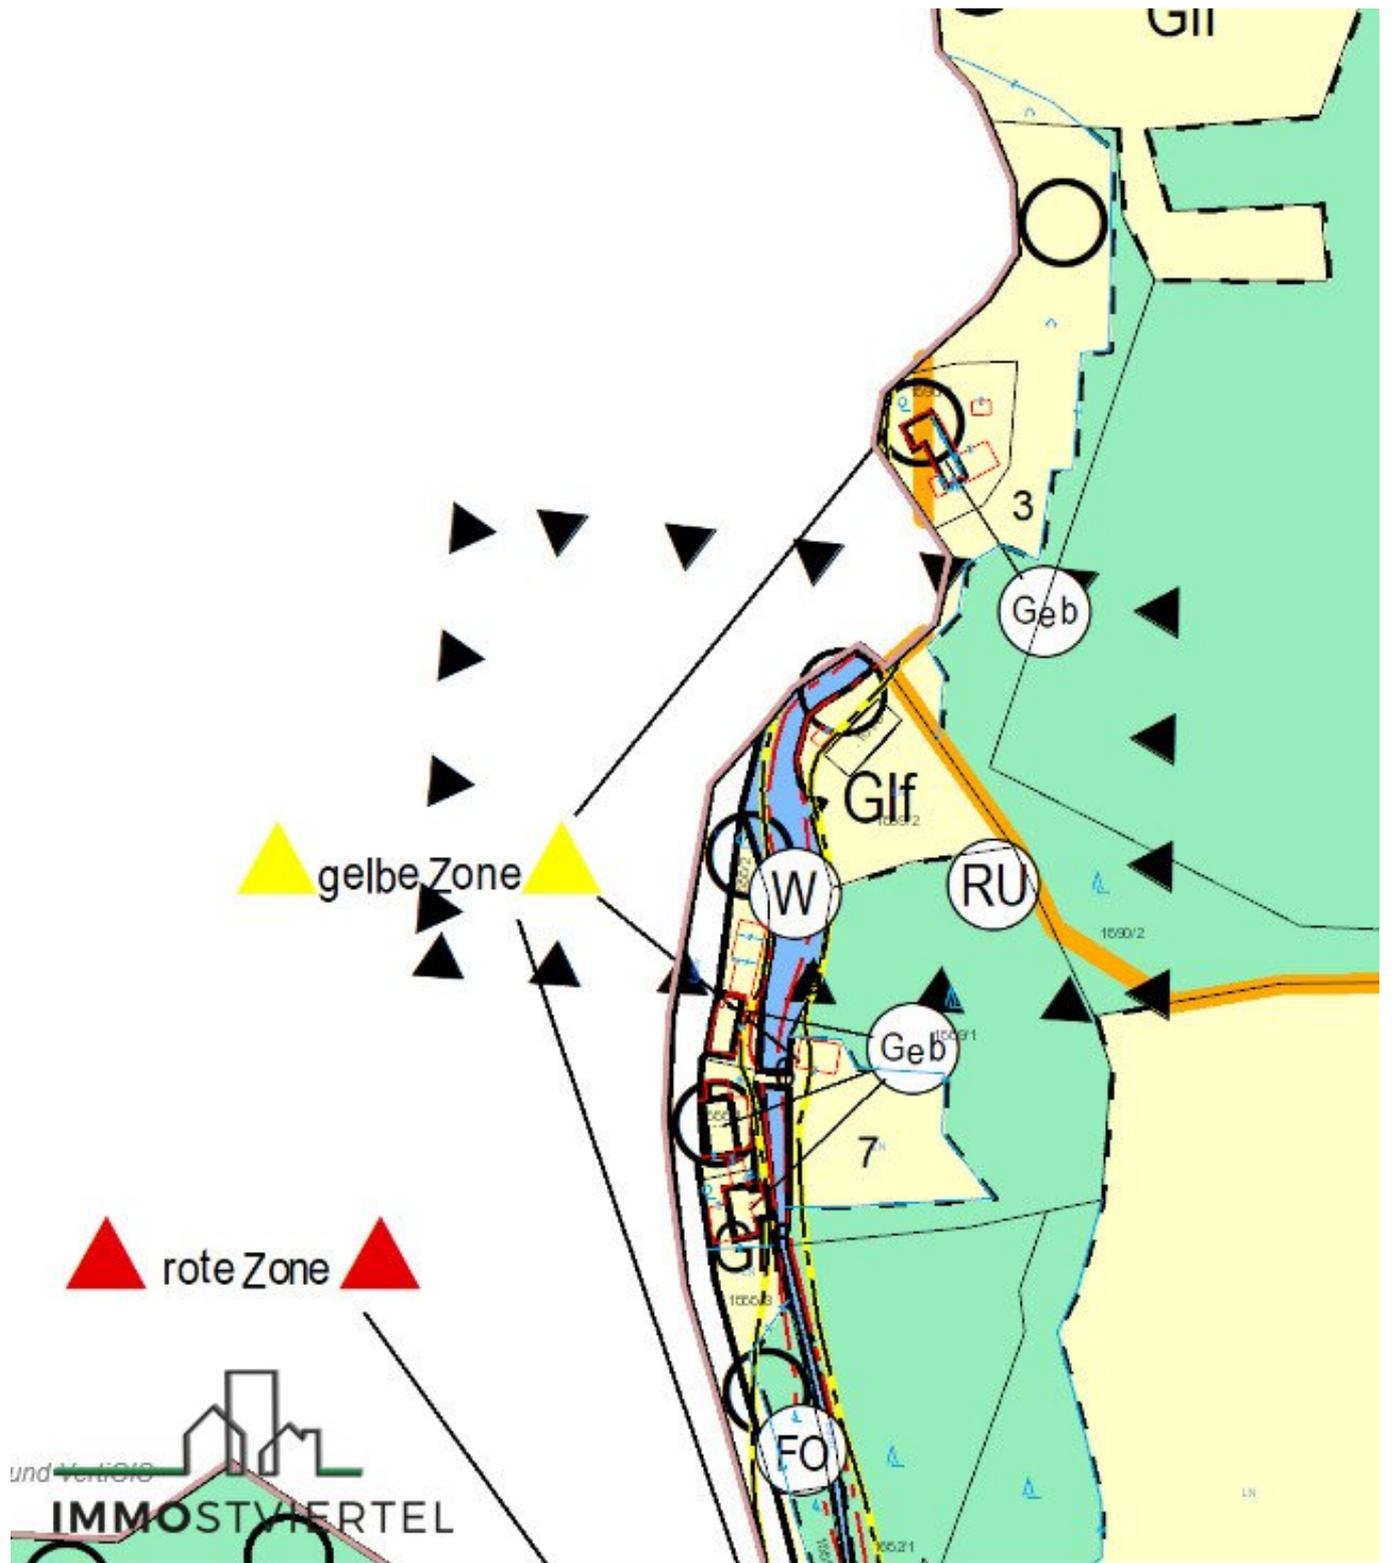



O S T - A N S I C H T




S U D - A N S I C H T




N O R D - A N S I C H T




W E S T - A N S I C H T

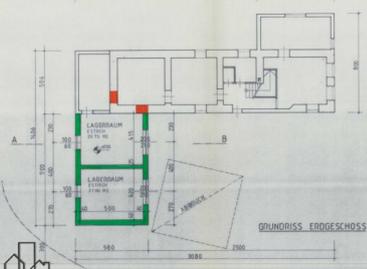

GRUNDRISS ERDGESCHOSS

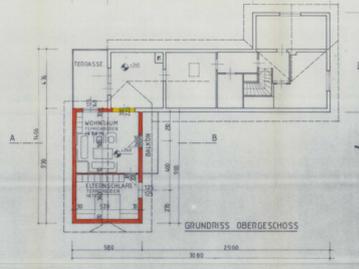

GRUNDRISS OBERGESCHOSS

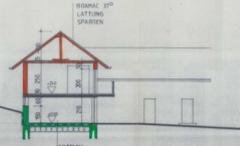


SCHNITT A-B



LAGE 1:500



ING. JOSEF POCHHACKER BIB 1988/2008	
EINREICHPLAN M=1:100	
SAUVORHAHN:	ERDFÜHRUNG EINER ZUMBAUER UND ABBRUCH EINER BEST-EXISTENZ-FÜR
BAUWER:	HELMUT U. INGRID GÖSSCHMANN HENGSTERN 51 3323 MUSTÄDL
PROJEKTANT:	ING. JOSEF POCHHACKER
VERLEHNER:	ING. JOSEF POCHHACKER
VERLEHNER:	ING. JOSEF POCHHACKER

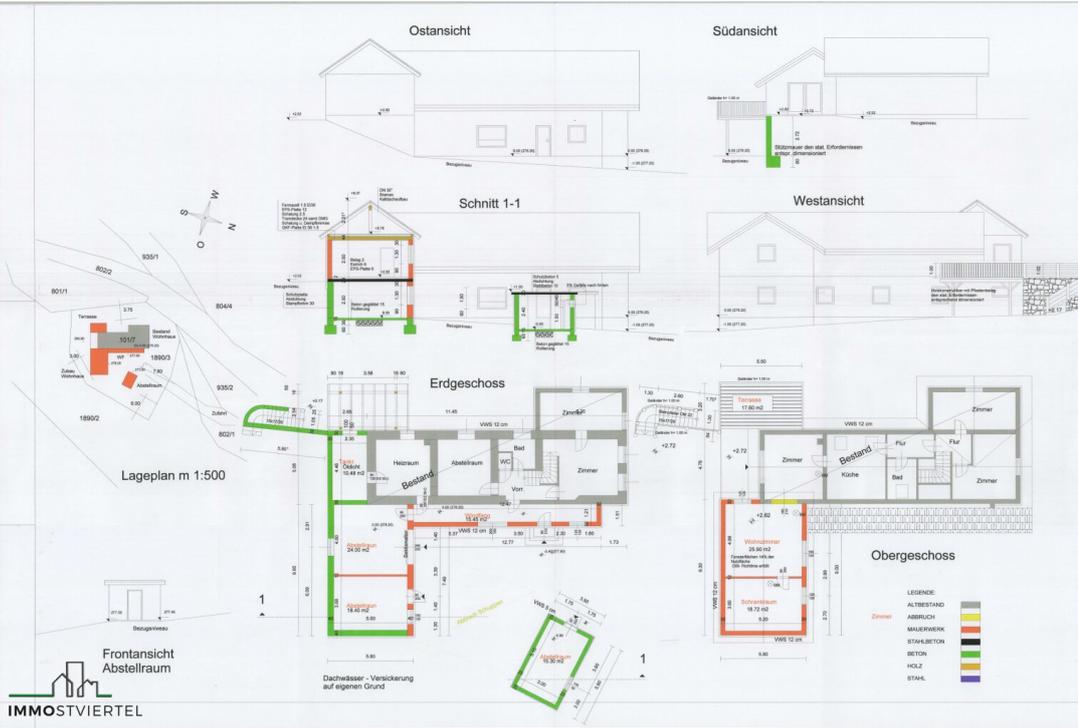

Bruttogeschossfläche gesamt : 352,28 m²
 Erdgeschoss : 192,12 m²
 Obergeschoss : 160,16 m²

EINREICHPLAN M 1:100

ERRICHTUNG EINES ZUBAUES ZUM BESTEHENDEN
 WOHNHILFS WINGFANG, TERRASSE UND
 ABSTELLRAUM
 FÜR HERRN U. FRAU
Christian u. Christine Oberthaler
 Hengstberg 59
 33719 St. Martin am Ybodelede

Baugesetz
 KGS St. Martin EZ 129 Grst. Nr. 1890/3

Vollständiger Plan wurde am 18.03.2020
 zur Kommission vorgelegt und mit Bescheid
 vom 20.03.2020, Genehmigungs-
 Zeichen B-1-24/2020


BAUHERBER: Der Eigentümer
Christian Oberthaler
 GEMEINSCHAFTSBEZITZTUMER
Christine Oberthaler

BAUVERFASSER: Der Bauplaner
franz spreitzgrabner
 BAUMEISTER | BAUKOORDINATOR
SPREITZGRABNER GmbH
 Nibelungenstraße 53 30560 Peinerberg
 www.spreitzgrabner.at sfranz@spreitzgrabner.at


PERSENBÜRO AM 10.08.2020

IMMOSTVIERTEL


PLAN ÜBER DACHGESCHOSSAUSBAU FÜR HERRN LEOPOLD TAIBL WOHNT. IN HENGSTBERG 57, GEM. ST MARTIN M: 1:100
 EINBAU VON BAD UND WC IN DIE ALTWOHNUNG, ERRICHTUNG EINER KLÄRANLAGE UND EINES SEIFENABSCHIEDERS

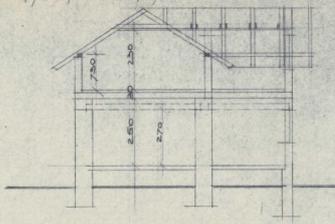


SCHNITT: 1-1.

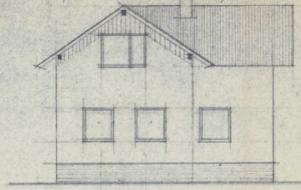


NORDANSICHT

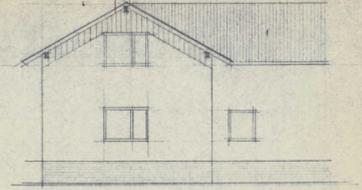

WESTANSICHT

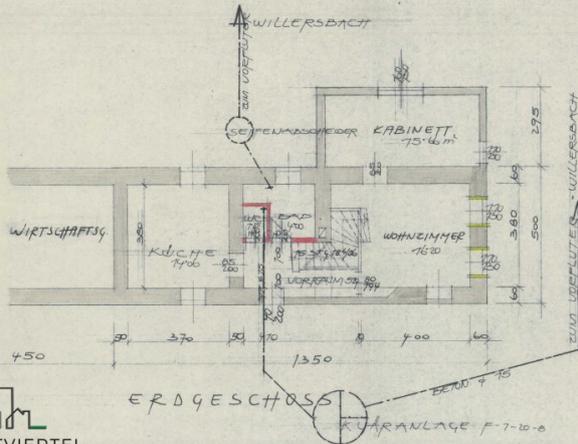

ERDGESCHOSS
 KLÄRANLAGE F-7-10-0

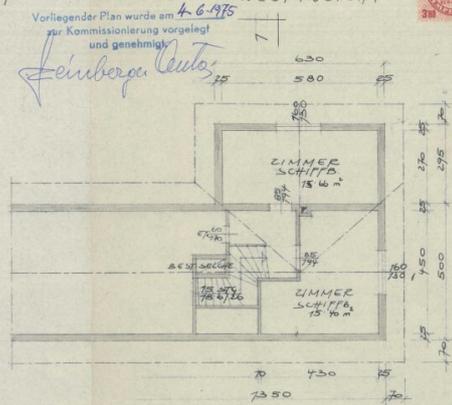

DACHGESCHOSS

Vorliegender Plan wurde am 4.6.1975 zur Kommissionierung vorgelegt und genehmigt.
Feinberger, Leiter

Bauführer
 Ing. Josef Pöschbacher
 Zimmering, Pöschbacher & Partner
 2770 Tulln an der Donau

Leopold
 Y.B.S. Bau 9.5.1975
 Y.B.S. Bau 26.5.1976






SCHNITT A-B




NORD-ANSICHT



SÜD-ANSICHT

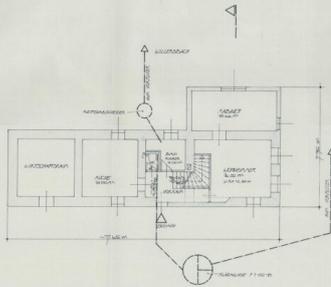

ERDGESCHOSS

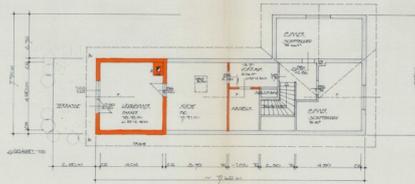

DACHGESCHOSS

EINRICHTPLAN 1:100

ANLAGE DER AUSBAU DES DACHGESCHOSSES FÜR 1979/80

HELMUT GÖTTSCHEWANN

IN 2040, 2051, 2070/80 LIEGEND DACH, IN 2030/2070 11,
2071, 2072/80/1000, NO. 07-14/273

GRUNDRISS 1:100

QUERSCHNITT 1:100

ANSICHTEN 1:100

SÄWERS Gerhardmann Kelmert

SCHLEIER



STUWE

17.8.1979

Kostenloser Plan nur bei am
ent. Komplettsanierung vorliegt
und genehmigt.

Heubogen

10/79

Objektbeschreibung

- * Großes Landhaus mit viel Wohnfläche oder teilw. Nutzung als Büro -Homeoffice, Praxisräumlichkeit, etc....
- * Grundfläche: 1095 m² in herrlicher Ruhelage
- * Widmung: erhaltenswertes Gebäude im Grünland im Natura 2000 Gebiet
- * das Grundstück liegt neben den Willersbach in der Wildbach und gelbe Gefahrenzone
- * Bestandsgebäude wurde 1966 aufgestockt mit 25 cm Ziegel neue Hohlkörperfertigteildecke Dachgeschoß Errichtung
- * Benützungsbewilligung 1968
- * 1975 Einbau eines Bad und WC im EG
- * Zubau 1979 - DG -Ausbau WZ, Küche mit Vorraum und Ar
- * 1983 Abbruch Scheune und Errichtung eines Zubau Ostseitig (Beton im EG und Ziegel 30 cm im OG) ca. 9m mal. 5,8m
(EG - 2 Lagerräume und im OG 2 Wohnräume)
- * Errichtung und Bewilligung einer Ölfeuerungsanlage samt Tankraum (Kunststofftank mit ca. 3000L) 1993
- * 1993 Errichtung einer Satelliten Empfangsanlage
- * 2016 Ansuchen um Anbringung eines Vollwärmeschutz an die Fassade mit 12 cm
- * Fenster 3 fach verglaste Kunststoff-Alu Fenster im EG teilw. mit Insektenschutz und versperrbar
- * Fertigstellung 2020 samt Bauführerbescheinigung
- * sowie nachträgliche Bewilligung von Windfang Terrasse und Abstellraum laut Plan auf heutigen Stand
- * Energieausweis: HWB 100 kWh/m²a fGEE: 1,36
- * Ortskanal ABA Freienstein angeschlossen

- * Wasserversorgung erfolgt über eigenen Brunnen
- * Zufahrt zur Liegenschaft erfolgt über eine nicht grundbücherlich sichergestellte Dienstbarkeit über Gst. 802/1
- * das Objekt ist nicht eingezäunt
- * Zubau Holzterrasse ist teilweise morsch und wird noch saniert
- * Übergabe nach Vereinbarung auch kurzfristig möglich

Der Vermittler ist als Doppelmakler tätig.

Infrastruktur / Entfernungen

Gesundheit

Arzt <4.500m
Apotheke <7.000m
Klinik <10.000m
Krankenhaus <10.000m

Kinder & Schulen

Schule <4.000m
Kindergarten <4.000m

Nahversorgung

Supermarkt <4.000m
Bäckerei <4.000m
Einkaufszentrum <7.000m

Sonstige

Bank <4.000m
Post <4.000m
Geldautomat <4.000m
Polizei <7.500m

Verkehr

Bus <2.000m

Bahnhof <5.500m

Autobahnanschluss <7.500m

Flughafen <10.000m

Angaben Entfernung Luftlinie / Quelle: OpenStreetMap