

+++Attraktives sehr gut etabliertes Sportgeschäft mit hoher Stammkundenanzahl direkt am Kreischberg - Top Lage+++



Objektnummer: 1936/38

Eine Immobilie von MKI Moser Immobilien GmbH

Zahlen, Daten, Fakten

Art:	Einzelhandel
Land:	Österreich
PLZ/Ort:	8861 Sankt Georgen am Kreischberg
Zustand:	Gepflegt
Alter:	Altbau
Nutzfläche:	351,57 m ²
Lagerfläche:	96,04 m ²
WC:	2
Stellplätze:	4
Keller:	212,79 m ²
Provisionsangabe:	

3% des Kaufpreises zzgl. 20% USt.

Ihr Ansprechpartner



Mag.(FH) Kurt Moser

MKI Moser Immobilien GmbH
Bundesstraße 13b/4
8850 Murau

T +43 664 750 238 40

Gerne stehe ich Ihnen für weitere Informationen oder einen Besichtigungstermin zur Verfügung.








MOSER
IMMOBILIEN GMBH







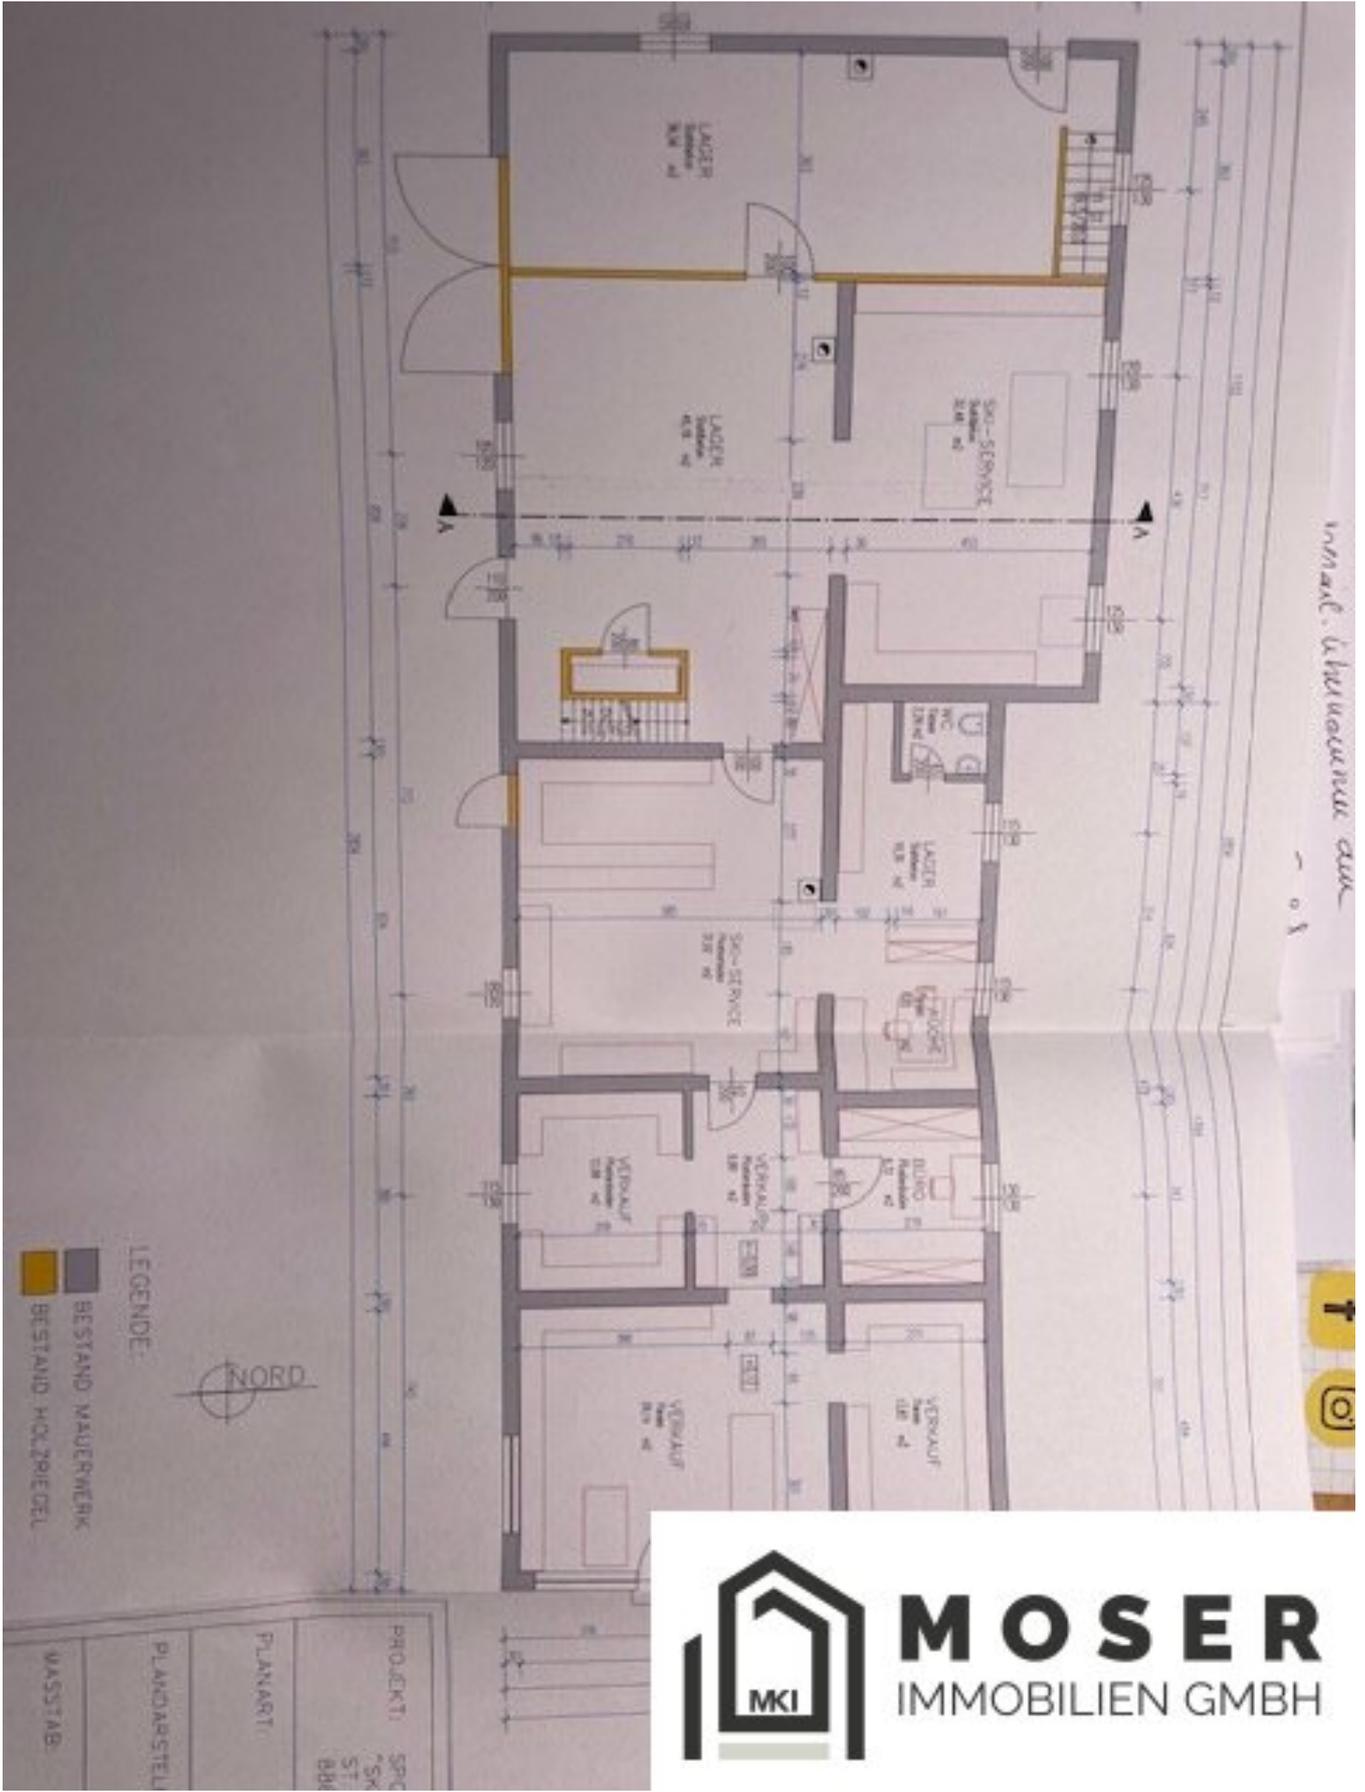

GRUNDRISS: ERDGESCHOSS

M = 1:100

- LEGENDE:
- BESTAND MAUERWERK
 - BESTAND HOLZBLECH

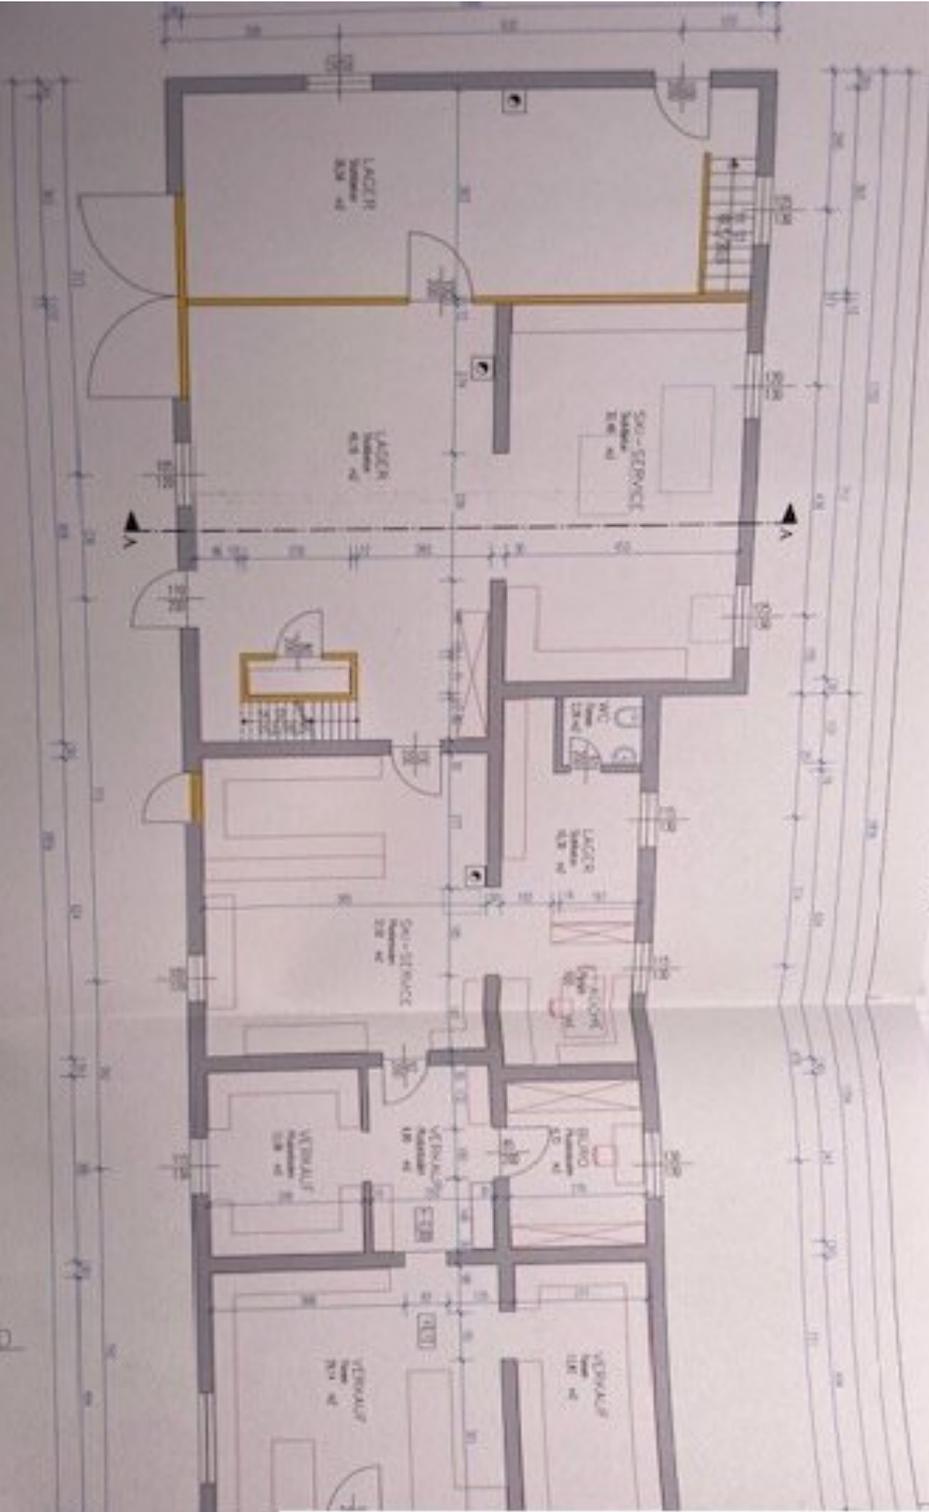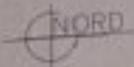


Handwritten notes on the right side of the drawing, including the number '101' and some illegible text.



MOSER
IMMOBILIEN GMBH


PROJEKT:	SPORTPLATZ "SKI" SEITE ST. LORE 8961 ST.
PLANART:	
PLANGRUPPENSTELLUNG:	
MASSSTAB:	
PROJEKTNUMMER:	

SCHNITT: A - A

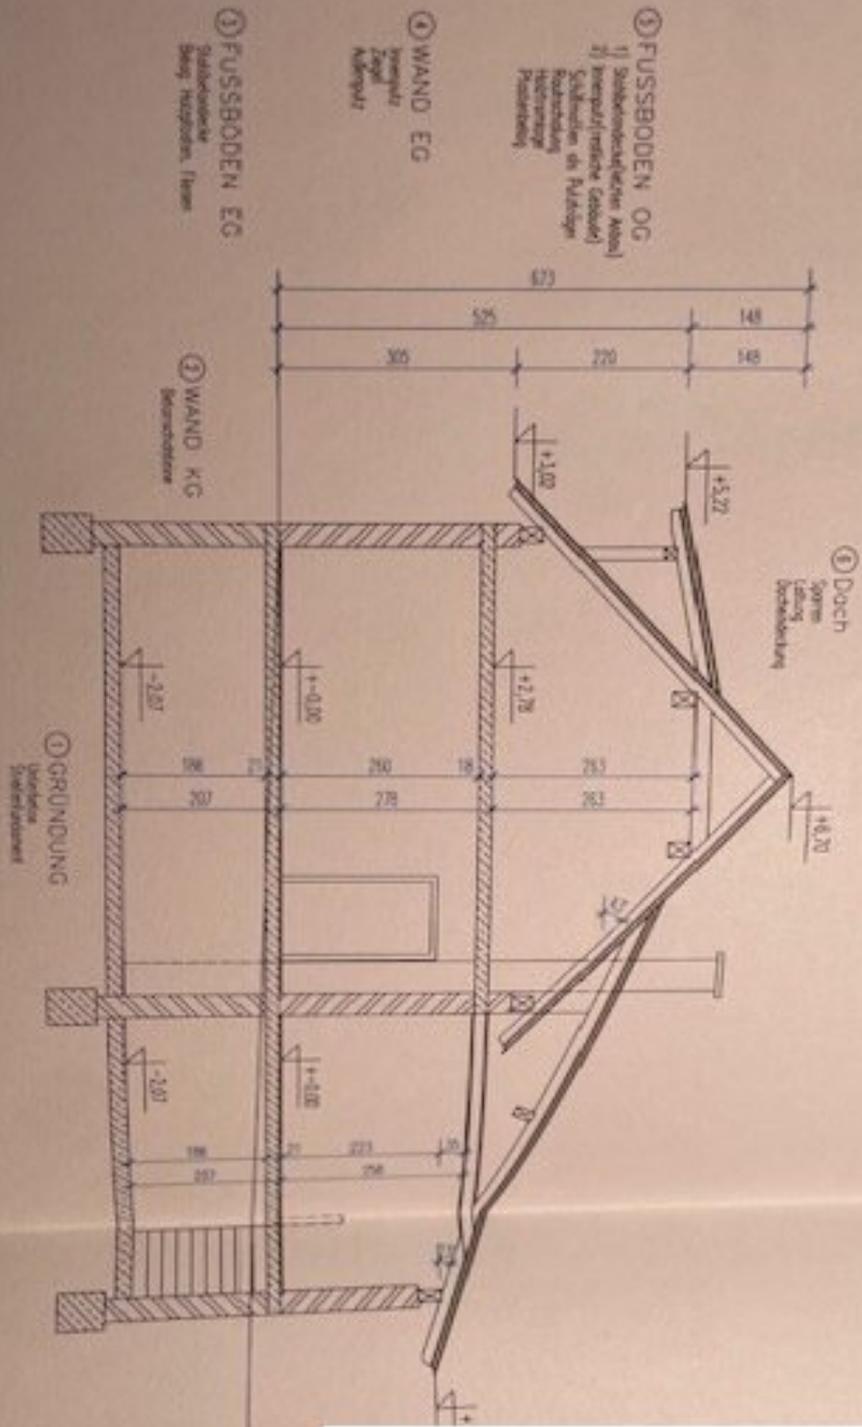

M = 1:100



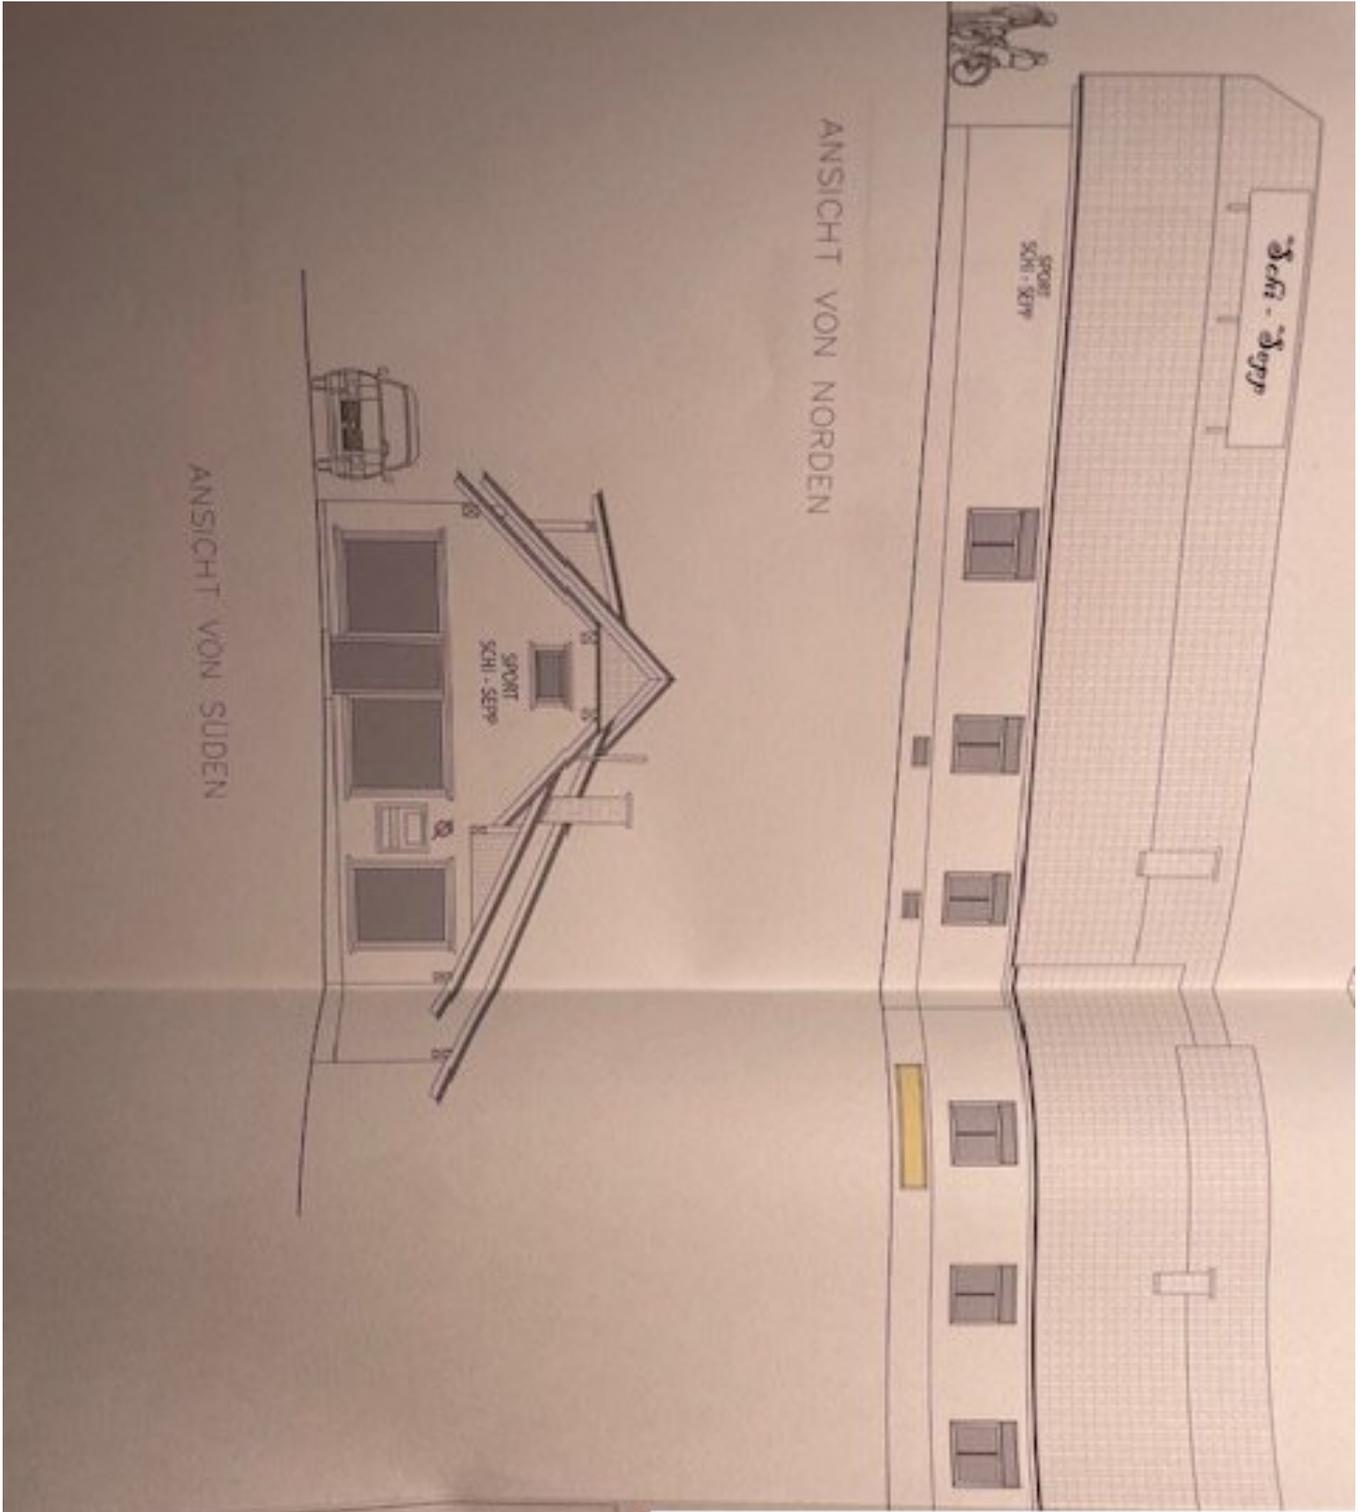

ANSICHT VON NORDEN


ANSICHT VON SUDEN

PROJEKT:	SPORTTOLSCHAU "SCHI - SEPP" ST. LORENZEN 8861 ST. OEOI
PLANART:	BESTIA
PLANDARSTELLUNG:	ANSICHT
MASSSTAB:	1:1
PROJEKTNUMMER:	PO07
DATUM:	12.11.




MOSER
IMMOBILIEN GMBH

ANSICHT VON SUDEN

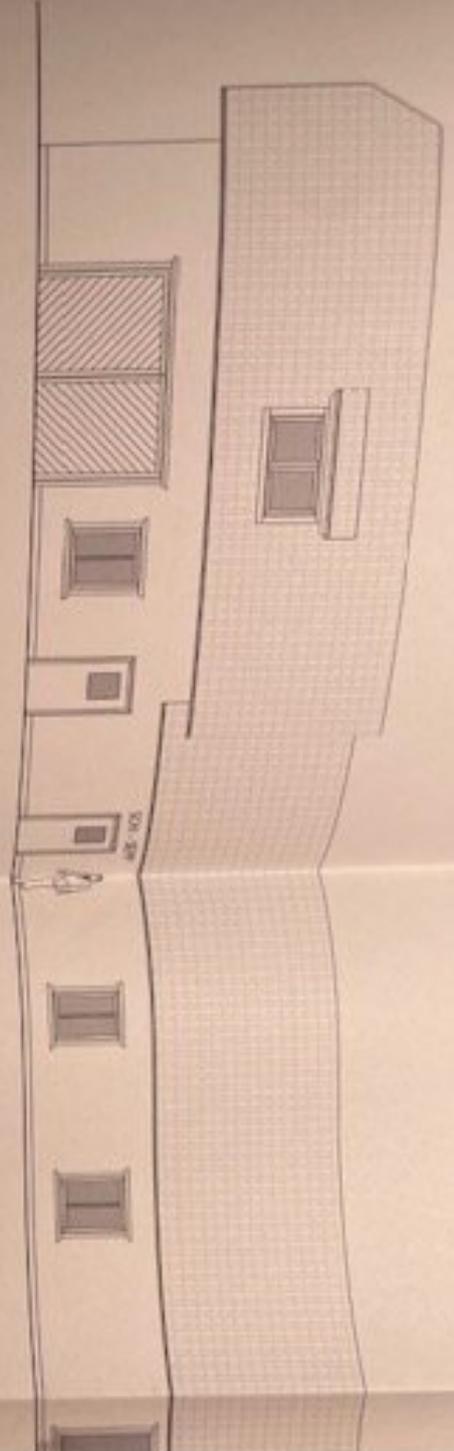


ANSICHT VON WESTEN

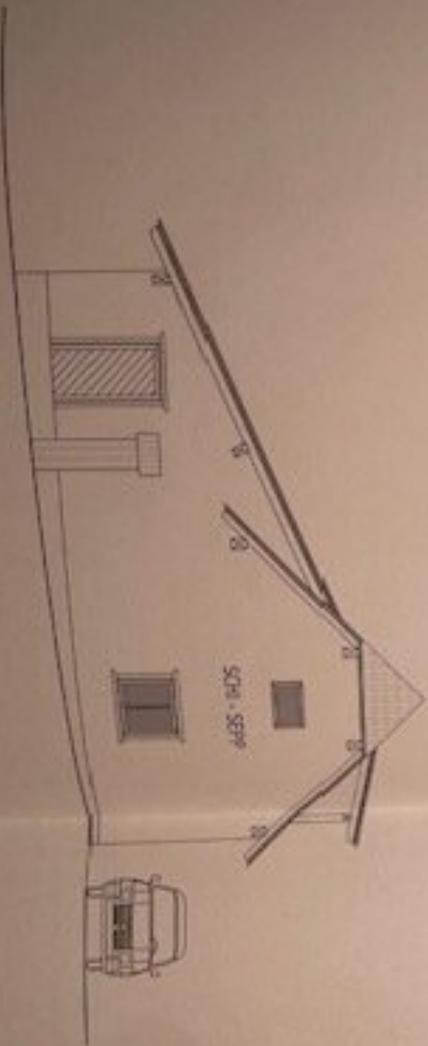

MOSER
IMMOBILIEN GMBH


PROJEKT:	SPORTTAGESHAUS "Ski-SEPP"
	ST. LORENZEN 31 8961 ST. GEORGE
PLANART:	BESTANDS
PLANDARSTELLUNG:	ANSICHT
MASSSTAB:	M = 1:10
PROJEKTNUMMER:	PO57
DATUM:	12.10.2

GRUNDRISS: ERDGESCHOSS

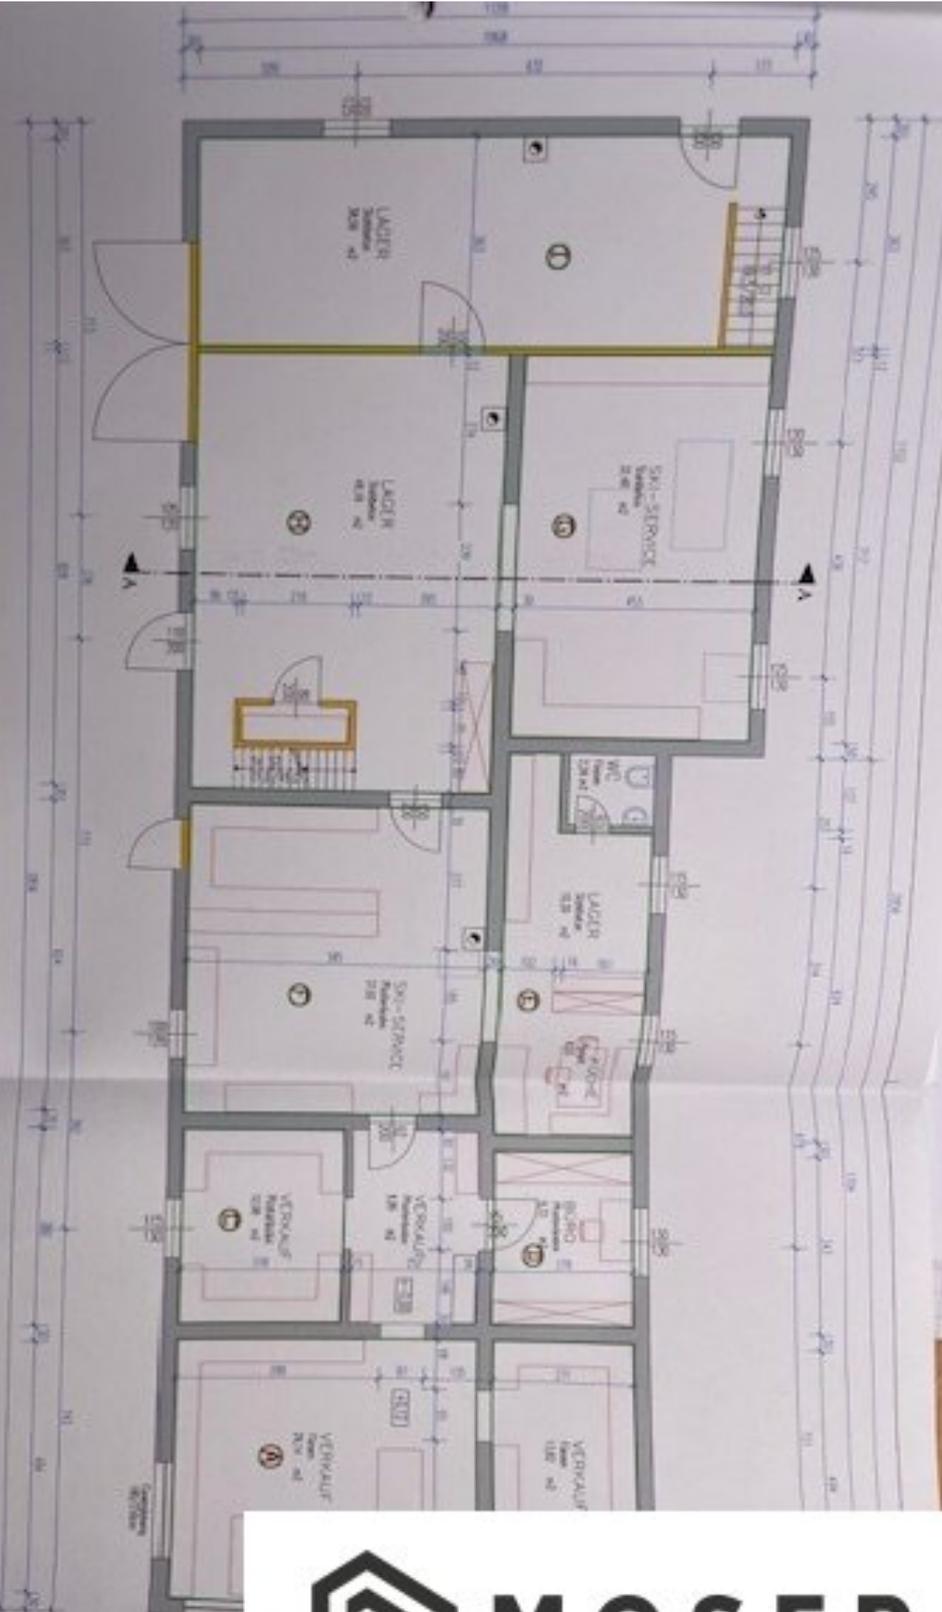


- LEGENDE:
- BESTAND MAUERWERK
 - BESTAND HOLZRIEGEL

M = 1:100

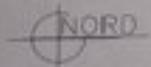

MOSER
IMMOBILIEN GMBH

PROJEKT:	51
PLANNART:	5
PLANDARST:	8
MASSTAB:	

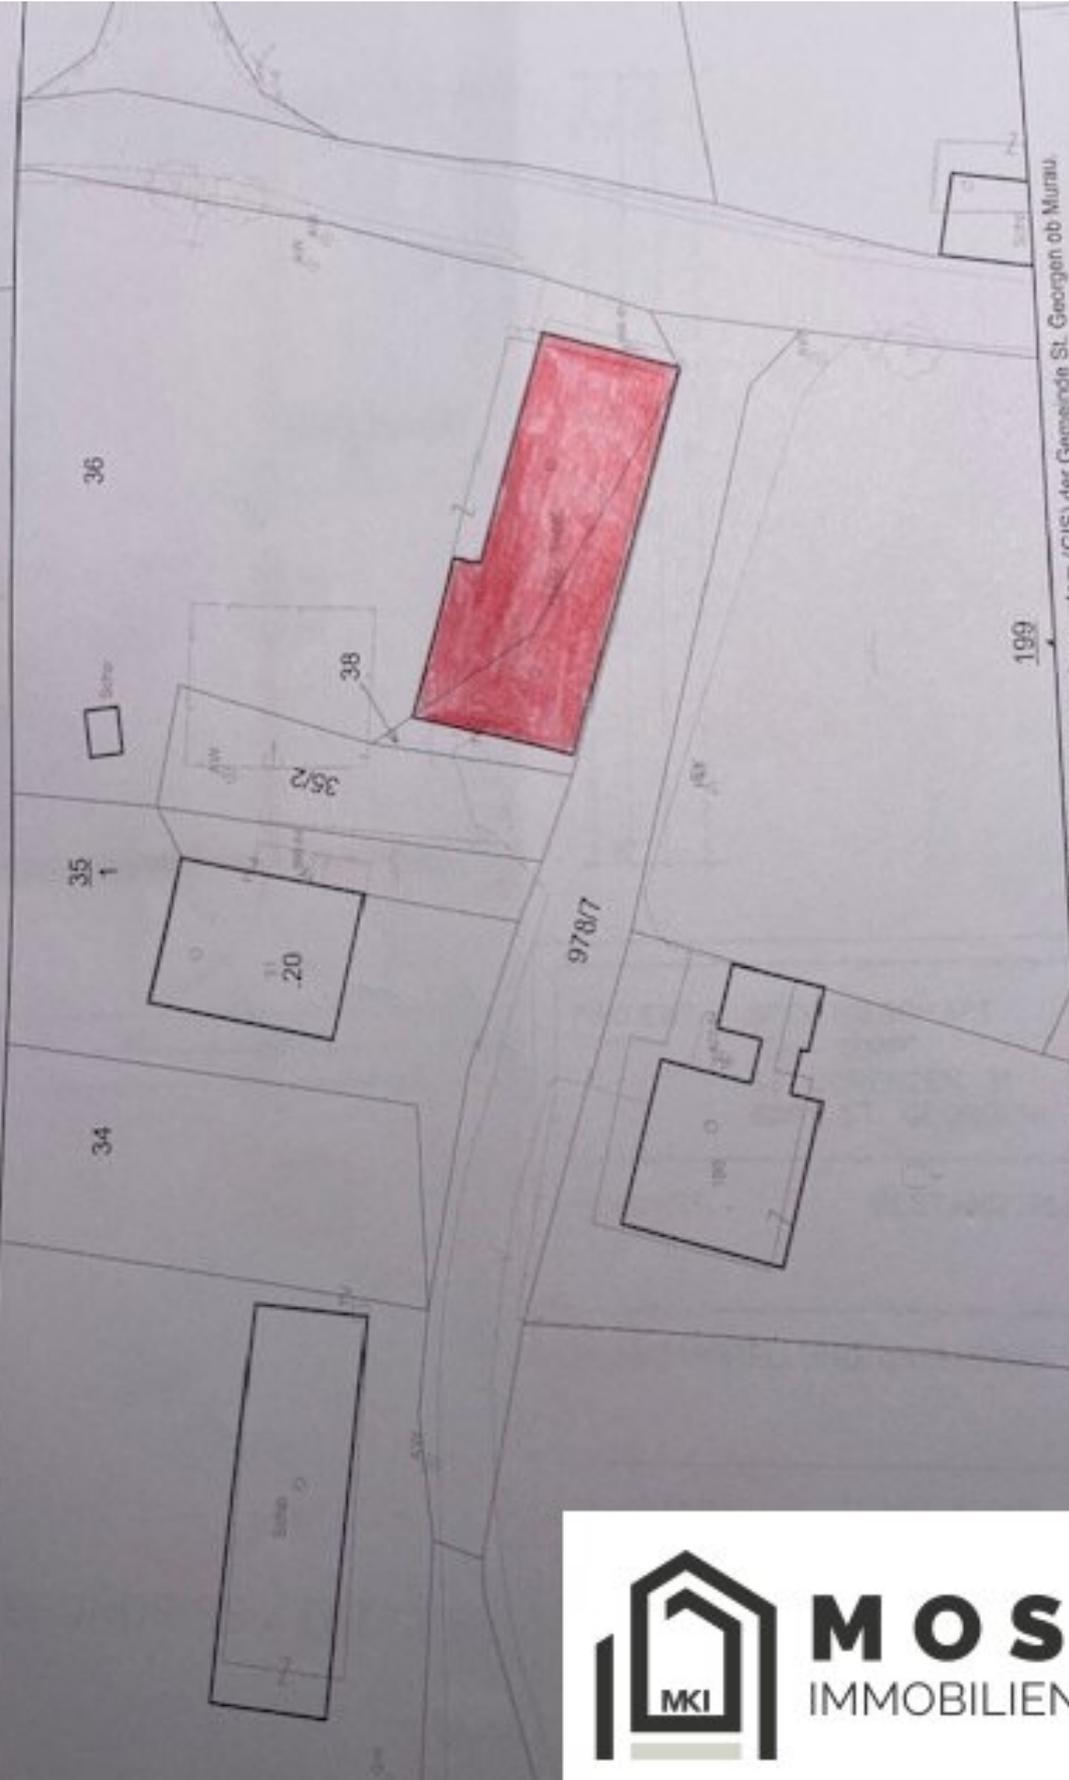

199
Ausgegeben über das Geographische Informationssystem (GIS) der Gemeinde St. Georgen ob Murau.
Quelle: DKM-Datenkopie vom März 2004
Keine amtliche Kopie!



Objektbeschreibung

[Firmenvideo](#)

Noch nichts gefunden? Wir informieren Sie über geeignete Immobilienangebote noch vor allen anderen.

Legen Sie jetzt Ihren individuellen Suchagenten unter folgendem Link an. Wir schicken Ihnen passende Immobilien exklusiv vorab zu.

[Suchagent anlegen](https://moser-immo.service.immo/registrieren/de) - <https://moser-immo.service.immo/registrieren/de>

Hinweis gemäß Energieausweisvorlagegesetz: Ein Energieausweis wurde vom Eigentümer bzw. Verkäufer, nach unserer Aufklärung über die generell geltende Vorlagepflicht, sowie Aufforderung zu seiner Erstellung noch nicht vorgelegt. Daher gilt zumindest eine dem Alter und der Art des Gebäudes entsprechende Gesamtenergieeffizienz als vereinbart. Wir übernehmen keinerlei Gewähr oder Haftung für die tatsächliche Energieeffizienz der angebotenen Immobilie.

Der Vermittler ist als Doppelmakler tätig.

Infrastruktur / Entfernungen

Gesundheit

Arzt <500m

Krankenhaus <8.000m

Apotheke <7.000m

Kinder & Schulen

Schule <6.000m

Kindergarten <7.000m

Nahversorgung

Supermarkt <1.000m

Bäckerei <500m

Sonstige

Bank <1.000m

Geldautomat <6.500m

Polizei <6.500m

Post <7.000m

Verkehr

Bus <500m

Bahnhof <500m

Angaben Entfernung Luftlinie / Quelle: OpenStreetMap