

Wohnen - Arbeiten - Leben Top Familien Haus - Büro & Lager



Objektnummer: 2215

Eine Immobilie von VB Realitäten Gesellschaft m.b.H.

Zahlen, Daten, Fakten


Art:	Haus
Land:	Österreich
PLZ/Ort:	9560 Feldkirchen in Kärnten
Baujahr:	1995
Zustand:	Modernisiert
Alter:	Neubau
Wohnfläche:	144,10 m ²
Gesamtfläche:	187,66 m ²
Lagerfläche:	8,27 m ²
Zimmer:	5
Bäder:	1
WC:	1
Terrassen:	1
Stellplätze:	3
Garten:	664,00 m ²
Keller:	43,56 m ²
Heizwärmebedarf:	155,80 kWh / m ² * a
Gesamtenergieeffizienzfaktor:	C 1,50
Kaufpreis:	469.000,00 €
Betriebskosten:	93,00 €
Heizkosten:	70,00 €
Sonstige Kosten:	70,00 €
Provisionsangabe:	

16.884,00 € inkl. 20% USt.


Ihr Ansprechpartner





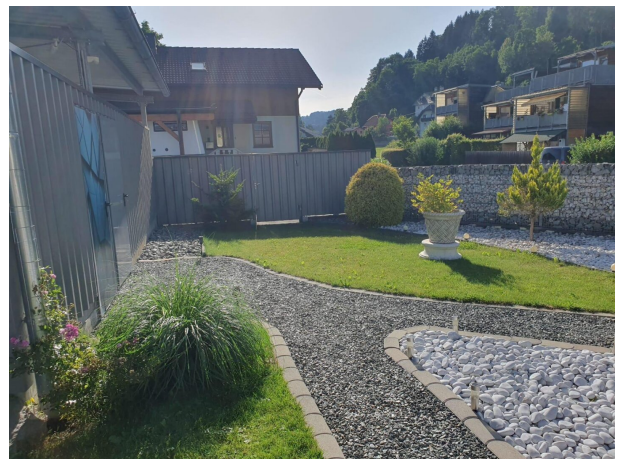




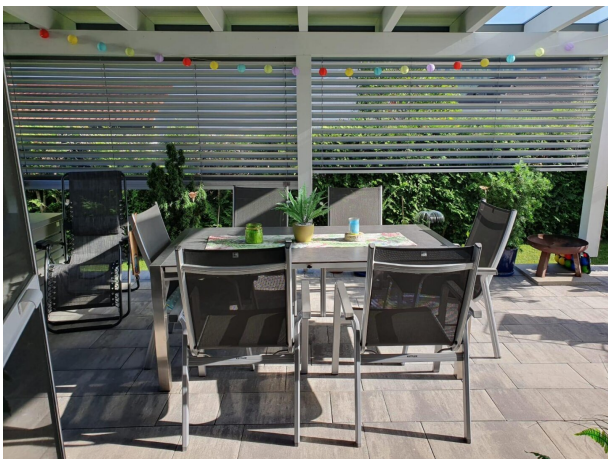





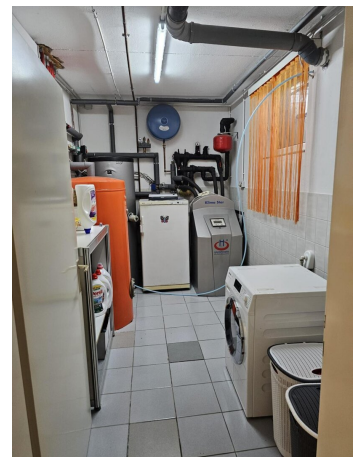





Ing Holm
Klammer Karl
Kosenweg 22 / 10
9331 Badensdorf
tel. 03142404522
mailto:ice@b-holzhaus.at
web@b-holammer.at
atu 7404945

26.09.2020


[illegible]

NETTO GRUNDRISSFLÄCHE LT. ONORM: 101,41 M²
WOHNNUTZFLÄCHE: 97,74 M²

NETTO GRUNDRISSFLÄCHE LT. ONORM: 101,41 M²
WOHNNUTZFLÄCHE: 97,74 M²




2309.2020

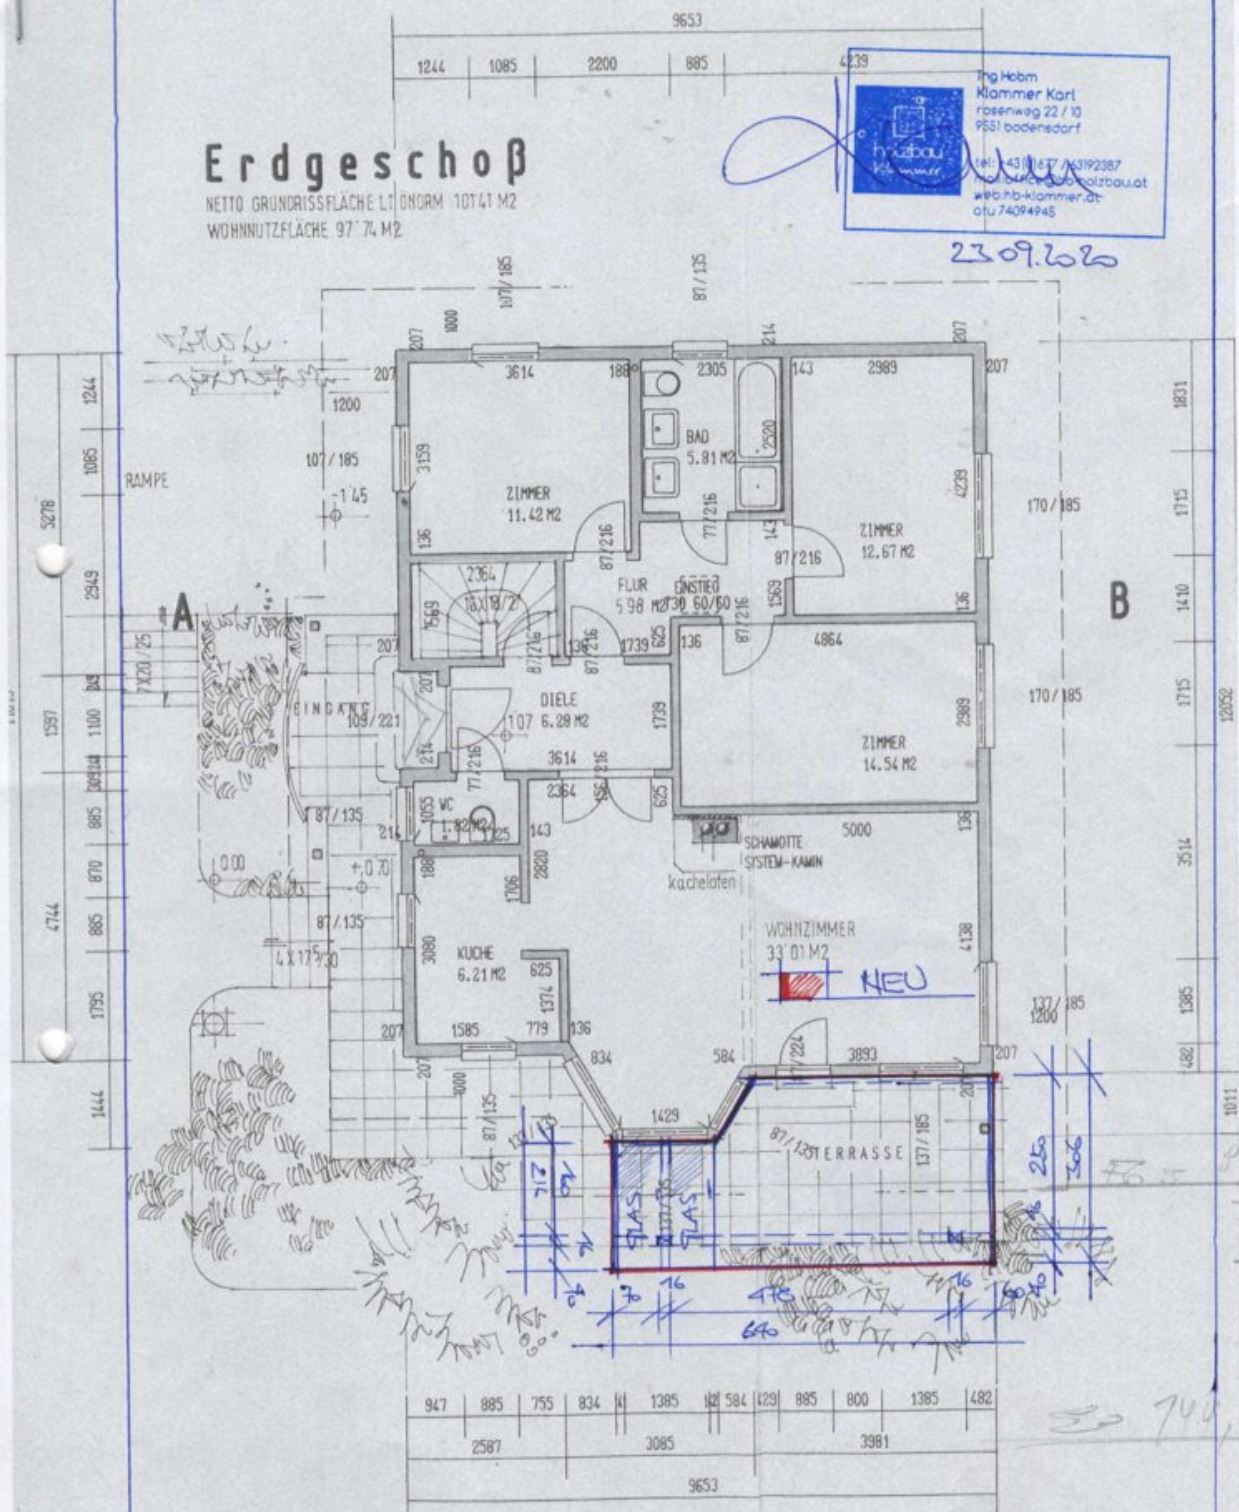

NETTOGRUNDRISSFLÄCHE LT ÖNORM 89 82 M2
WOHNNUTZFLÄCHE 46 36 M2

REGENWASSER WERDEN OBERFLÄCHIG
ZUM VERSICKERN GEBRACHT

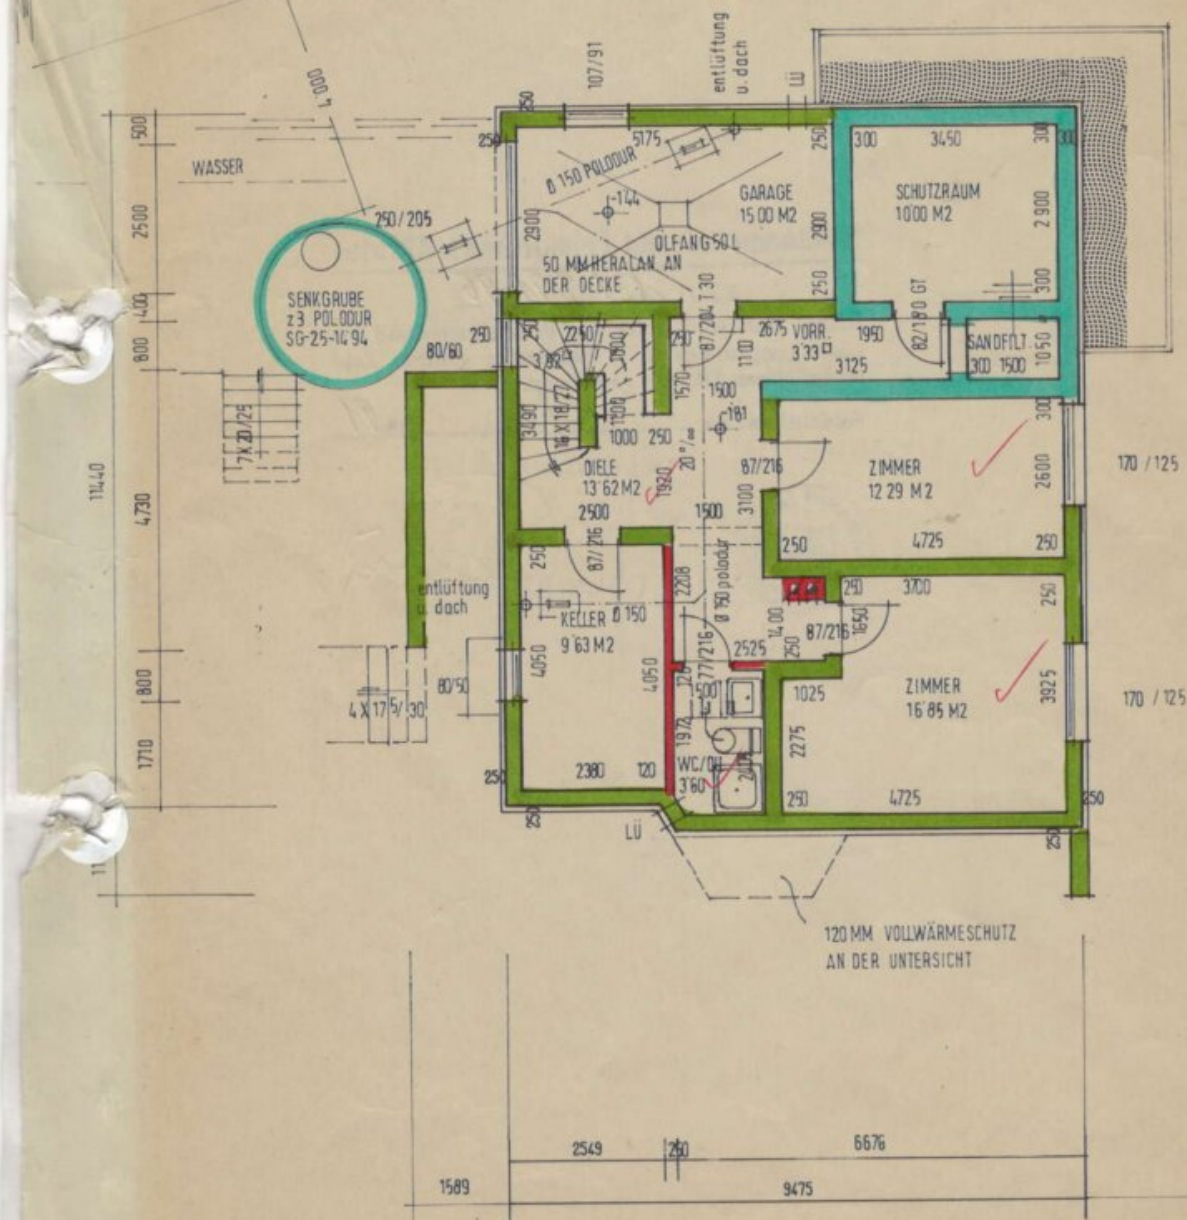



Ing Holm
Klammer Karl
Kosenweg 22 / 10
9331 Badensdorf
tel. 03142404522
mailto:ice@b-holzhaus.at
web@b-holammer.at
atu 7404945

26.09.2020

Floor plan diagram showing room layouts and dimensions:

- BAD**: Dimensions 5.81 M², 7.216, 4.3.
- ZIMMER**: Dimensions 12.67 M².
- Other labels**: 188, 2305, 143, 2969, 207, 4239, 214, 2520, 8713, 17216.

Download per 07.05.2020 1:00m

Skizzen: 1:2500





Objektbeschreibung

Willkommen in Ihrem neuen Zuhause in Feldkirchen in Kärnten! Dieses modernisierte Familienhaus bietet Ihnen und Ihrer Familie nicht nur großzügige 144,1 m² Wohnfläche, sondern auch einen Lebensstil, der Komfort und Funktionalität vereint.

Mit insgesamt 3+2 Zimmern haben Sie ausreichend Platz, um individuelle Wohnträume zu verwirklichen. Ob als großzügige Familie – die vielseitige Raumaufteilung ermöglicht Ihnen zahlreiche Gestaltungsmöglichkeiten. Die hellen, freundlichen Räume schaffen eine einladende Atmosphäre, die Sie sofort begeistern wird.

Der Garten und die neue Terrasse mit Whirlpool ist ein echtes Highlight dieser Immobilie. Hier können Ihre Kinder ungestört spielen, Sie können entspannende Stunden im Freien verbringen oder die warmen Sommertage auf der Terrasse genießen. Die Loggia lädt dazu ein, auch an weniger sonnigen Tagen die frische Luft und die Aussicht zu genießen.

Praktische Aspekte kommen ebenfalls nicht zu kurz: Mit einer Garage sowie drei zusätzlichen Stellplätzen ist auch für die Bedürfnisse Ihrer Familie bestens gesorgt. Sie müssen sich keine Gedanken über Parkplatzprobleme machen und können jederzeit bequem in Ihr Zuhause zurückkehren.

Die Verkehrsanbindung ist hervorragend, mit einer nahen Bushaltestelle, die Ihnen eine unkomplizierte Anbindung an die umliegenden Städte und Gemeinden bietet. Ideal für Pendler oder für Ausflüge in die wunderschöne Natur Kärntens!

Die Lage dieser Immobilie ist ebenso attraktiv: In der Nähe finden Sie sowohl Schulen als auch Kindergärten, was diese Immobilie zu einem perfekten Zuhause für Familien macht. Hier können Ihre Kinder in einer sicheren Umgebung aufwachsen und Sie haben alle notwendigen Einrichtungen in unmittelbarer Nähe.

geringe Betriebskosten dank PV Anlage und Wärmepumpe

Giebelverzug Alu Blech grau , kein streichen mehr !!! geringe Wartungsarbeiten

Carport Höhe 3,70 Meter Platz für Wohnmobil zum Unterstellen !

Zögern Sie nicht, dieses einmalige Angebot in Feldkirchen in Kärnten zu entdecken! Ein modernes Zuhause mit viel Platz, einem traumhaften Garten und einer hervorragenden Anbindung – das ist die ideale Kombination für Ihr neues Lebenskapitel. Vereinbaren Sie noch heute einen Besichtigungstermin und lassen Sie sich von den vielfältigen Möglichkeiten dieser Immobilie begeistern!

Achtung für Unternehmer !

Durch die Tiefgarage besteht ein zusätzlicher Eingang in das Untergeschoss zu den Büro oder Lagerräumen.

Sollten Sie eine Finanzierung benötigen, vereinbaren wir gerne einen unverbindlichen Beratungstermin bei unseren Spezialisten der Volksbank Kärnten eG für Sie.

Wir bitten Sie aus rechtlichen Gründen, Anfragen zur Liegenschaft ausschließlich per E-Mail an georg.fischer@vbktn.at zu stellen.

Info unter:

VB Realitäten, Georg Fischer,

Handy: [0650 77 41 541](tel:06507741541)

T: [+43 \(0\)5 09 09-8011](tel:+430509098011)

F: [+43 \(0\)5 09 09-9011](tel:+430509099011)

M: georg.fischer@vbktn.at

Besuchen Sie uns auf unserer Homepage unter www.volksbank-kaernten.at/immobilien

Noch nichts gefunden? Wir informieren Sie über geeignete Immobilienangebote noch vor allen anderen.

Legen Sie jetzt Ihren individuellen Suchagenten unter folgendem Link an. Wir schicken Ihnen passende Immobilien exklusiv zu.

[Suchagent anlegen](#)

Der Vermittler ist als Doppelmakler tätig.

Infrastruktur / Entfernungen

Gesundheit

Arzt <3.500m

Apotheke <3.000m

Krankenhaus <3.000m

Kinder & Schulen

Schule <500m

Kindergarten <1.000m
Höhere Schule <3.500m

Nahversorgung

Supermarkt <3.500m
Bäckerei <3.500m
Einkaufszentrum <4.000m

Sonstige

Bank <3.500m
Geldautomat <3.500m
Post <3.500m
Polizei <4.000m

Verkehr

Bus <500m
Bahnhof <4.000m
Flughafen <6.000m

Angaben Entfernung Luftlinie / Quelle: OpenStreetMap