

Villen St. Martin - Wohnen mit Ausblick



Objektnummer: 51

**Eine Immobilie von Wallner & Madile Wohnbau GmbH -
TESTACCOUNT**

Zahlen, Daten, Fakten

Art:	Haus - Villa
Land:	Österreich
PLZ/Ort:	9020 Klagenfurt am Wörthersee
Baujahr:	2026
Zustand:	Erstbezug
Alter:	Neubau
Wohnfläche:	177,03 m ²
Zimmer:	4
Terrassen:	1
Garten:	87,46 m ²
Keller:	10,00 m ²
Heizwärmebedarf:	B 43,00 kWh / m ² * a
Gesamtenergieeffizienzfaktor:	A+ 0,66

Ihr Ansprechpartner



Msc. Andreas Binder

Madile Wohnbau GmbH
Villacher Straße 43
9020 Klagenfurt am Wörthersee

T +43 664 8282 969

Gerne stehe ich Ihnen für weitere Informationen oder einen Besichtigungstermin zur Verfügung.







VILLA 2 - ERDGESCHOSS

NUTZFLÄCHE VILLA 2: WOHNEN ca. 177,03 m²
AR ca. 15,51 m²
TERRASSE ca. 23,73 m²
GARTEN ca. 87,46 m²



Maßstab 1:100
0 1 2 3 4 5 Meter

25.09.2025

Dieser Plan ist zum Anfertigen von Einbau-Möbeln nicht geeignet. Die dargestellten Einrichtungsgegenstände sind lediglich ein Einrichtungsvorschlag des Planers und nicht Kaufgegenstand. Die m² Angaben entsprechen den Rohbaumaßen. Vorbehaltlich diverser Planänderungen aufgrund erforderlicher Installationsschächte sowie statischer und baulicher Auflagen. Maß- und Flächentoleranz +/-3%, Böschungskanten, -längen und -winkel können durch die örtlichen Gegebenheiten im Zuge der Baulösung noch abweichen.




Madile & Striedinger GmbH
Villacher Straße 43
9020 Klagenfurt am Wörthersee

N
Übersicht
o. M.

VILLA 2 - OBERGESCHOSS

NUTZFLÄCHE VILLA 2: WOHNEN ca. 177,03 m²
AR ca. 15,51 m²
TERRASSE ca. 23,73 m²
GARTEN ca. 87,46 m²

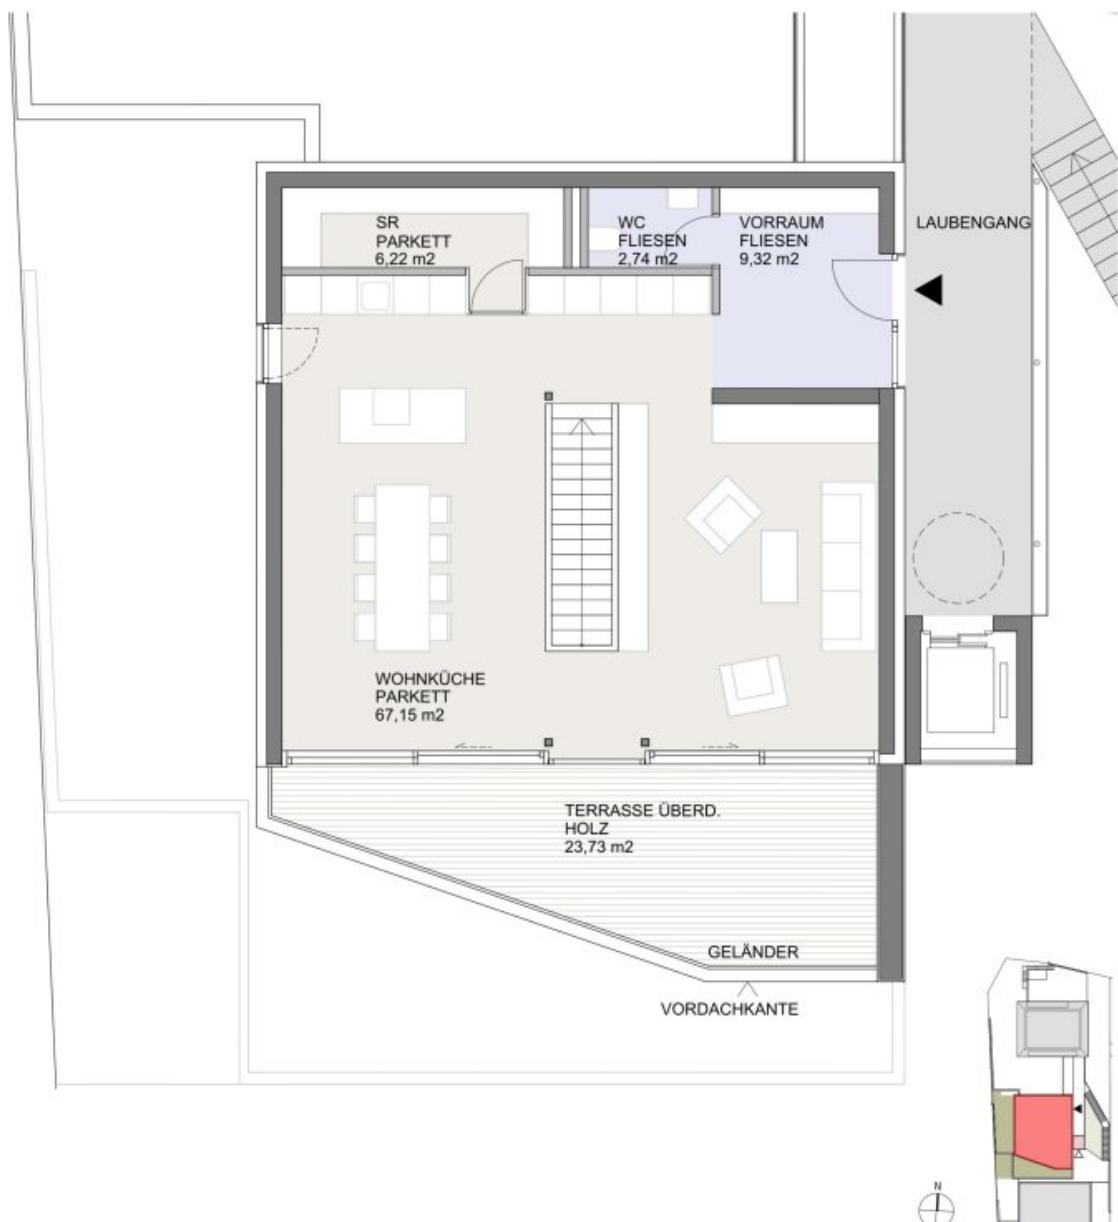

Maßstab 1:100
0 1 2 3 4 5 Meter


25.09.2025

Dieser Plan ist zum Anfertigen von Einbau-Möbeln nicht geeignet. Die dargestellten Einrichtungsgegenstände sind lediglich ein Einrichtungsvorschlag des Planers und nicht Kaufgegenstand. Die m² Angaben entsprechen den Rohbaumaßen. Vorbehaltlich diverser Planänderungen aufgrund erforderlicher Installationsschächte sowie statischer und baulicher Auflagen. Maß- und Flächentoleranz +/-3%, Böschungskanten, -längen und -winkel können durch die örtlichen Gegebenheiten im Zuge der Baulöhrung noch abweichen.



Madile & Striedinger GmbH
Villacher Straße 43
9020 Klagenfurt am Wörthersee

N
Übersicht
o. M.

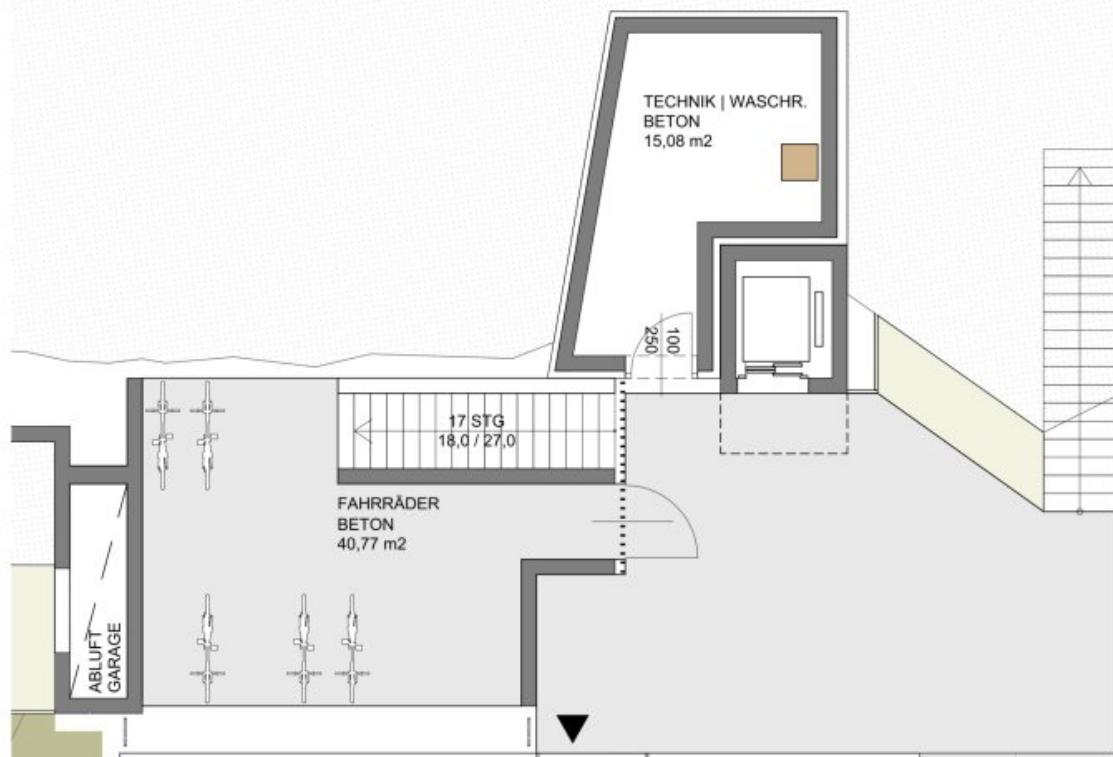


FAHRRADRAUM

Maßstab 1:100
0 1 2 3 4 5 Meter

25.09.2025


N
Übersicht
o. M.

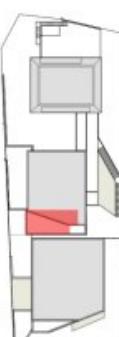

Dieser Plan ist zum Anfertigen von Einbau-Möbeln nicht geeignet. Die dargestellten Einrichtungsgegenstände sind lediglich ein Einrichtungsvorschlag des Planers und nicht Kaufgegenstand. Die m² Angaben entsprechen den Rohbaumaßen. Vorbehaltlich diverser Planänderungen aufgrund erforderlicher Installationsschächte sowie statischer und baulicher Auflagen. Maß- und Flächentoleranz +/-3%, Böschungskanten, -längen und -winkel können durch die örtlichen Gegebenheiten im Zuge der Bauführung noch abweichen.

OMANSIEK  OMANSIEK
ARCHITEKTUR, INGENIEURSCHAFT & FACHBERATUNG
TELEFON: 0316 9101-0, FAX: 0316 9101-100
E-MAIL: OMANSIEK@OMANSIEK.at www.omansiek.at

Madile & Striedinger GmbH
Villacher Straße 43
9020 Klagenfurt am Wörthersee

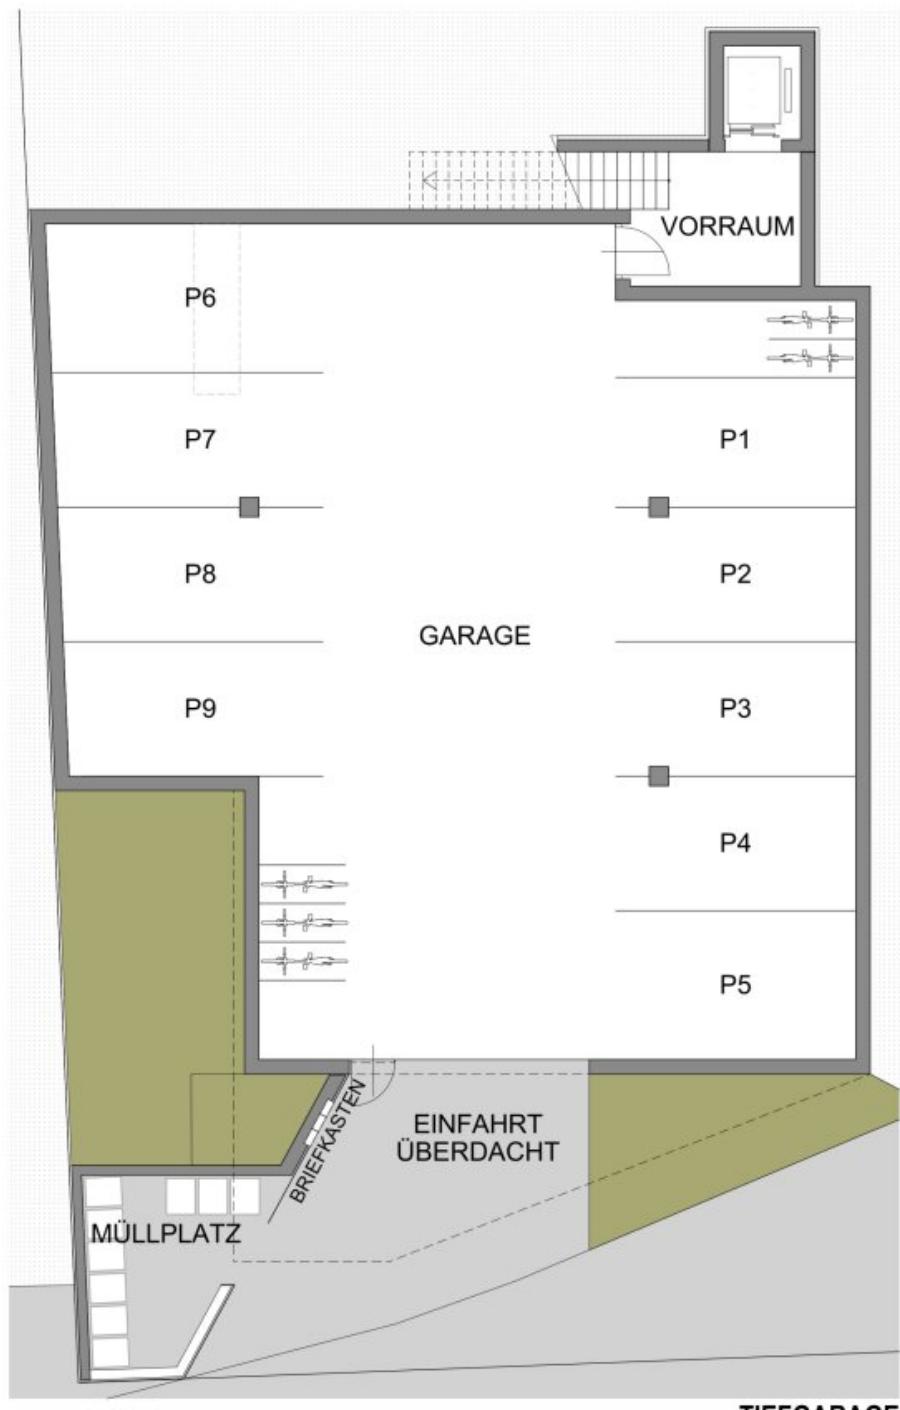

Maßstab 1:100
0 1 2 3

25.09.2025

Dieser Plan ist zum Anfertigen von Einbau-Möbeln nicht geeignet. Die dargestellten Einrichtungsgegenstände sind lediglich ein Einrichtungsvorschlag des Planers und nicht Kaufgegenstand. Die m² Angaben entsprechen den Rohbaumaßen. Vorbehaltlich diverser Planänderungen aufgrund erforderlicher Installationsschächte sowie statischer und baulicher Auflagen. Maß- und Flächentoleranz +/-3%, Böschungskanten, -längen und -winkel können durch die örtlichen Gegebenheiten im Zuge der Bauführung noch abweichen.



Madile & Striedinger GmbH
Villacher Straße 43
9020 Klagenfurt am Wörthersee

Objektbeschreibung

Villa St. Martin

In der Villa St. Martin wird der Ausblick, der sich durch die großen Panoramafenster im Wohn-Essbereich bietet, Besucher wie Bewohner gleichermaßen bezaubern. Das „Wohn“-Geschoß befindet sich im oberen Teil der Villa und profitiert dadurch von einem Mehr an Tages- und Sonnenlicht. Hier finden Kochen, Essen, Lachen, Reden, Spielen, Lesen und auch Langeweilen statt – alles mit ungetrübtem Blick auf die imposante Bergkulisse der Karawanken.

Eine Treppe führt in das untere Geschoß des Hauses - zum Schlafen und Entspannen. Jedes der drei Schlafzimmer ist über eine Balkontüre mit dem Garten verbunden – vom Bett aus genießen Sie hier den ungetrübten Ausblick ins Grüne. Entspannung pur bietet auch das Badezimmer, wo Sie nach einem anstrengenden Tag in ein heißes Bad eintauchen können. Eines der Schlafzimmer ist übrigens als Masterbedroom mit einem eigenen Schrankraum und einem separaten Badezimmer ausgestattet.

Dank des Liftes sind übrigens beide Ebenen der Villa St. Martin barrierefrei zugänglich und komfortabel erreichbar: Sie gelangen von der Tiefgarage bequem in den 1. Stock des Hauses, wo sich der repräsentative Haupteingang befindet. Alternativ können Sie sich auch bis zur unteren Geschoßebene befördern lassen, wo Sie der Lift direkt in das Wohngeschoß entlässt.

Infrastruktur / Entfernungen

Gesundheit

Arzt <500m
Apotheke <1.000m
Krankenhaus <2.000m
Klinik <2.000m

Kinder & Schulen

Schule <1.000m
Kindergarten <1.500m
Universität <1.000m
Höhere Schule <2.500m

Nahversorgung

Supermarkt <1.000m
Bäckerei <1.000m
Einkaufszentrum <3.000m

Sonstige

Bank <1.000m

Geldautomat <1.000m

Post <1.500m

Polizei <1.000m

Verkehr

Bus <500m

Autobahnanschluss <1.000m

Bahnhof <1.000m

Flughafen <5.500m

Angaben Entfernung Luftlinie / Quelle: OpenStreetMap