

Landhaus in traumhafter Ruhelage!



Objektnummer: 178102543

Eine Immobilie von IMMOSTVIERTEL IMMOBILIEN Martin Öllinger

Zahlen, Daten, Fakten

Art:	Haus - Landhaus
Land:	Österreich
PLZ/Ort:	3323 Freyenstein
Wohnfläche:	190,00 m ²
Nutzfläche:	70,00 m ²
Bäder:	2
Terrassen:	2
Keller:	9,00 m ²
Heizwärmebedarf:	C 100,00 kWh / m ² * a
Gesamtenergieeffizienzfaktor:	C 1,36
Kaufpreis:	320.000,00 €

Ihr Ansprechpartner




Martin Öllinger


IMMOSTVIERTEL IMMOBILIEN Martin Öllinger
Kirchenweg 3
3370 Ybbs an der Donau

H +43 676 541 84 21


Gerne stehe ich Ihnen für weitere Informationen oder einen Besichtigungstermin zur Verfügung.



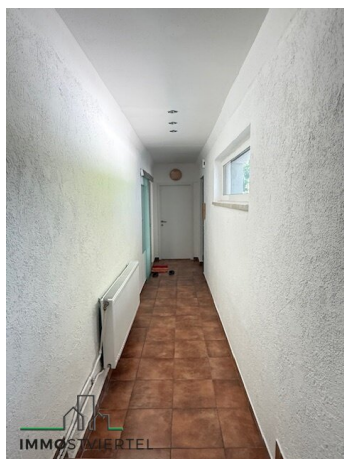

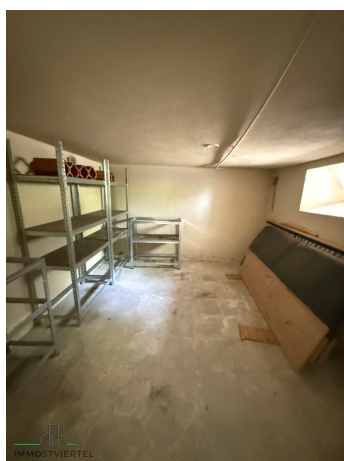



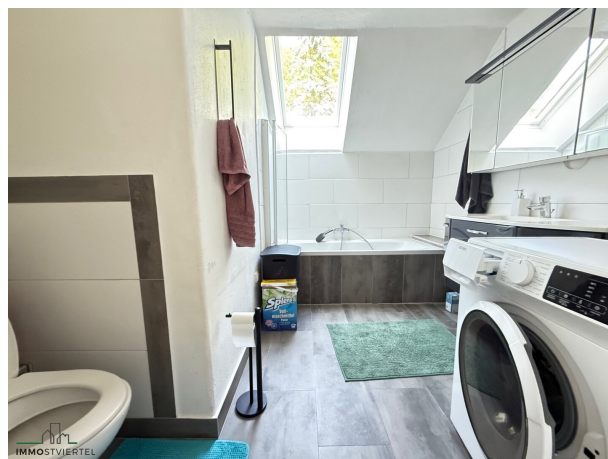










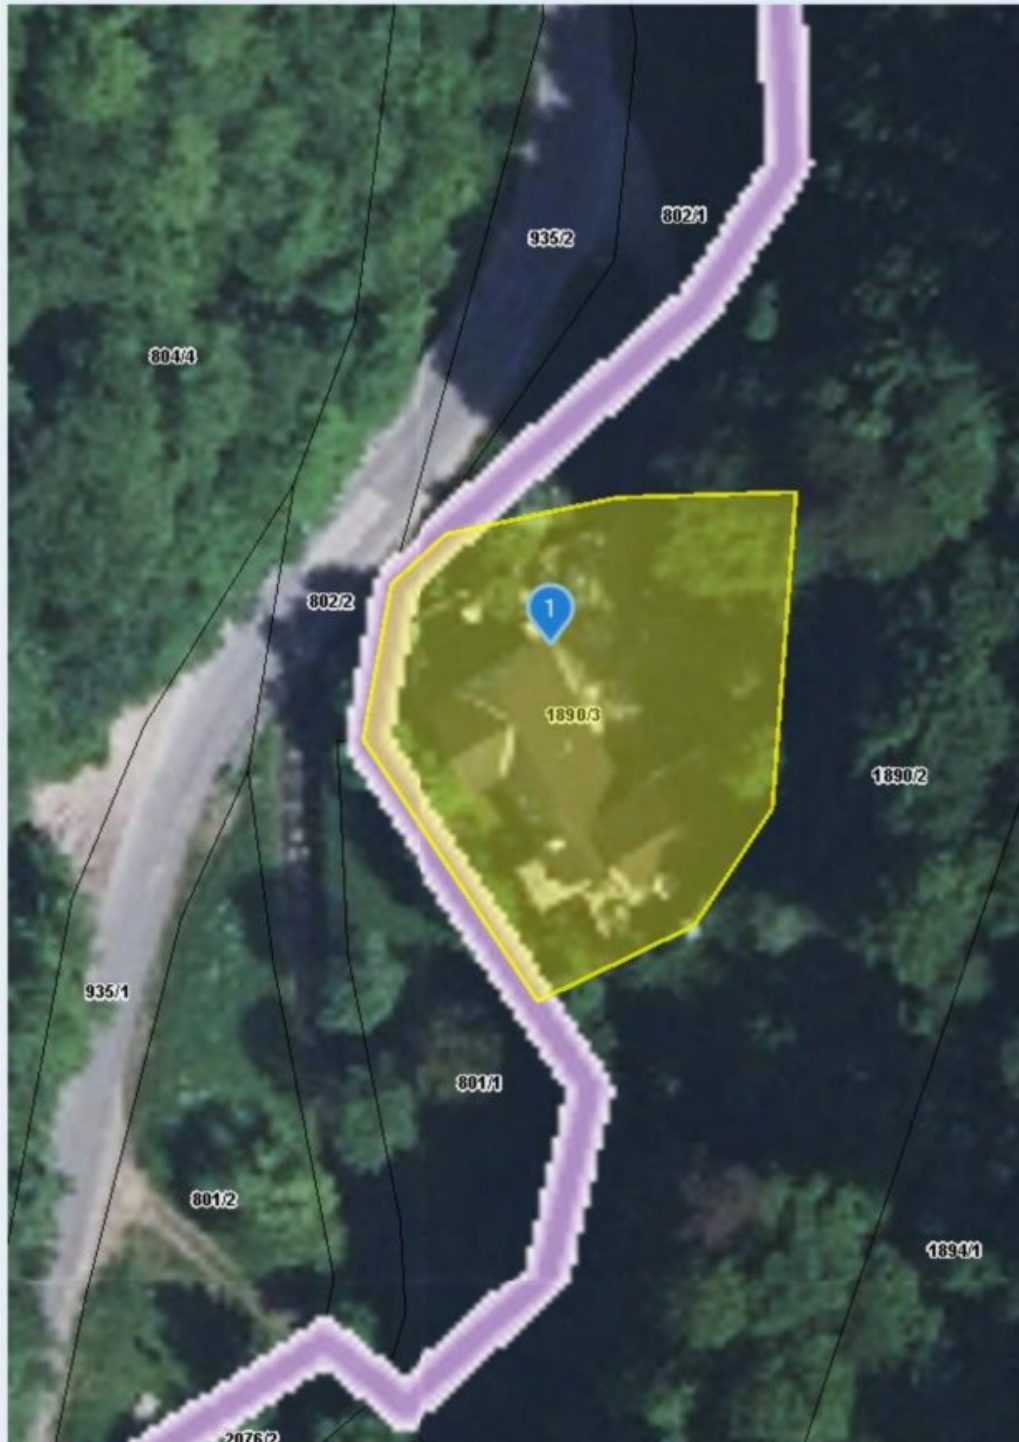

Quellen: Land Niederösterreich, BEV, GIP.at


© Land Niederösterreich: Kein Anspruch auf Richtigkeit und Vollständigkeit!


Vermessungszweck:

0 M 1:500 25 m


Druckdatum: 10.06.2025



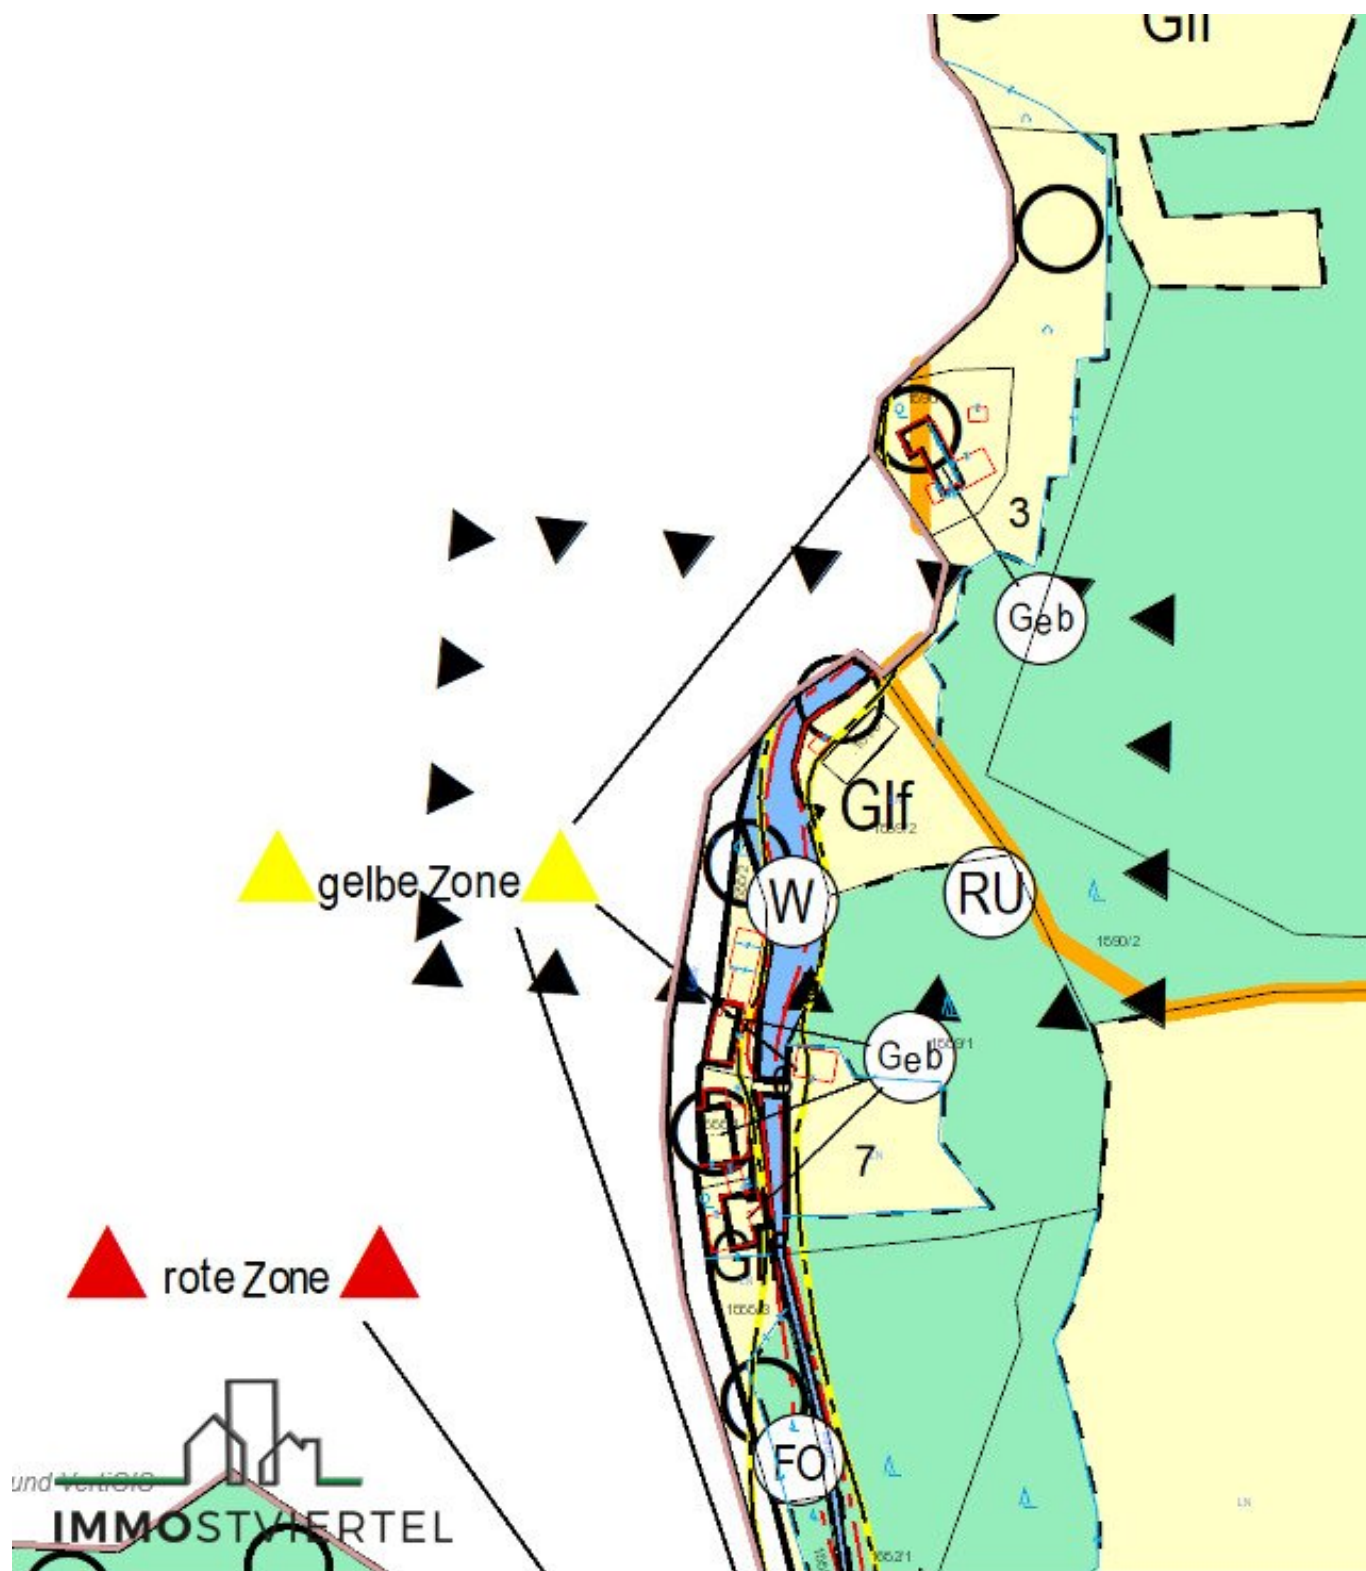

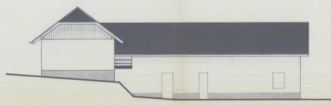


O S T - A N S I C H T

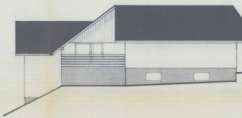


S U D - A N S I C H T




N O R D - A N S I C H T

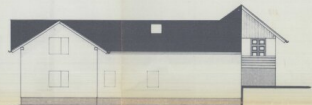


W E S T - A N S I C H T

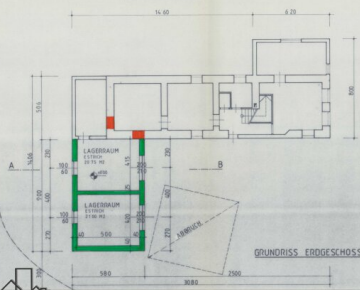

GRUNDRISS ERDGESCHOSS

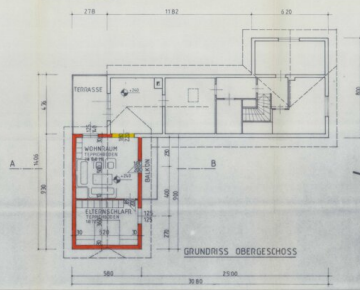

GRUNDRISS OBERGESCHOSS

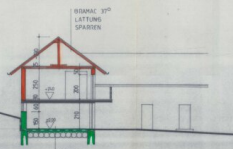


SCHNITT A-B



LAGE 1:500

ING. JOSEF POCHHACKER BIO 1000/10000 TEL. 0 31 12 710 35	
EINREICHPLAN M=1:100	
BAUVORHABEN:	
ERRECHTUNG EINES ZWEIGELGESCHOSSTEN HAUSES MIT "KLEINER" PLOT	
HAUPTVERTRÄG:	
HELMUT U. INGRID GOSCHOSMANN	
HEINGSTRASSE 51	
3329 MUSTADTL	
Plan Nr.: 1070-1	
M. 1:100	
Datum: 10.10.11	
VERFÜGBAR:	
Kaufvertrag	
Mietvertrag	
Pachtvertrag	
Leasingvertrag	
Sonstige	
VERFÜGBAR:	
Kaufvertrag	
Mietvertrag	
Pachtvertrag	
Leasingvertrag	
Sonstige	



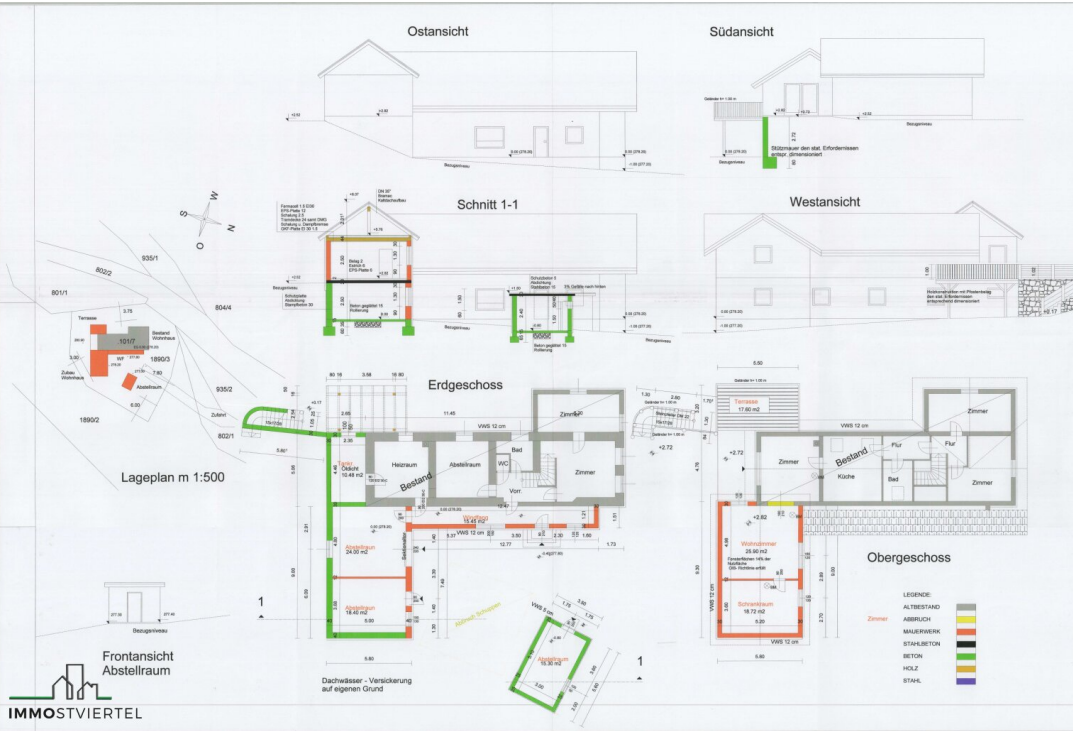

IMMOSTVIERTEL

EINREICHPLAN M 1:100

ERRICHTUNG EINES ZUBAUES ZUM BESTEHENDEN
 WOHNHaus, WINDFANG, TERRASSE UND
 ABSTELLRAUM
 FÜR HERRN U. FRAU
Christian u. Christine Oberthaler
 Hengstberg 56
 3378 St. Martin am Ybbsfeld

Baugesetz
 KG St. Martin EZ 128 Grst. Nr. 18903


Vorliegender Plan wurde am 18.05.2020
 zur Kommission vorgelegt und mit Bescheid
 vom 20.05.2020 genehmigt.
 Zeichner: B. J. J. J.

BAUHERBER: BAUCHORDE: Der Bürgermeister


BAUFÜHRER I PLANVERFASSEN

franz spreitzgrabner
 BAUMEISTER I BAUKOORDINATOR
SPREITZGRABNER GmbH
 Nibelungenstrasse 53 3560 Pöchlarnberg
 www.spreitzgrabner.at sfranz@spreitzgrabner.at


PLAN ÜBER DACHGESCHOSSAUSBAU FÜR HERRN LEOPOLD TAIBL WOHNT. IN
 HENGSTBERG 57. GEM. ST MARTIN M: 1:100
 EINBAU VON BAD UND WC IN DIE ALTWOHNUNG, ERRICHTUNG EINER
 KLARANLAGE UND EINES SEIFENABSCHIEDERS

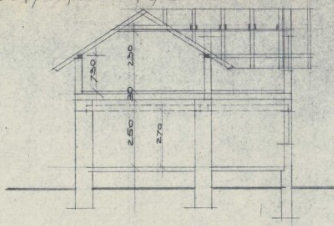

SCHNITT: 1-1.

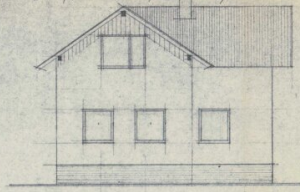

NORDANSICHT

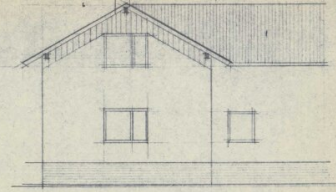


WESTANSICHT




Vorliegender Plan wurde am 4.6.1975
 zur Kommissionierung vorgelegt
 und genehmigt

Leinberger Amt

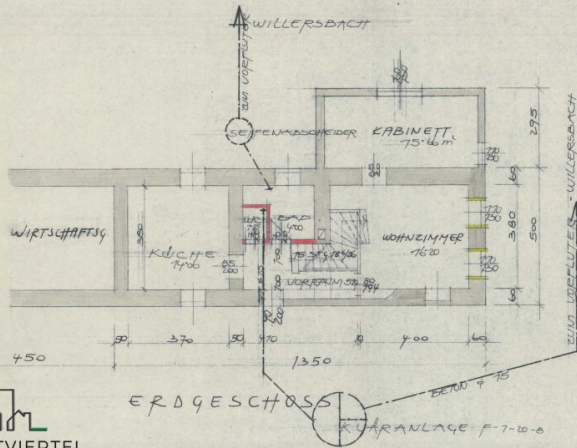

ERDGESCHOSS

KLARANLAGE F-7-10-8

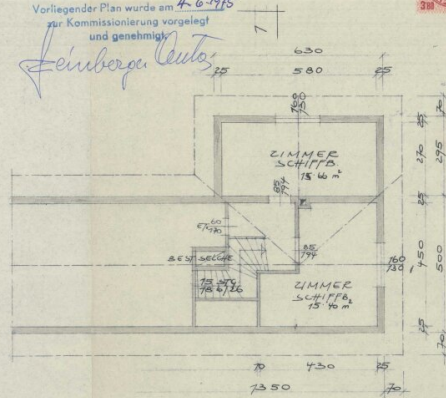


DACHGESCHOSS

Bauführer
 Ing. Josef Pöschlacker
 Zimmermann
 2170 Tulln (N. 10 11 22 1975)

Taibl Leopold
 Y.B.S. 26. 5. 1975
 Y.B.S. 26. 5. 1975



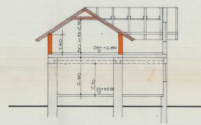


SCHNITT A-B




NORD-ANSICHT



SÜD-ANSICHT

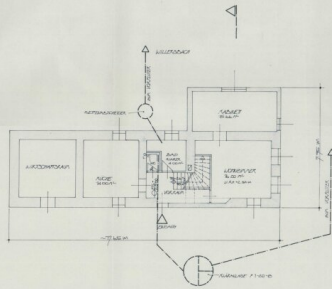

ERDGESCHOSS

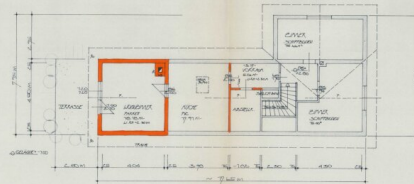

DACHGESCHOSS



Einreichplan 1:100

ANLAGE DES AUSBAU DES DACHGESCHOSS FÜR 12000

HEINZ GROSCHMANN

IN 12000 DES 12000 LIEGEND 12000 IN 12000000 12, 12000 12000/12000, 12000 12000

GRUNDRISS 1:100
DACH 1:100
ANSICHT 1:100

Heinz Grobmann

BAUMEISTER
HEINZ GROBMANNS
BÜRO FÜR ARCHITEKTUR

Vertragstermin wurde am 17.8.99
mit Genehmigung erteilt
Heinz Grobmann

Objektbeschreibung

- * Großes Landhaus mit viel Wohnfläche oder teilw. Nutzung als Büro -Homeoffice, Praxisräumlichkeit, etc....
- * Grundfläche: 1095 m² in herrlicher Ruhelage
- * Widmung: erhaltenswertes Gebäude im Grünland im Natura 2000 Gebiet
- * das Grundstück liegt neben den Willersbach in der Wildbach und gelbe Gefahrenzone
- * Bestandsgebäude wurde 1966 aufgestockt mit 25 cm Ziegel neue Hohlkörperfertigteildecke Dachgeschoß Errichtung
- * Benützungsbewilligung 1968
- * 1975 Einbau eines Bad und WC im EG
- * Zubau 1979 - DG -Ausbau WZ, Küche mit Vorraum und Ar
- * 1983 Abbruch Scheune und Errichtung eines Zubau Ostseitig (Beton im EG und Ziegel 30 cm im OG) ca. 9m mal. 5,8m
(EG - 2 Lagerräume und im OG 2 Wohnräume)
- * Errichtung und Bewilligung einer Ölfeuerungsanlage samt Tankraum (Kunststofftank mit ca. 3000L) 1993
- * 1993 Errichtung einer Satelliten Empfangsanlage
- * 2016 Ansuchen um Anbringung eines Vollwärmeschutz an die Fassade mit 12 cm
- * Fenster 3 fach verglaste Kunststoff-Alu Fenster im EG teilw. mit Insektenschutz und versperrbar
- * Fertigstellung 2020 samt Bauführerbescheinigung
- * sowie nachträgliche Bewilligung von Windfang Terrasse und Abstellraum laut Plan auf heutigen Stand
- * Energieausweis: HWB 100 kWh/m²a fGEE: 1,36
- * Ortskanal ABA Freienstein angeschlossen

- * Wasserversorgung erfolgt über eigenen Brunnen
- * Zufahrt zur Liegenschaft erfolgt über eine nicht grundbücherlich sichergestellte Dienstbarkeit über Gst. 802/1
- * das Objekt ist nicht eingezäunt
- * Zubau Holzterrasse ist teilweise morsch und wird noch saniert
- * Übergabe nach Vereinbarung auch kurzfristig möglich

Der Vermittler ist als Doppelmakler tätig.

Infrastruktur / Entfernungen

Gesundheit

Arzt <4.000m
Apotheke <6.000m
Krankenhaus <8.500m
Klinik <8.500m

Kinder & Schulen

Schule <4.500m
Kindergarten <4.500m

Nahversorgung

Supermarkt <5.500m
Bäckerei <5.500m
Einkaufszentrum <6.000m

Sonstige

Bank <4.500m
Geldautomat <4.500m
Post <5.000m
Polizei <8.000m

Verkehr

Bus <500m

Bahnhof <6.000m

Autobahnanschluss <7.000m

Flughafen <8.500m

Angaben Entfernung Luftlinie / Quelle: OpenStreetMap