

++ Paradies mit Aussicht! ++



Garten

Objektnummer: 4227

Eine Immobilie von Michael Bajer Immobilien

Zahlen, Daten, Fakten

Adresse	Waldgasse
Art:	Haus - Reihenhaus
Land:	Österreich
PLZ/Ort:	2340 Mödling
Baujahr:	1980
Zustand:	Gepflegt
Möbliert:	Teil
Alter:	Neubau
Wohnfläche:	124,00 m ²
Nutzfläche:	150,00 m ²
Zimmer:	6
Bäder:	1
WC:	2
Terrassen:	1
Garten:	150,00 m ²
Keller:	25,00 m ²
Heizwärmebedarf:	D 131,00 kWh / m ² * a
Kaufpreis:	525.000,00 €
Betriebskosten:	350,00 €

Ihr Ansprechpartner



Roswitha Adler



Michael Bajer Immobilien
Dornbacher Straße 76
1170 Wien


H +43 676 45 54 267










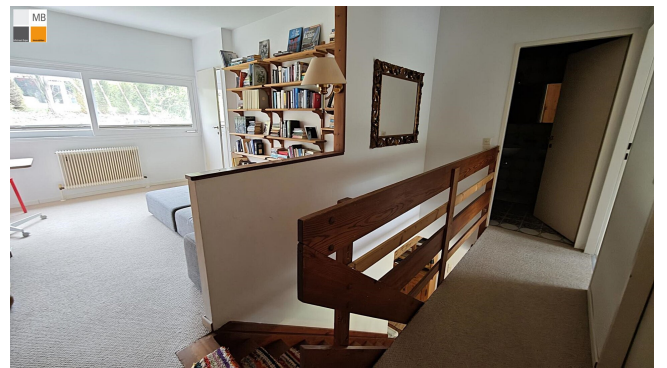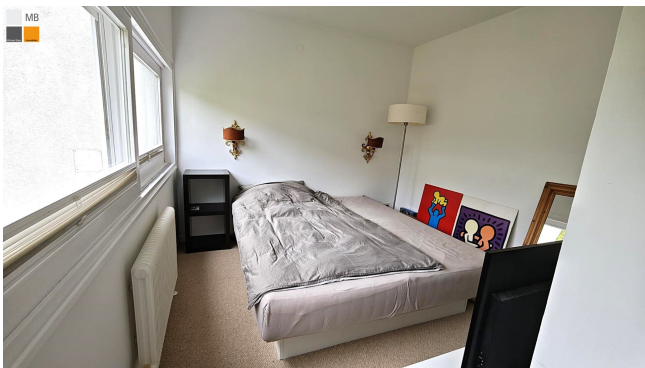

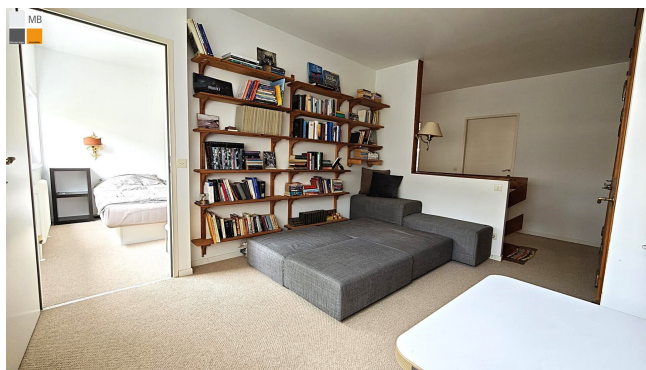


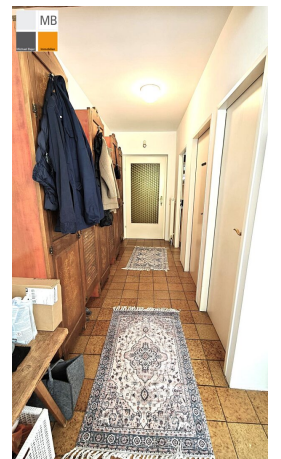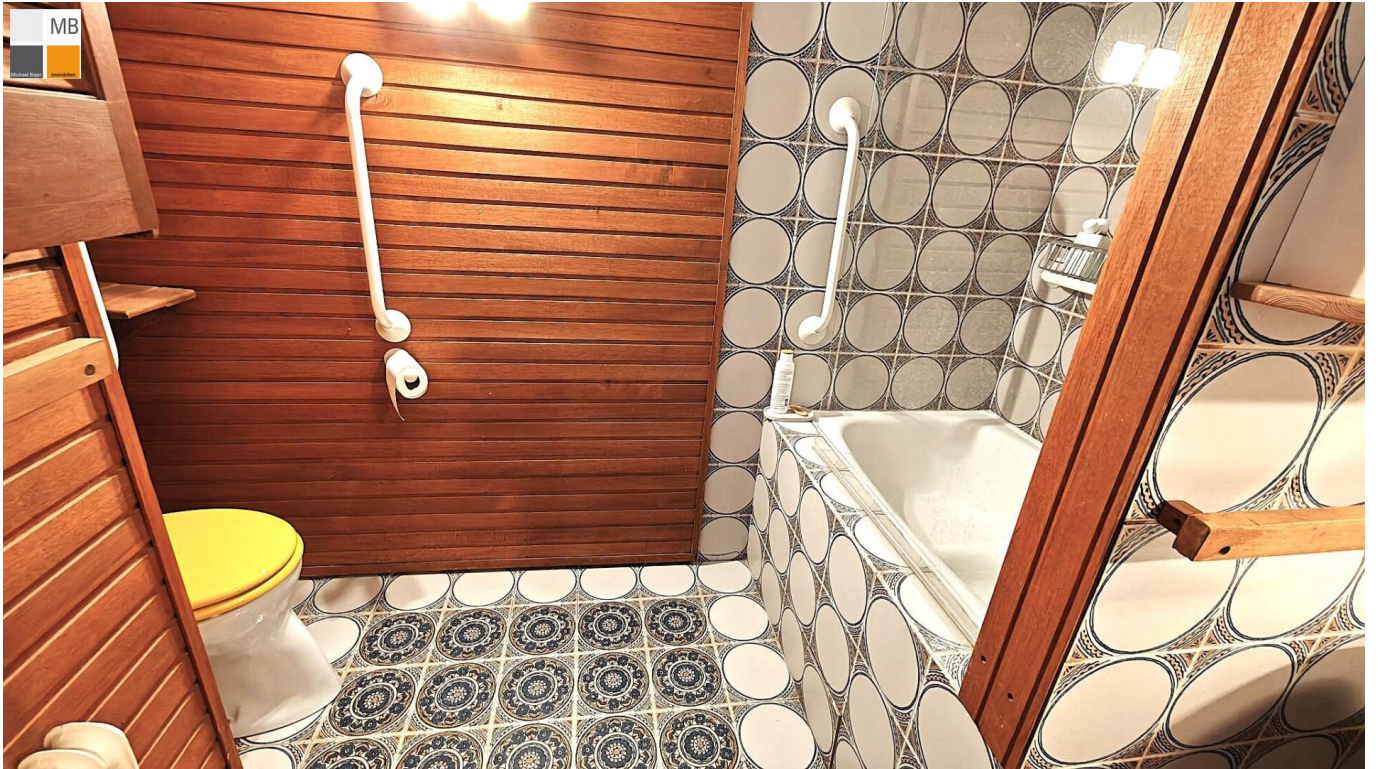

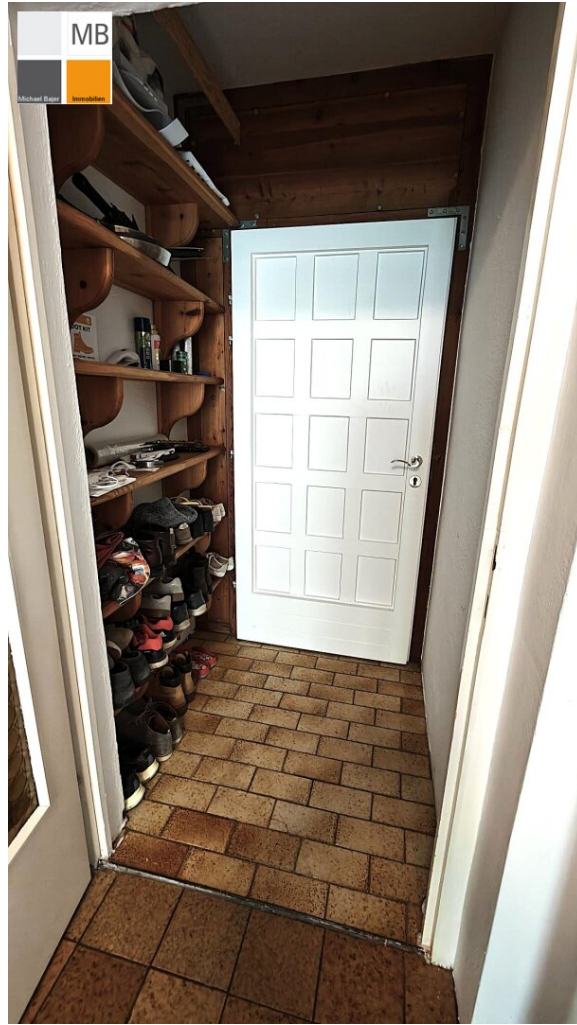





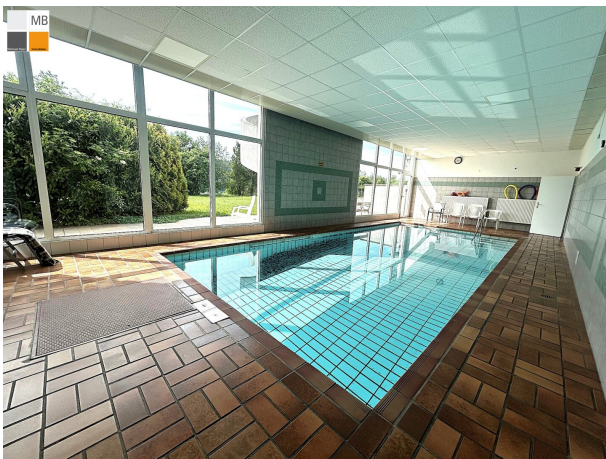






MB


Michael Bayer

Immobilien


Erdgeschoß

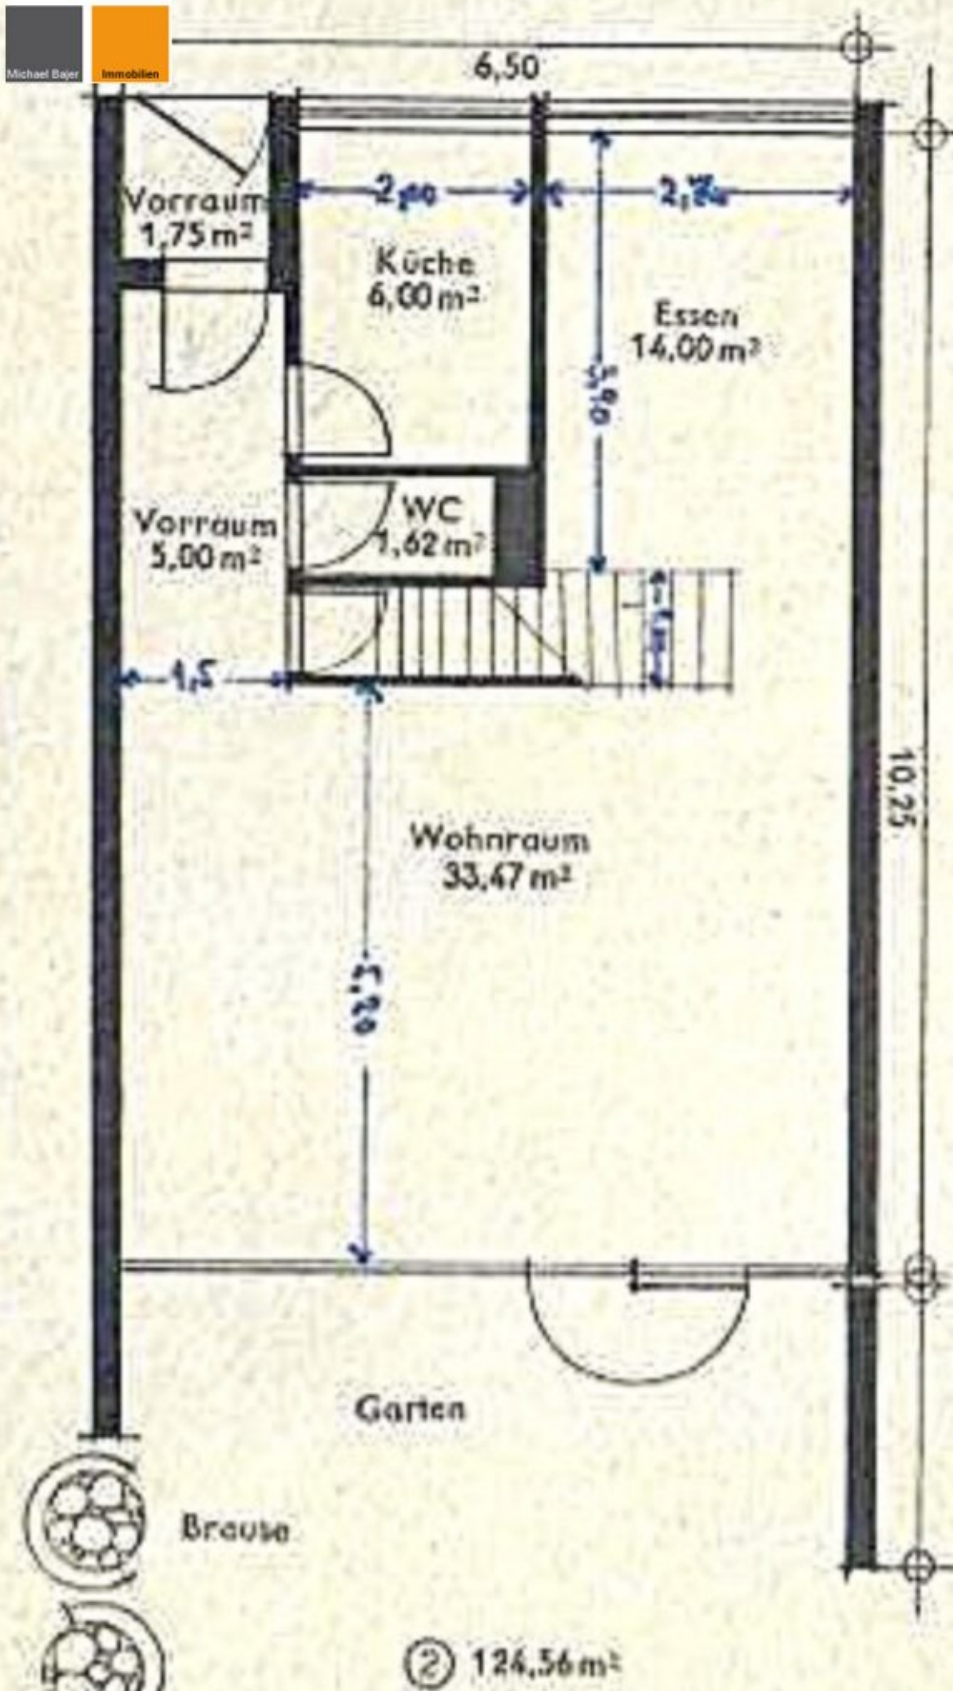

Obergeschoß

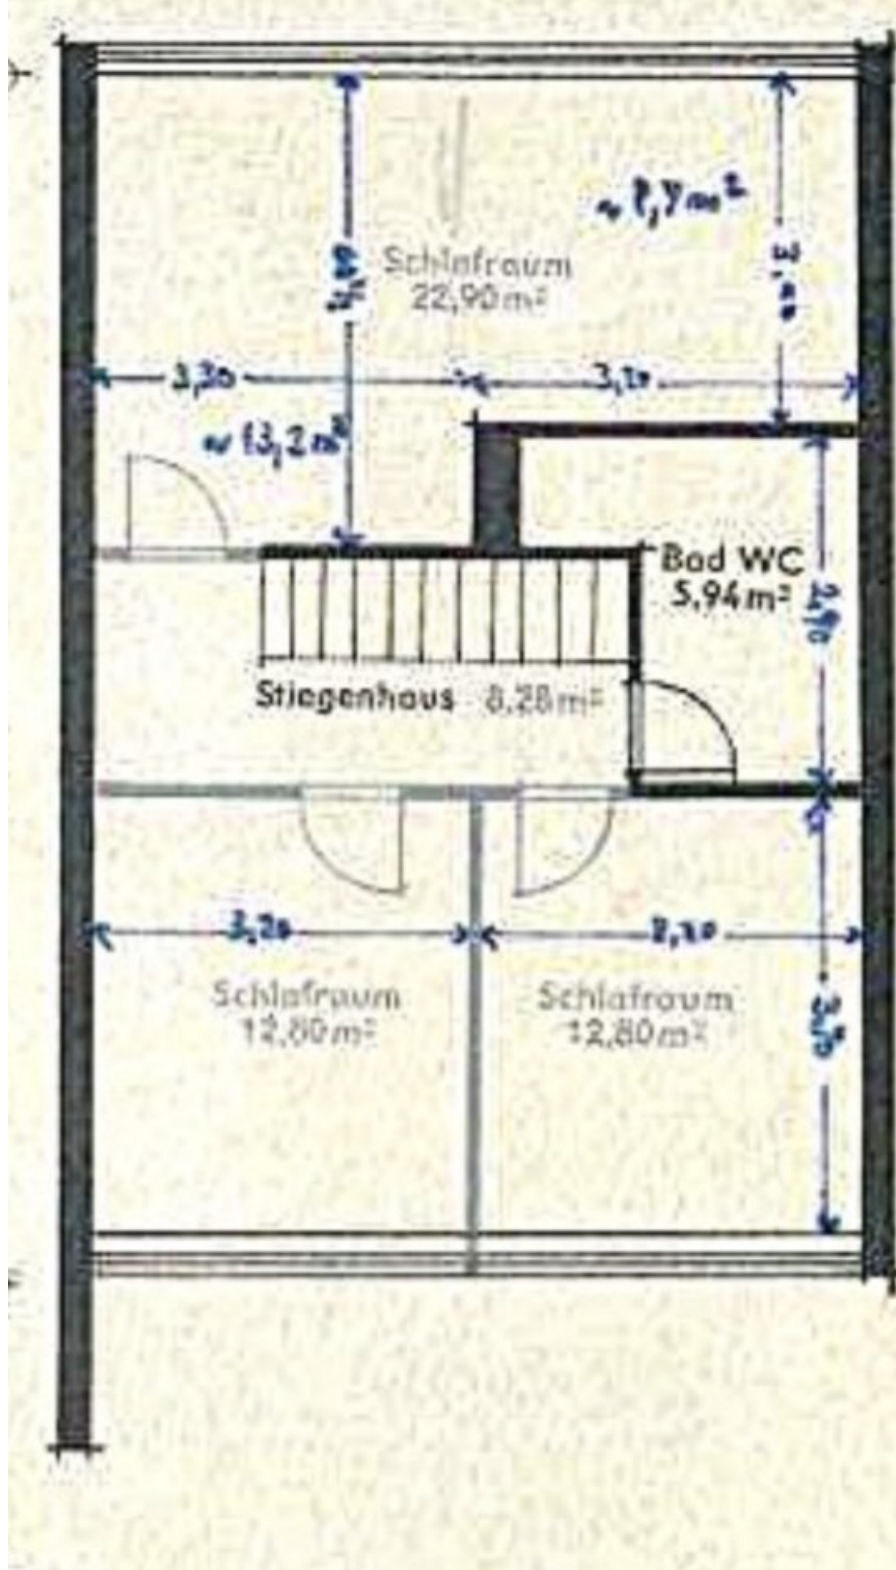

Keller

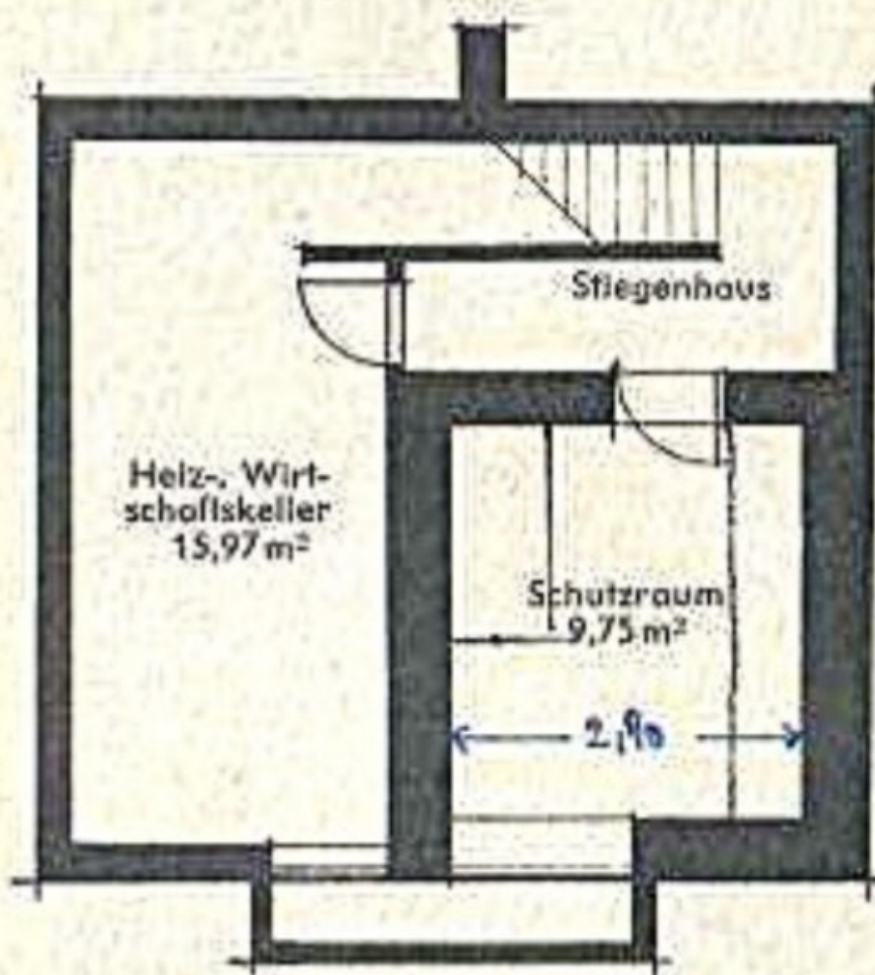


MB

Michael Bajer


Immobilien

Reihenhaus Type 2 1:100


Keller

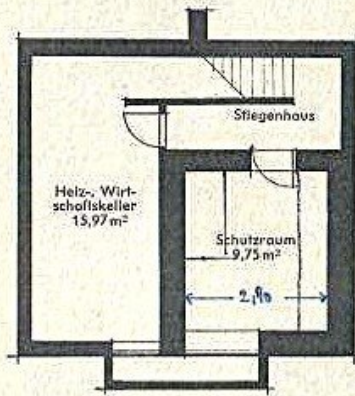

Erdgeschoß

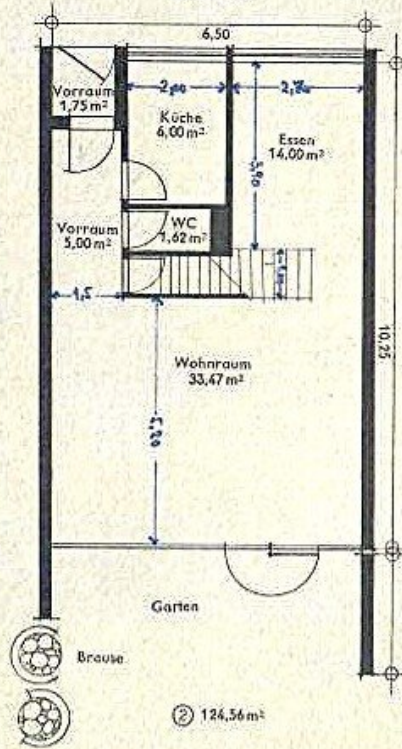

Obergeschoß

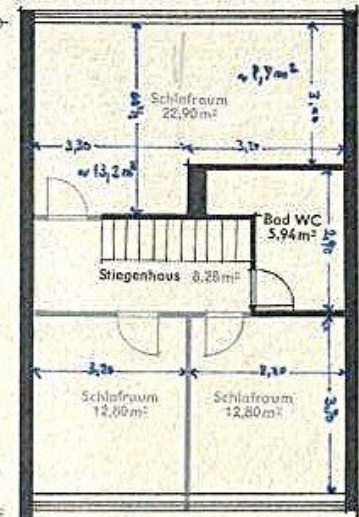



MB

Michael Bajer

Immobilien

Situation 1:1000

- A
 - B
 - C
 - D
- Mehrfamilienhäuser
- E
- Freizeitzentrum
(Sauna, Schwimmbad,
Liegeterrasse,
Kinderaufenthaltsraum)
- F
- Reihenhäuser
- G
- Garagen

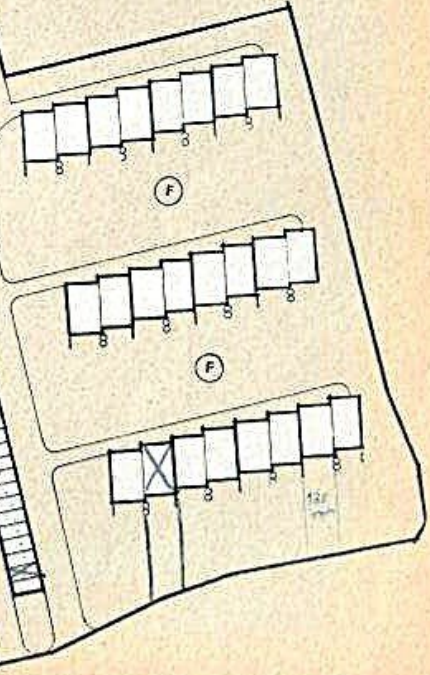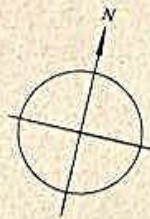

Objektbeschreibung

Extravagantes Reihenhaus auf idyllischem Sonnengrund in einzigartiger Grünruhelage!

- Das Grundstück wird durch die clevere Positionierung des Hauses optimal genutzt: Morgens bis abends genießt der Garten direkte Sonneneinstrahlung.
- Angrenzend an den Föhrenwald liegt dieses etwas andere, sehr helle Reihenhaus mit historischen Vollholz - Massmöbel in einer feinen Anlage hoch über Hinterbrühl.
- Ruhige exklusive Nachbarschaft ist hier garantiert: außer Vogelgezwitscher hören Sie hier fast nichts.
- Die Gliederung entnehmen Sie bitte den Grundrissen und das offene Wohngefühl den Fotos!
- Das Herzstück des solide gebauten idyllischen Hauses ist der großzügige Wohn- und Essbereich samt zentralen gemauerten Kaminofen und großen Fensterfronten Richtung Süden und die gemütliche Terrasse im naturnahen Garten und herrlicher Ruhe, indem Sie pure Privatsphäre genießen!
- Schon beim Eintreten fühlen und sehen Sie den Unterschied zu anderen Reihenhäusern!
- Zur kleinen Anlage gehören exklusiv für die Eigentümer ein herrlicher Indoorpool, eine Sauna und eine traumhafte Aussichtswiese
- BK monatlich: EUR 350 inklusive Poolwartung, Wasser, Rücklagen, Steuer, Müll, Kanal, Hausversicherung!!!
- ganz nahe am Ortszentrum: BILLA, 2 Kindergärten, VS, Mittelschule, Musikschule, Ärzte, Apotheke, Restaurants, Tennisplätzen, Kinderspielplatz und vieles mehr.
- A 21 Anschluss Hinterbrühl 3 PKW-Minuten entfernt und der Bus 264 und 265 sind in Gegend.

Denn wir möchten, dass Sie sich in Ihrem neuen Zuhause wohl fühlen!

Bei Interesse einfach melden:

Roswitha Adler

[0676/4554 267](tel:06764554267)

adler@mb-immobilien.at

Bin (fast) jederzeit erreichbar! Einzelbesichtigung flexibel und spontan möglich.

+++ Wir kümmern uns auch um Ihre Finanzierung! +++

Wir weisen auf unser wirtschaftliches Nahverhältnis mit dem Abgeber und auf unsere Vermittlungstätigkeit als Doppelmakler hin.

Die von uns gemachten Angaben beruhen auf Informationen und Mitteilungen durch Dritte, insbesondere durch die Verkäufer und sind daher ohne Gewähr.

Infrastruktur / Entfernungen

Gesundheit

Arzt <500m

Klinik <3.250m

Apotheke <750m

Krankenhaus <1.000m

Kinder & Schulen

Schule <500m

Kindergarten <750m

Höhere Schule <4.000m

Universität <9.500m

Nahversorgung

Supermarkt <1.000m

Bäckerei <500m

Einkaufszentrum <4.000m

Sonstige

Bank <500m

Geldautomat <500m

Post <500m

Polizei <500m

Verkehr

Bus <500m

U-Bahn <6.750m

Straßenbahn <5.000m

Bahnhof <3.750m

Autobahnanschluss <1.750m

Angaben Entfernung Luftlinie / Quelle: OpenStreetMap