

Sonniges Baugrundstück mit Bestandshaus in Grün- und Ruhelage



Objektnummer: 5660/7842

Eine Immobilie von Bero Immobilien GmbH

Zahlen, Daten, Fakten

Art:	Grundstück - Baugrund Eigenheim
Land:	Österreich
PLZ/Ort:	2231 Strasshof an der Nordbahn
Bäder:	1
WC:	1
Keller:	66,50 m ²
Kaufpreis:	314.900,00 €
Provisionsangabe:	

3% des Kaufpreises zzgl. 20% USt.

Ihr Ansprechpartner




Beatrix Fötsch

Bero Immobilien GmbH
Elisabethstraße 22 Top 2
1010 Wien

T +43 1 997 80 64
H +43 699 11227903

Gerne stehe ich Ihnen für weitere Informationen oder einen Besichtigungstermin zur Verfügung.

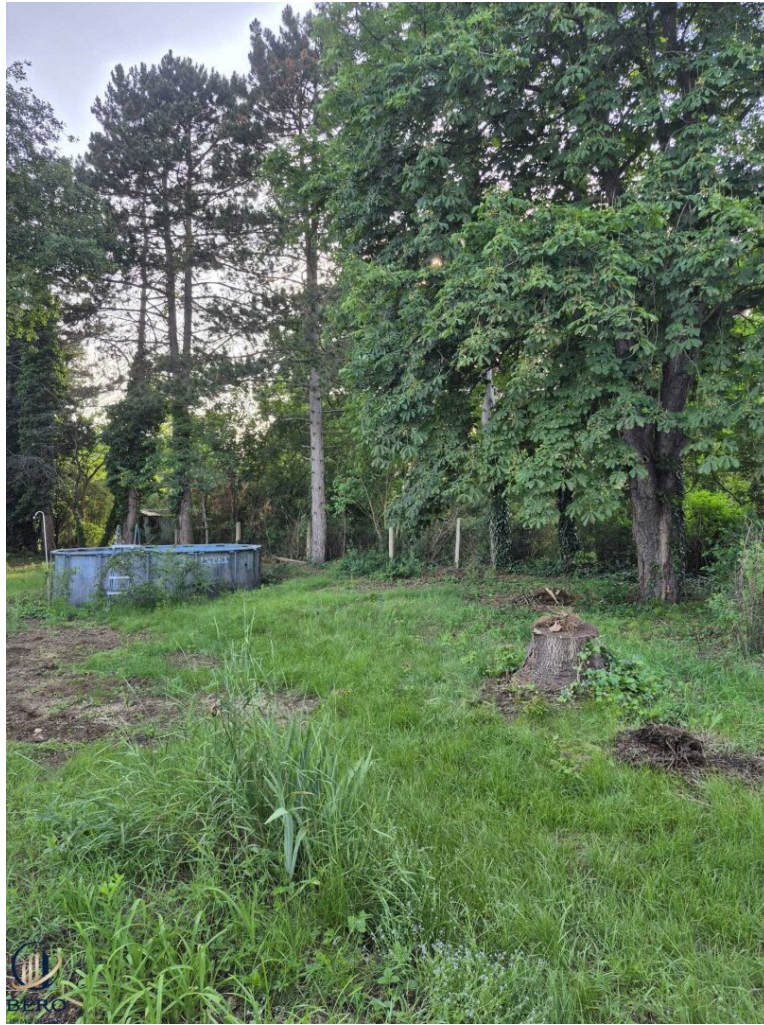





SITUATION M. 1:500

FELD WEG

EIGENTÜMER:

KAMDL KARL

WIEN XXI., TRUXLERG. 8

BAUWERBER:


KAMDL FELIX U. MARGOT

WIEN XXI., MAYELWECKSTR. 2-8/73/1/5

PARZ. 76/5


E.Z. 1976

NACHBAR:

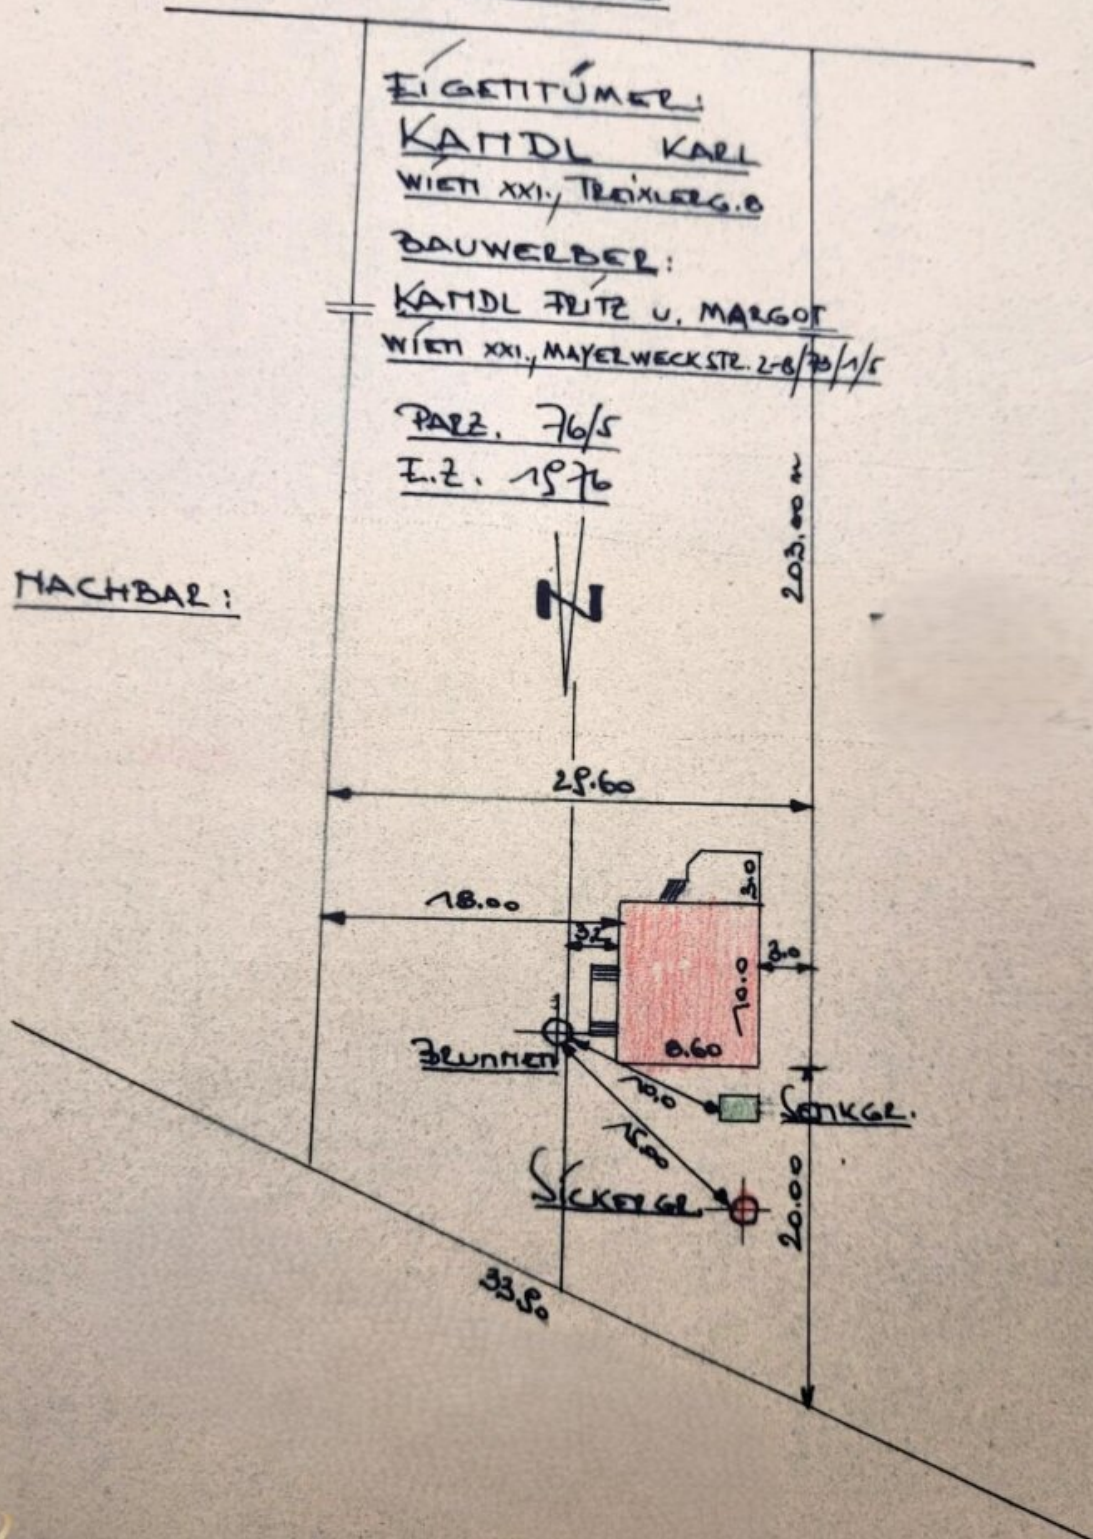




ERDGESCHOSS

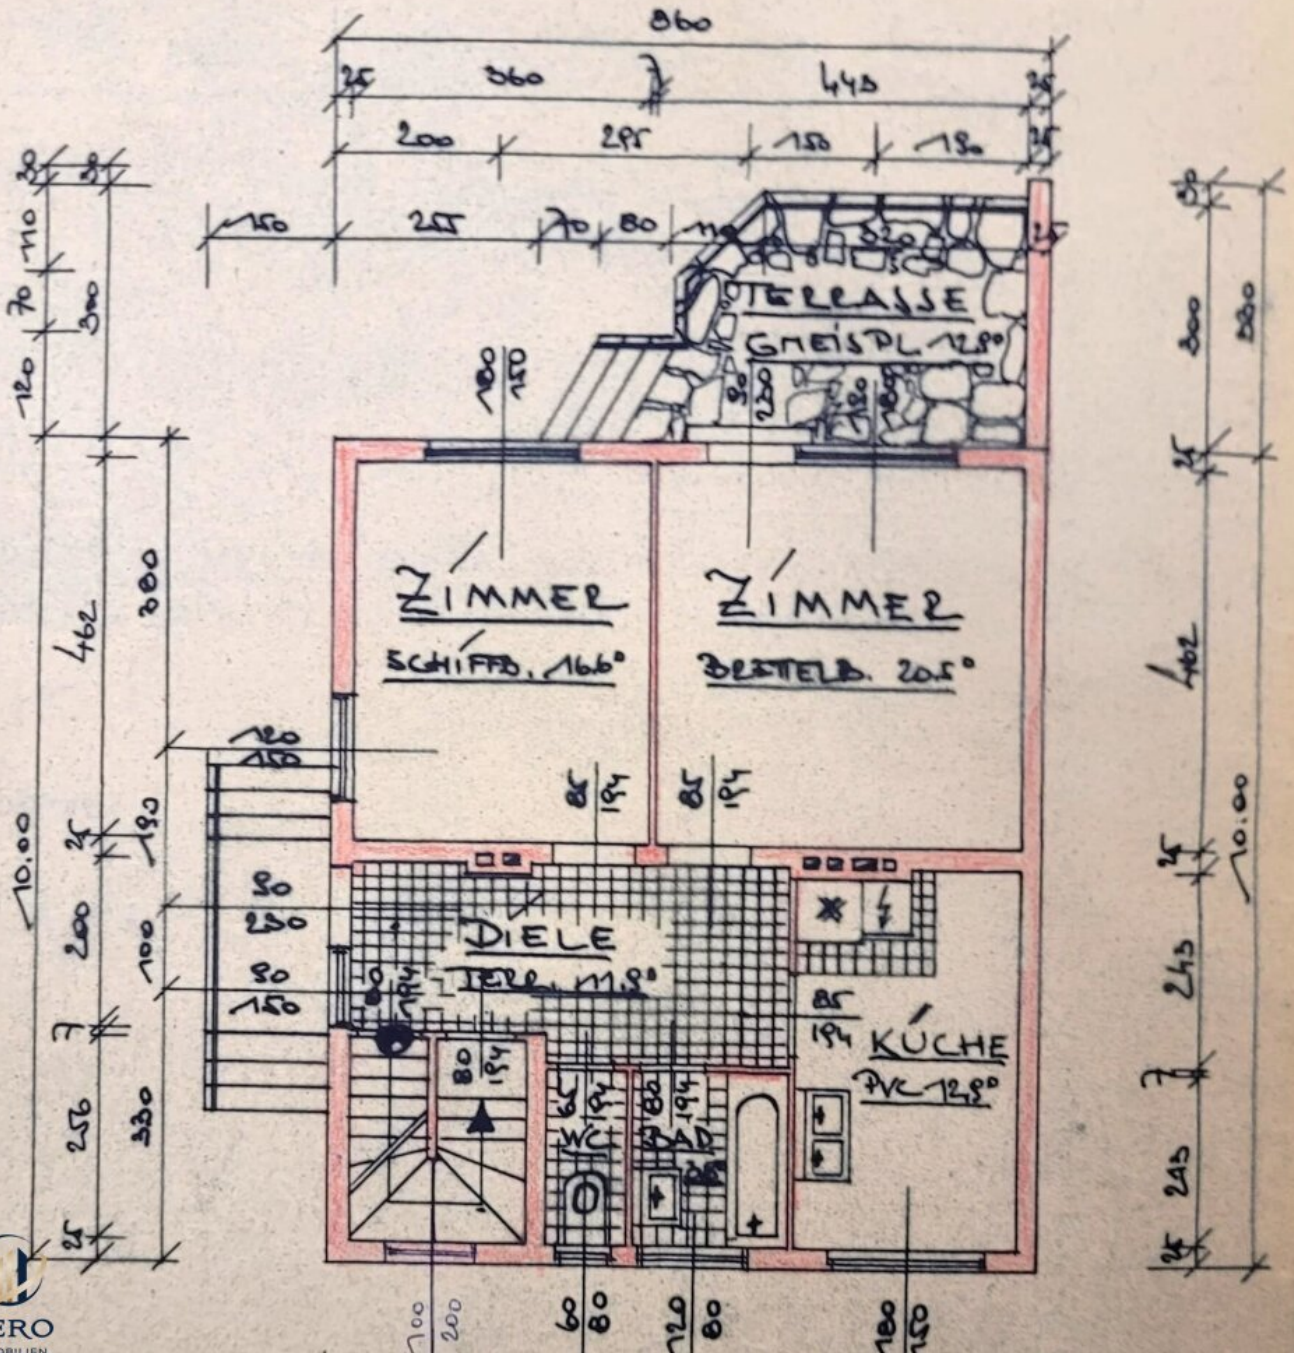

KELLER - U. FUNDAMENT

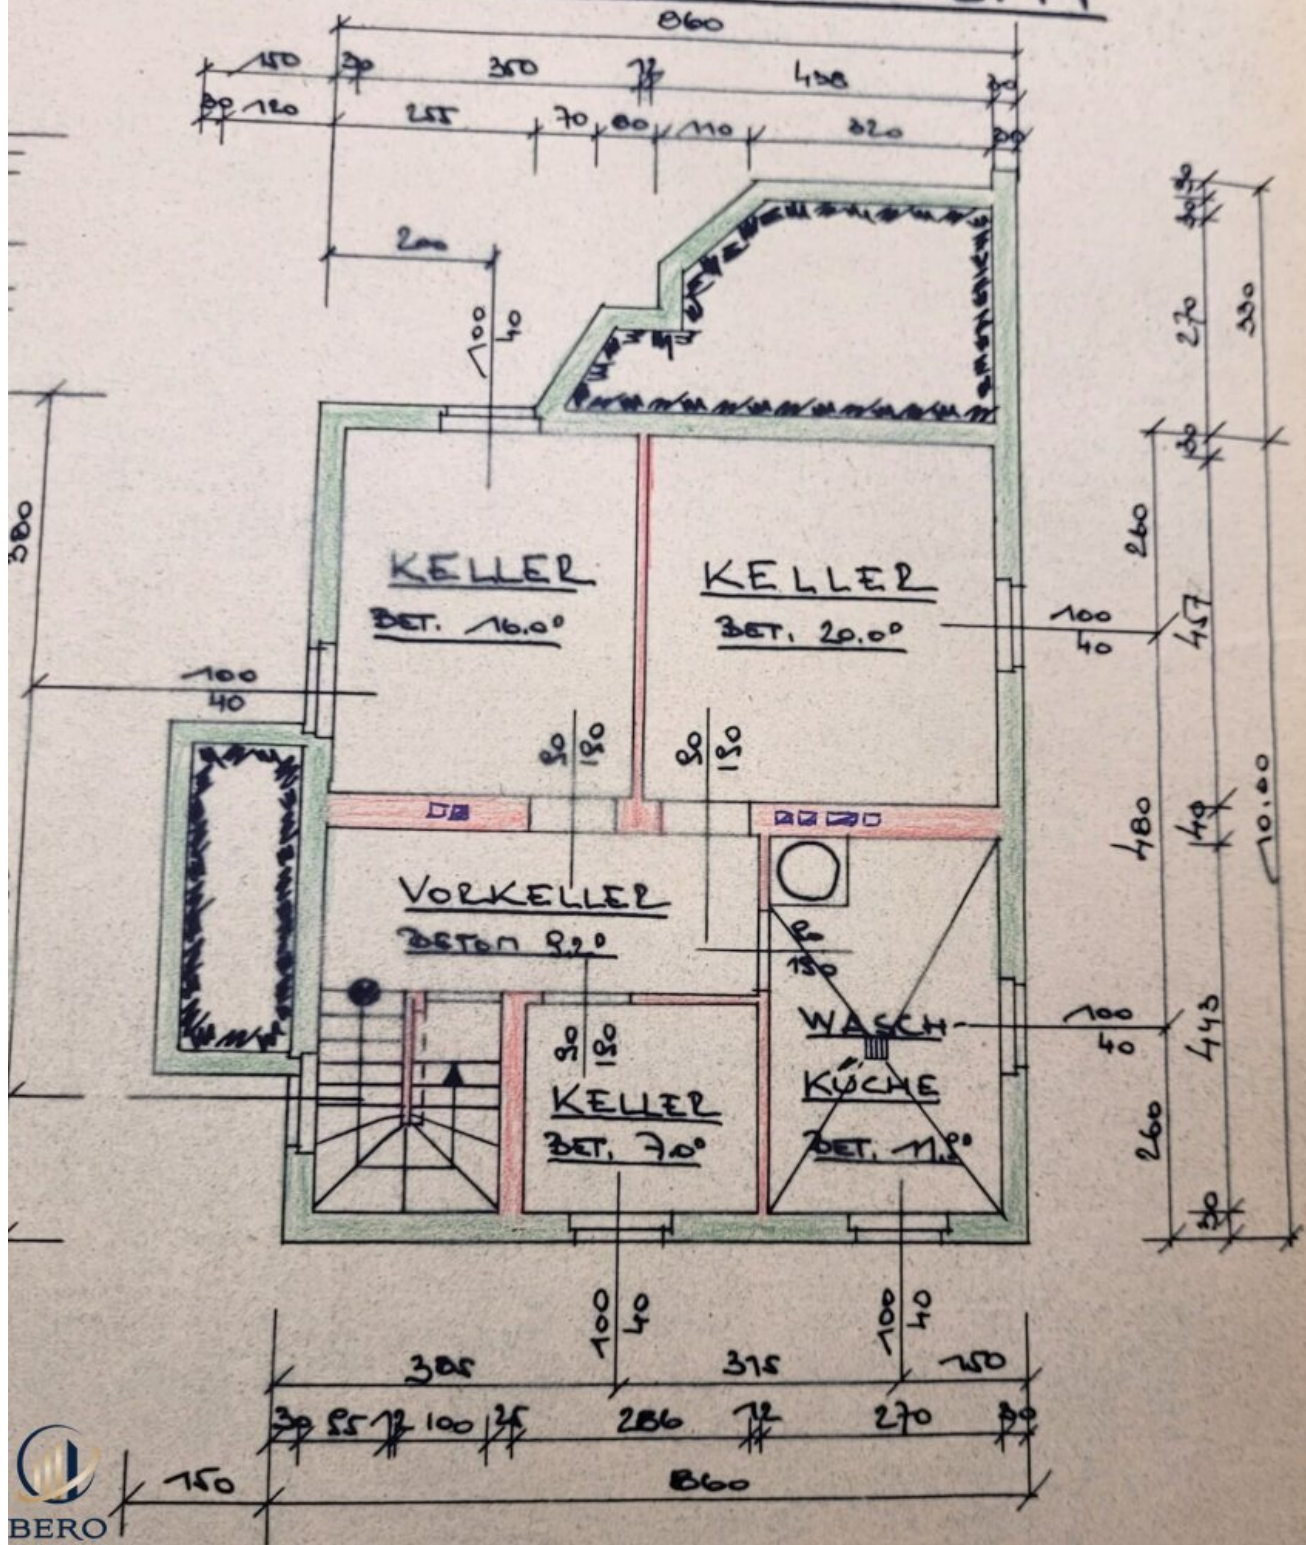

Objektbeschreibung

Willkommen auf Ihrem sonnigen Eigenrund in sehr guter Lage

Strasshof an der Nordbahn wurde ursprünglich als Wiener Vorstadt geplant und angelegt und befindet sich am nördlichen Rand des Marchfelds. Mittlerweile hat sich Strasshof längst zu einer aktiven Weinviertler Stadtgemeinde entwickelt.

Dieses **Baugrundstück** mit Altbestand- einem etwas sanierungsbedürftigem Einfamilienhaus befindet sich in angenehm ruhiger Siedlungslage und in einer Sackgasse situiert. Der Baugrund bietet Ihnen die perfekte Grundlage für die Verwirklichung **Ihrer persönlichen Wohn-Träume**.

Vereinbaren Sie noch heute einen unverbindlichen Beratungstermin. Ich freue mich darauf Sie kennenzulernen!

Beschreibung des Grundstücks- Dieses kann parzelliert werden.

Das **gesamte Grundstück** weist eine Größe von **ca. 1476 m²** auf. **Nach einer Teilung des Baugrundes können 2 einzelne Parzellen geschaffen werden.**

Als Beispiel wie das Grundstück geteilt werden könnte:

- **Parzelle 2 ca. 738 m², auf dieser Parzelle befindet sich ein Einfamilienhaus im Altbestand.** Dieses kann durch einige Sanierungsmaßnahmen zum Großteil im Innenbereich des Hauses, nach kurzer Zeit bezogen werden. Ebenso ist es möglich das bestehende Einfamilienhaus abzureißen und ein neues Haus zu errichten. Hier sind Ihren Wünschen kaum Grenzen gesetzt!

Dieser Teil des Grundstücks wird hier zum Kauf angeboten. Wir beraten Sie gerne!

Parzelle 1 ebenso rund 738 m², ohne Altbestand/Einfamilienhaus

Lage & Infrastruktur

Die als sehr gut zu bezeichnende öffentliche Verkehrsverbindung sorgt dafür, dass Sie sowohl Wien als auch die umliegenden Regionen sehr schnell, bequem und unkompliziert erreichen. Der Bahnhof Silberwald befindet sich nur wenige Autominuten entfernt. Von diesem erreichen Sie die **VOR Linien REX1** in Richtung Wien und Gänserndorf und die **S-Bahn 2** in

Richtung Bahnhof Meidling. Weiters finden Sie eine „**Park & Ride**“ **Anlage** vor. Ideal für alle Pendler: innen!

Mit dem REX1 und der **S-Bahn 2** erreichen Sie **zahlreiche Stationen**, die Sie **mit nur 1x umsteigen** und **in kürzester Zeit in die diversen Bezirke Wiens** bringen.

U1 Leopoldau

U6 Handelskai

U1, U2, S-Bahn Praterstern

U3, U4, CAT, S-Bahn Landstraße

Mit **ihrem PKW** erreichen Sie die Auffahrt **zur S1 in ca. 15 Min.** und auch der Flughafen Schwechat ist in rund 35 min. erreichbar.

Genießen Sie die Vorzüge des Lebens in einer **ruhigen & herrlich grünen Umgebung**, ohne auf die Nähe zu Wien verzichten zu müssen! **Familienfreundlichkeit** steht in **Strasshof** an erster Stelle. **In unmittelbarer Nähe** finden Sie **einen Kindergarten**, der den Jüngsten unter uns eine liebevolle Betreuung und eine optimale Förderung bietet. Weiters finden Sie in Strasshof eine **Volksschule**, eine **Europamittelschule**, einen **Schulcampus** für beeinträchtigte Kinder und Jugendliche **plus Nachmittagsbetreuung**, wie auch eine **Musikschule** vor. Auch ein **großer Supermarkt** ist nur wenige Minuten entfernt, sodass Sie alle notwendigen **Einkäufe des täglichen Bedarfs** in unmittelbarer Umgebung tätigen können. Weiters bietet Strasshof **zahlreiche Freizeitmöglichkeiten**. Ob Sie gerne laufen, spazieren gehen oder mit der Familie die vielfältige Natur erkunden – **Hier finden Sie alles, was das Herz begehrt.**

Weiterführende Informationen

Wir weisen ausdrücklich auf unser wirtschaftliches Naheverhältnis mit dem Abgeber/der Abgeberin hin! Irrtum und Änderungen vorbehalten! Alle Angaben ohne Gewährleistungsanspruch! Sämtliche Angaben erfolgen im Auftrag unseres Auftraggebers. Für die Richtigkeit und Vollständigkeit der uns zur Verfügung gestellten Unterlagen/Auskünfte durch Veräußerer, Behörden usw. übernehmen wir keine Gewähr.

Hinweis gemäß Energieausweisvorlagegesetz: Ein Energieausweis wurde vom Eigentümer bzw. Verkäufer, nach unserer Aufklärung über die generell geltende Vorlagepflicht, sowie Aufforderung zu seiner Erstellung noch nicht vorgelegt. Daher gilt zumindest eine dem Alter

und der Art des Gebäudes entsprechende Gesamtenergieeffizienz als vereinbart. Wir übernehmen keinerlei Gewähr oder Haftung für die tatsächliche Energieeffizienz der angebotenen Immobilie.

Wir weisen darauf hin, dass zwischen dem Vermittler und dem zu vermittelnden Dritten ein familiäres oder wirtschaftliches Naheverhältnis besteht.

Der Vermittler ist als Doppelmakler tätig.

Infrastruktur / Entfernungen

Gesundheit

Arzt <2.500m

Apotheke <3.000m

Klinik <5.500m

Kinder & Schulen

Kindergarten <1.000m

Schule <1.500m

Nahversorgung

Supermarkt <1.000m

Bäckerei <3.000m

Sonstige

Bank <2.500m

Geldautomat <2.500m

Post <3.000m

Polizei <5.000m

Verkehr

Bus <500m

Bahnhof <1.000m

Angaben Entfernung Luftlinie / Quelle: OpenStreetMap