

**AKTIONSPREIS bis 30.06 - 4-Zimmer Familienwohnung im
Jonas am Feld!**



Objektnummer: 5387/7859

Eine Immobilie von MA.ST Immobilien & Design e.U.

Zahlen, Daten, Fakten

Art:	Wohnung
Land:	Österreich
PLZ/Ort:	1220 Wien
Zustand:	Erstbezug
Wohnfläche:	89,36 m ²
Nutzfläche:	89,36 m ²
Zimmer:	4
Bäder:	1
WC:	1
Balkone:	1
Heizwärmebedarf:	B 26,60 kWh / m ² * a
Gesamtenergieeffizienzfaktor:	A 0,74
Kaufpreis:	461.878,00 €
Betriebskosten:	150,88 €
USt.:	15,09 €
Provisionsangabe:	

Provision bezahlt der Abgeber.

Ihr Ansprechpartner




Dolores Markovic

MAST Immo GmbH
Rotenturmstraße 12/2/18
1010 Wien







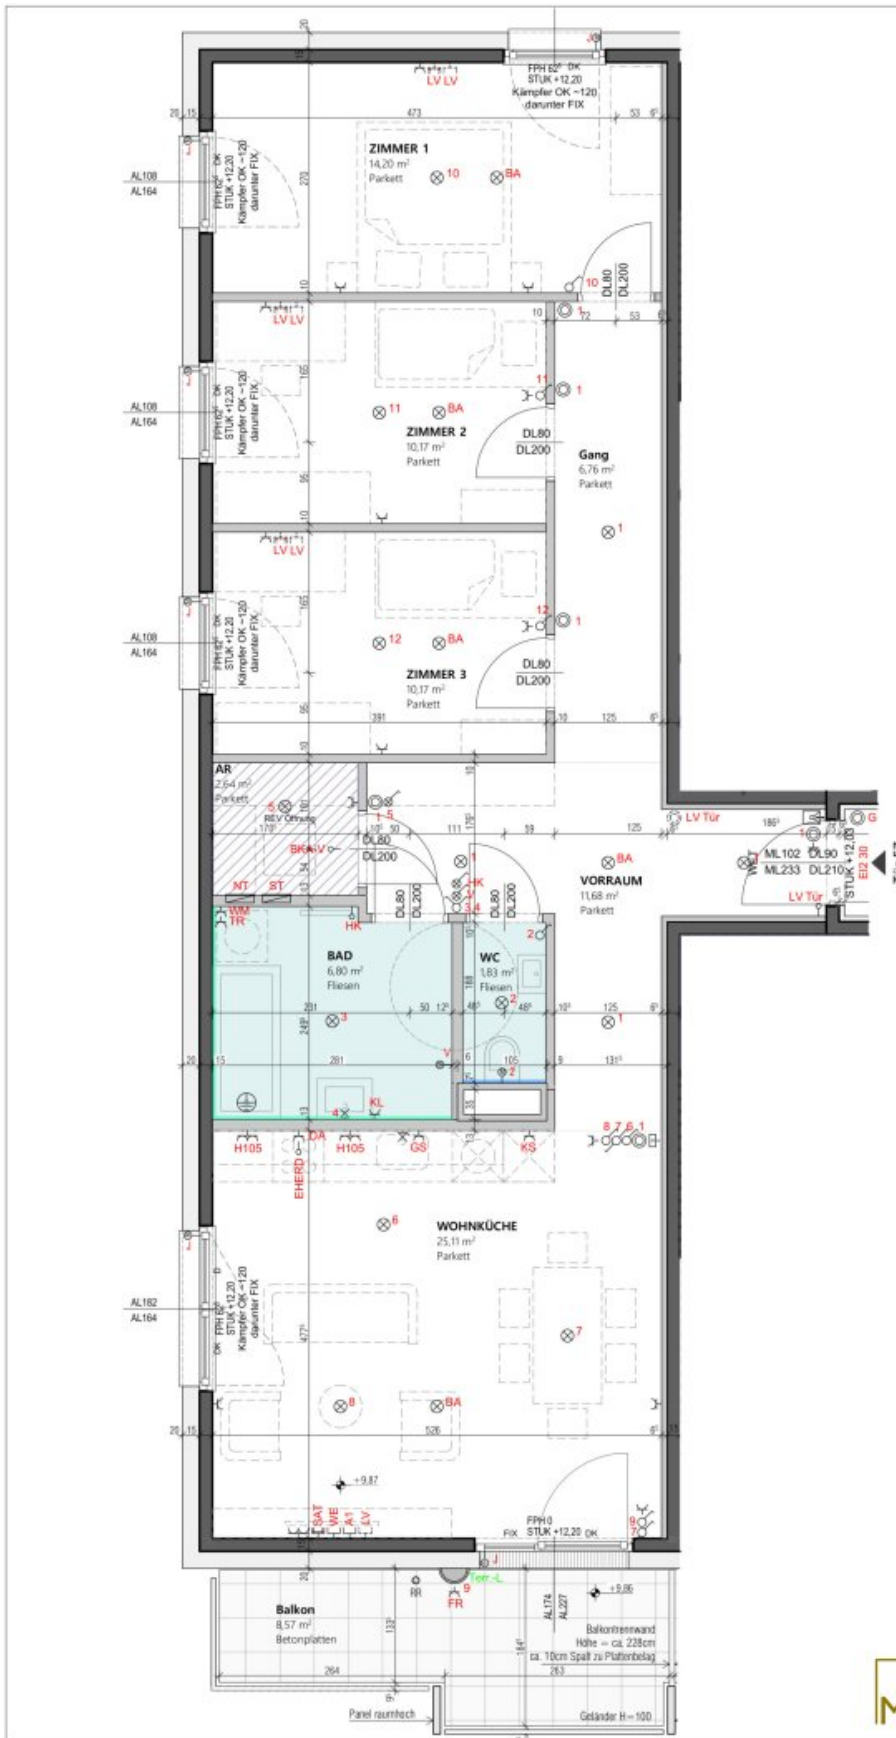

**WOHNHAUSANLAGE
JONAS AM FELD**

Anni-Haider-Weg 11
1220 Wien

bwsg
besser wohnen - seit 1991.

BWS Gemeinnützige allgemeine Bau-
Wohn- und Siedlungsgesellschaft,
reg. Gen. m.b.H.

1100 Wien, Trester Straße 45G/1
T +43 1 546 06 5070
betriebsstelle@bwsg.at

Hinsichtlich der Ausstattung gilt ausschließlich die jeweils aktuelle Bau- und Ausstattungsbeschreibung. Für Einbaumöbel müssen Naturmaße genommen werden. Die Raumhöhe in den Obergeschossen beträgt mindestens 2,5 Meter und im Erdgeschoß mindestens 3 Meter.

Die Wohnungs- und Raumgrößen sind circa-Angaben und können sich aufgrund der Detailplanung ändern. Bei Dunstabzugshauben nur Umluft möglich. Die dargestellte Einrichtung ist nur ein Vorschlag und wird nicht mitgeliefert. Alle Belege sind nur schematisch dargestellt. Teilung und Format der Betonplatten auf Balkonen und Terrassen kann abweichen. Abgehängte Decken, Porzellan- und zugehörige Raumhöhen nach technischem Erfordernis. Änderungen während der Bauausführung vorbehalten.

Tür: 57
GESCHOSS: OG3
WNF: 89,36 m²
Balkon: 8,57 m²
Einlagerungsraum: 5,52 m²

MASSTAB: 1:50
STAND: 29.04.2024 INDEX: 0



MAST IMMOBILIEN

Objektbeschreibung

Wir feiern den Frühling - nur für kurze Zeit! ?

€ 493.987 – ursprünglicher Verkaufspreis

€ 461.878 – aktueller Aktionspreis

+ XXXLutz Gutschein im Wert von € 2.000,00

Der Frühling lässt die Prozentknospen sprießen: Beim **Kauf einer Eigentumswohnung** in einem unserer Objekte in der Berresgasse bis 30. Juni 2026 die Nebenkosten* sparen und jede Wohnung um 6,5 % günstiger erwerben.

Jetzt schnell sein und noch bis 30.06. von der temporären Gebührenbefreiung profitieren!**

Damit steht einem Sommer auf der eigenen Terrasse in der Nähe des Badeteiches Hirschstetten nichts mehr im Weg: Zurücklehnen und genießen.

Jonas am Feld - Dein Eigentum am Badeteich Hirschstetten

Du bist auf der Suche nach einer Eigentumswohnung in Ruhelage und doch nah am Zentrum?

Dann bist du hier richtig!

In der aufstrebenden Donaustadt erwartet dich ein modernes Wohnhaus in ruhiger Lage – sofort beziehbar! Die Liegenschaft überzeugt durch ansprechende Architektur, hochwertige Ausstattung und die perfekte Kombination aus urbanem Wohnen und naturnaher Erholung.

Der Badeteich Hirschstetten ist wenige Gehminuten entfernt – mehr Natur ist kaum möglich!

Zum Angebot stehen freifinanzierte Wohnungen auf Eigengrund – keine Pacht!

Highlights der Liegenschaft:

- **Provisionsfrei!**
- Elektrische Außenbeschattung
- Hochwertiger Parkettboden in allen Wohnräumen
- Betonkernaktivierung
- Zusätzliche Elektro-Handtuchheizkörper im Badezimmer
- Kellerabteil inkludiert
- Glasfaserinternet für modernste Ansprüche
- Tiefgaragenstellplatz zum Kauf verfügbar

Lage: Urban leben – grün genießen

Das Projekt Jonas am Feld liegt in einer ruhigen Wohngegend und bietet gleichzeitig eine hervorragende Infrastruktur. Öffentliche Verkehrsmittel (U2, sowie Bus- und Straßenbahnlinien) sind rasch erreichbar. Nahversorger, Schulen und Apotheken befinden sich in Gehdistanz. Für Freizeit und Erholung bieten sich der Badeteich Hirschstetten, die Alte Donau und zahlreiche Parks in unmittelbarer Umgebung an.

Hier wohnst du mit bester Lebensqualität – sofort beziehbar und zukunftssicher!

Details Wohnung Anni-Haider-Weg 11 Top 57:

Die Wohnung befindet sich im 3. OG und verfügt über **89,36 m² Wohnfläche + einem 8,57 m² großen Balkon.**

Raumaufteilung:

- Vorraum ca. 11,68 m²
- Abstellraum ca. 2,64 m²
- Wohnküche ca. 25,11 m²
- Schlafzimmer ca. 14,20 m²
- Kinderzimmer ca. 10,17 m²
- Kinderzimmer ca. 10,17 m²
- Badezimmer ca. 6,80 m²
- Separate Toilette ca. 1,83 m²
- Balkon ca. 8,57 m²
- Kellerabteil ca. 5,52 m²

Ein **Tiefgaragenstellplatz** kann um 29.345,75 € erworben werden.

Auf unserer Homepage finden Sie eine Übersicht zu dem Projekt "Jonas am Feld" sowie zu den Projekten "Gretls Garten" und "Leo am Teich", welche sich in unmittelbarer Nähe

befinden. www.mast-immo.at

**) Während der Aktion werden die Verkaufspreise um 6,5 % reduziert. Dies entspricht den durchschnittlichen Nebenkosten beim provisionsfreien Wohnungskauf (1,9 % Vertragserrichtung, 3,5 % Grunderwerbsteuer, 1,1 % Eintragungsgebühr). Die auf Basis des reduzierten Kaufpreises berechneten Nebenkosten sind über den Treuhänder zu begleichen. Eine mögliche Gebührenbefreiung gem. § 25a iVm § 25b Gerichtsgebührengesetz kann zusätzlich in Anspruch genommen werden. Der Gutschein wird bei Wohnungsübergabe übergeben und ist nicht in bar ablösbar.*

****) bei Erfüllung der Voraussetzungen gemäß § 57a Gerichtsgebührengesetz entfallen 1,1 % Grundbucheintragungsgebühr und 1,2 % Pfandrechtsgebühr.**

Wir weisen darauf hin, dass zwischen dem Vermittler und dem zu vermittelnden Dritten ein familiäres oder wirtschaftliches Naheverhältnis besteht.

Der Vermittler ist als Doppelmakler tätig.

Infrastruktur / Entfernungen

Gesundheit

Arzt <500m

Apotheke <500m

Klinik <1.500m

Krankenhaus <3.500m

Kinder & Schulen

Schule <500m

Kindergarten <500m

Universität <3.000m

Höhere Schule <3.000m

Nahversorgung

Supermarkt <500m

Bäckerei <500m

Einkaufszentrum <2.500m

Sonstige

Bank <1.000m

Geldautomat <500m

Post <1.000m

Polizei <1.500m

Verkehr

Bus <500m

U-Bahn <1.500m

Straßenbahn <500m

Bahnhof <1.500m

Autobahnanschluss <2.000m

Angaben Entfernung Luftlinie / Quelle: OpenStreetMap