

Elegantes Erstbezug-Domizil in Kematen - mit Terrasse, Garten/Balkon & Carportstellplatz!



Objektnummer: 4417/1010

**Eine Immobilie von NEUWOG Immobilienbetreuung und
Liegenschaftserrichtungs GmbH**

Zahlen, Daten, Fakten

Adresse	Weizenweg
Art:	Wohnung
Land:	Österreich
PLZ/Ort:	4531 Kematen an der Krems
Baujahr:	2025
Zustand:	Erstbezug
Alter:	Neubau
Wohnfläche:	74,64 m ²
Zimmer:	3
Bäder:	1
WC:	1
Terrassen:	1
Stellplätze:	2
Garten:	92,93 m ²
Keller:	24,82 m ²
Heizwärmebedarf:	B 37,00 kWh / m ² * a
Gesamtenergieeffizienzfaktor:	A+ 0,62
Kaufpreis:	365.000,00 €

Ihr Ansprechpartner





Ingrid Guger-Waldenhofer MSc


NEUWOG Immobilien GmbH
Kirchengasse 4
4501 Neuhofen

H +43 664 88168078

Gerne stehe ich Ihnen für weitere Informationen oder einen Besichtigungstermin zur

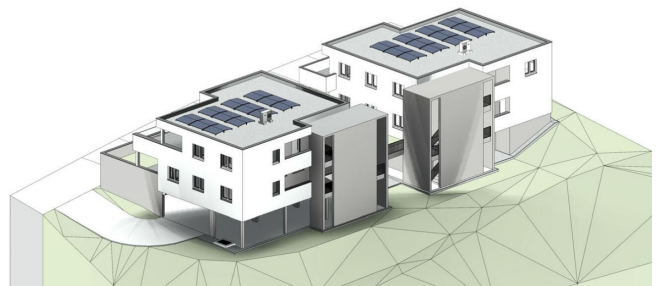


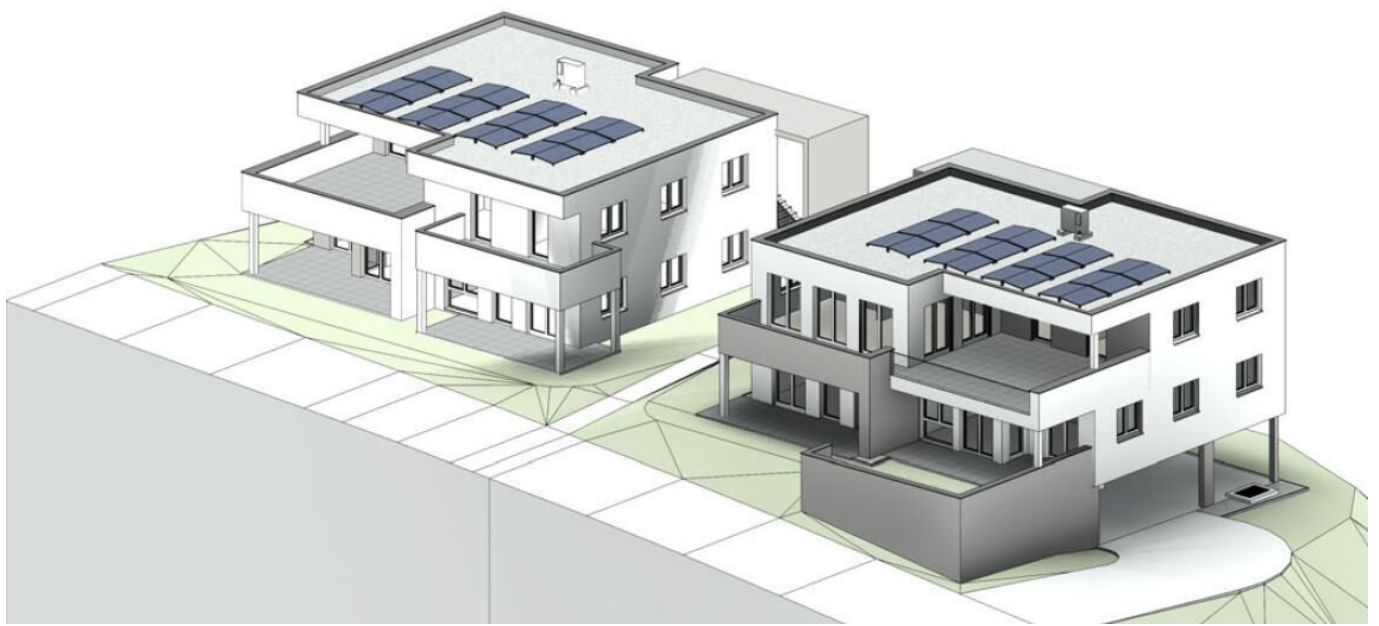

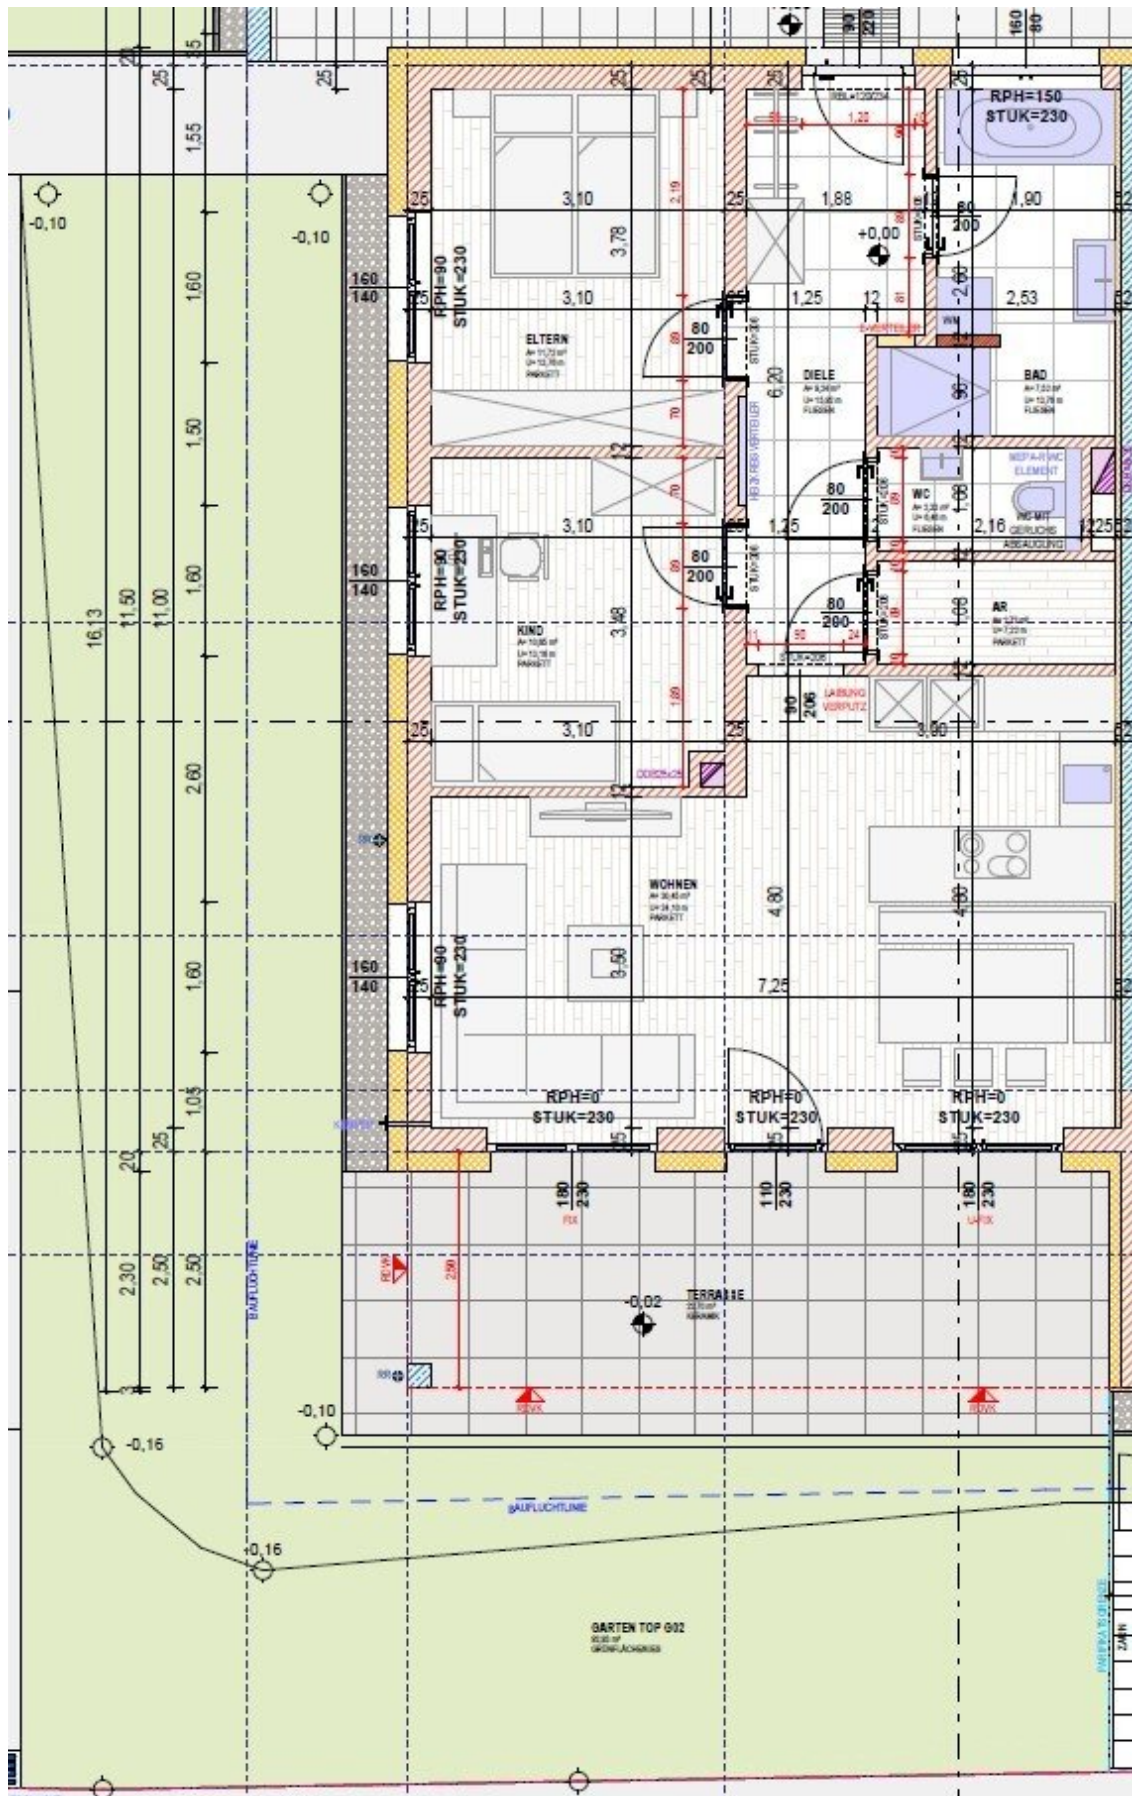

LAGEPLAN M 1:500



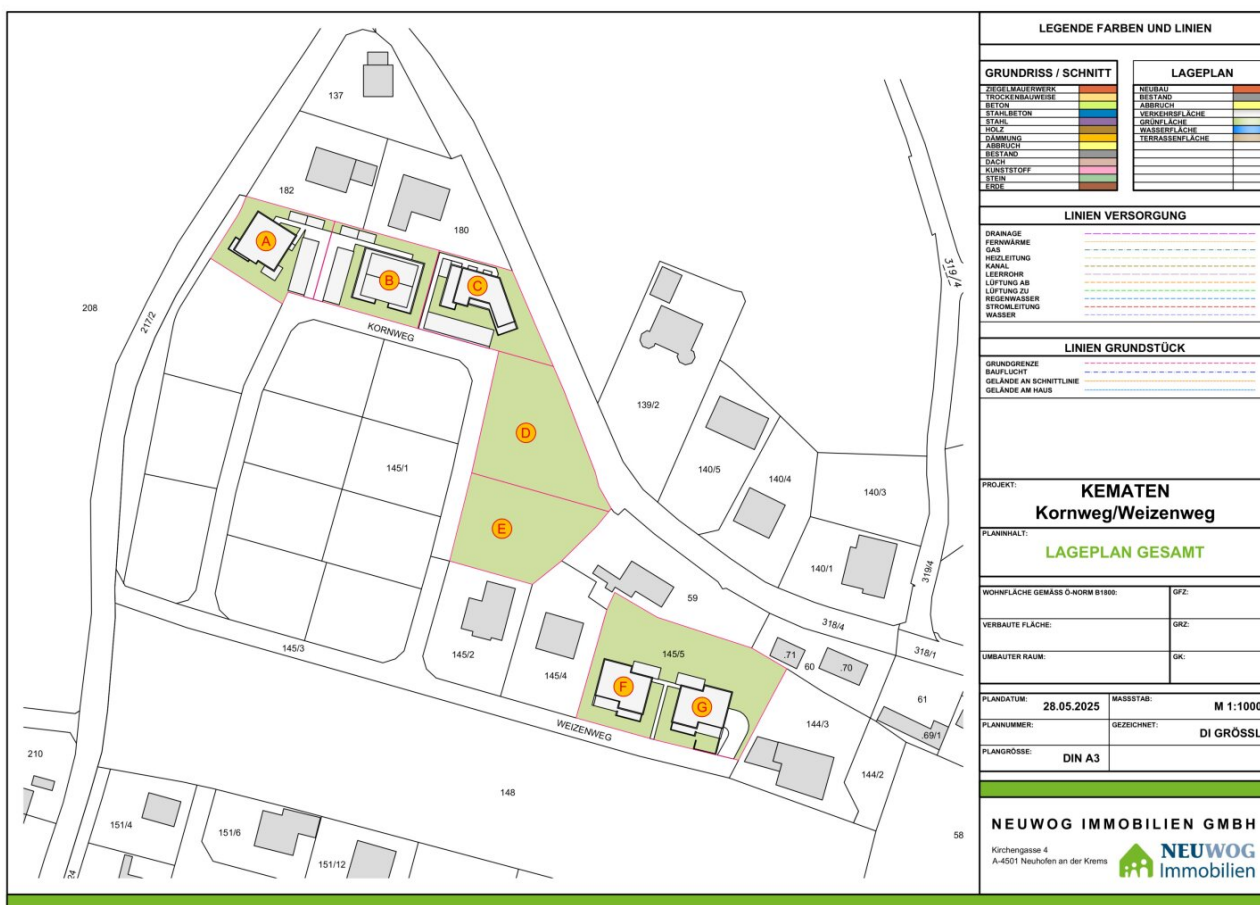

Objektbeschreibung

Infrastruktur / Entfernungen

Gesundheit

Arzt <650m

Apotheke <4.350m

Klinik <4.625m

Kinder & Schulen

Kindergarten <625m

Schule <775m

Nahversorgung

Supermarkt <475m

Bäckerei <475m

Sonstige

Bank <475m

Geldautomat <475m

Post <4.875m

Polizei <4.225m

Verkehr

Bus <500m

Autobahnanschluss <5.175m

Bahnhof <1.300m

Angaben Entfernung Luftlinie / Quelle: OpenStreetMap