

**Platz für die ganze Familie - Reihenhaus "Am
Kremserberg" in St. Pölten**



Objektnummer: 3809

**Eine Immobilie von Heimat Österreich gemeinnützige Wohnungs-
und Siedlungsgesellschaft m.b.H.**

Zahlen, Daten, Fakten

Adresse	Reisingerstraße
Art:	Haus - Reiheneckhaus
Land:	Österreich
PLZ/Ort:	3107 St. Pölten
Baujahr:	2025
Zustand:	Erstbezug
Wohnfläche:	112,41 m²
Zimmer:	4
Bäder:	1
WC:	1
Balkone:	2
Terrassen:	1
Stellplätze:	2
Garten:	122,27 m²
Heizwärmebedarf:	B 47,90 kWh / m² * a
Gesamtenergieeffizienzfaktor:	A+ 0,69
Kaufpreis:	536.800,00 €
Betriebskosten:	284,33 €
Heizkosten:	172,38 €
USt.:	66,12 €

Ihr Ansprechpartner

Tanja Rath

Heimat Österreich gemeinnützige Wohnungs- und Siedlungsgesellschaft m.b.H.
Davidgasse 48
1100 Wien

T 01 982 36 01 631
H 0676/5773510

Gerne stehe ich Ihnen für weitere Informationen oder einen Besichtigungstermin zur Verfügung.





AM KREMSEBERG BAUTEIL 5 - REISINGERSTRASSE

EG RH 01

HEIMAT
ÖSTERREICH

TOP	WNFL	TERRASSE	BALKONE	EIGENGARTEN	GARTENHÜTTE
RH01	112,41m²	12,45m²	5,76m²	118,53m²	5,34m²



Die Pläne sind nicht als Grundlage für die Einrichtung zu verwenden. Die dargestellte Möblierung ist lediglich als Möblierungsvorschlag zu sehen. Änderungen während der Bauausführung vorbehalten. Abstellräume im Außenbereich sind unbeheizt und nicht frostsicher.

M=1:100

Seite 10

Heimat Österreich gemeinnützige Wohnbau Ges. m.b.H.
Davidgasse 48 · 1100 Wien | Tel. 01 98 23 601 | niederösterreich@hoe.at

heimat-oesterreich.at


Ihre Ansprechpartnerin:
Tel.: 01 98 23 601 - 631

Frau Tanja Biberich, BA
tanja.biberich@hoe.at

AM KREMSEBERG BAUTEIL 5 - REISINGERSTRASSE OG RH 01

HEIMAT
ÖSTERREICH

TOP	WNFL	TERRASSE	BALKONE	EIGENGARTEN	GARTENHÜTTE
RH01	112,41m²	12,45m²	5,76m²	118,53m²	5,34m²

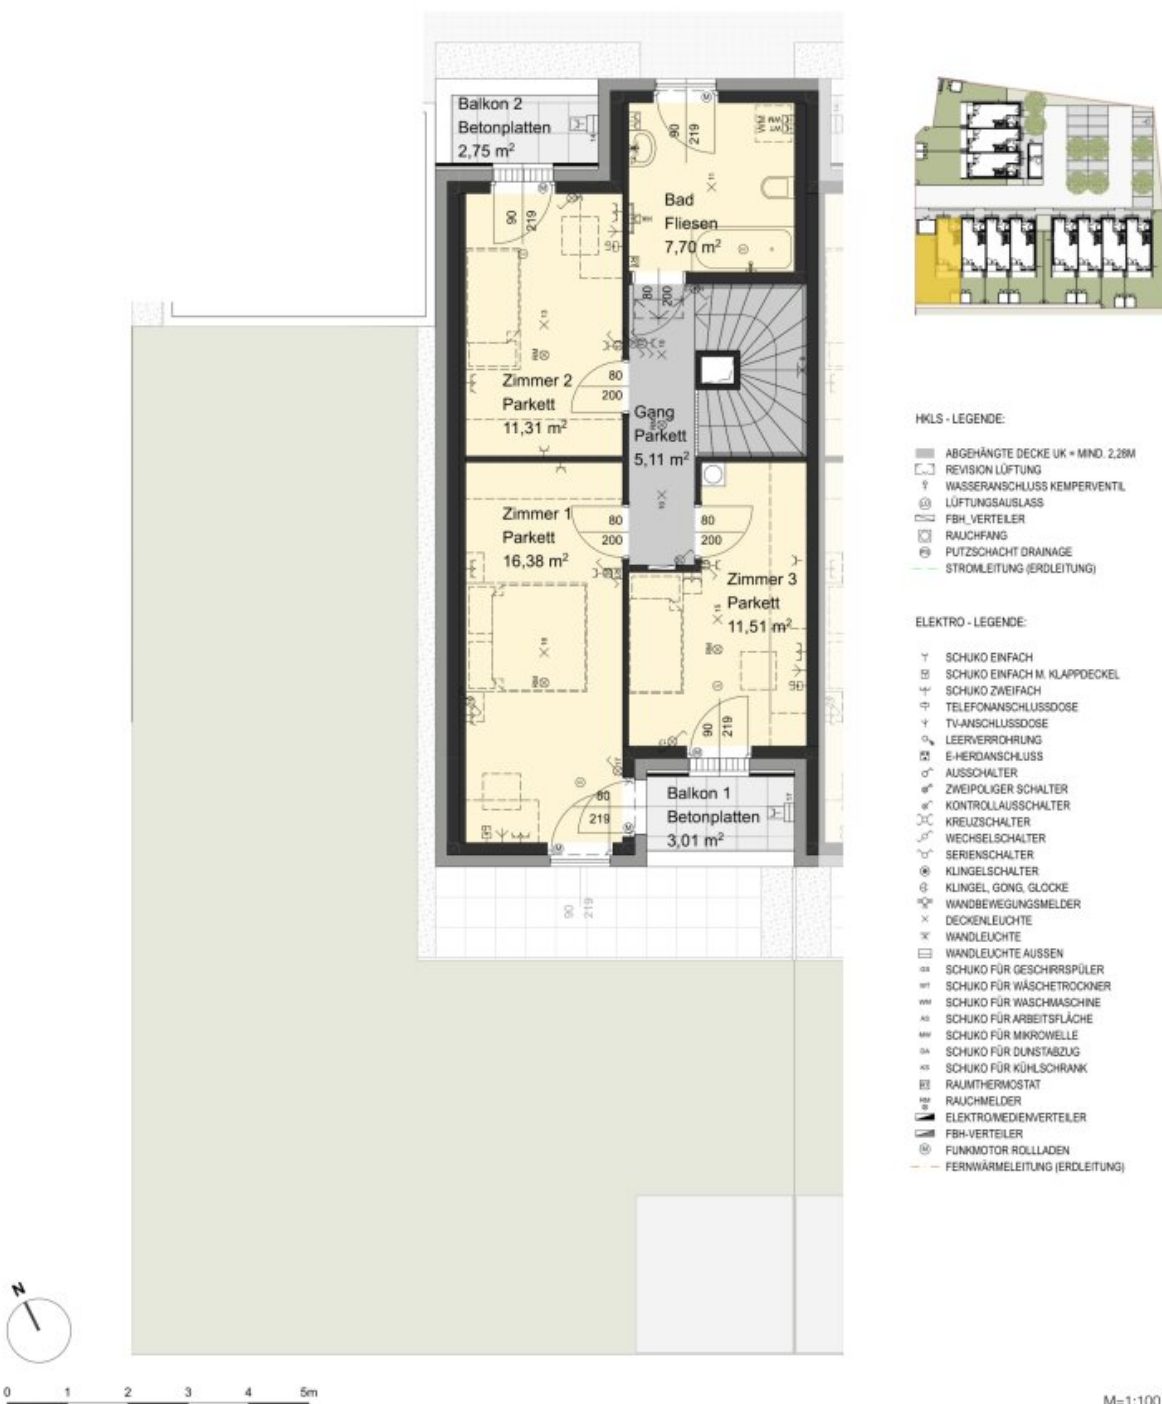

Die Pläne sind nicht als Grundlage für die Einrichtung zu verwenden. Die dargestellte Möblierung ist lediglich als Möblierungsvorschlag zu sehen. Änderungen während der Bauausführung vorbehalten. Abstellräume im Außenbereich sind unbeheizt und nicht frostsicher.


M=1:100

Seite 11




M=1:500

Seite 3

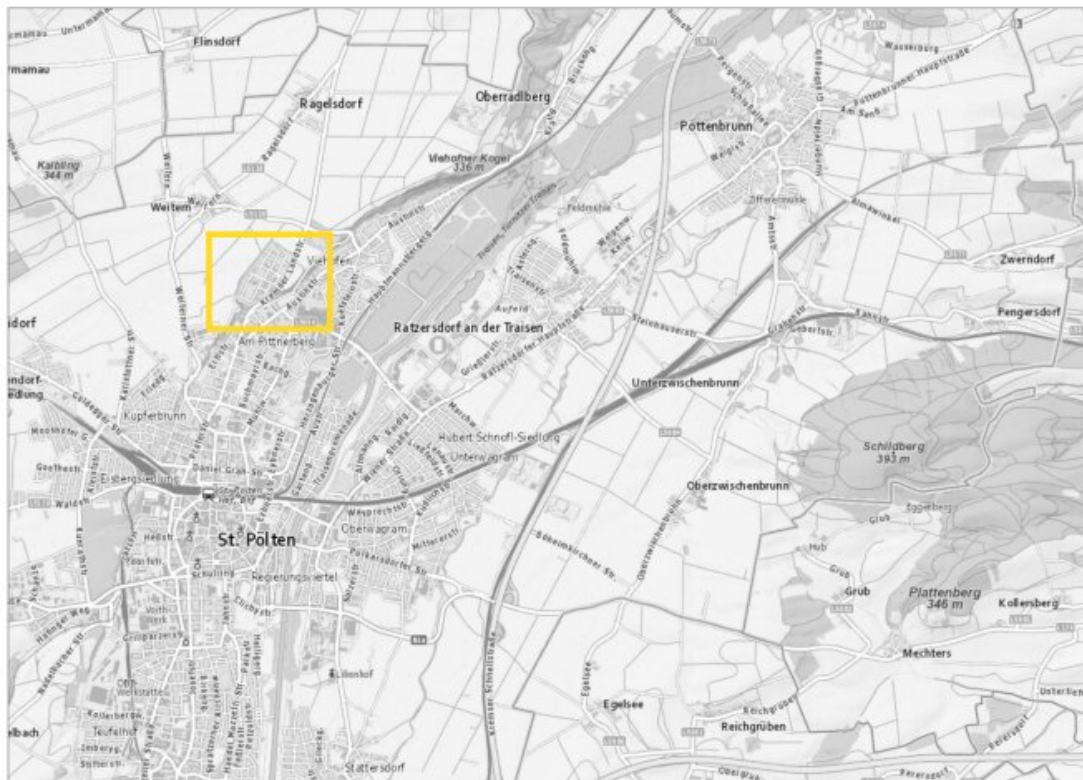

■ AUSSCHNITT
ORTSPLAN

■ BAUPLATZ

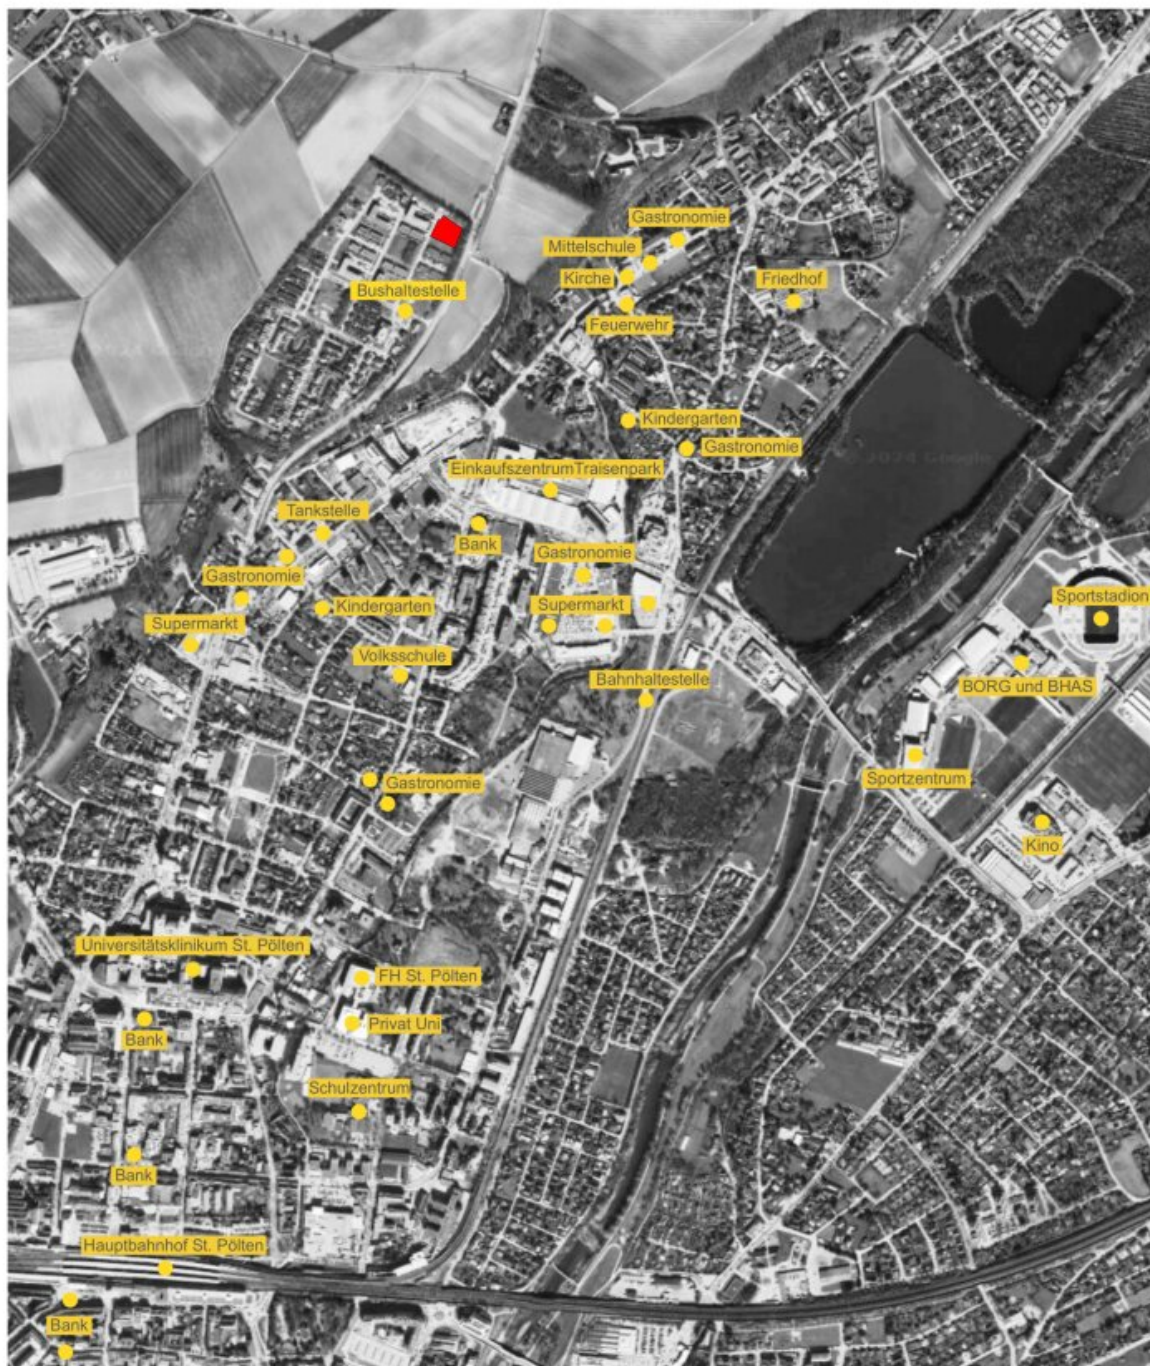

Objektbeschreibung

Erfüllen Sie sich den Traum vom Eigenheim in sehr guter Lage am Kremserberg in St. Pölten!

Projektdetails:

Hier entstehen 11 freifinanzierte Reihenhäuser im Eigentum, die modernste Wohnqualität mit hohem Wohlfühlfaktor verbinden. Mit großzügigen 4 Zimmern und einer Wohnfläche von ca. 112 m² bieten diese Häuser ausreichend Platz für Ihre individuellen Wohnideen.

Jede Einheit verfügt über einen eigenen Garten mit Terrasse im Erdgeschoss, während das Obergeschoss mit zwei Balkonen zu entspannenden Momenten einlädt.

Genießen Sie die perfekte Kombination aus ruhiger Lage und guter Anbindung an die Stadt St. Pölten – ideal für Pendler und Naturliebhaber gleichermaßen. Hier wird städtisches Wohnen wunderbar mit dem Leben in der Natur vereint.

Die Umgebung besticht aufgrund der hervorragenden Lebensqualität. Parks und Grünflächen laden zu schönen Spaziergängen und Freizeitaktivitäten ein, während die ruhige Lage der Immobilie für entspannende Stunden sorgt. Hier können Sie den Stress des Alltags hinter sich lassen und die Natur genießen, ohne auf die Vorzüge der Stadt verzichten zu müssen.

Energiekennzahlen: HWB von ca. 45,3-47,9 und einem FGEE von ca. 0,67-0,69

Die Fertigstellung des Projekts ist für **März 2026** geplant.

Hier entdecken Sie die Details Ihres Wohntraums

Dieses Reiheneckhaus vereint modernen Komfort und gemütliches Wohnen in perfekter Lage am Kremserberg – **bezugsfertig ab März 2026** und bereit für seinen ersten Besitzer. **Mit einer Wohnfläche von ca. 112,41 m²** bietet es Raum zum Wachsen, Ankommen und Wohlfühlen.

Schon beim Betreten spürt man die Großzügigkeit des Erdgeschosses. Der **offene Wohnbereich** mit fließendem Übergang zur Küche schafft eine Atmosphäre der Begegnung und Gemütlichkeit – ideal für gemeinsame Stunden mit Familie oder Freunden. Große Fensterflächen holen das Licht ins Haus und eröffnen den Blick in den eigenen Garten, der mit **ca. 122,27 m²** Platz zum Spielen, Gärtnern oder einfach zum Entspannen bietet. Eine Gartenhütte bietet extra Stauraum, und die Terrasse ist der perfekte Ort für entspannte Sommerabende im Freien

Für ein angenehmes Raumklima auch an heißen Tagen sorgt eine hochwertige Außenbeschattung – stilvoll integriert und funktional zugleich.

Im Obergeschoss finden Sie drei helle Zimmer, die sich flexibel als Schlafzimmer, Büro oder Kinderzimmer nutzen lassen. Die zwei Balkone sorgen zusätzlich für viel frische Luft und ein angenehmes Raumgefühl. Weiteres befindet sich hier auch das Badezimmer.

Technisch ist dieses Haus auf dem neuesten Stand. Beheizt wird über Fernwärme kombiniert mit angenehmer Fußbodenheizung. Eine kontrollierte Wohnraumlüftung sorgt das ganze Jahr über für frische, saubere Luft. Mit einem **HWB von 45,9 kWh/m² (Klasse B)** und einem **fGEE von 0,69 (A+)** erfüllt dieses Haus höchste energetische Standards. Abgerundet wird das Angebot durch zwei Parkplätze auf dem Grundstück.

Auch die Lage spricht für sich: Am Kremserberg genießen Sie ruhiges Wohnen in grüner Umgebung – und sind doch nur wenige Minuten vom lebendigen Zentrum St. Pöltns entfernt. Restaurants, Cafés, Supermärkte sowie Schulen und Kindergärten liegen ganz in der Nähe. Weitere Einkaufsmöglichkeiten und das Stadtzentrum sind schnell mit dem Auto oder Rad erreicht.

Dieses Reiheneckhaus ist nicht nur ein Neubau – es ist ein Zuhause, das Ihnen Raum zum Wachsen, Ankommen und Wohlfühlen bietet – für Menschen, die heute schon an morgen denken.

Noch nichts gefunden? Wir informieren Sie über geeignete Immobilienangebote noch vor allen anderen.

Legen Sie jetzt Ihren individuellen Suchagenten unter folgendem Link an. Wir schicken Ihnen passende Immobilien exklusiv vorab zu.

[Suchagent anlegen](https://heimat-oesterreich.service.immo/registrieren/de) - <https://heimat-oesterreich.service.immo/registrieren/de>

Infrastruktur / Entfernungen

Gesundheit

Arzt <1.500m
Apotheke <750m
Klinik <1.500m
Krankenhaus <1.750m

Kinder & Schulen

Schule <750m
Kindergarten <750m
Universität <1.750m
Höhere Schule <2.500m

Nahversorgung

Supermarkt <750m
Bäckerei <750m
Einkaufszentrum <750m

Sonstige

Bank <500m

Geldautomat <500m

Polizei <750m

Post <500m

Verkehr

Bus <250m

Autobahnanschluss <3.500m

Bahnhof <1.250m

Flughafen <8.500m

Angaben Entfernung Luftlinie / Quelle: OpenStreetMap