

Villa in Hohenems - Wohnen im Grünen!



Objektnummer: 5360/937

Eine Immobilie von Breuss & Partner GmbH

Zahlen, Daten, Fakten

Art:	Haus - Villa
Land:	Österreich
PLZ/Ort:	6845 Hohenems
Baujahr:	1967
Nutzfläche:	157,40 m²
Terrassen:	1
Provisionsangabe:	

3% des Kaufpreises zzgl. 20% USt.

Ihr Ansprechpartner



Michael Helm


Breuss & Partner GmbH
Marktstrasse 38
6850 Dornbirn

T +43 (0) 699 150 36 132

Gerne stehe ich Ihnen für weitere Informationen oder einen Besichtigungstermin zur Verfügung.






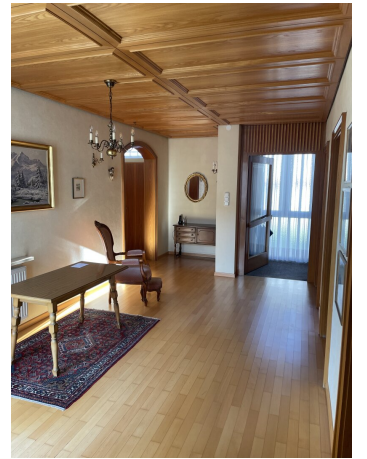





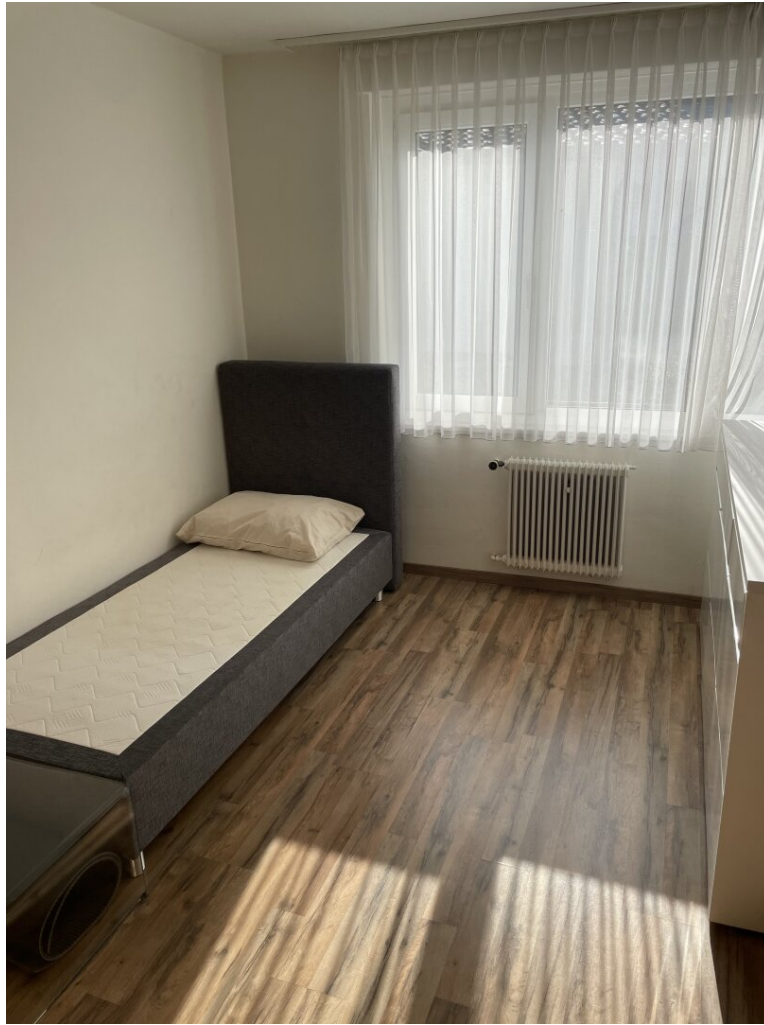
















LAGEPLAN

M 1:500

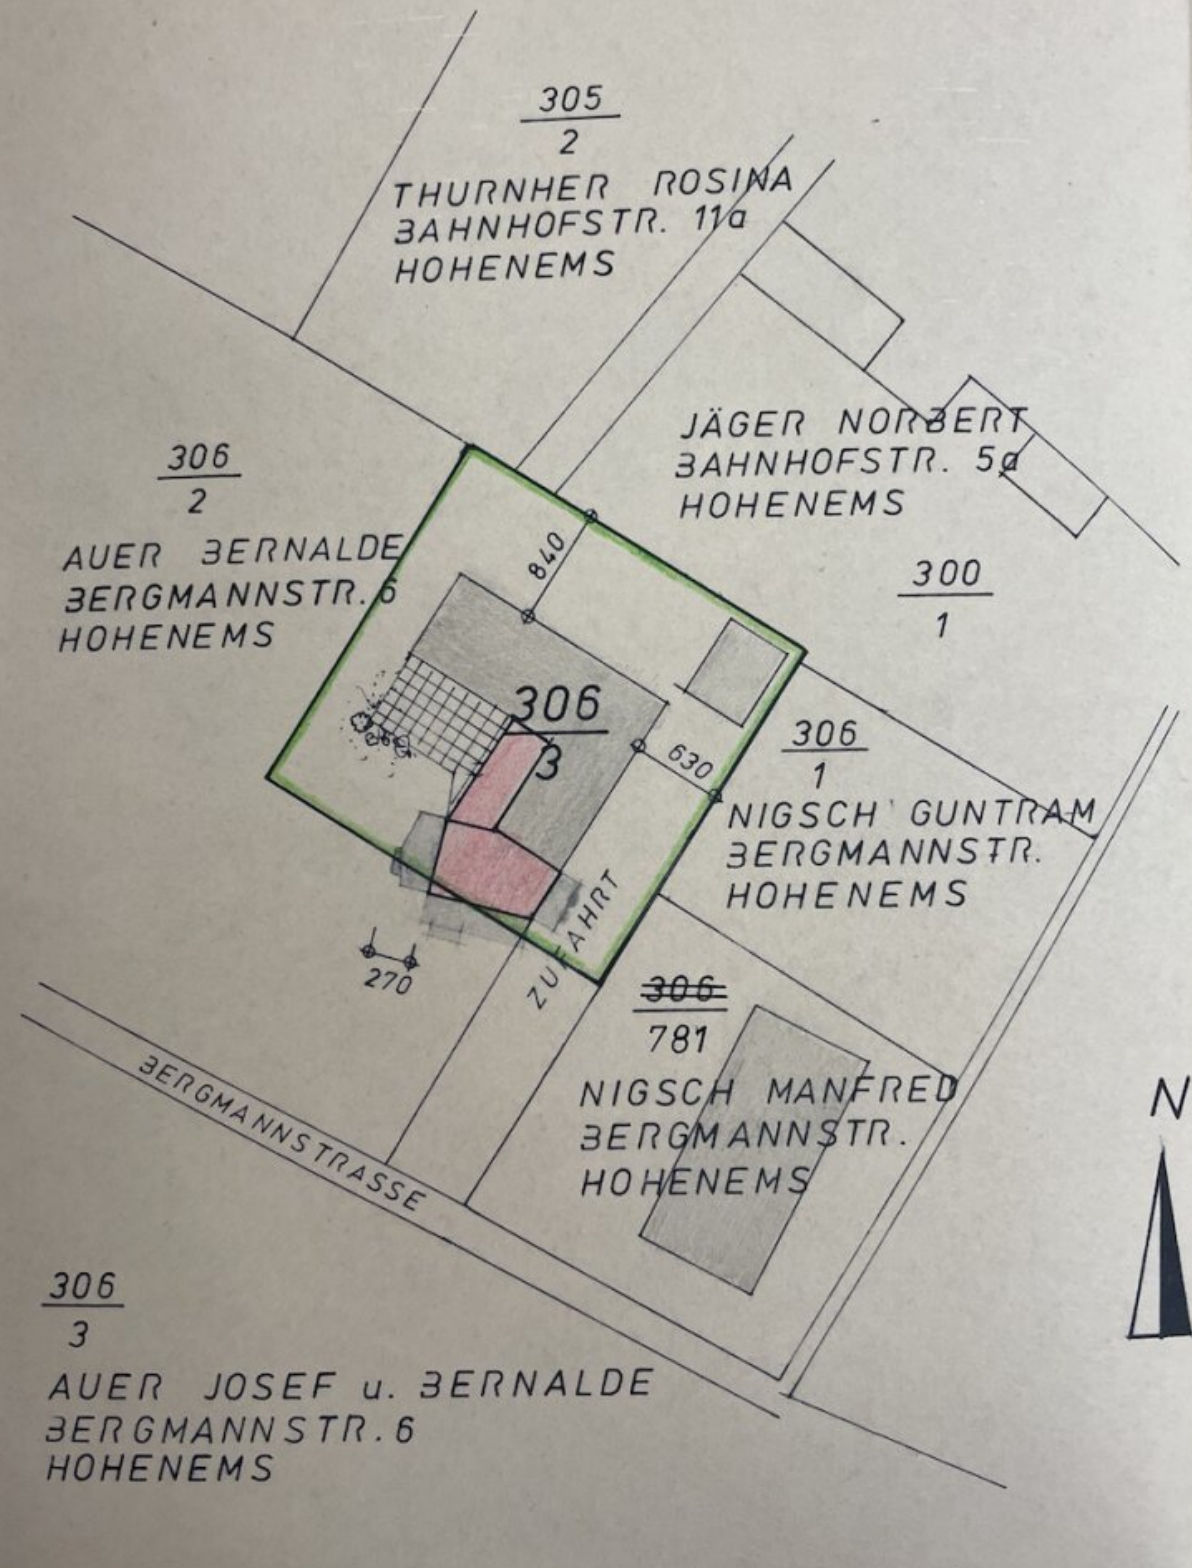

M 1:100

NICHT
UNTERKELLERT

LEGENDE :

BESTAND

NEU

ABBRUCH

HEIZUNG

TROCKEN
RAUM

WASCHK.

ZUR KANALISIERUNG

KELLER

KELLER
27,9 m2

HOFKANAL.



510

285

 $2 \times 15/30$

• 20

 $2 \times 15/30$

15

$$\frac{0.9}{60}$$

690

365

2

122

0

100

1


AL

ERDGESCHOSS


M 1:100



GARAGE

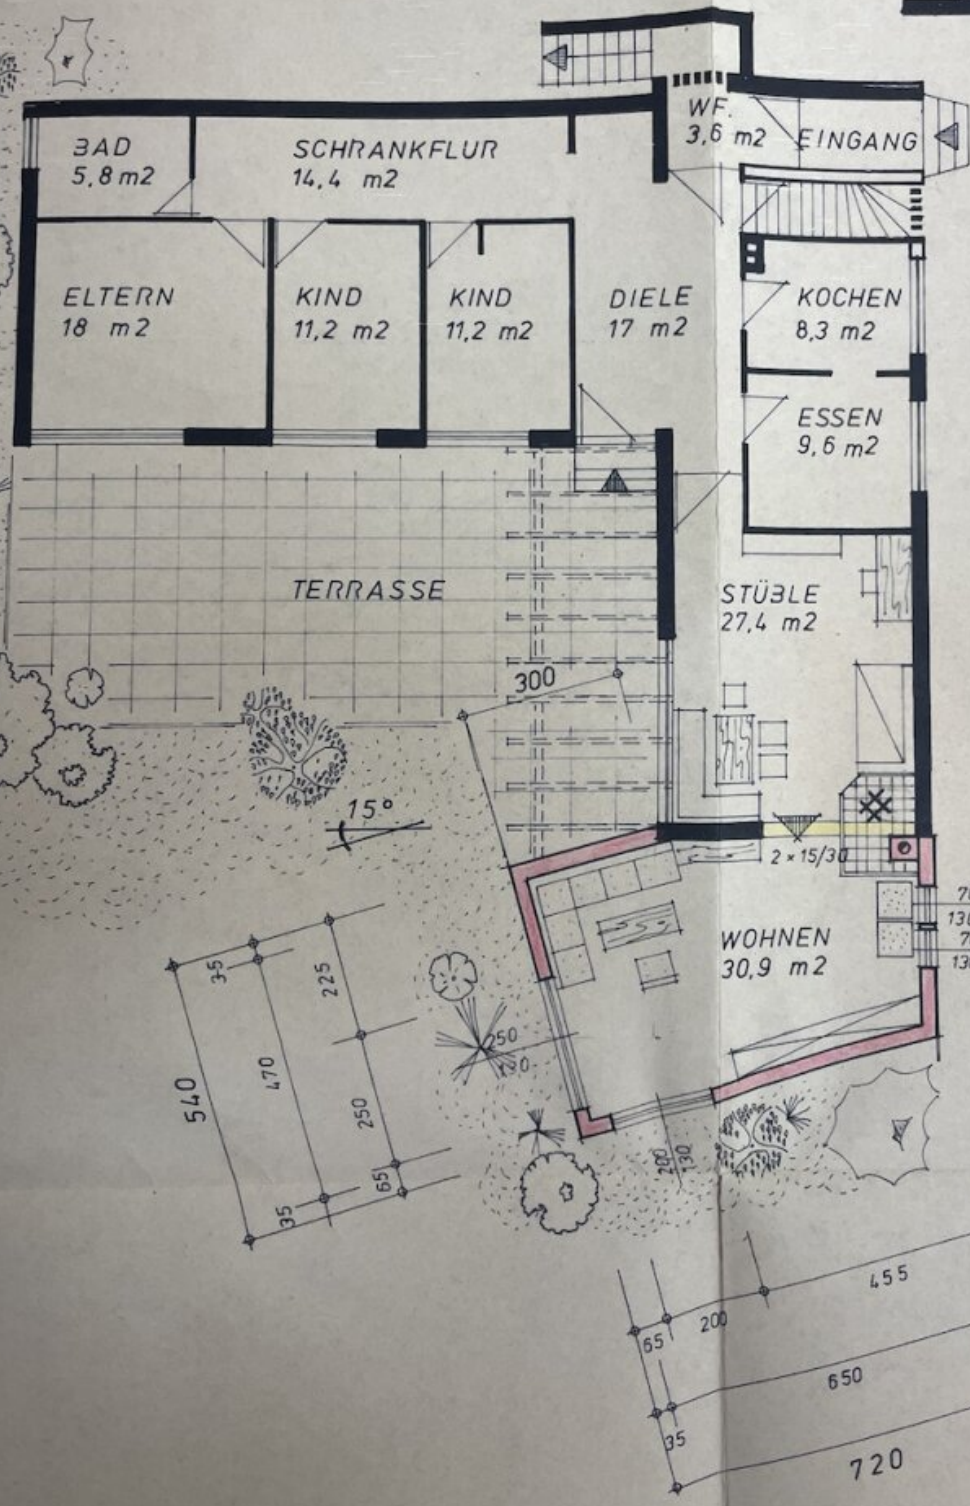

ZUFAHRT

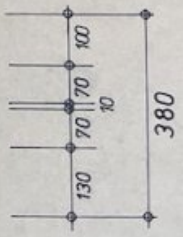

Objektbeschreibung

Willkommen in Ihrem neuen Traumhaus in Hohenems, einer der schönsten Städte in Vorarlberg! Diese atemberaubende Villa am Rande der Stadt bietet Ihnen nicht nur ein luxuriöses Zuhause, sondern auch eine perfekte Lage, um das Leben in vollen Zügen zu genießen.

Das im Erdgeschoss gelegene Haus besticht mit einer großzügigen Fläche von 157,4m² und ist perfekt für eine Familie geeignet.

Schon beim Betreten des Hauses werden Sie von einem Gefühl der Ruhe und des Wohlbefindens umgeben sein. Die hochwertigen Bodenbeläge aus Massivholz und die stilvolle Inneneinrichtung lassen keine Wünsche offen. Die großen Fenster sorgen für viel natürliches Licht und bieten Ihnen einen atemberaubenden Blick auf den traumhaften Garten.

Der Garten ist der perfekte Ort, um die Seele baumeln zu lassen und die Natur zu genießen. Eine großzügige Terrasse lädt zum Entspannen und für gemütliche Abende mit Familie und Freunden ein. Hier können Sie im Sommer Grillabende veranstalten oder einfach nur die Sonne genießen.

Das Haus verfügt außerdem über eine geräumige Garage, zudem stehen genügend Aussenstellplätze zur Verfügung. So müssen Sie sich keine Gedanken über Parkplätze machen und haben immer genügend Stauraum für Ihre Fahrzeuge.

Die Villa wird mit einer fortschrittlichen Öl-Zentralheizung beheizt, die nicht nur für ein angenehmes Raumklima sorgt, sondern auch umweltfreundlich ist. Die Massivbauweise des Hauses garantiert eine hohe Energieeffizienz und niedrige Heizkosten.

Die Verkehrsanbindung ist hier optimal. Eine Bushaltestelle befindet sich direkt vor der Tür und bringt Sie schnell und bequem in die Innenstadt von Hohenems. Der Bahnhof ist ebenfalls nur wenige Gehminuten entfernt, so dass Sie auch ohne Auto mobil bleiben.

In der näheren Umgebung finden Sie alles, was Sie für den täglichen Bedarf brauchen. Verschiedene Einkaufsmöglichkeiten wie Supermärkte und Bäckereien sind schnell zu erreichen. Auch Schulen, Kindergärten, Ärzte, Apotheken und ein Krankenhaus befinden sich in unmittelbarer Nähe.

Derzeit wird die Villa an einen Kindergarten vermietet. Aufgrund der kleinen Veränderungen des Inneren, finden Sie beide Varianten der Fotos im Expose.

Lassen Sie sich diese einzigartige Gelegenheit nicht entgehen und werden Sie stolzer Besitzer dieser traumhaften Villa in Hohenems. Vereinbaren Sie noch heute einen Besichtigungstermin und überzeugen Sie sich selbst von der Schönheit und dem Komfort dieser Immobilie. Wir

freuen uns auf Ihren Anruf!

Der Energieausweis befindet sich in Erstellung.

Alle Angaben nach bestem Wissen. Irrtum und Zwischenverkauf vorbehalten.

Dieses Expose ist eine Vorinformation, als Rechtsgrundlage gilt alleine der abgeschlossene Kaufvertrag.

§15 der Maklerverordnung gilt als vereinbart.

Infrastruktur / Entfernungen

Gesundheit

Arzt <500m

Apotheke <500m

Krankenhaus <500m

Kinder & Schulen

Schule <500m

Kindergarten <500m

Universität <7.000m

Höhere Schule <4.500m

Nahversorgung

Supermarkt <500m

Bäckerei <500m

Einkaufszentrum <2.000m

Sonstige

Bank <500m

Geldautomat <500m

Post <500m

Polizei <500m

Verkehr

Bus <500m

Autobahnanschluss <2.000m

Bahnhof <1.000m

Flughafen <3.000m

Angaben Entfernung Luftlinie / Quelle: OpenStreetMap