

Ihr Traumhaus in Groß-Enzersdorf: Gepflegtes Einfamilienhaus mit Terrasse und 4 Zimmern!



Erdgeschoß - Küchenbereich

Objektnummer: 6547/4179

Eine Immobilie von CPS Immobilien Sezgin e.U.

Zahlen, Daten, Fakten


Art:	Haus - Einfamilienhaus
Land:	Österreich
PLZ/Ort:	2301 Groß-Enzersdorf
Baujahr:	2017
Zustand:	Gepflegt
Alter:	Neubau
Wohnfläche:	136,00 m ²
Zimmer:	4
Bäder:	1
WC:	2
Terrassen:	1
Stellplätze:	2
Kaufpreis:	649.000,00 €
Betriebskosten:	100,00 €
USt.:	10,00 €
Provisionsangabe:	3% des Kaufpreises zzgl. 20% USt.

Ihr Ansprechpartner



Rene Sezgin

TRUE Immobilien GmbH & Co KG
Freiheitssiedlung Block I 23a
2285 Leopoldsdorf im Marchfeld

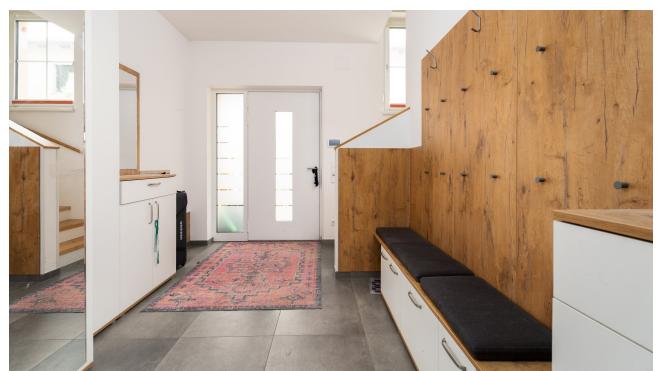
















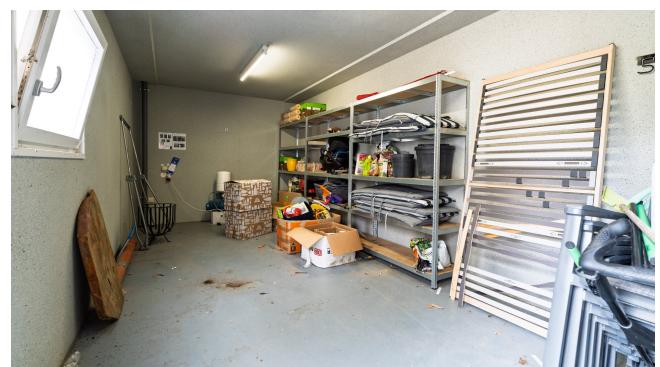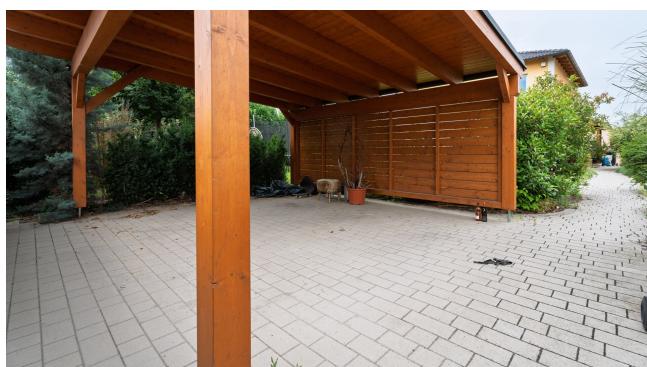

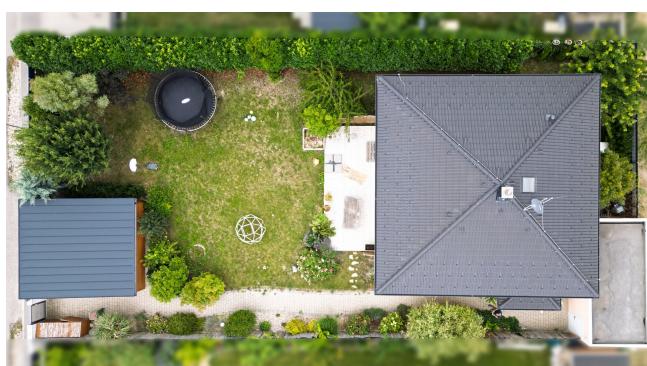



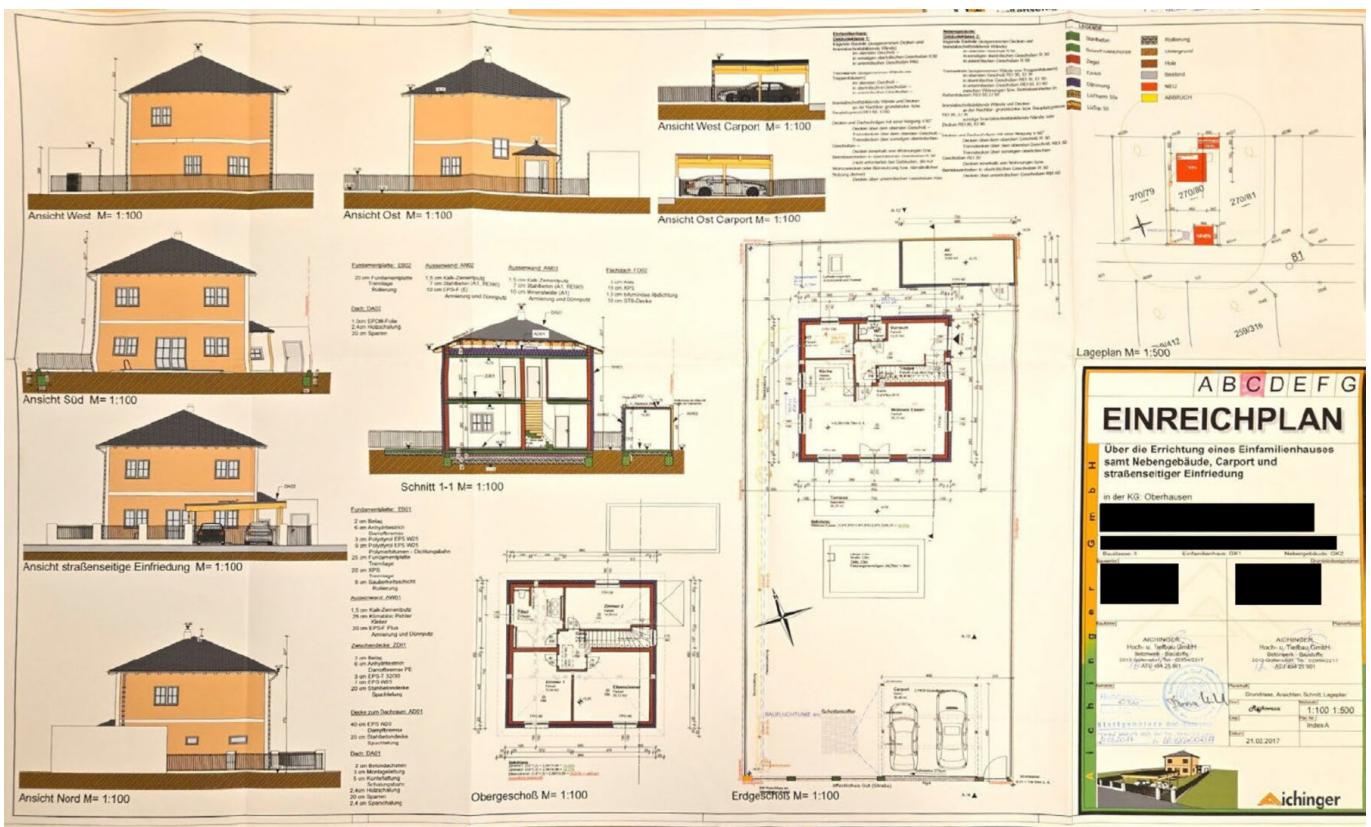

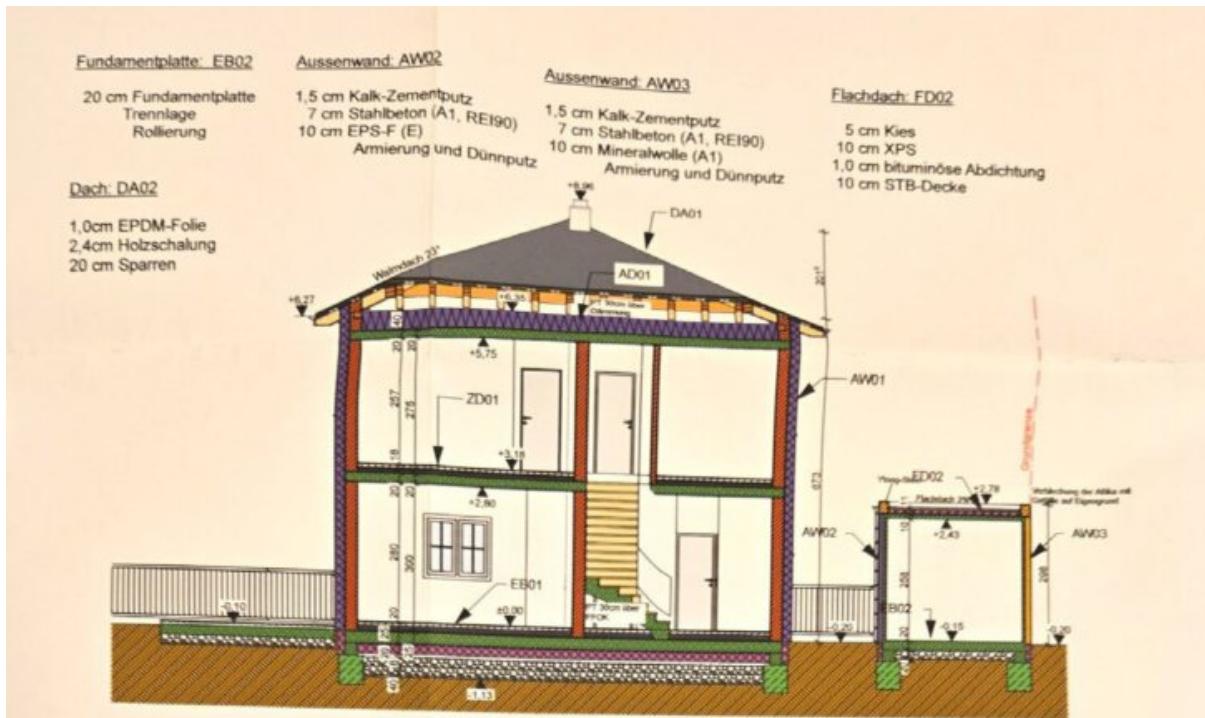

Schnitt 1-1 M= 1:100

Fundamentplatte: EB01

2 cm Belag
6 cm Anhydritestrich
Dampfbremse
3 cm Polystyrol EPS W25
9 cm Polystyrol EPS W25
Polymerbitumen - Dichtungsbahn
25 cm Fundamentplatte
Trennlage
20 cm XPS
Trennlage
8 cm Sauberkeitsschicht
Rollierung

Aussenwand: AW01

1,5 cm Kalk-Zementputz
25 cm Klimabloc Pichler
Kleber
20 cm EPS-F Plus
Armierung und Dünnputz

Zwischendecke: ZD01


2 cm Belag
6 cm Anhydritestrich
Dampfbremse PE
3 cm EPS-T 32/30
7 cm EPS W25
20 cm Stahlbetondecke
Spachtelung

Decke zum Dachraum: AD01


40 cm EPS W20
Dampfbremse
20 cm Stahlbetondecke
Spachtelung

Dach: DA01

2 cm Betondachstein
3 cm Montagelattung
5 cm Konterlattung
Schalungsbahn
2,4cm Holzschalung
20 cm Sparren
2,4 cm Sparschalung

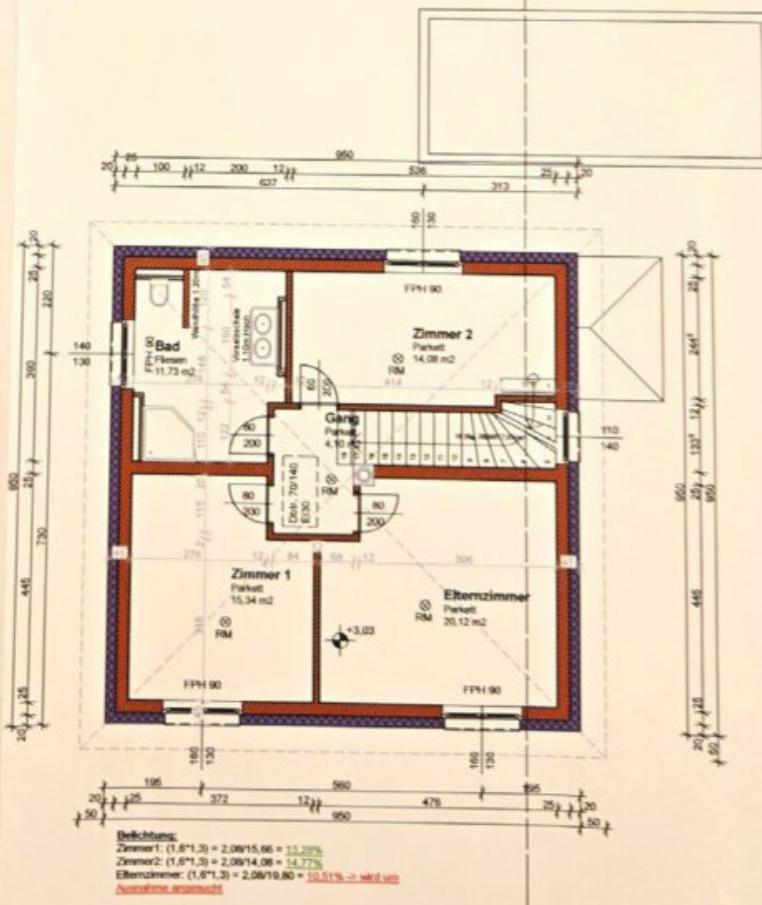


Obergeschoß M= 1:100

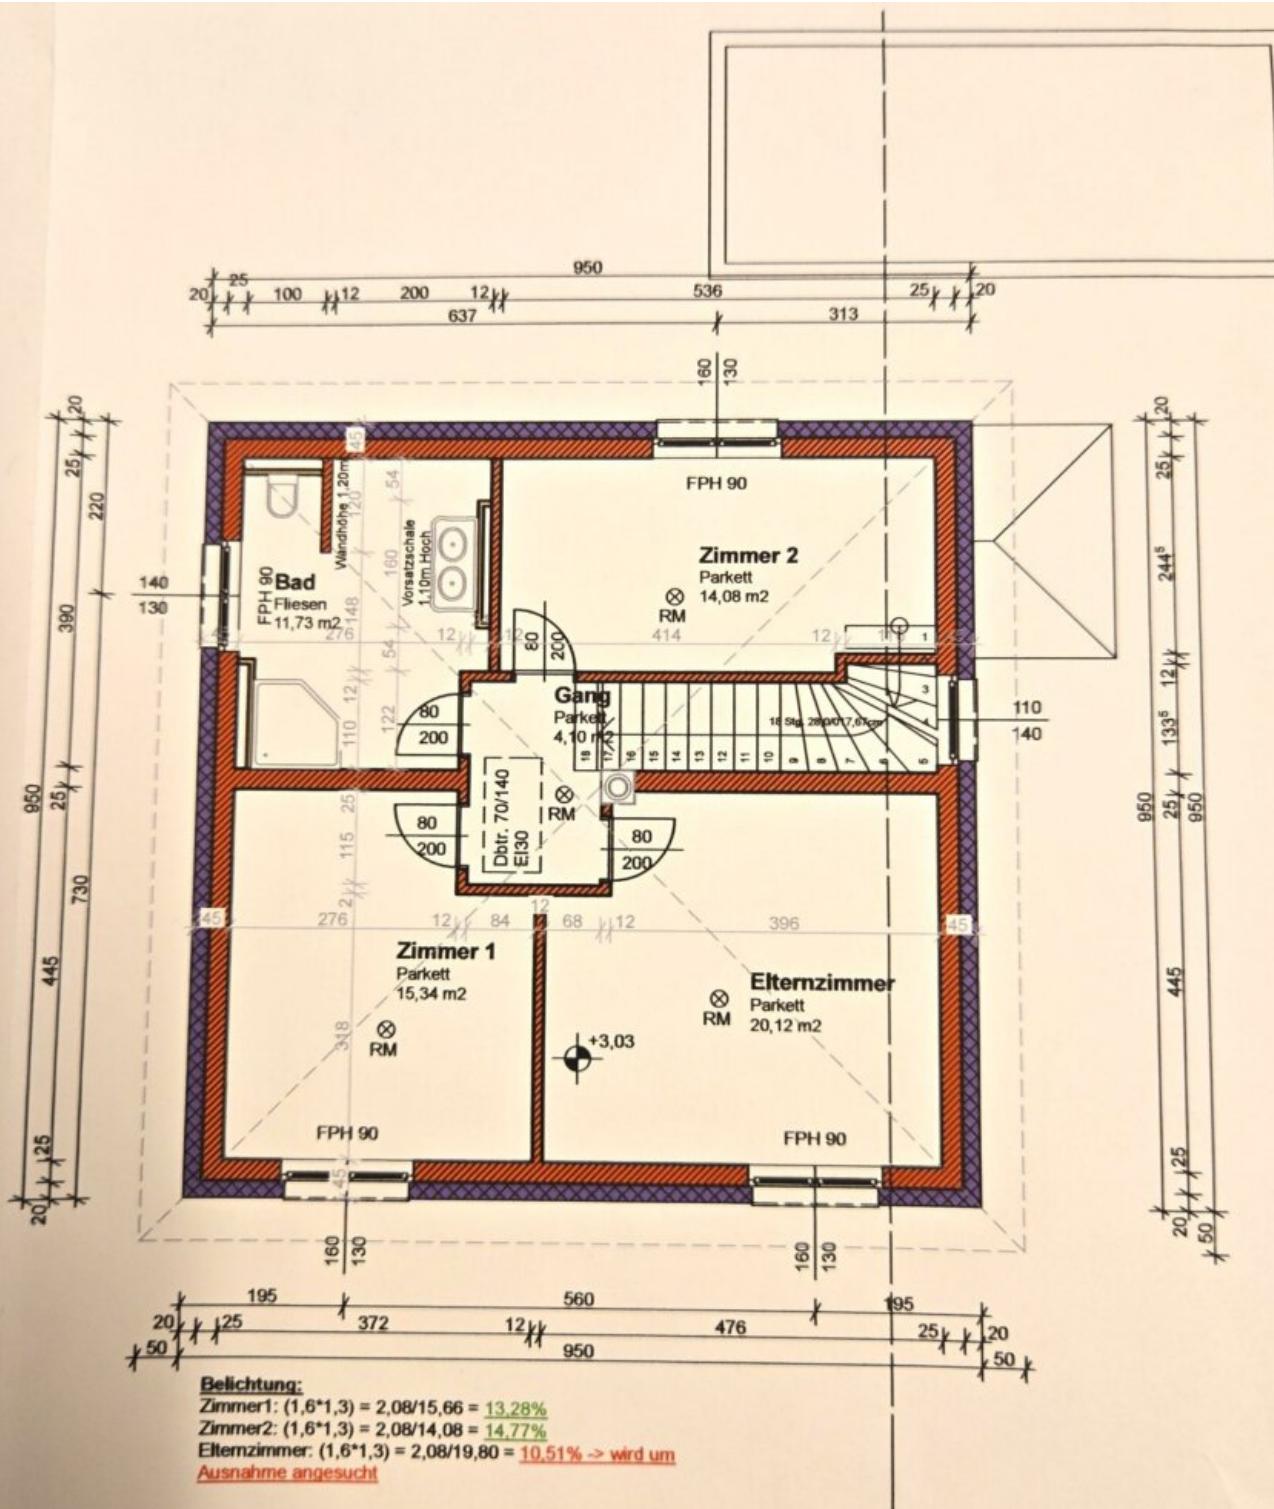

Obergeschoß M= 1:100

Map M= 1:100

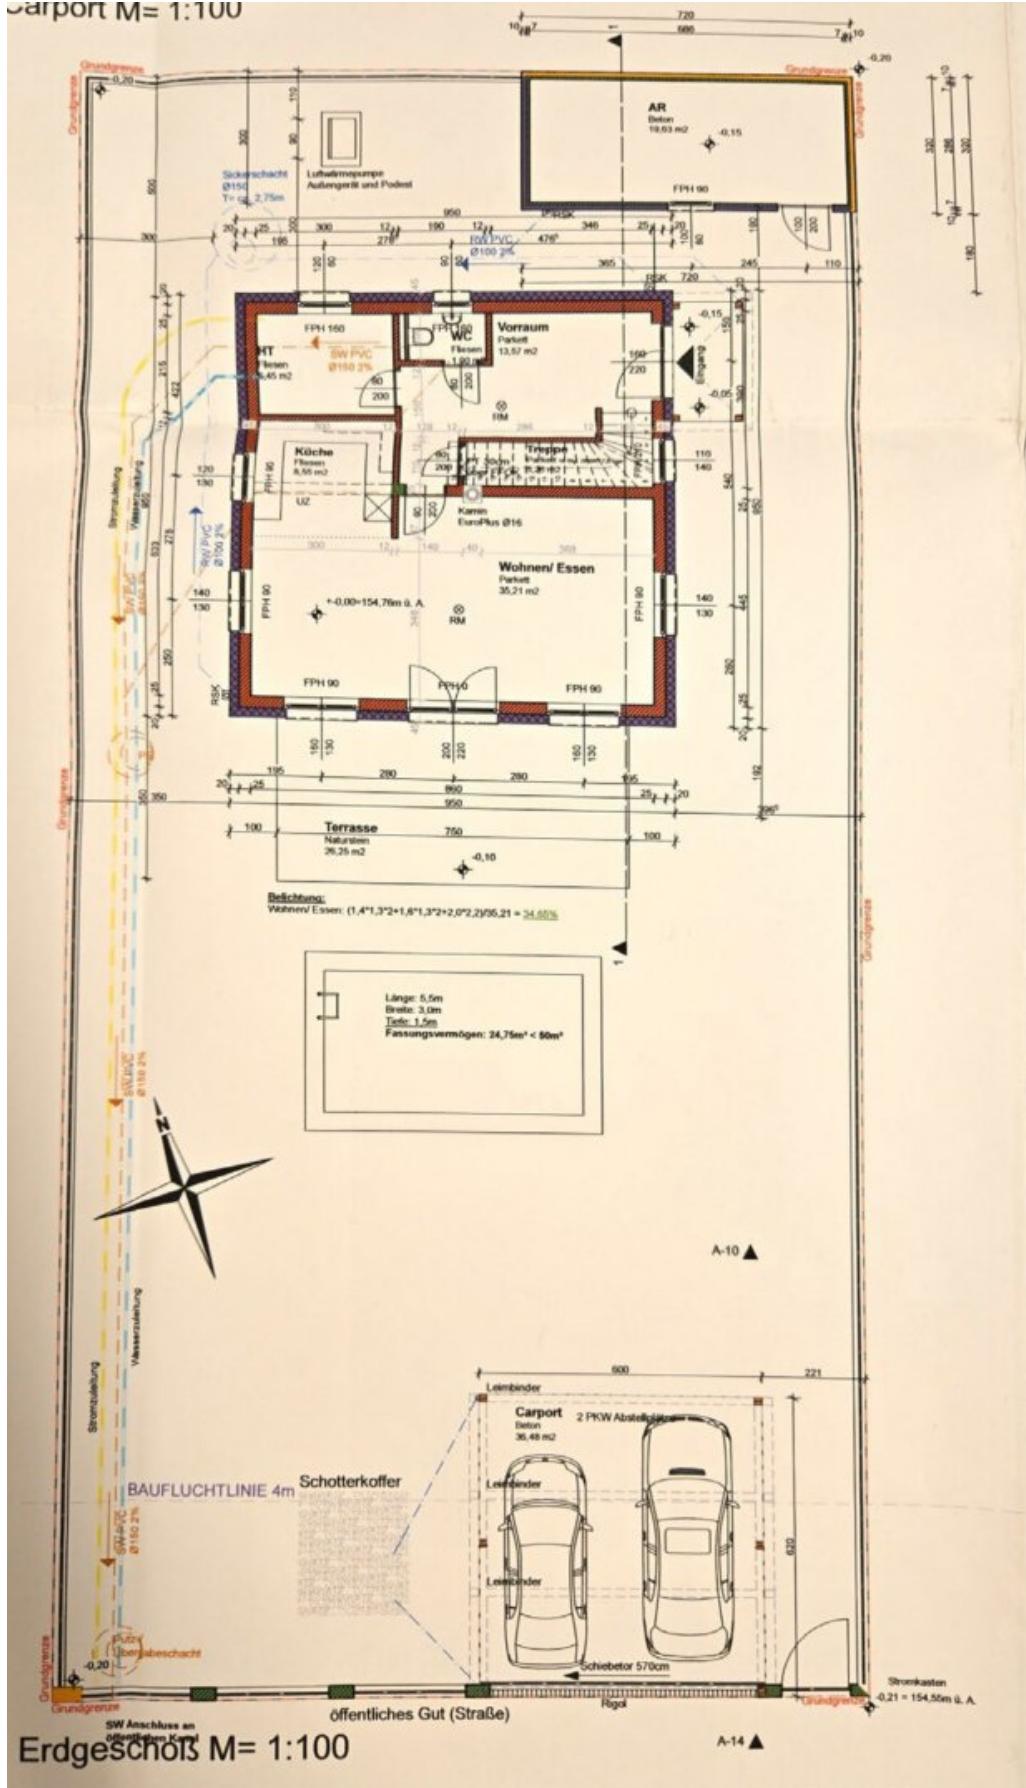

Objektbeschreibung

Die Kurzinformation für eilige Leser:

- perfekte Kombination aus **Komfort** und **Stil** !
- **Wohnfläche von rund 136m²**, bestehend im Erdgeschoß aus: Vorraum, WC, Abstellraum, Technikraum, Wohnküche
im Obergeschoß bestehend aus: Vorraum, Bad mit Dusche und WC, 3 Zimmer (zwischen 14m² - 20m²)
- rund **594 m² Grundstück**
- **Nebengebäude mit rund 21 m²**
- **Beheizung Warmwasseraufbereitung mittels Luft/Wasserwärmepumpe per Fußbodenheizung**
- manuelle Außenjalousien
- **Küchenausstattung inkl. Gerätschaften**
- **Bad, WC** ist ausgestattet

Verfügbar: nach Rücksprache

Die ausführliche Beschreibung:

Besagtes Einfamilienhaus wurde **2017 begonnen zu bauen** und **2018 fertiggestellt**.

Im Erdgeschoß steht Ihnen linkerhand der Stiegenaufgang ins Obergeschoß zur Verfügung, weiters in den Abstellraum sowie in die Wohnküche, von welcher Sie weiters in den Garten gelangen. Rechterhand steht Ihnen das WC zur Verfügung. Geradeaus gelangen Sie in den Technikraum.

Im Obergeschoß angekommen, stehen Ihnen rechter und linker Hand insgesamt 3 Zimmer zur Verfügung. Weiters gelangen Sie in ein Bad mit Dusche und WC.

Abgerundet wird dieses tolle Haus mit einem rund 21m² großen **Nebengebäude** sowie einen **Doppelcarport**.

Beheizung und Warmwasseraufbereitung:

Die **Beheizung und Warmwasseraufbereitung** erfolgt über eine Luft/Wasserwärmepumpe, welches per Fußbodenheizung für ein angenehmes Wohnklima sorgt.

Verkehrsanbindung:

- **L9 (Landesstraße 9)** führt direkt durch Neu-Oberhausen und verbindet den Ort mit:
 - **Groß-Enzersdorf** (ca. 5 Minuten)
 - **Wien (22. Bezirk – Donaustadt)** via **B3 / Donau Straße** oder **S2** (ca. 20–30 Minuten, je nach Verkehr)
- **S1 (Wiener Außenring Schnellstraße)** ist über die Auffahrt **Raasdorf/Süßenbrunn** (ca. 15 Minuten) erreichbar.
- Gute Verbindung zur **A23** (Südosttangente) und **A4 (Ostautobahn)** in Richtung Flughafen und Bratislava.
- **Buslinien der VOR (Verkehrsverbund Ost-Region):**

- Linie **391**: Verbindung Groß-Enzersdorf – Wien (U2 Aspernstraße)
- Linie **392**: Richtung Raasdorf / Wien Donauspital
- Weitere Regionalbuslinien in Groß-Enzersdorf mit Umstiegsmöglichkeiten
- **Anbindung an die U-Bahn:**
 - U-Bahnlinie **U2** in **Wien Aspernstraße** oder **Seestadt** (ca. 15–20 Minuten mit dem Bus)
 - Von dort aus direkte Verbindung ins Wiener Stadtzentrum (z. B. Schottentor in ca. 25–30 Minuten)
- **Bahnhof Raasdorf** (ca. 10 Minuten mit dem Auto):
 - S-Bahn-Verbindung **S80** nach **Wien Hauptbahnhof** und Richtung **Wiener Neustadt / Hütteldorf**
- **Flughafen Wien-Schwechat**: ca. 25–30 Minuten mit dem Auto über A4

Infrastruktur:

- **Nahversorgung in Groß-Enzersdorf** (ca. 5–10 Minuten):
 - Supermärkte: Billa, Lidl, Hofer, Spar
 - Apotheken, Drogerien (BIPA, DM)
 - Wochenmarkt mit regionalen Produkten
- Größeres Einkaufszentrum:
 - **G3 Shopping Resort Gerasdorf**: ca. 25 Minuten
 - **Donau Zentrum Wien**: ca. 25 Minuten
- **Ärzte im Ort und in Groß-Enzersdorf**: Allgemeinmediziner, Zahnärzte, Fachärzte

- **Krankenhäuser in der Nähe:**
 - **Krankenhaus SMZ Ost / Donauspital** (Wien 22)
 - **Landesklinikum Hainburg** (ca. 30 Minuten)
- **Kindergarten & Volksschule in Groß-Enzersdorf**
- **Mittelschule und Musikschule** in der Umgebung
- **Höhere Schulen** (AHS, BHS) im 22. Wiener Gemeindebezirk (z. B. Polgarstraße, De la Salle)
- **Nationalpark Donau-Auen**: unmittelbare Nähe, ideal für Erholung, Wandern und Radfahren
- **Lobau & Alte Donau**: Freizeitgebiete mit Naturbädern
- **Marchfeld-Schlösserstraße** mit Schloss Orth, Schloss Eckartsau, Schloss Hof

Wichtig

Unter bestimmten Voraussetzungen (Anmeldung als Hauptwohnsitz, dringendes Wohnbedürfnis), kommen Sie jetzt in den Genuss der Gebührenbefreiung von der **Grundbucheintragungsgebühr** (1,1%) und der **Eintragungsgebühr des Pfandrechts** (1,2%)!

SIE SIND NOCH UNSCHLÜSSIG, OB IHRE FINANZIERUNG GESICHERT IST?

Ihre Hausbank benötigt im Normalfall 4-6 Wochen, um Ihnen mitzuteilen, ob Ihr Kredit bewilligt wird, oder nicht. Unser Finanzierungspartner sagt Ihnen nicht nur anhand Ihrer Unterlagen in kürzester Zeit, ob die Finanzierung klappen wird, er sorgt auch für den besten und günstigsten Wohnkredit, da er Zugang zu den besten Angeboten aller relevanten Banken hat.

Last but not least: Unser Finanzberater kostet Sie nichts, denn er bekommt seine Provision von der finanziierenden Bank!

Gemäß § 5 Maklergesetz weisen wir darauf hin, dass wir als Doppelmakler tätig sind, d.h. wir bedienen sowohl die Abgeber- als auch Käuferseite.

Hinweis gemäß Energieausweisvorlagegesetz: Ein Energieausweis wurde vom Eigentümer bzw. Verkäufer, nach unserer Aufklärung über die generell geltende Vorlagepflicht, sowie Aufforderung zu seiner Erstellung noch nicht vorgelegt. Daher gilt zumindest eine dem Alter und der Art des Gebäudes entsprechende Gesamtenergieeffizienz als vereinbart. Wir übernehmen keinerlei Gewähr oder Haftung für die tatsächliche Energieeffizienz der angebotenen Immobilie.

Wir weisen darauf hin, dass zwischen dem Vermittler und dem zu vermittelnden Dritten ein familiäres oder wirtschaftliches Naheverhältnis besteht.

Der Vermittler ist als Doppelmakler tätig.

Infrastruktur / Entfernungen

Gesundheit

Arzt <2.000m
Apotheke <2.500m
Klinik <6.500m
Krankenhaus <9.000m

Kinder & Schulen

Schule <2.000m
Kindergarten <2.500m
Universität <1.500m
Höhere Schule <6.000m

Nahversorgung

Supermarkt <1.500m
Bäckerei <2.500m
Einkaufszentrum <2.500m

Sonstige

Bank <2.000m
Geldautomat <2.500m
Polizei <2.500m
Post <2.500m

Verkehr

Bus <500m
U-Bahn <6.000m
Straßenbahn <6.500m

Bahnhof <4.500m

Autobahnanschluss <8.500m

Angaben Entfernung Luftlinie / Quelle: OpenStreetMap