

Renovierungsbedürftiges Familienhaus mit Nebengebäude!



Außenansicht

Objektnummer: 5156/12109

Eine Immobilie von Kompagnon Immobilien GmbH

Zahlen, Daten, Fakten

Art:	Haus
Land:	Österreich
PLZ/Ort:	8505 Sankt Nikolai im Sausal
Baujahr:	1967
Zustand:	Gepflegt
Alter:	Neubau
Wohnfläche:	232,00 m²
Zimmer:	6
Bäder:	2
WC:	2
Balkone:	2
Terrassen:	2
Stellplätze:	2
Keller:	116,00 m²
Heizwärmebedarf:	E 192,50 kWh / m² * a
Gesamtenergieeffizienzfaktor:	E 2,60
Kaufpreis:	350.000,00 €
Provisionsangabe:	

3% des Kaufpreises zzgl. 20% USt.

Ihr Ansprechpartner




BSc Daniel Egyed


Kompagnon Immobilien GmbH
Lakeside Park B01a





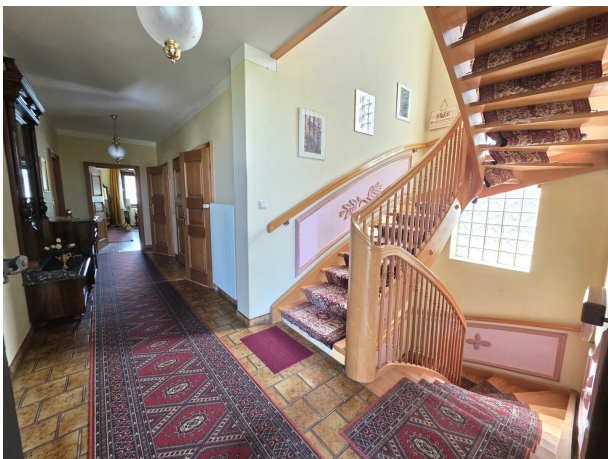




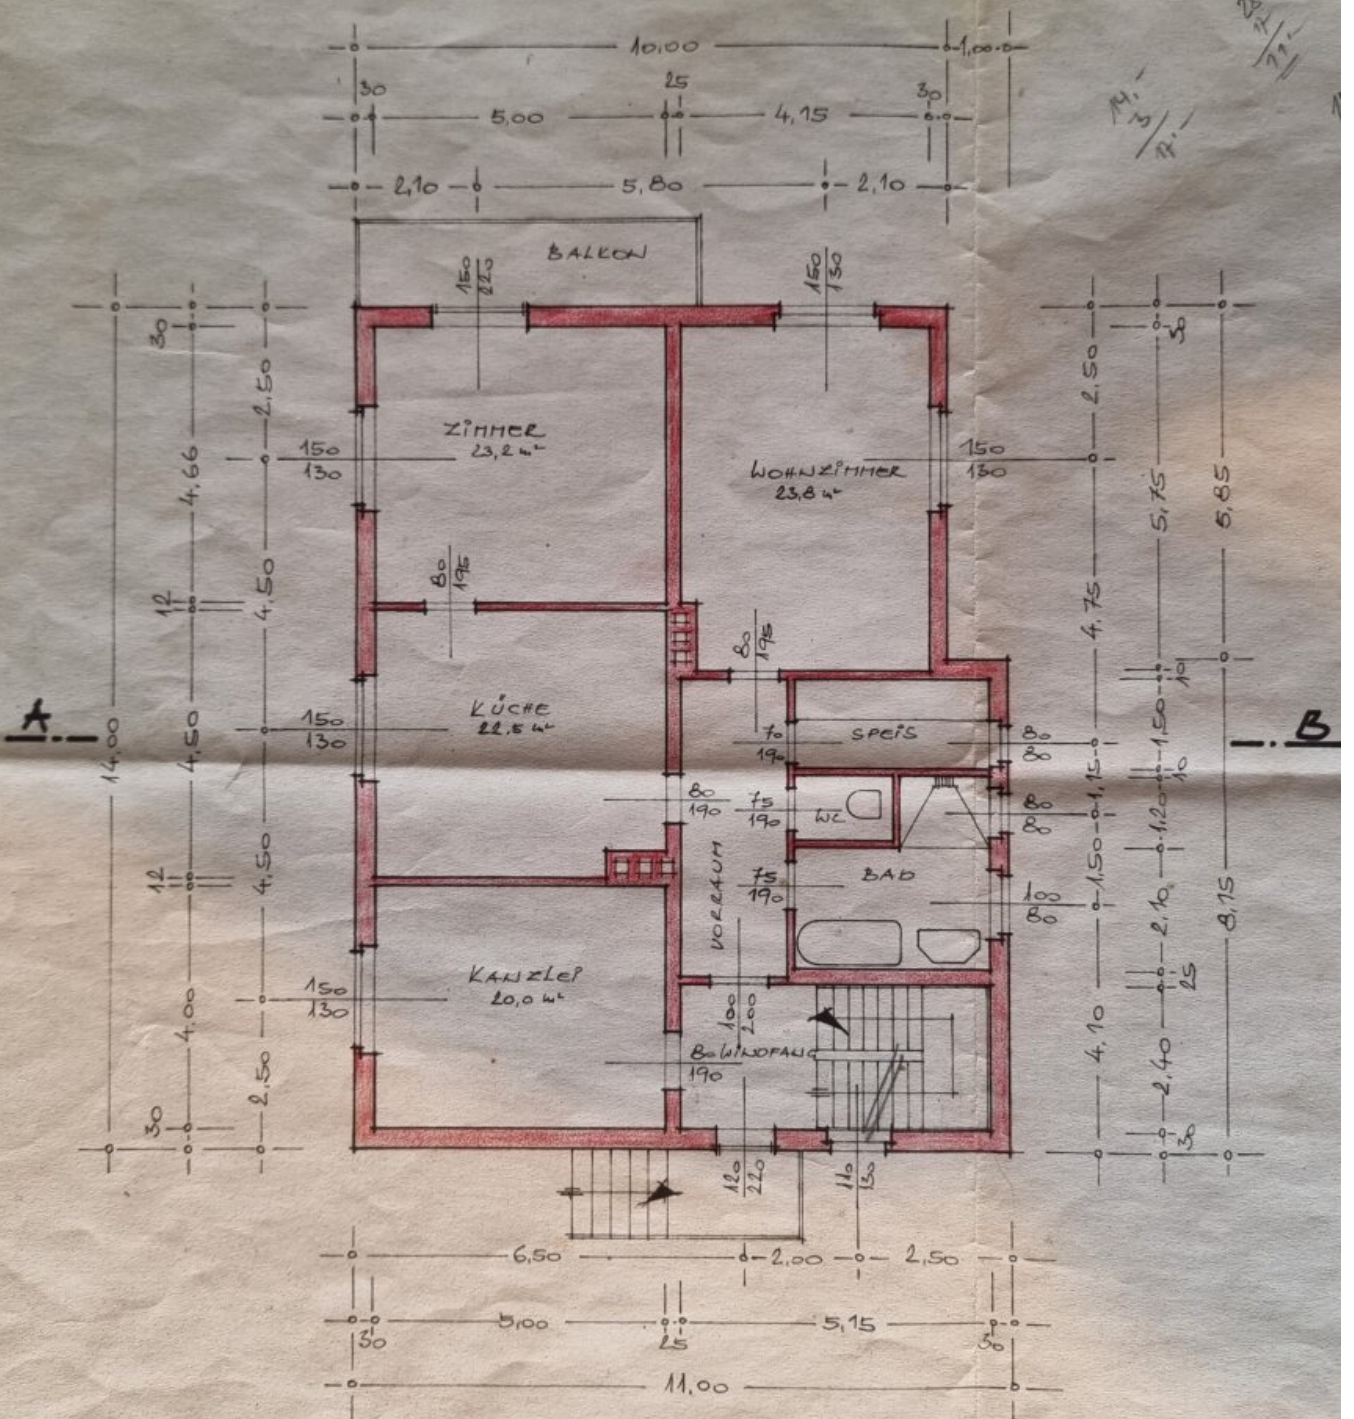


ERDGESCHOSS M 1=100

$\frac{8.10}{148.15} = 0.102$
 1.250

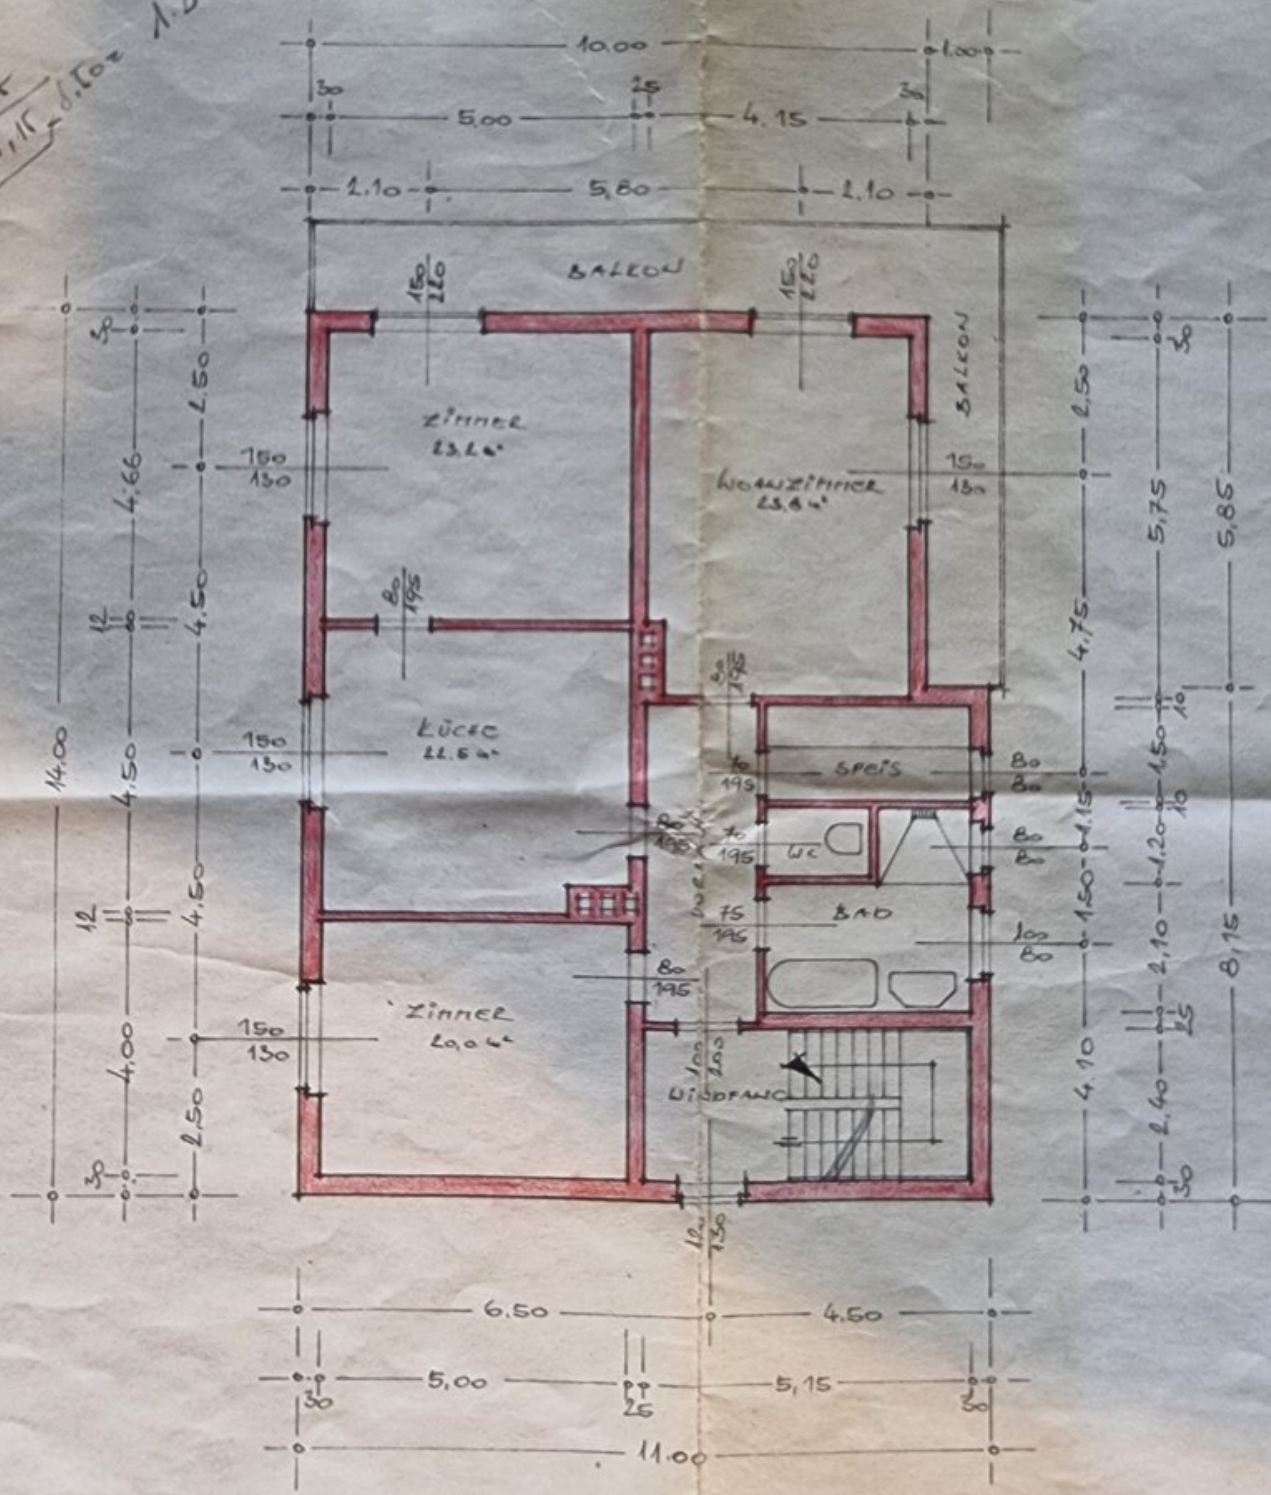

OBERGESCHOSS M 1:100

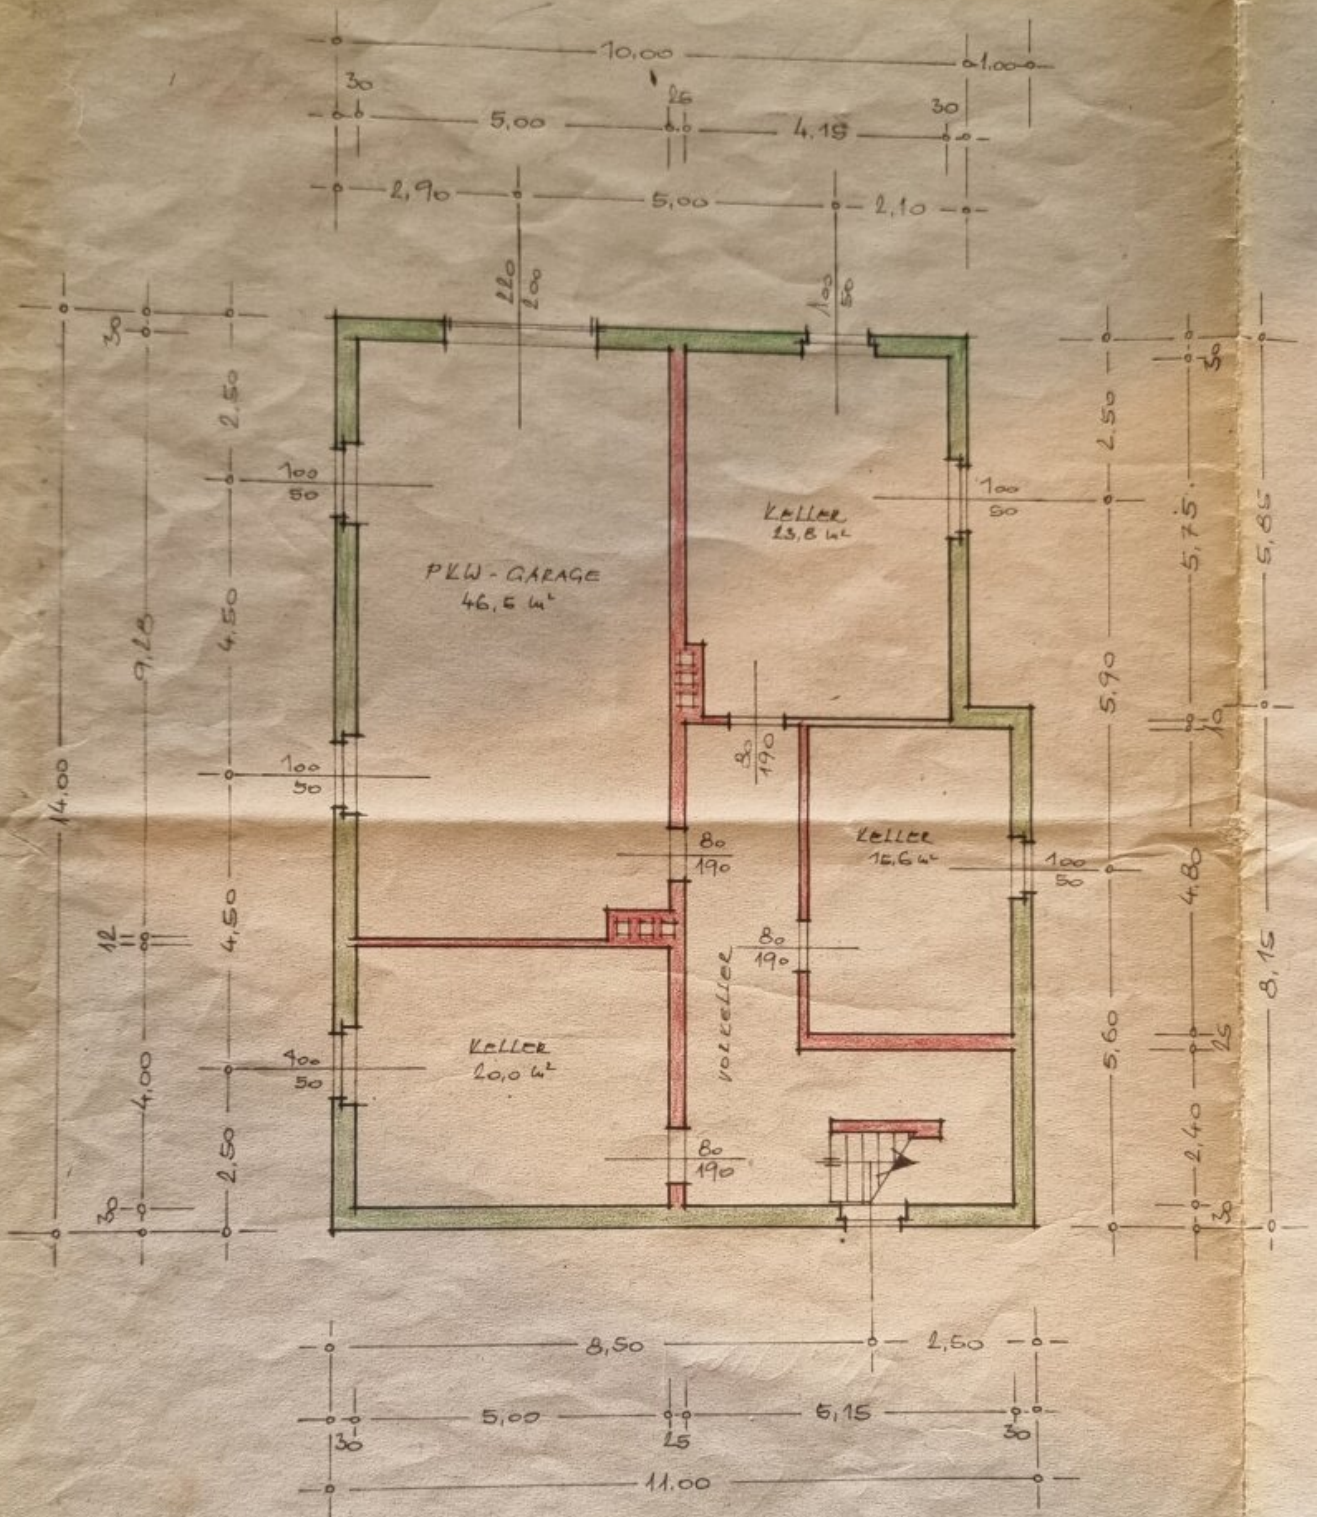

KELLER 1:100

Objektbeschreibung

Lichtdurchflutete Räume, ein großzügiges Platzangebot, ein herrlicher Ausblick und eine sonnige, ruhige Lage. Zusätzlich erwarten Sie eine geräumiges Nebengebäude, zwei Garagen, ein großer Keller sowie ein liebevoll gestalteter Garten - das sind nur wenige Highlights dieser einzigartigen Immobilie!

Dieses charmante Zweifamilienhaus begeistert mit viel Raum zum Leben, Gestalten und Genießen. Perfekt für Großfamilien, zwei Haushalte unter einem Dach oder alle, die Wert auf Flexibilität und Wohlfühl legen. Rund **232 m² Wohnfläche auf zwei Etagen** bieten großzügige Rückzugsorte und ein **durchdachtes Raumkonzept**, das sich dem Leben anpasst.

Beide Wohneinheiten verfügen über **helle Zimmer, je eine großzügige Küche** und jeweils ein eigenes **Badezimmer mit Dusche und Badewanne**, dazu separate WCs mit Waschbecken. Zwei Balkone schenken Ihnen einen wunderbaren Ausblick, während der **große und sonnige Garten** zum Spielen, Entspannen und Zusammensein einlädt.

Ein echtes Highlight ist das geräumige **Nebengebäude**.

Weitere Pluspunkte: ein **116 m² großer Keller**, eine **Doppelgarage**, **Glasfaser-Internet** im Haus und eine **neue Ölheizung aus dem Jahr 2023**.

Das Haus wurde in Ziegelbauweise errichtet und befindet sich auf einem **beeindruckenden Grundstück mit ca. 1.889 m² Fläche**.

Habe ich Ihr Interesse geweckt? Dann vereinbaren Sie noch heute Ihren persönlichen Besichtigungstermin unter 0676 792 4717 und überzeugen Sie sich von diesem einzigartigen Angebot. Ich freue mich auf Ihren Anruf, Daniel Egyed, Kompagnon Immobilien Steiermark

Obige Angaben basieren auf Informationen des Eigentümers und sind ohne Gewähr. Irrtum und Änderungen vorbehalten.

Der Vermittler ist als Doppelmakler tätig.