

Mein Traum - Exklusive Liegenschaft in Gießhübl



Objektnummer: 5324/3047

Eine Immobilie von Haberkorn Immobilien GmbH

Zahlen, Daten, Fakten

| | |
|--------------------------------------|-----------------------------------|
| Art: | Haus - Villa |
| Land: | Österreich |
| PLZ/Ort: | 2372 Gießhübl |
| Zustand: | Teil_vollrenovierungsbed |
| Alter: | Altbau |
| Wohnfläche: | 250,00 m ² |
| Zimmer: | 10 |
| Bäder: | 2 |
| WC: | 3 |
| Balkone: | 1 |
| Heizwärmebedarf: | F 210,00 kWh / m ² * a |
| Gesamtenergieeffizienzfaktor: | F 3,30 |
| Kaufpreis: | 1.700.000,00 € |
| Provisionsangabe: | |

3% des Kaufpreises zzgl. 20% USt.


Ihr Ansprechpartner



Mag. Natascha Haberkorn

Haberkorn Immobilien
Wassergasse 20/2
2500 Baden


T +43 664 137 97 00

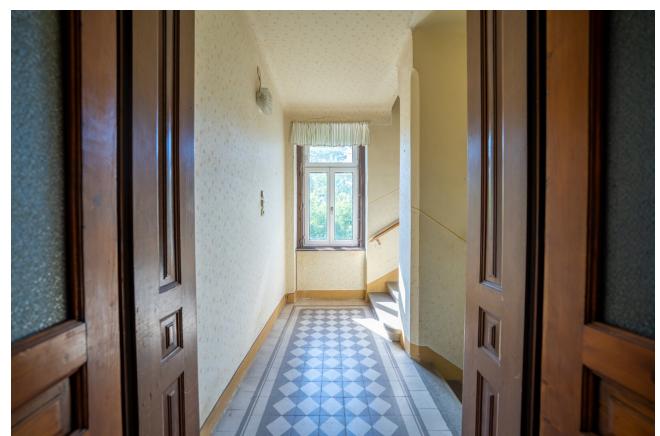




An advertisement for Haberkorn Immobilien. It features a modern living room interior with a fireplace, sofa, and large windows. Below this image is a dark blue banner with the text "Haberkorn Immobilien" and "Der neue Maßstab am Immobilienmarkt!". The company logo, a stylized house icon, and the text "HABERKORN IMMOBILIEN" are also present. The banner includes the website "www.haberkorn-immobilien.at" and social media icons for Facebook, Instagram, and LinkedIn.



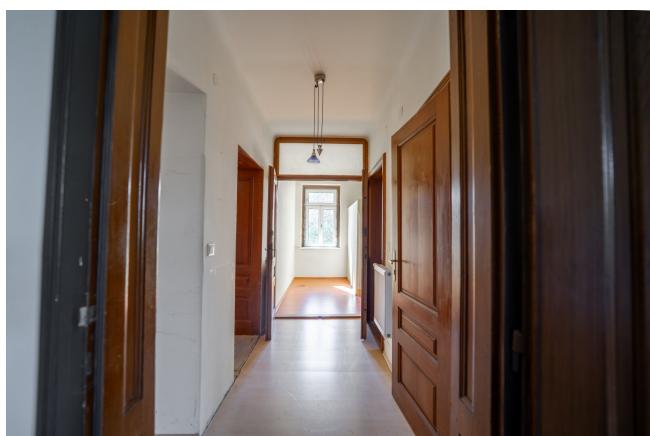




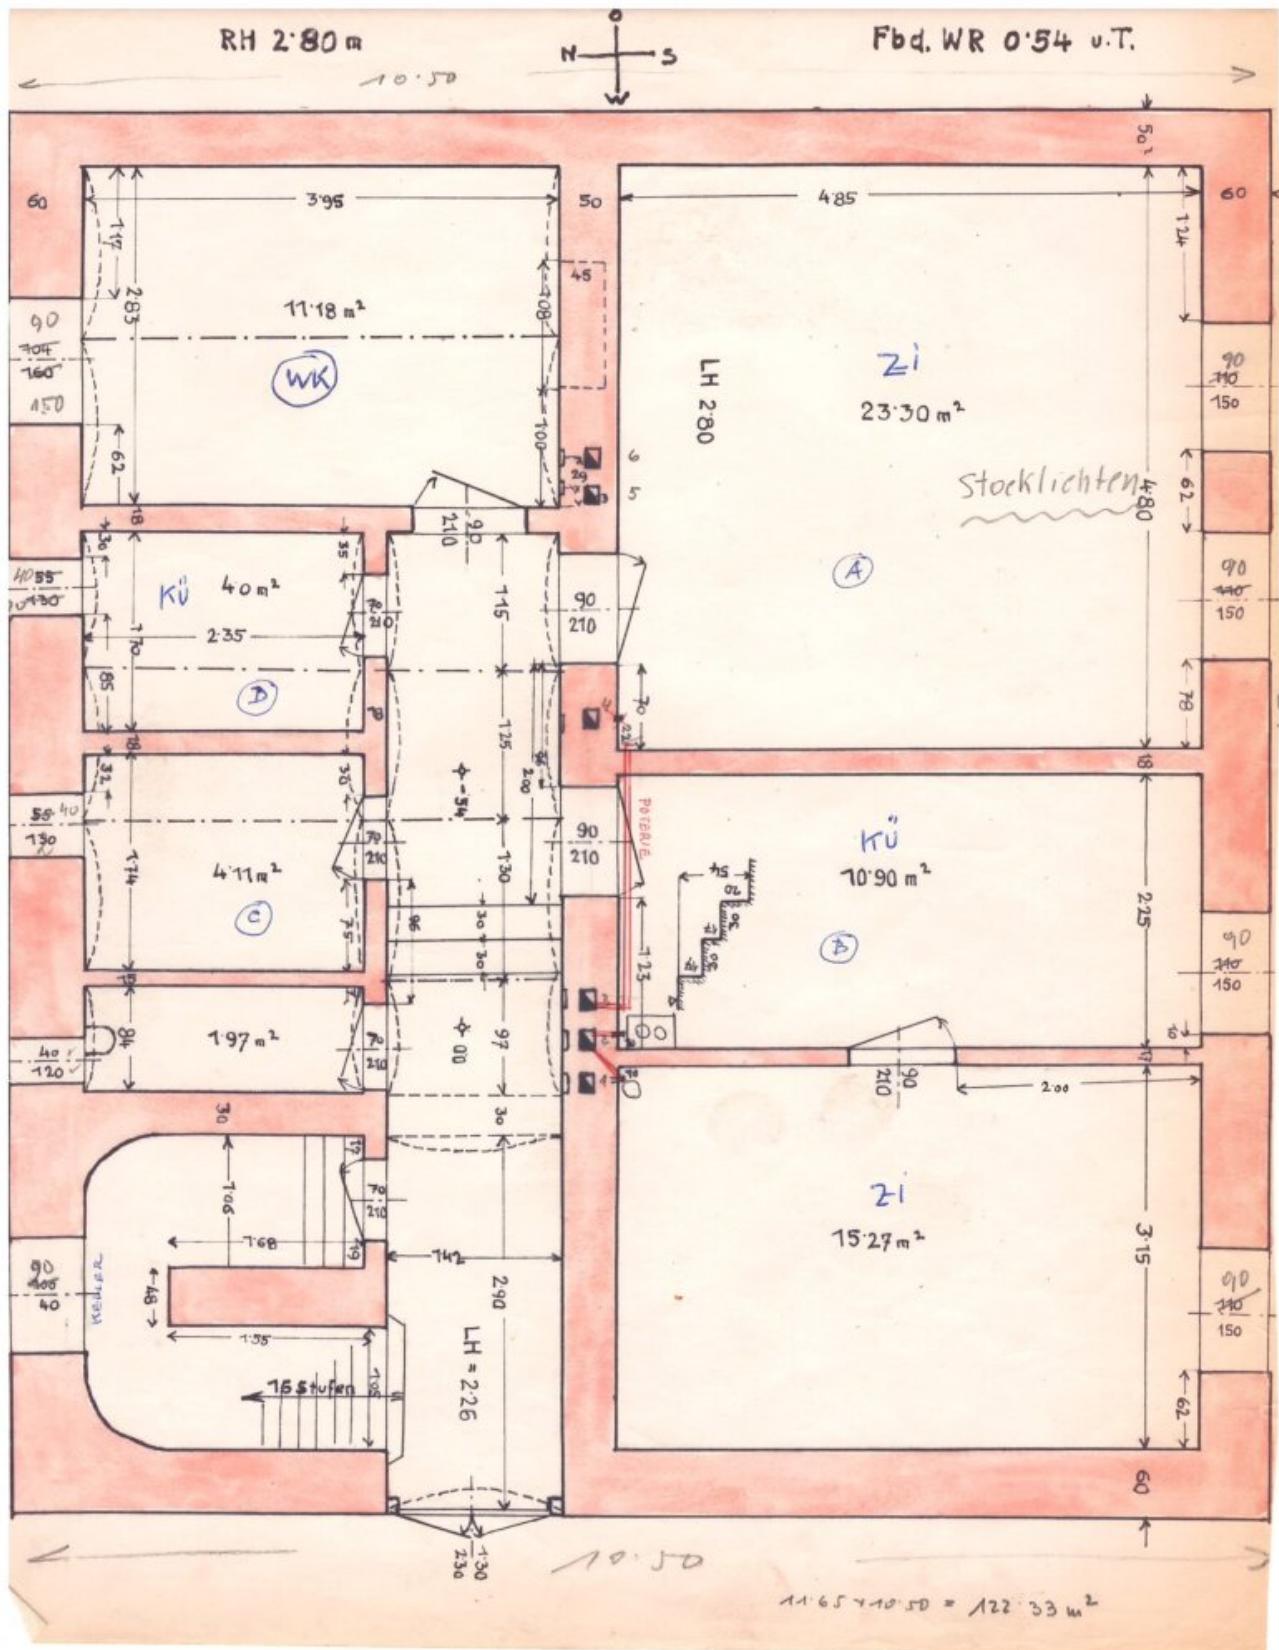


1. STOCK


RH 3.10 m


16 Stufen

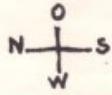

1:50

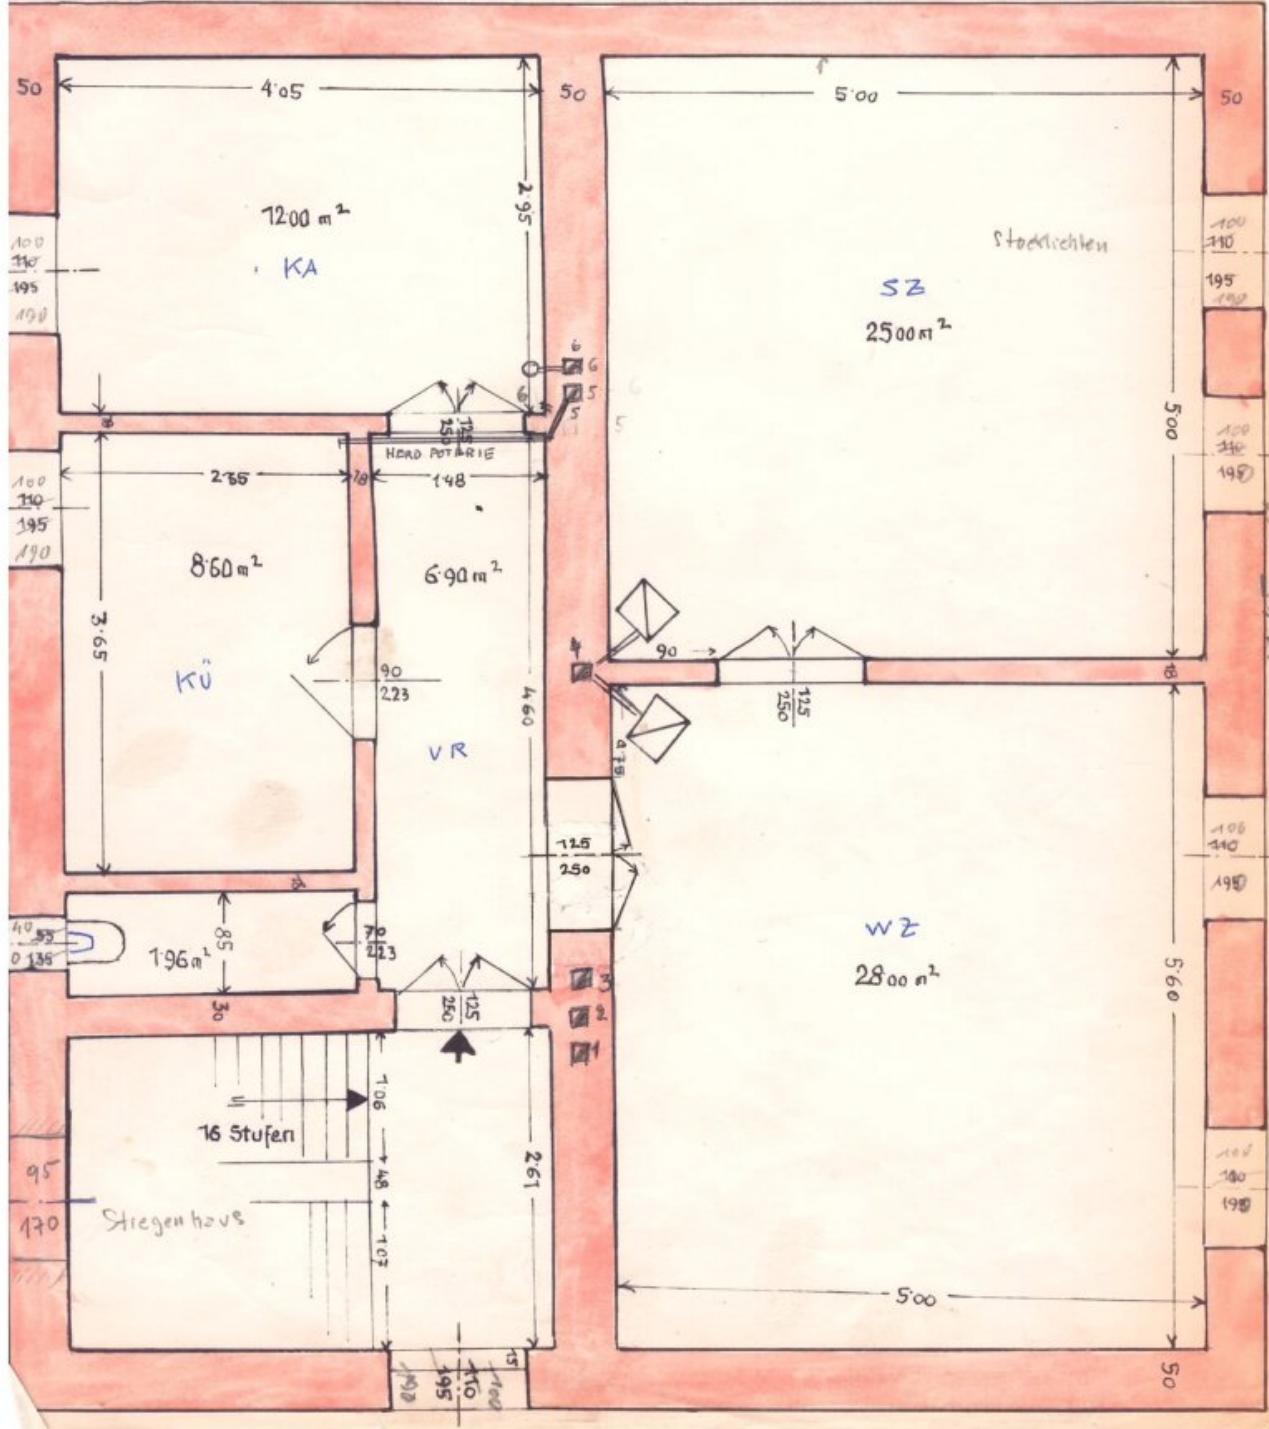

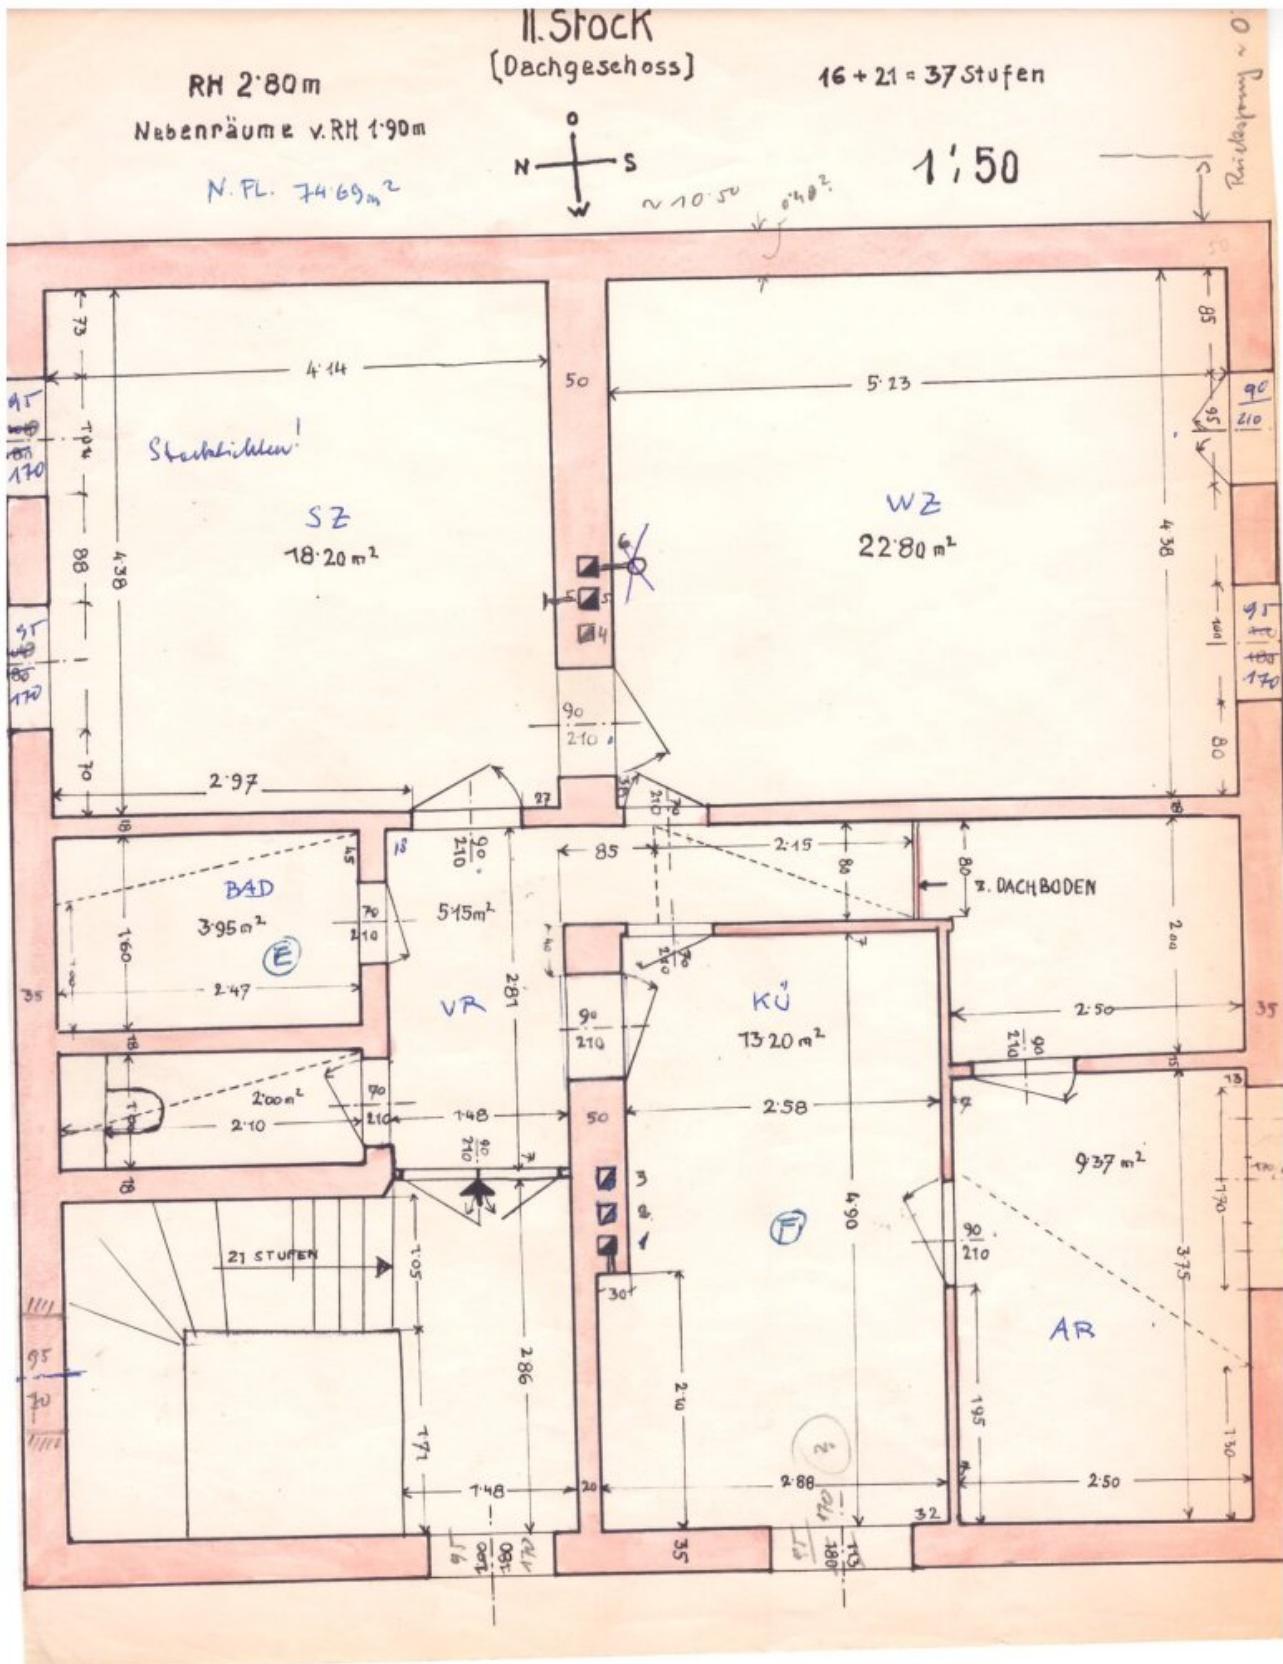

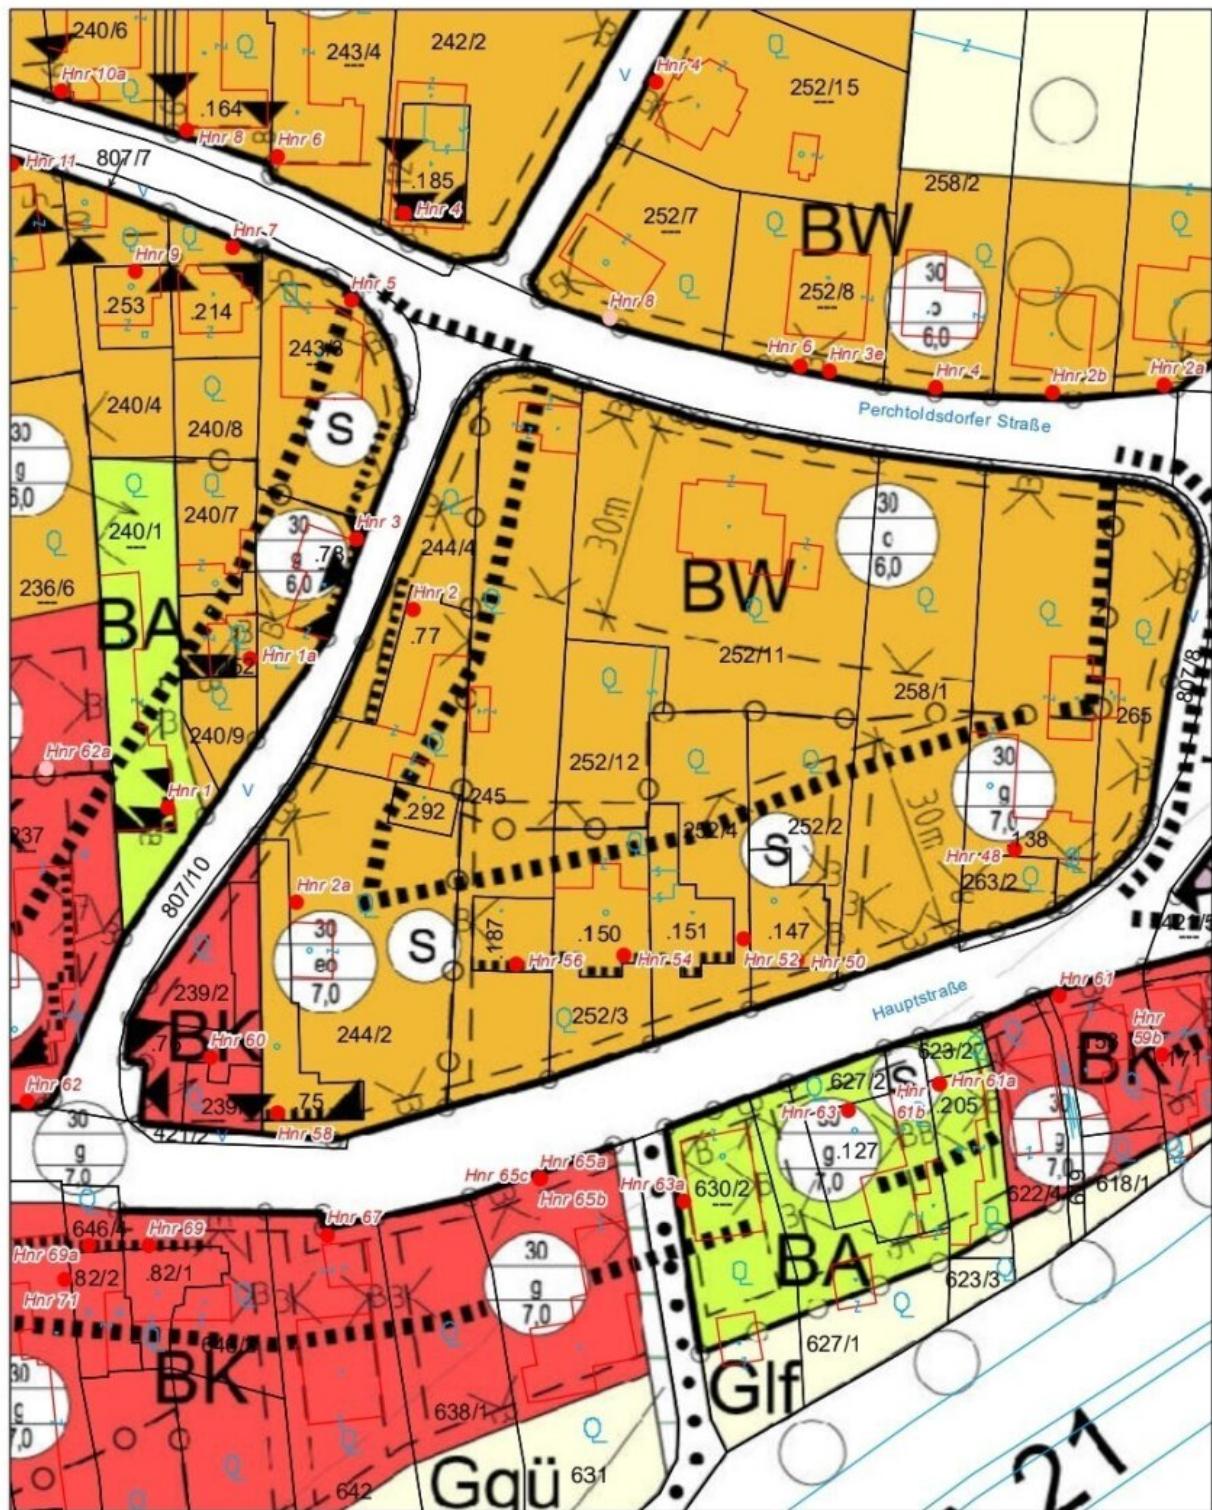

Objektbeschreibung

#Toplage #vielseitig nutzbar #Grundstück teilbar

Zur Liegenschaft

Nahe der Ortsmitte von Gießhübel, in **exklusiver Lage**, finden Sie dieses herrlich **weitläufige Grundstück** mit einem im 19. Jahrhundert darauf errichteten **Wohnhaus**.

Das ca. **1.672 m2** **große Grundstück** mit wunderschönem **Altbaumbestand** ist **sehr ruhig** gelegen und ebenso wie das Haus, welches sich über **drei Etagen** erstreckt, **südseitig** ausgerichtet.

Zusätzlich ist es von der Vorder- und der Rückseite aus **sowohl begeh- als auch befahrbar**.

Durch einen **großen, sonnigen Vorgarten** gelangt man direkt zum Wohnhaus (ca. 250m2).

Im **Erdgeschoß** befinden sich neben einem **großen Wohnraum** **zwei weitere Zimmer** sowie ein **Badezimmer mit Badewanne** ebenso wie ein Raum für die **Küche**, eine **Toilette mit Fenster** und **zwei Abstellräume**.

Ein **gemeinsames Stiegenhaus** führt in den **ersten Stock**: Hier stehen ein großer **Salon**, **zwei Zimmer**, eine **Küche** und ebenso eine **Toilette mit Fenster** zur Verfügung.

Die **zweite Etage** stellt eine weitere, **separate Einheit** dar und besteht aus **Wohnzimmer**, **Schlafzimmer**, **Tageslichtbadezimmer**, **separater Toilette** sowie einer **Küche** und einem **Abstellraum**.

Von hier aus gelangt man auch auf den **Balkon mit diesem wunderbaren Grünblick** sowie auf den **Rohdachboden** des Hauses.

Die Böden sind als **Parkett-, Stein- und Fliesenböden** ausgeführt. Beheizt wird das gesamte Gebäude mittels **Gasetagenheizung**.

Hinter dem Wohnhaus, inmitten des **weitläufigen Gartens**, überrascht **ein verwunschenes Platzerl**: Ein kleines **Holzhäuschen**, eine Laterne, eine kleine **Bank** ... umgeben von üppigem Grün lädt es zum Verweilen, Entspannen und Träumen ein.

Im rückwärtigen Teil der Liegenschaft befindet sich eine in den 1990er Jahren errichtete **Blockhütte**. Diese kann – ganz nach Wunsch – z.B. als **Werkstatt, Hobbyraum**, etc. dienen. Ebenso besteht die Option einer Erweiterung, die beispielsweise auch eine Nutzung als **Garage** zur Unterbringung von Fahrzeugen erlaubt.

Insgesamt ist das Gebäude derzeit **renovierungsbedürftig**, bietet aber gerade aufgrund dessen eine Vielzahl an Optionen und lässt eine Menge Spielraum zur **Umsetzung eigener Ideen und Wünsche** wie zum Beispiel:

- Ausbau und Nutzung des Rohdachbodens z.B. als Atelier oder Loft
- Zinshaus
- Anlageobjekt
- Teilung des Grundstücks
- Neubau

Toplage

Nahe der Ortsmitte in Gießhübl gelegen, sind sowohl Geschäfte des täglichen Bedarfs, Ärzte, Kindergärten oder Schulen auch fußläufig erreichbar. Ortsansässige Restaurants und Heurigenlokale runden das Angebot ab.

Durch den direkten Anschluss an die Autobahn **A21** und weiters die Anbindung an die **A2** sind sowohl die Shopping City Süd (ca.10 Fahrminuten) als auch die Bundesstadt Wien in nur kurzer Zeit erreichbar.

Nur etwa drei Gehminuten entfernt, befindet sich eine Bushaltestelle der Linien 261 und 262, die Sie zum Bahnhof Mödling bringen.

Lage

Südlich von Wien, am Rande der **Föhrenberge**, umgeben von Wäldern und Wiesen, liegt die **idyllische Gemeinde Gießhübl**.

Sie gehört dem politischen Bezirk Mödling an und beherbergt mit Stand 01. Jänner 2025 2.433 Einwohner auf einer Fläche von rund 3,9m². Gießhübl liegt auf einer Seehöhe von 416m und ist somit der höchstgelegene Weinort Niederösterreichs.

Unmittelbare Nachbargemeinden sind Perchtoldsdorf, Brunn am Gebirge, Maria Enzersdorf und die Hinterbrühl.

Einst bäuerlich besiedelt, ist Gießhübl heute ein moderner **Wohnort** mit bester Infrastruktur:

Nahversorger, Schulen und Kindergärten, Vereine, eine Vielzahl an Sport- und Freizeitmöglichkeiten, aber auch Kulturveranstaltungen und Gastronomie kommen nicht zu kurz.

Dank der **direkten Anbindung an die Autobahn A21** sind auch die **Shopping City Süd**, in der weitere Einkaufsmöglichkeiten und Gastronomieangebote zur Verfügung stehen und **Wien** sowie der **Flughafen Wien-Schwechat** innerhalb kurzer Zeit erreichbar.

Rechtliche Info

Als Immobilienmakler sind wir einerseits Ihnen als Interessent, als auch dem Abgeber als Verkäufer bzw. Vermieter verpflichtet. Wir sind einerseits gegenüber dem Abgeber, als auch gegenüber Behörden verpflichtet bei Ungereimtheiten Auskunft geben zu können, an welche Personen Immobilien angeboten wurden.

Auch die europäischen [Verbraucherrechte](#) wurden vereinheitlicht, somit wird seit 13. Juni 2014 ebenso mit Ihnen als Interessent ein schriftlicher Maklervertrag abgeschlossen (früher geschah dies mündlich & es entfällt das Ausfüllen von "Besichtigungsscheinen"). Der Verband der Österreichischen Immobilienwirtschaft hat hierzu ebenso eine detaillierte [Informationsseite](#)

Wir benötigen daher um Ihnen detaillierte Unterlagen zukommen zu lassen Ihren **Namen** und Ihre **Wohnadresse** (Straße, Hausnummer - wenn vorhanden: Stiege & Tür - PLZ und Ort).

Der Makler steht mit dem zu vermittelnden Dritten in einem familiären oder wirtschaftlichen Naheverhältnis.

Haben Sie eine Immobilie zu verkaufen oder zu vermieten?

Wir freuen uns, diese unseren vorgemerktten Kundinnen und Kunden präsentieren zu dürfen.

Bitte kontaktieren Sie uns gerne unter: [+43 664 137 97 00](tel:+436641379700) oder office@haberkorn-immobilien.at für eine kostenfreie und umfassende Erstberatung durch unsere zertifizierten ImmobilienberaterInnen.

Besuchen Sie uns gerne auf unserer Website: Haberkorn Immobilien GmbH

Wir weisen darauf hin, dass zwischen dem Vermittler und dem zu vermittelnden Dritten ein familiäres oder wirtschaftliches Naheverhältnis besteht.

Der Vermittler ist als Doppelmakler tätig.

Infrastruktur / Entfernungen

Gesundheit

Arzt <1.500m
Klinik <4.000m
Apotheke <500m
Krankenhaus <2.000m

Kinder & Schulen

Schule <1.500m
Kindergarten <500m
Höhere Schule <5.000m
Universität <9.500m

Nahversorgung

Supermarkt <500m
Bäckerei <500m
Einkaufszentrum <4.500m

Sonstige

Bank <500m
Geldautomat <500m
Post <500m
Polizei <1.500m

Verkehr

Bus <500m

U-Bahn <6.500m

Straßenbahn <4.500m

Bahnhof <4.000m

Autobahnanschluss <1.500m

Angaben Entfernung Luftlinie / Quelle: OpenStreetMap