

Grundstück mit flexiblen Bebauungsmöglichkeiten in Judenburg - Ihr Bauplatz wartet!



Grundstück in Judenburg

Objektnummer: 1679/1592

Eine Immobilie von RE/MAX Life

Zahlen, Daten, Fakten

Art:	Grundstück
Land:	Österreich
PLZ/Ort:	8750 Judenburg
Kaufpreis:	84.000,00 €
Provisionsangabe:	

3% des Kaufpreises zzgl. 20% USt.

Ihr Ansprechpartner




Yvonne Pojer

RE/MAX Life
Kapuzinerplatz 7
8720 Knittelfeld

T +43 664 91 60 934
H +43 3512 600 11

Gerne stehe ich Ihnen für weitere Informationen oder einen Besichtigungstermin zur Verfügung.

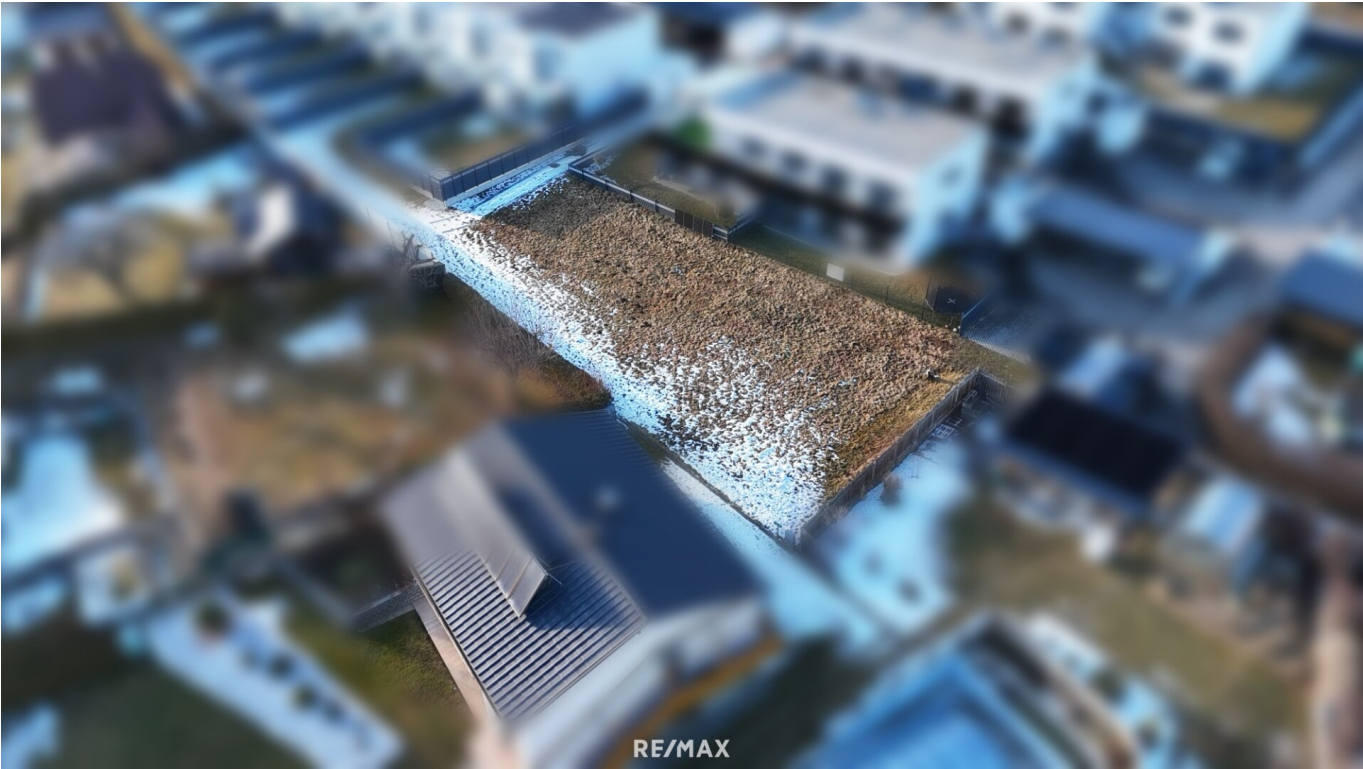







Das Land
Steiermark

Digitaler Atlas Steiermark

Grundstück 73/26

A17 - Geoinformation
Trauttmansdorffgasse 2
A-8010 Graz
geoinformation@stmk.gv.at
<https://gis.stmk.gv.at>



© GIS-Steiermark, BEV, Adressregister (6008/2006)
Keine Haftung für Verfügbarkeit, Vollständigkeit
und Richtigkeit der Darstellung.

Zweck: Wasendorferweg
Ersteller*in: Pojer Yvonne
Karte erstellt am: 11.11.2025

M 1:500

25 m






Das Land
Steiermark

Digitaler Atlas Steiermark Flächenwidmung GST 73/26

A17 - Geoinformation
Trauttmansdorffgasse 2
A-8010 Graz
geoinformation@stmk.gv.at
<https://gis.stmk.gv.at>

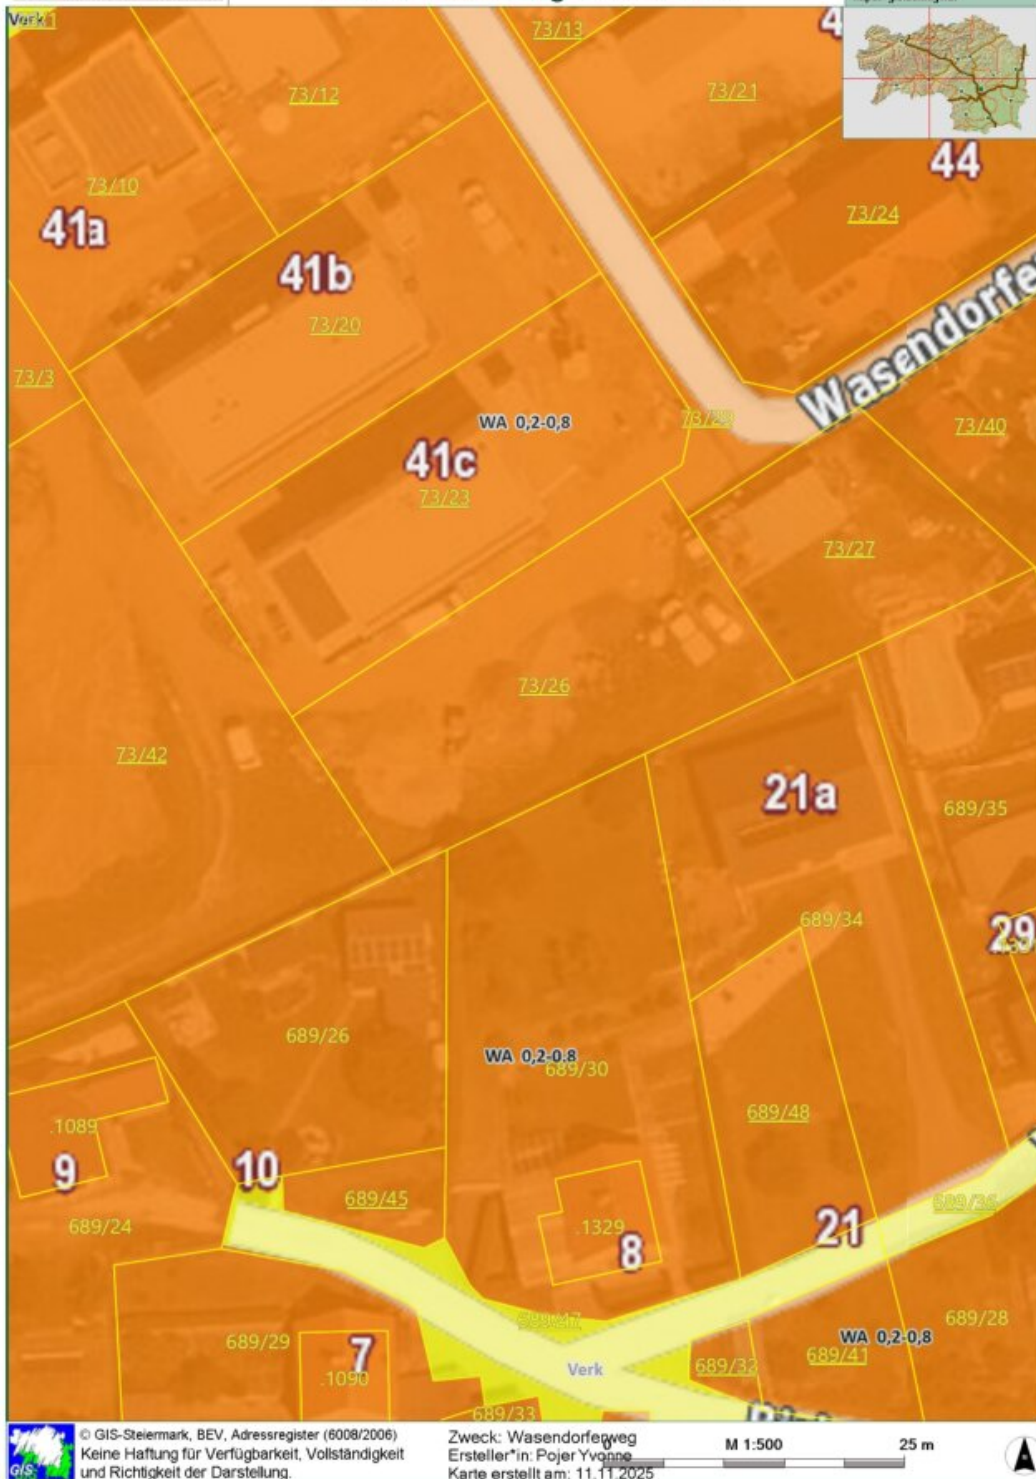

© GIS-Steiermark, BEV, Adressregister (6008/2006)
Keine Haftung für Verfügbarkeit, Vollständigkeit
und Richtigkeit der Darstellung.

Zweck: Wasendorferweg
Ersteller*in: Pojer Yvonne
Karte erstellt am: 11.11.2025

M 1:500

25 m





Objektbeschreibung

Zum Verkauf gelangt ein voll aufgeschlossenes Grundstück am Wasendorferweg in Judenburg, das ideale Voraussetzungen für die Verwirklichung des eigenen Wohntraums bietet.

Die Widmung lautet Allgemeines Wohngebiet mit einer Bebauungsdichte von 0,2–0,8 und eröffnet vielfältige Möglichkeiten der Bebauung. Besonders hervorzuheben ist, dass kein Bauzwang besteht und keine Bebauungsrichtlinien vorgegeben sind – die Planung kann daher flexibel und individuell erfolgen, im Rahmen der gesetzlichen Bestimmungen.

Der Käufer hat die Wahl, das Grundstück alleine zu erwerben oder – auf Wunsch – ein Einfamilienhaus nach persönlichen Vorstellungen planen und errichten zu lassen. Dabei kann auf Wunsch ein erfahrener Experte beratend zur Seite stehen und den gesamten Prozess von der Planung bis zur Umsetzung begleiten.

Das Grundstück ist ab sofort verfügbar, voll aufgeschlossen und kann jederzeit nach Vereinbarung besichtigt werden.

Ich freue mich auf Ihre Anfrage und stehe Ihnen für weitere Informationen gerne zur Verfügung.

Infrastruktur / Entfernungen

Gesundheit

Arzt <500m

Apotheke <1.500m

Krankenhaus <2.000m

Kinder & Schulen

Schule <1.000m

Kindergarten <2.000m

Nahversorgung

Supermarkt <500m

Bäckerei <1.000m
Einkaufszentrum <7.000m

Sonstige

Bank <1.500m
Geldautomat <1.500m
Post <1.000m
Polizei <1.500m

Verkehr

Bus <500m
Autobahnanschluss <1.000m
Bahnhof <1.000m
Flughafen <6.500m

Angaben Entfernung Luftlinie / Quelle: OpenStreetMap