

Produktions- und Lagerhalle mit ca. 72,90 m²



Objektnummer: 1697/1642

Eine Immobilie von Full House Immobilien

Zahlen, Daten, Fakten

Art:	Halle / Lager / Produktion - Halle
Land:	Österreich
PLZ/Ort:	9500 Villach
Baujahr:	1980
Alter:	Neubau
Nutzfläche:	72,90 m ²
Gesamtfläche:	72,90 m ²
Zimmer:	1
Heizwärmebedarf:	B 35,70 kWh / m ² * a
Gesamtenergieeffizienzfaktor:	B 0,90
Kaufpreis:	93.600,00 €
Betriebskosten:	16,74 €
USt.:	1,67 €
Provisionsangabe:	

3% des Kaufpreises zzgl. 20% USt.

Ihr Ansprechpartner



Zollner Ksenia

Full House Immobilien
Schloßbergweg 1
9523 Villach

T +43 676 4217090
H +43 676 4217090



Möchten Sie Ihre Immobilie
verkaufen?


-Bei uns sind Sie richtig.

IHR IMMOBILIENMAKLER
IN VILLACH







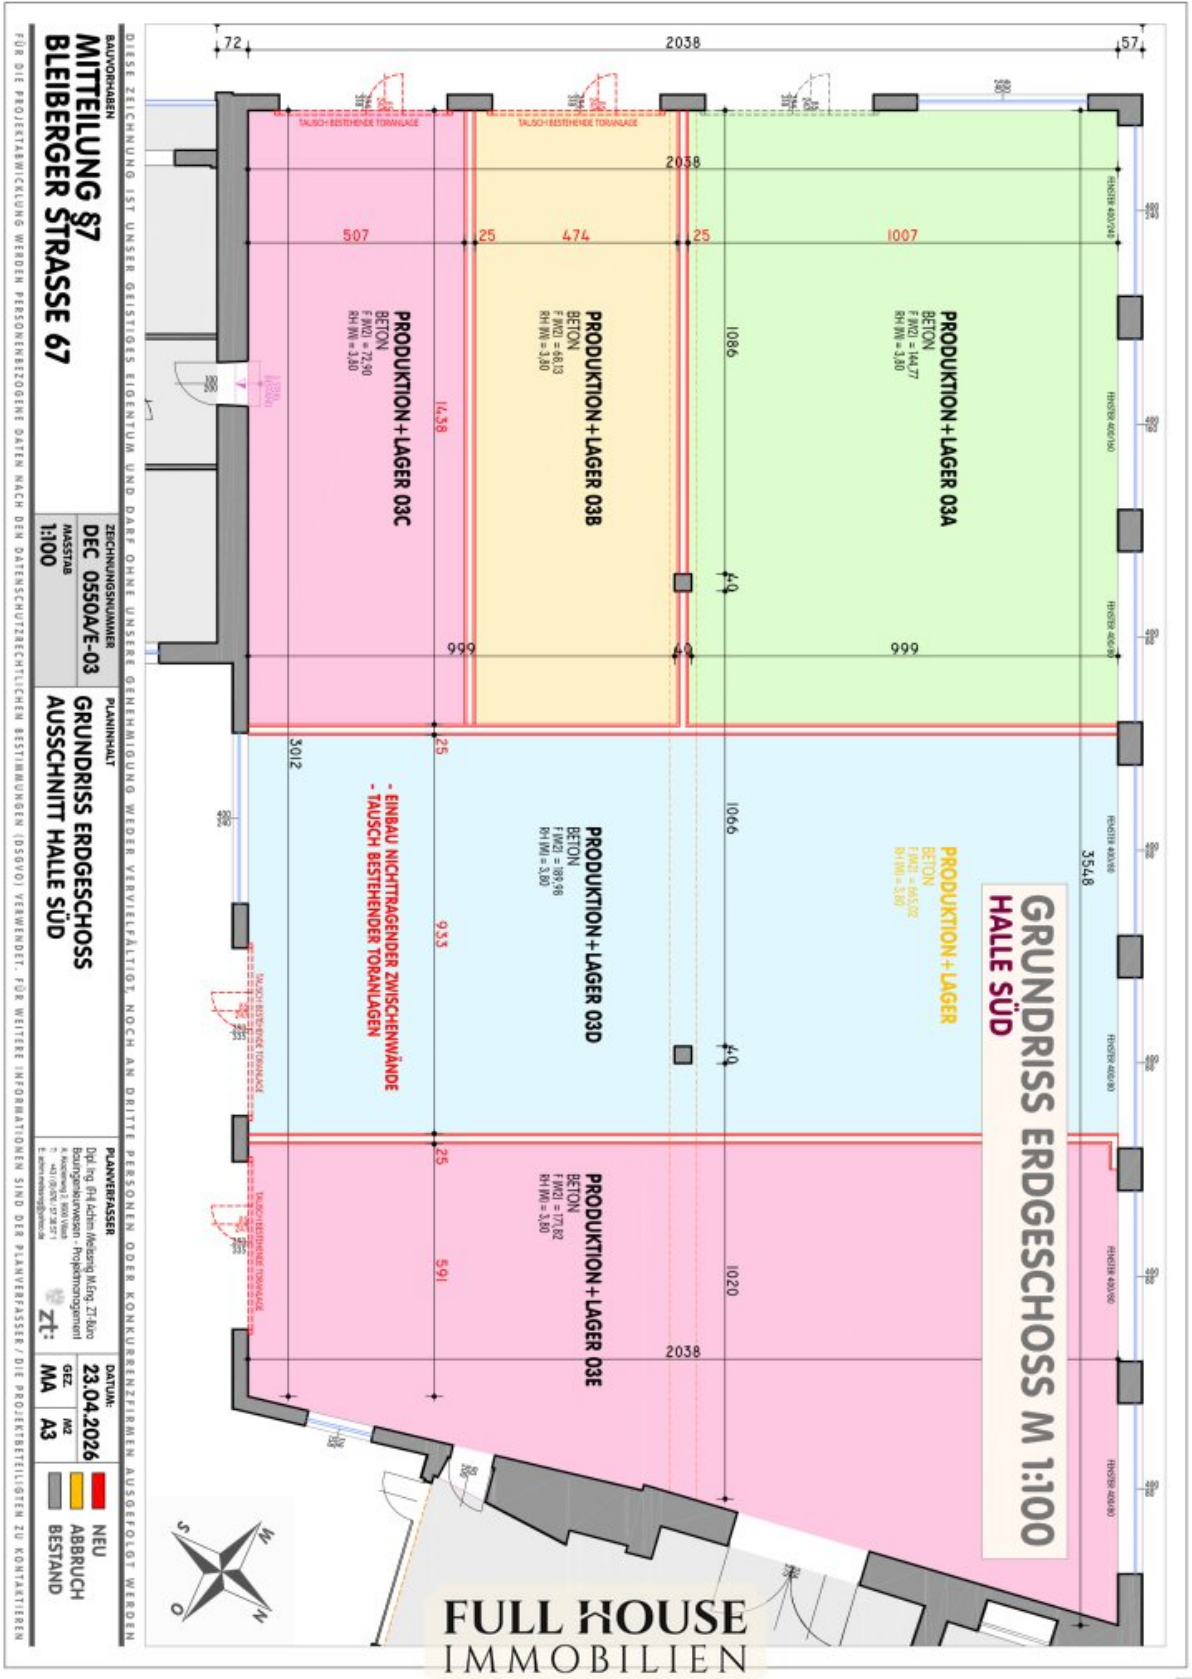

BAUVERHÄLTNISSE
MITTEILUNG S7
BLEIBERGER STRASSE 67

ZEICHNUNGSNUMMER
DEC 0550A/E-03
 MASSSTAB
1:100

PLANNINHALT
GRUNDRISS ERDGESCHOSS
AUSSCHNITT HALLE SÜD

PLANNERFASSEN
 Dipl.-Ing. Ralf Achim Meising, Mfing, ZT Büro
 Bauplanungsleistungen - Projektmanagement
 K. Kochweg 2, 60529 Villa
 T. 069 2676 37 28291
 E. bauplan@meising.de
 www.meising.de
 ZT:
 MA
 A3

STATUS
 NEU
 ABBRUCH
 BESTAND

DIESE ZEICHNUNG IST UNSER GEISTIGES EIGENTUM UND DARE OHNE UNSERE GENEHMIGUNG WEDER VERVIELFÄLTIGT NOCH AN DRITTE PERSONEN ODER KONKURRENZFERNER AUSGETOLOT WERDEN.
 FÜR DIE PROJEKTABWICKLUNG WERDEN PERSONENBEZOGENE DATEN NACH DEN DATENSCHUTZRECHTLICHEN BESTIMMUNGEN (DSGVO) VERWENDET. FÜR WEITERE INFORMATIONEN SIND DIE PLANNERFASSEN/DIE PROJEKTBEZUGLICHEN ZU KONTAKTIEREN

FULL HOUSE
 IMMOBILIEN

Objektbeschreibung

Dieses weitläufige Gewerbeensemble aus dem Baujahr 1980 bietet mit einer Mischung aus **repräsentativen Büroflächen, multifunktionalen Hallen und einem Showroom** die perfekte Infrastruktur für Unternehmen jeder Größe.

Parifizierung

Die gesamte Liegenschaft **befindet sich aktuell im Zuge der Parifizierung**. Dabei werden sämtliche Einheiten in rechtlich selbstständiges **Wohnungseigentum** überführt.

Nach Abschluss **erwerben** Käufer:innen eine klar definierte, **parifizierte Einheit** mit den entsprechenden Anteilen an der Liegenschaft. Die Fertigstellung der Parifizierung ist **voraussichtlich bis Ende 2026 bzw. Anfang 2027** vorgesehen.

Widmung

Das Objekt befindet sich in der **Widmung Bauland – Gewerbegebiet**. Eine Nutzung zu Wohnzwecken bzw. eine **Wohnsitzbegründung ist daher nicht möglich**.

Rücklagen

Aktuell bestehen **keine Rücklagen im Sinne des Wohnungseigentumsgesetzes (WEG)**, da diese erst nach Begründung von Wohnungseigentum gebildet werden können.

Sämtliche bislang angefallenen Kosten für **Instandhaltungen, Reparaturen und Verbesserungen** wurden bis dato vom Alleineigentümer getragen.

Nach erfolgter Parifizierung werden Rücklagen **gemäß den gesetzlichen Bestimmungen** gebildet.

Derzeit fällt noch keine Rücklage an; diese ist daher in den aktuell angegebenen Betriebskosten bzw. monatlichen Kosten nicht enthalten. Die Bildung der gesetzlichen Rücklage erfolgt erst nach Begründung von Wohnungseigentum bzw. nach erfolgter Parifizierung. Die gesetzliche Mindestrücklage beträgt derzeit **€ 1,12 pro m² monatlich**.

Stellplätze

Rund um das Gebäude stehen zahlreiche **Parkflächen** zur Verfügung. **Stellplätze** können je

nach Bedarf und Verfügbarkeit separat angemietet oder gekauft werden. Die **monatliche Miete** beträgt **€ 30,00 netto pro Stellplatz**

Hinweis zur Kaufabwicklung:

Die rechtliche Abwicklung sämtlicher Kaufverträge erfolgt über die Notariatskanzlei

Notariat Oberwandling, Widmannngasse 43, 9500 Villach.

Mit Unterzeichnung eines Kaufanbots gelten folgende Konditionen als vereinbart:

- **1,5 % des Kaufpreises**, mindestens jedoch **EUR 1.500,00**, jeweils **zuzüglich USt und Barauslagen** für die Vertragserrichtung und grundbücherliche Durchführung.
- Bei Fremdfinanzierung fallen zusätzlich **EUR 400,00** **zuzüglich USt und Barauslagen** für die treuhändige Abwicklung mit der finanzierenden Bank samt Eintragung des Pfandrechtes im Grundbuch an.

*Diese Konditionen sind **verbindlicher Bestandteil der Kaufabwicklung**.*

Die **Halle 03C** bietet eine Nutzfläche von **ca. 72,90 m²** und eignet sich ideal als Produktions-, Lager- oder Werkstattfläche. Die Einheit befindet sich im Erdgeschoss der Halle Süd und überzeugt durch ihre klare, offene Hallenstruktur mit gut nutzbarer Fläche.

Der Hallenbereich ist mit einem **Betonboden** ausgestattet und verfügt über eine Raumhöhe von **ca. 3,80 m**. Dadurch bietet die Fläche gute Voraussetzungen für gewerbliche Nutzung, Lagerung, leichte Produktion oder handwerkliche Tätigkeiten.

In der Halle ist **Starkstrom** vorhanden.

Die Abtrennung der einzelnen Halleneinheiten erfolgt mittels **Trockenbauwänden**, wodurch eine klare Gliederung der Flächen geschaffen wird.

Eine **WC-Anlage** wird auf dem Grundstück der Anlage zur Verfügung gestellt.

Die Hallenflächen sind derzeit **nicht beheizt**. Früher befand sich ein **Ölzentralheizsystem in der Halle**, welches an der Decke montiert war.

Insgesamt handelt es sich bei **Halle 03C** um eine kompakte und funktionale Gewerbefläche mit Starkstrom, guter Raumhöhe und vielseitigen Nutzungsmöglichkeiten für Lager, Produktion oder Werkstatt.

Noch nichts gefunden? Wir informieren Sie über geeignete Immobilienangebote noch vor allen anderen.

Legen Sie jetzt Ihren individuellen Suchagenten unter folgendem Link an. Wir schicken Ihnen passende Immobilien exklusiv vorab zu.

[Suchagent anlegen](https://full-house.service.immo/registrieren/de) - <https://full-house.service.immo/registrieren/de>

Wir weisen darauf hin, dass zwischen dem Vermittler und dem zu vermittelnden Dritten ein familiäres oder wirtschaftliches Naheverhältnis besteht.

Der Vermittler ist als Doppelmakler tätig.

? Möchten Sie eine Immobilie verkaufen? - Bei uns sind Sie richtig. ?

+43 676 4217090

Ihr Team der **Full House Immobilien**
Immobilienmakler Ihres Vertrauens

Infrastruktur / Entfernungen

Gesundheit

Arzt <2.000m
Apotheke <1.000m
Klinik <3.000m
Krankenhaus <4.000m

Kinder & Schulen

Schule <1.000m
Kindergarten <1.500m
Universität <6.000m
Höhere Schule <6.000m

Nahversorgung

Supermarkt <1.000m
Bäckerei <1.000m
Einkaufszentrum <1.000m

Sonstige

Geldautomat <1.500m
Bank <1.500m
Post <1.000m
Polizei <1.500m

Verkehr

Bus <500m
Bahnhof <3.000m
Autobahnanschluss <2.000m

Angaben Entfernung Luftlinie / Quelle: OpenStreetMap