# Cooler Grundriss, top Ausstattung, stilvolles Projekt. Ab jetzt zu besichtigen!




**Objektnummer: 296637**

**Eine Immobilie von Schantl ITH Immobilientreuhand GmbH**

# Zahlen, Daten, Fakten

| | |
|---|---|
| Adresse | Kirchenplatz |
| **Art:** | Wohnung |
| **Land:** | Österreich |
| **PLZ/Ort:** | 2301 Groß-Enzersdorf |
| **Baujahr:** | 2026 |
| **Zustand:** | Erstbezug |
| **Alter:** | Neubau |
| **Wohnfläche:** | 65,44 m² |
| **Nutzfläche:** | 67,46 m² |
| **Zimmer:** | 3 |
| **Bäder:** | 1 |
| **WC:** | 2 |
| **Balkone:** | 1 |
| **Heizwärmebedarf:** | B 36,78 kWh / m² * a |
| **Gesamtenergieeffizienzfaktor:** | A 0,81 |
| **Kaufpreis:** | 349.000,00 € |
| **Kaufpreis / m²:** | 5.173,44 € |
| **Provisionsangabe:** | |

3% des Kaufpreises zzgl. 20% USt.

# Ihr Ansprechpartner



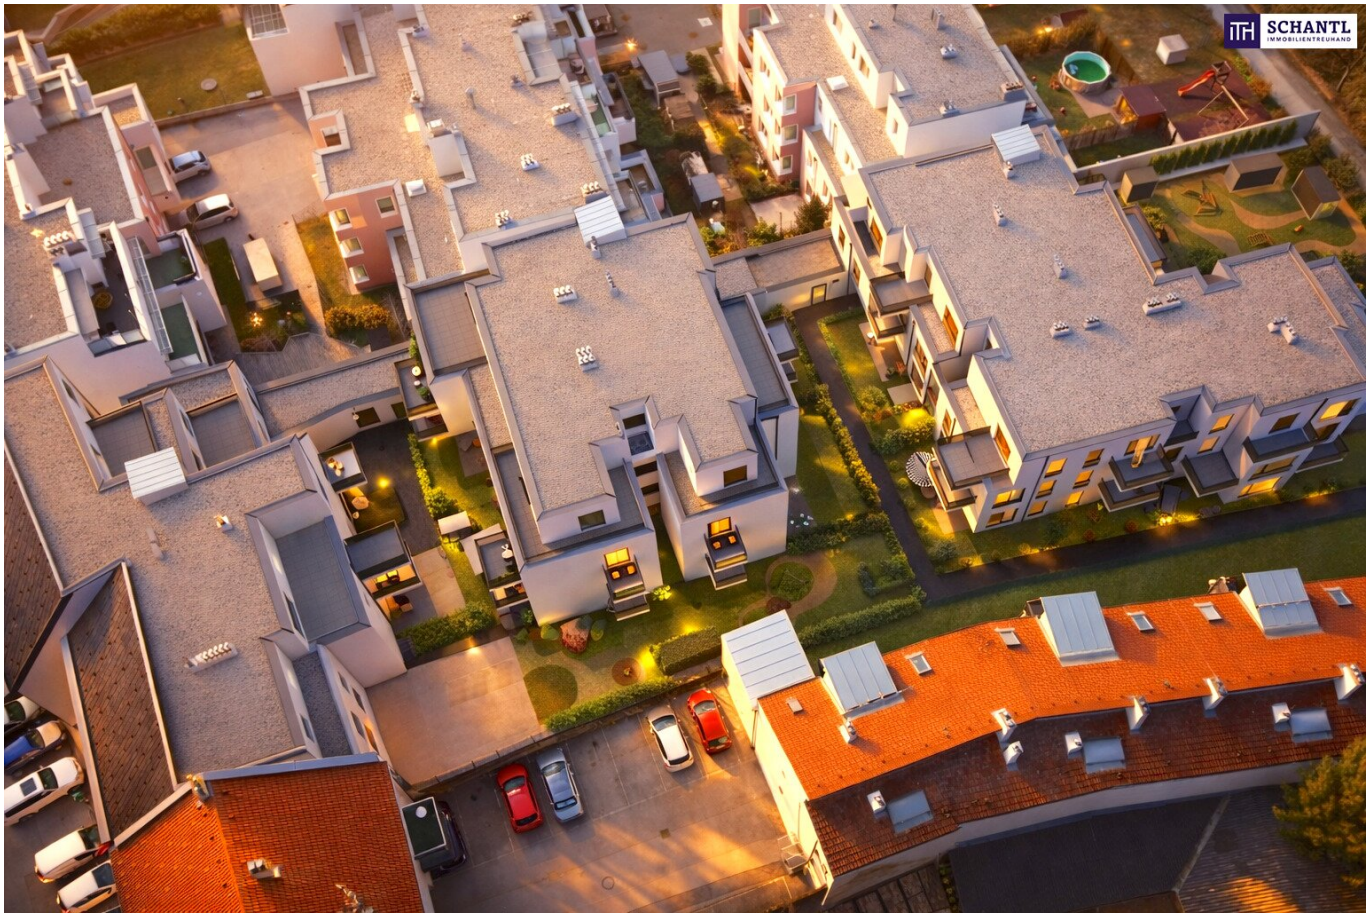
**Mark Prettenthaler**

Schantl ITH Immobilientreuhand GmbH
Passauer Platz 6

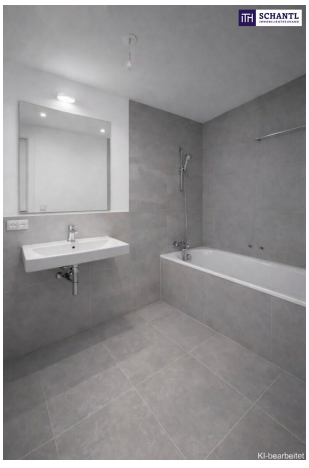









KI-bearbeitet

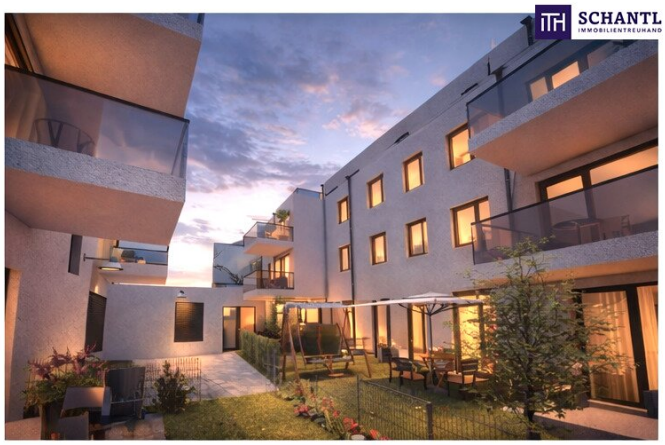

KI-bearbeitet

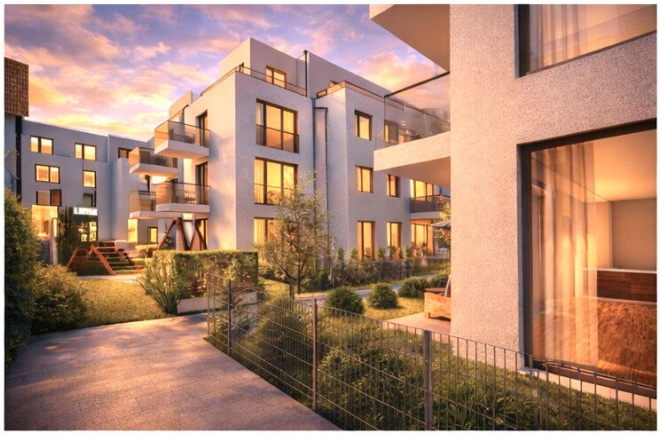

SCHANTL
IMMOBILIENTREUHAND
ZONE
30

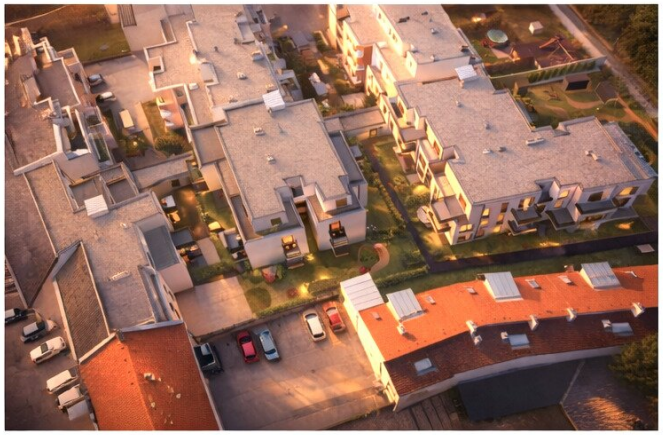

SCHANTL


SCHANTL

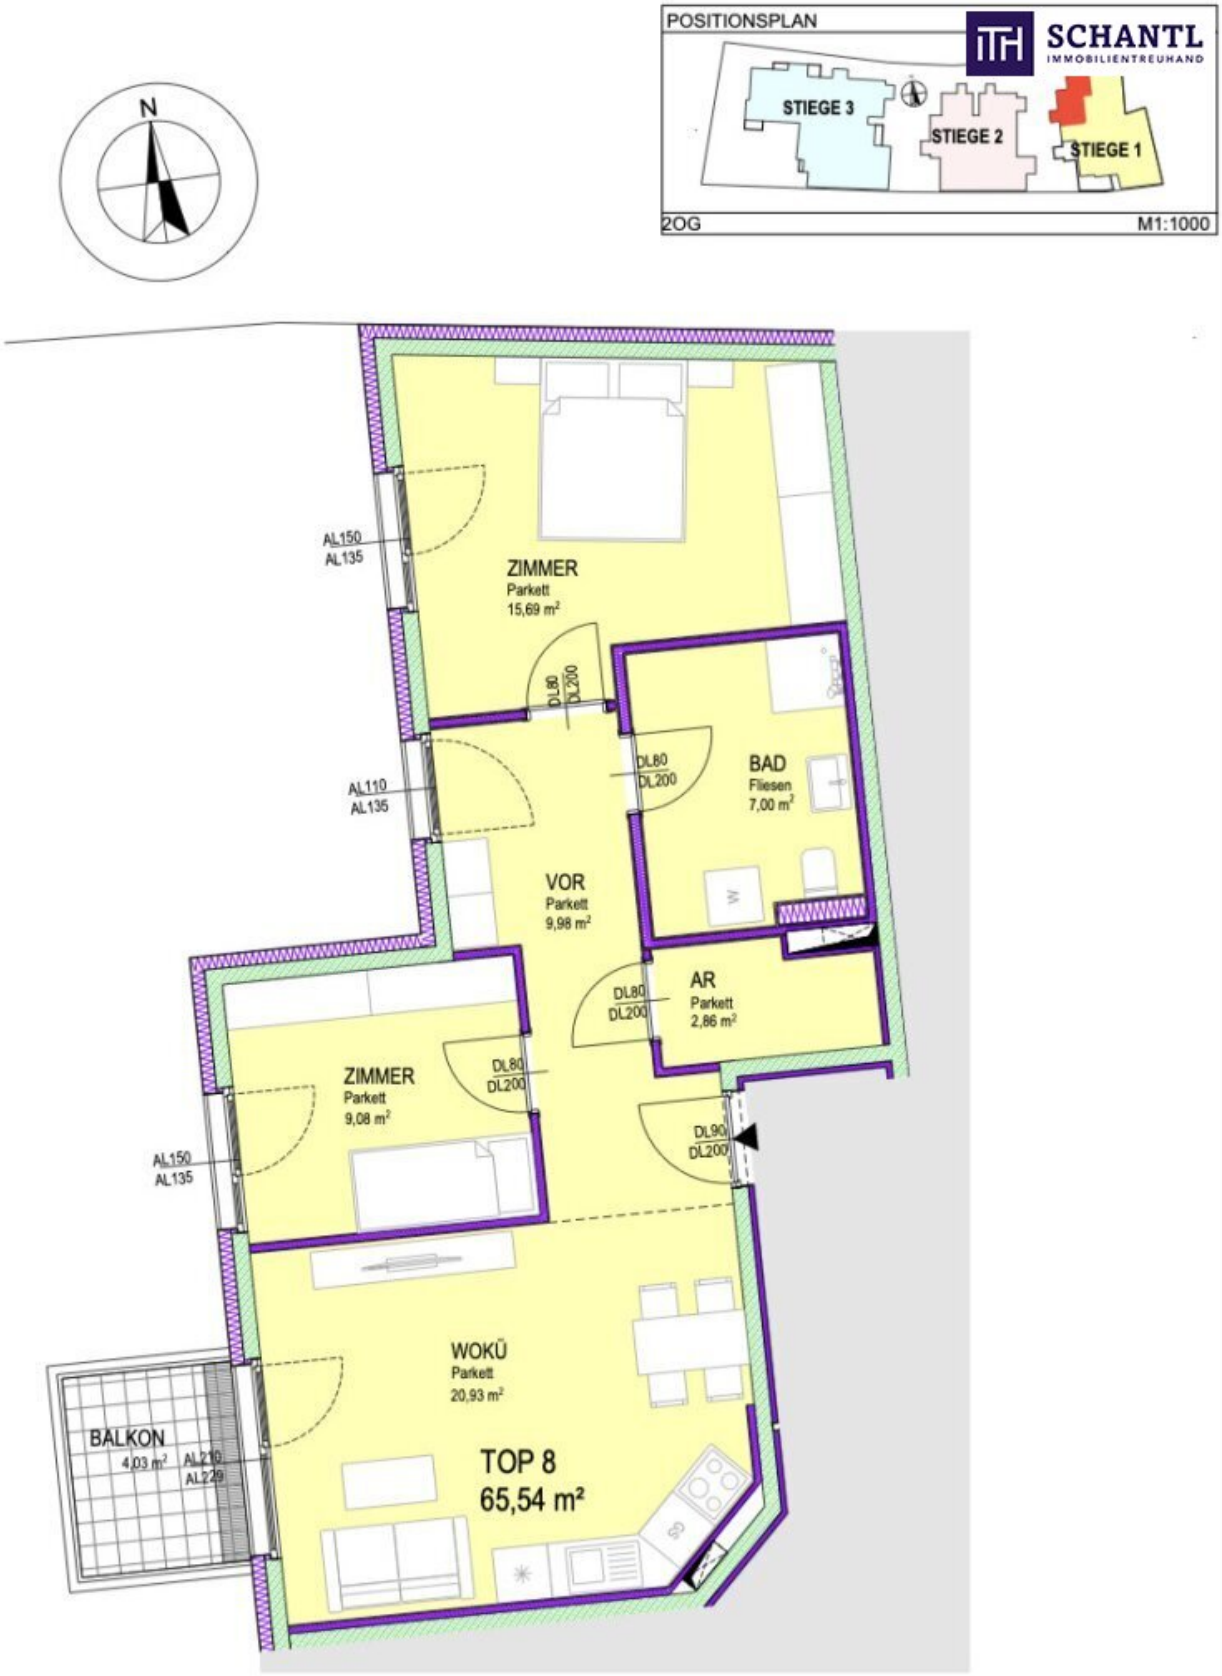













| PLANINHALT | FLÄCHEN | MASSSTAB |
|---|---|---|
| 2OG Stiege 1 Top 8 | **WNFL=** 65,54 m² **Balkon =** 4,03 m² | M1:50 |

# Objektbeschreibung

**Ankommen, durchatmen, zuhause sein.**

Nur wenige Minuten von Wien entfernt entsteht in Groß-Enzersdorf ein Wohnprojekt, das genau den Zeitgeist trifft: **mehr Ruhe, mehr Freiraum und gleichzeitig volle Anbindung** an die Stadt.

Hier beginnt der Tag mit Blick ins Grüne und endet entspannt auf der eigenen Terrasse oder dem Balkon. Die Nähe zur Lobau, weitläufige Naturflächen und ein angenehm gewachsenes Umfeld schaffen ein Wohngefühl, das in dieser Form selten geworden ist.

Die Wohnungen selbst sind so geplant, wie man heute leben möchte: **offen, hell und effizient**. 2 bis 4 Zimmer, Wohnflächen von ca. **45 m² bis 114 m²** und durchdachte Grundrisse bieten Raum für unterschiedlichste Lebenssituationen – **vom kompakten Investment bis zum Familienzuhause**. Jede Einheit verfügt über eine eigene Freifläche und erweitert den Wohnraum ins Freie.

Die **Ausstattung** folgt einem klaren Anspruch: langlebig, hochwertig und komfortabel. Eichenparkett, moderne Fliesen, dreifach verglaste Fenster, elektrische Beschattung und Fußbodenheizung über Fernwärme sorgen für ein angenehmes Wohnklima. In den Dachgeschosswohnungen bietet eine Klimaanlage zusätzlichen Komfort. Lift, Videogegensprechanlage sowie **vorbereitete E-Ladeinfrastruktur** runden das Gesamtbild ab. Die Kombination aus **Qualität, Funktionalität und zeitlosem Design** sorgt für ein angenehmes Wohnklima und langfristige Wertbeständigkeit.

Auch aus Investorensicht überzeugt das Projekt: Die Kombination aus Stadtnähe, Grünlage und funktionalen Grundrissen sorgt für nachhaltige Nachfrage und sehr gute Vermietbarkeit.

**Kurz gesagt: ein Projekt, das nicht nur heute passt, sondern auch morgen noch Sinn macht.**

**Wohnung Top 8 - Stiege 1**

Coole 3 Zimmer Wohnung mit Westbalkon im Innenhof!

Diese attraktive 3-Zimmer-Wohnung überzeugt mit einer effizienten Raumplanung und einem angenehmen Wohngefühl. Ruhig gelegen und optimal geschnitten, bietet sie den idealen Rückzugsort für Paare, kleine Familien oder anspruchsvolle Singles.

Auf rund 65,50 m² Wohnfläche erwartet Sie ein großzügiger **Wohn- und Essbereich mit ca.**

**21 m²**, der als zentraler Lebensmittelpunkt dient. Große Fensterflächen sorgen für viel Tageslicht und schaffen eine freundliche, offene Atmosphäre. Vom Wohnbereich aus gelangen Sie auf den ca. **4 m² großen Balkon** – perfekt für entspannte Stunden im Freien.

Die Wohnung verfügt über zwei gut geschnittene **Zimmer mit je ca. 9 und 15 m²**, die sich ideal als Schlafzimmer, Kinderzimmer oder Homeoffice nutzen lassen. Ein praktischer **Abstellraum** bietet zusätzlichen Stauraum und erhöht den Wohnkomfort im Alltag.

Das Badezimmer ist modern ausgestattet und verfügt über eine **Dusche und WC,** sowie einen Anschluss für die Waschmaschine. Ergänzend steht ein zweites **separates WC** zur Verfügung.

**Eine ideale Wohnung für alle, die kompaktes Wohnen mit durchdachter Raumaufteilung und hoher Lebensqualität kombinieren möchten.**

Wohnfläche: ca. 65,44 m² + Balkon: ca. 4,03 m² + Kellerabteil

**Kaufpreis Endverbraucher: € 349.000,-**

KP Garage (optional): € 19.500,-

Kalkulierte Betriebskosten: € 2,-/m² zzgl. Ust.

**Provision: 3% zzgl. 20% Ust.**

Vereinbaren Sie heute noch einen Termin - wir beraten Sie gerne und zeigen Ihnen alle verfügbaren Einheiten!

www.schantl-ith.at

Bei konkretem Interesse senden wir Ihnen sehr gerne weiterführende Dokumente zu, wie:

o Grundbuchauszug

o Wohnungseigentumsvertrag

o Nutzwertgutachten

o Eigentümerversammlungsprotokoll (Falls vorhanden) etc...

Unser Service für Sie: Wenn Sie sich für diese Immobilie entschieden haben, begleiten wir Sie

gerne vom Kaufanbot weg inkl. Klärung von Sonderwünschen und der Vertragsunterzeichnung über die Wohnungsübergabe bis hin zu diversen Ummeldungen wie Strom und Gas. Entsprechende Formulare oder auch Meldezettel stellen wir Ihnen sehr gerne zur Verfügung.

Gerne unterstützen wir Sie auch bei der Finanzierung Ihres Traumobjekts und finden mit unseren langjährigen Partnern die besten Konditionen für Sie.

www.schantl-ith.at

Wir weisen darauf hin, dass zwischen dem Vermittler und dem zu vermittelnden Dritten ein familiäres oder wirtschaftliches Naheverhältnis besteht.

Der Vermittler ist als Doppelmakler tätig.

**Infrastruktur / Entfernungen**

**Gesundheit**
Arzt <500m
Apotheke <250m
Klinik <4.500m
Krankenhaus <6.750m

**Kinder & Schulen**
Schule <500m
Kindergarten <500m
Universität <1.000m
Höhere Schule <4.000m

**Nahversorgung**
Supermarkt <500m
Bäckerei <500m
Einkaufszentrum <500m

**Sonstige**
Bank <250m
Geldautomat <500m
Post <250m
Polizei <500m

**Verkehr**
Bus <250m
U-Bahn <4.000m
Straßenbahn <5.000m
Bahnhof <4.000m

Autobahnanschluss <7.250m

Angaben Entfernung Luftlinie / Quelle: OpenStreetMap