

**Die perfekte Symbiose aus Privatleben und Business –
Hohe Werte exklusiv**



Objektnummer: 27347

Eine Immobilie von WH2 Immobilienverwertungs GmbH

Zahlen, Daten, Fakten

Adresse	Heiligenstädter Straße
Art:	Wohnung
Land:	Österreich
PLZ/Ort:	1190 Wien
Baujahr:	2026
Zustand:	Erstbezug
Alter:	Neubau
Wohnfläche:	94,72 m ²
Nutzfläche:	94,72 m ²
Zimmer:	3
Bäder:	1
WC:	2
Terrassen:	1
Stellplätze:	1
Garten:	8,92 m ²
Keller:	3,19 m ²
Heizwärmebedarf:	A 32,20 kWh / m ² * a
Gesamtenergieeffizienzfaktor:	A 0,75
Kaufpreis:	732.800,00 €

Ihr Ansprechpartner




Benedikt Wawra

ESTINA Immobilien GmbH
Praterstraße 66/2/19
1020 Wien


H +43 676 331 85 44





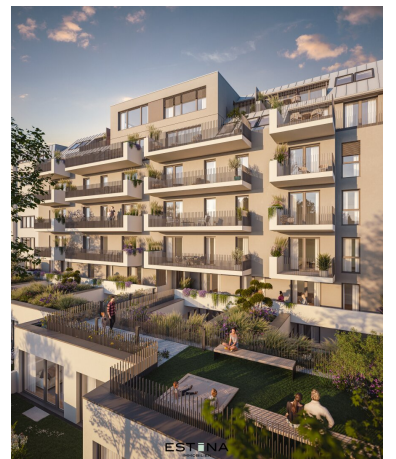



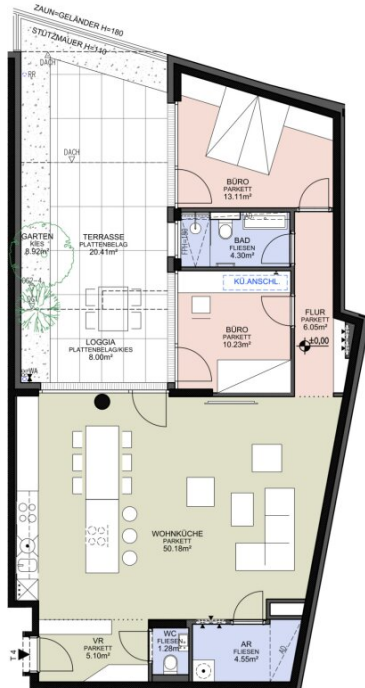

- Büroanteil
- AD Abgehängte Decke
- AR Abstellraum
- AS Absturzsicherung
- BA Bodenablauf
- BHK Badheizkörper
- Elektr. / IT-Verteiler
- FPH Fußbodenheizungsverteiler
- FPH Fertigparapethöhe (±3cm Türschwelle bei FPH 0)
- H= Höhe in cm
- RR Regenfallrohr
- RH Raumhöhe
- SR/VR Schrankraum/Vorraum
- WA Wasseranschluss
- WM Waschmaschine
- GH Geländerhöhe

0 1 2 3 4 5m

M 1:125 / A4


HOT ARCHITEKTUR
ST-GRUPPE

Einrichtungen sind nicht Gegenstand des Vertrages und dienen nur als Vorschlag. Möbelstücke an Außenwänden müssen ausreichend hinterlüftet sein. Boden- und Wandbeläge, Elektro-, Sanitär und sonstige Ausstattung laut Bau- und Ausstattungsbeschreibung. Die Raum- und Wohnungsgrößen können sich durch die Detailplanung geringfügig ändern. Die in den Plänen vorhandenen Abmessungen sind Rohbaumaße und nicht für die Bestellung von Einbaumöbeln verwendbar - Naturmaße erforderlich! Abgehängte Decken und Poterien nach Erfordernis (Abminderung der Raumhöhe). Übersichtspläne sind verbindliche Plankopie, Änderungen vorbehalten.

ESTINA
IMMOBILIEN



HEILIGENSTÄDTER STRASSE

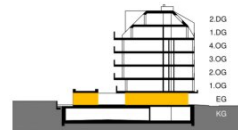


TOP 4

ERDGESCHOSS

3 Zimmer	
WOHN- UND BÜROFLÄCHE	94.80m ²
WOHNFLÄCHE	61.11m ²
BÜROFLÄCHE	33.69m ²
Loggia	8.00m ²
Terrasse	20.41m ²
Garten	8.92m ²
Einlagerungsabteil Nr. 4	3.19m ²
Raumhöhe	2.50 m
Raumhöhe bei AD	2.20 m

Idx-A 07.04.2026

03.03.2025

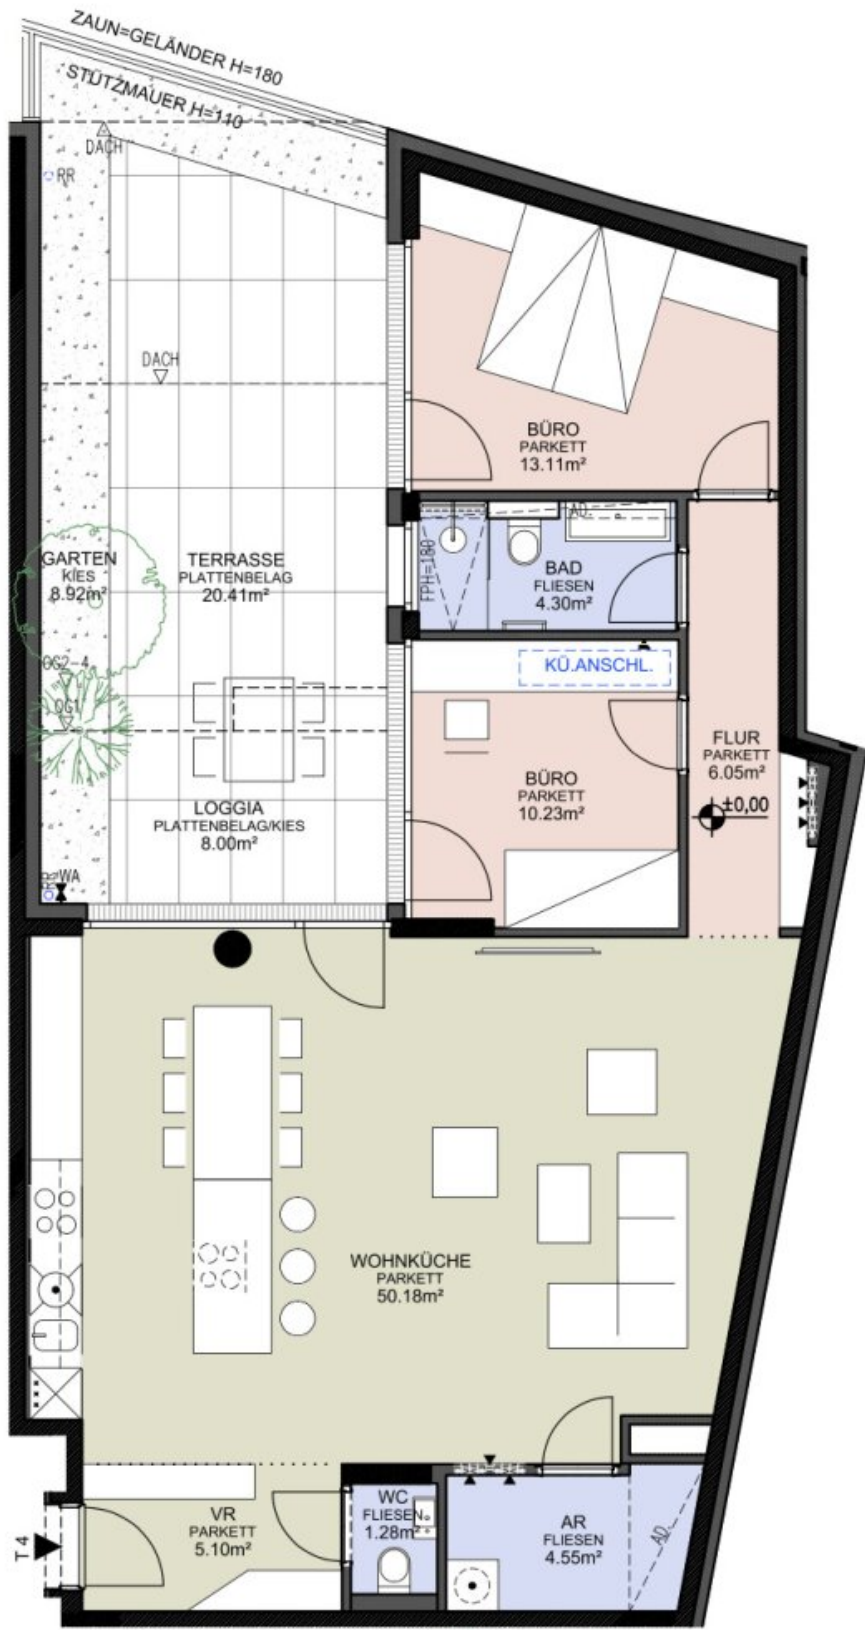

Objektbeschreibung

Die **Stadt ganz nah** – mit all ihren Möglichkeiten, ihrer Dynamik und kurzen Wegen. Und doch gibt es hier Orte, die **Ruhe** schenken und den **Alltag entschleunigen**. Eine Lage, die beides zulässt: **mittendrin sein und gleichzeitig bei sich ankommen**.

Die **Wiener Innenstadt** ist schnell erreichbar, während die **Weinberge Döblings** und der **Donaukanal** quasi vor der Haustür liegen. Ob Joggen entlang des Wassers, Spaziergänge in den Weinbergen oder ein Glas Wein beim Heurigen – die **Lebensqualität** beginnt hier direkt ums Eck.

Die Wohnungen sind **offen, hell und durchdacht** geplant. Große Fensterflächen sorgen für viel Licht, viele Einheiten verfügen über **Balkone, Terrassen oder Eigengärten**. Ob kompakte **Anlegerwohnung oder großzügiges Zuhause** für die Familie: Jede Einheit bietet Raum für individuelle Lebenskonzepte.

Highlights

- 39 Eigentumswohnungen & 4 Atriumwohnungen
- Wohnflächen von ca. 40 m² bis 120 m²
- Balkone, Loggien und Terrassen in vielen Wohnungen
- Hochwertige Ausstattung & Fußbodenheizung
- Begrünter Innenhof mit Spielplatz
- Tiefgarage (Vorbereitung für E-Mobilität)
- Fahrrad- & Kinderwagenräume
- Kellerabteile für jede Einheit
- Erstbezug / Neubau

Raumaufteilung Wohnen (60,84m2 Wohnfläche) / Büro (33,89m2 Bürofläche):

- Vorraum
- geräumige Wohnküche mit Zugang zur Terrasse/Loggia
- 2 Zimmer mit Zugang zur Terrasse/Loggia und Garten
- Badezimmer mit Dusche, Waschbecken, Toilette und Fenster
- großer Abstellraum inkl. Waschmaschinenanschluss
- separate Toilette inkl. Handwaschbecken
- Terrasse/Loggia/Garten

Lage und Infrastruktur:

Hier trifft urbane Dynamik auf naturnahe Erholung: In wenigen Minuten erreicht man die **Wiener Innenstadt**, während gleichzeitig die **Weinberge Döblings** und der **Donaukanal** quasi vor der Haustür liegen. Ob **Joggen oder Radfahren entlang des Wassers, Spaziergänge** in den **Weinbergen** oder ein Glas Wein beim Heurigen – die Lebensqualität beginnt direkt ums Eck. Der **Bus 38A** bringt Sie bequem hinauf Richtung **Kahlenberg**.

Auch im Alltag überzeugt die Umgebung: Der Verkehrsknotenpunkt **Heiligenstadt mit U4 und S-Bahn** ist in wenigen Gehminuten erreichbar, die **Straßenbahnlinie D** befindet sich praktisch vor der Tür. Einkaufsmöglichkeiten, Schulen, Kindergärten sowie vielfältige Gastronomie liegen in unmittelbarer Nähe – ebenso wie das **Q19 Einkaufsquartier** mit **Fitnesscenter**. Die ausgezeichnete Infrastruktur macht den Standort sowohl für Eigennutzer als auch für Mieter besonders attraktiv.

Kosten:

Kaufpreis: € 732.800,- exkl. 20% USt. für Anleger (€ 812.400,- für Endnutzer)

Provisionsfrei für den Käufer!

Ein Stellplatz um € 31.660,- exkl. 20% USt. für Anleger und € 38.000,- für Endnutzer kann zusätzlich erworben werden.

Kontakt:

Bei Fragen oder zur Vereinbarung eines Besichtigungstermins wenden Sie sich bitte an Herrn **Benedikt Wawra** unter **wawra@estina.at** oder mobil unter **0676 331 85 44**.