

Luxuriöses Wohnen auf Villenniveau – mit Pool, Sauna und privater Rückzugsoase



Objektnummer: 27498

Eine Immobilie von WH2 Immobilienverwertungs GmbH

Zahlen, Daten, Fakten

Adresse	Hackenbergweg
Art:	Haus - Villa
Land:	Österreich
PLZ/Ort:	1190 Wien
Baujahr:	2022
Zustand:	Erstbezug
Alter:	Neubau
Nutzfläche:	129,73 m ²
Zimmer:	4
Bäder:	2
WC:	3
Balkone:	1
Terrassen:	1
Garten:	191,75 m ²
Heizwärmebedarf:	C 44,80 kWh / m ² * a
Gesamtenergieeffizienzfaktor:	A+ 0,61
Kaufpreis:	1.533.570,00 €

Ihr Ansprechpartner






Benedikt Wawra

ESTINA Immobilien GmbH
Praterstraße 66/2/19
1020 Wien

H +43 676 331 85 44

Gerne stehe ich Ihnen für weitere Informationen oder einen Besichtigungstermin zur Verfügung.

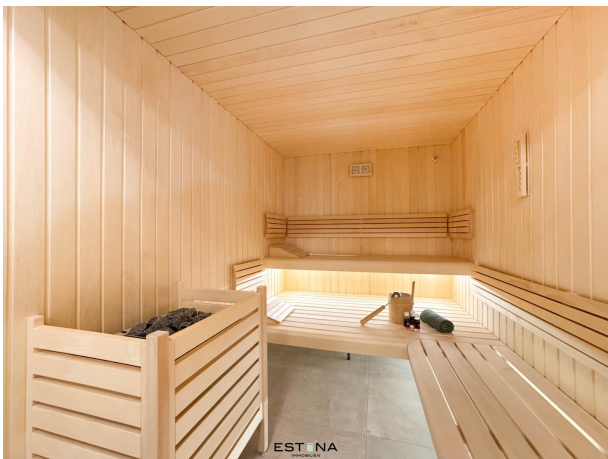

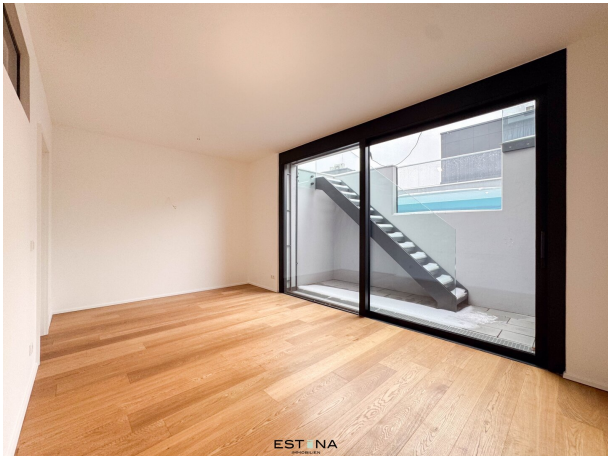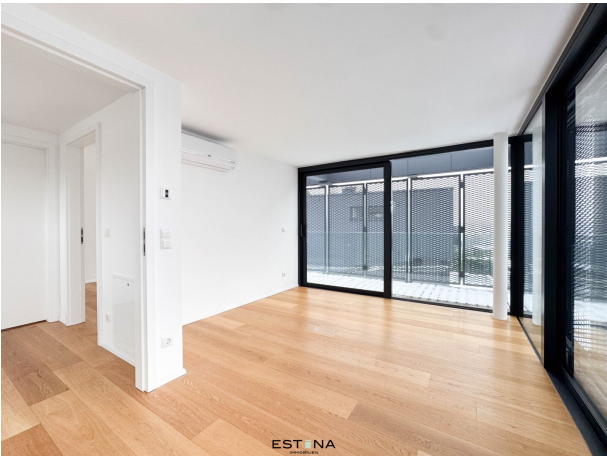





ESTINA

Hackenbergweg 43
1190 Wien


Villa 1 · UG, EG

Nutzfläche 129,70 m²
Terrasse 31,77 m²
Balkon 6,65 m²

1	Ruhebereich	5,79 m ²
2	Stiegenhaus	9,21 m ²
3	Sauna	6,39 m ²
4	Zimmer	27,77 m ²
5	Bad	7,30 m ²
6	WC	1,68 m ²
7	Technikraum	5,45 m ²
8	Gang	2,63 m ²
9	Wohnküche	29,04 m ²
10	WC	1,28 m ²



Untergeschoß

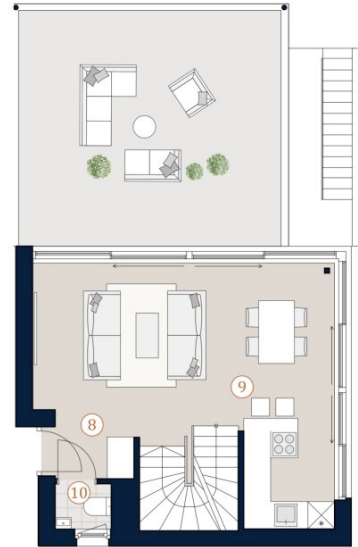

Erdgeschoß

A4 | M 1:100

0 5




Die in der Plandarstellung dargestellte Möblierung ist schematisch und dient ausschließlich zur Illustration. Diese Darstellungen sind unverbindliche Plankopien. Der Planung und Ausführung sind Änderungen vorbehalten.
Es gilt die Bau- und Ausstattungsbeschreibung. Sämtliche Maße sind Rohbaumaße. Planstand: Oktober 2022

ESTINA
IMMOBILIEN



Untergeschoß **ESTINA**
IMMOBILIEN

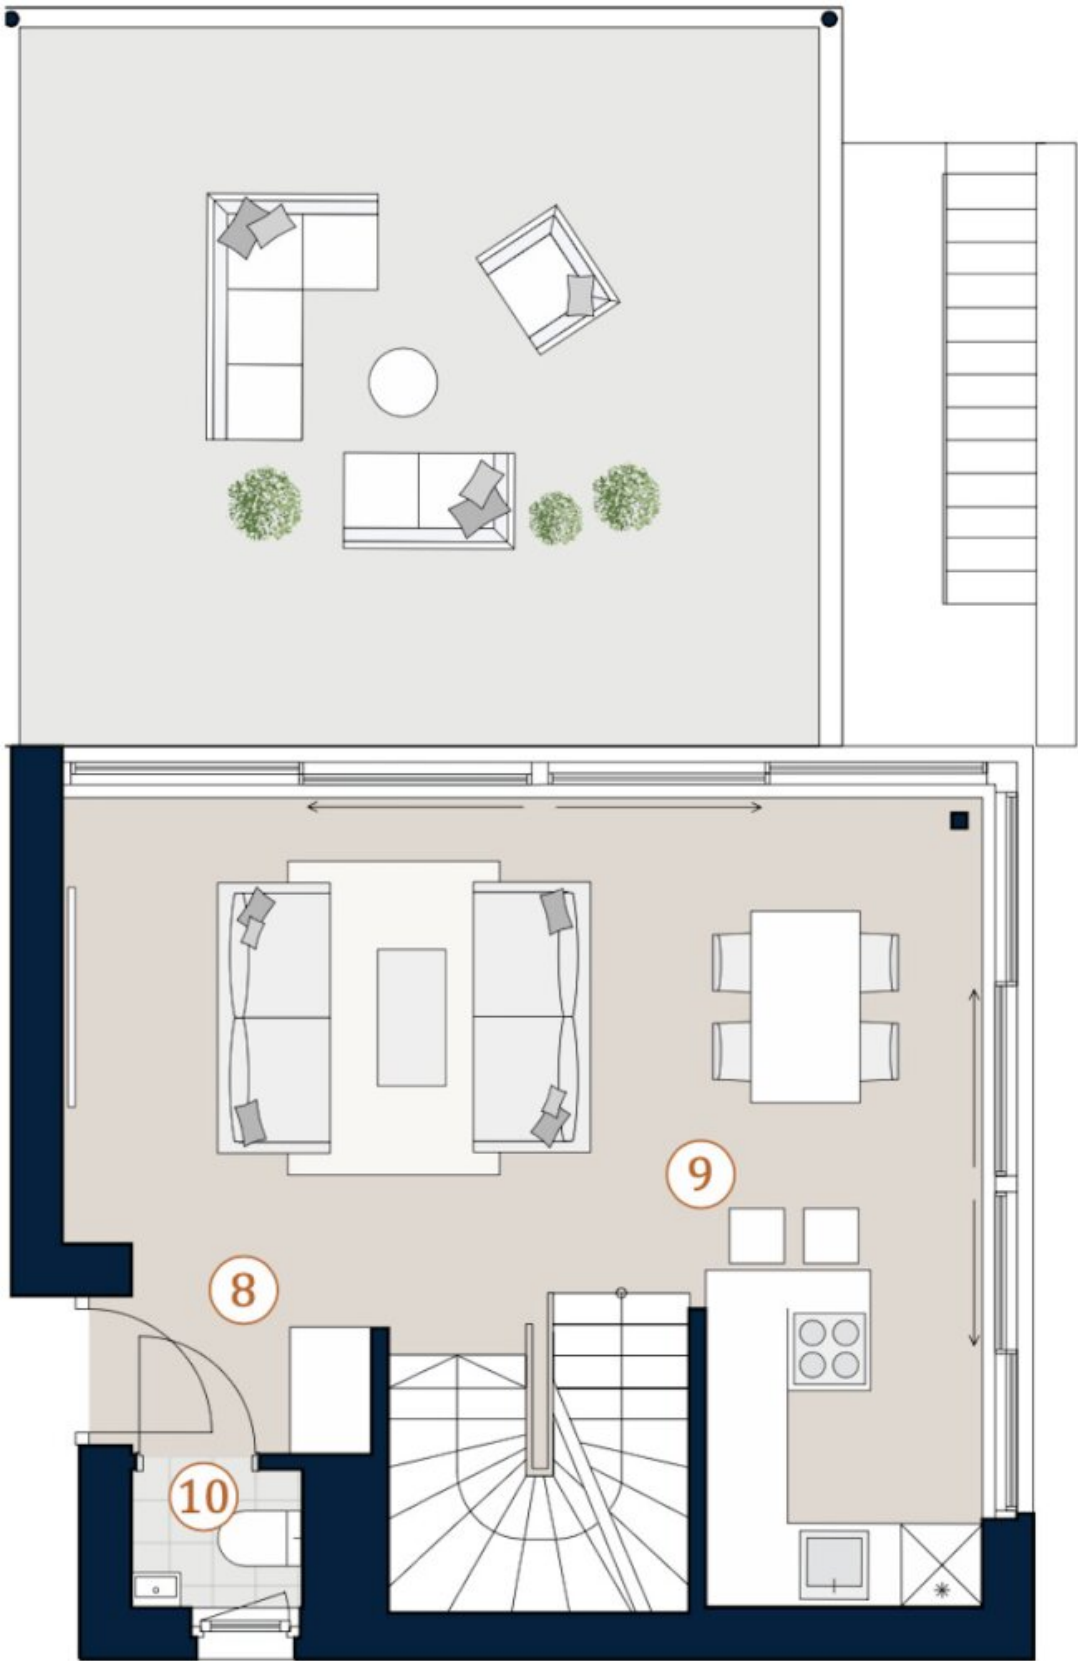


Erdgeschoss **STINA**
IMMOBILIEN

Hackenbergweg 43
1190 Wien

Villa 1 · OG

Nutzfläche	129,70 m²
Terrasse	31,77 m²
Balkon	6,65 m²
11 Gang	2,36 m²
12 Zimmer	15,28 m²
13 Zimmer	10,01 m²
14 Bad	5,51 m²

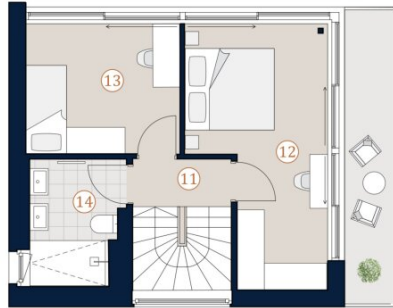

Obergeschoß




Übersicht | Lage

A4 | M 1:100

0 5



Die in der Plandarstellung dargestellte Möblierung ist schematisch und dient ausschließlich zur Illustration. Diese Darstellungen sind unverbindliche Plankopien. Der Planung und Ausführung sind Änderungen vorbehalten.
Es gilt die Bau- und Ausstattungsbeschreibung. Sämtliche Maße sind Rohbaumaße. Planstand: Oktober 2022

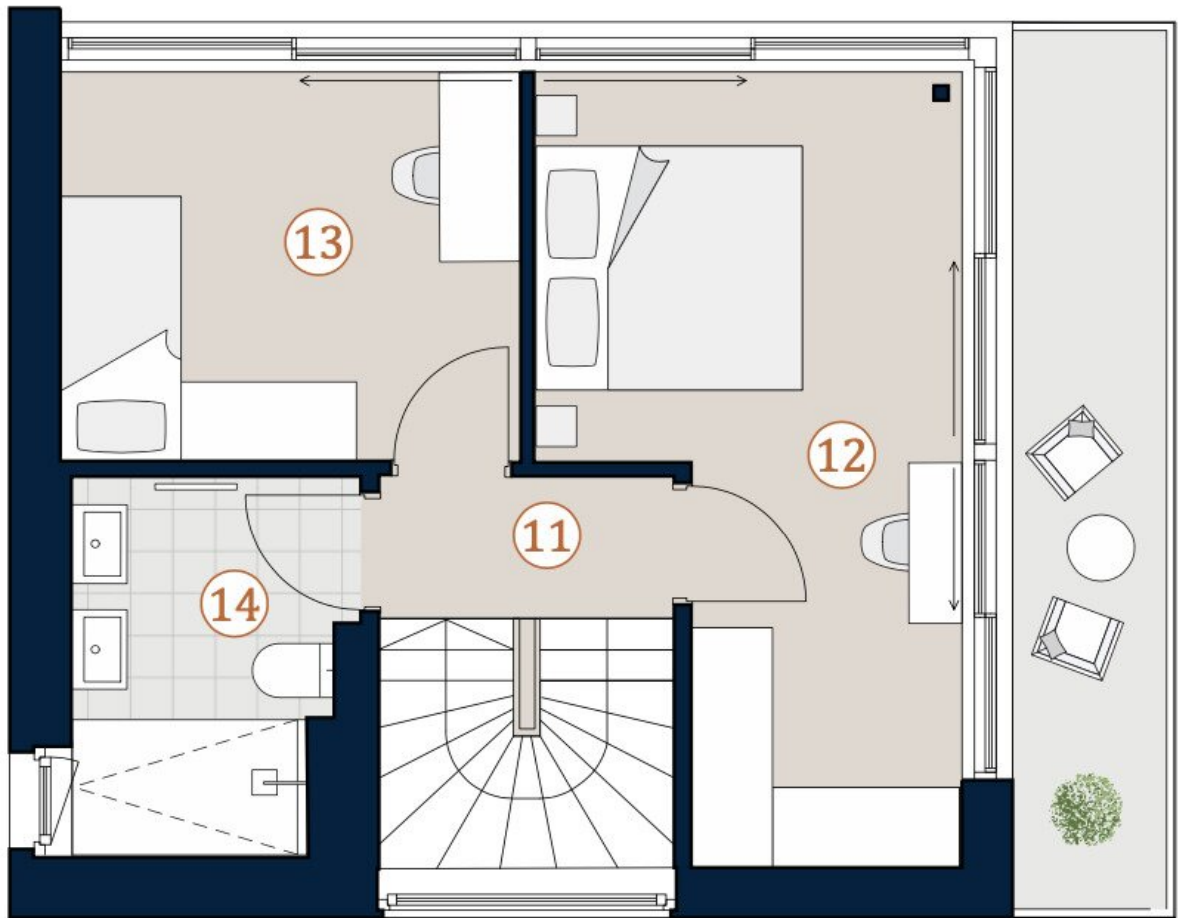

Obergeschoß **ESTINA**
IMMOBILIEN

Objektbeschreibung

In den **UNIQUE Villen** verschmelzen **anspruchsvolle Architektur, edle Materialien** und **modernste Technik** zu einem **Wohnkonzept der Extraklasse**. Hochwertige Eichendielen verleihen den Innenräumen eine warme, natürliche Eleganz, während großzügige Fensterflächen **lichtdurchflutete Wohnräume** schaffen und den Blick in die **umliegende Natur** öffnen. Die stilvoll gestalteten Bäder begeistern mit exklusivem Feinsteinzeug und erstklassigen Markensanitärprodukten und verwandeln den Alltag in ein **Spa-ähnliches Erlebnis**. Intelligente Komfortlösungen wie ein integriertes **Audiosystem im Bad** sowie eine innovative **Smart-Home-Steuerung** für Licht und Raumklima runden das Wohnerlebnis ab – für höchsten Wohnkomfort auf Knopfdruck, jederzeit und überall.

Highlights:

- Hochwertige Eichendielen
- Holz-Alu-Fenster mit Isolierverglasung
- Fußbodenheizung
- Elektrischer Sonnenschutz
- Klimaanlage
- Vorbereitung für Außenküchen
- E-Ladestation optional
- Smart-Home-Steuerung
- Sauna und Outdoor-Pool
- PKW-Stellplätze in der Anlage - teilweise mit Carport

- Aufbewahrungsbox für Gartengeräte

Raumaufteilung Erdgeschoss:

- Vorraum
- helle Wohnküche mit Zugang zur Terrasse und Garten
- Toilette mit Handwaschbecken
- Ausgang zur Terrasse, Garten und Pool

Raumaufteilung Obergeschoss:

- Gang
- 2 lichtdurchflutende Schlafzimmer, eines davon mit Balkon
- Badezimmer mit Walk-In Dusche, Doppelwaschbecken und Toilette

Raumaufteilung Untergeschoss:

- Masterbedroom mit Badezimmer (Badewanne, Walk-In Dusche, Waschbecken und Toilette)
- Sauna mit angrenzenden Badezimmer (Walk-In Dusche und Waschbecken)
- Wirtschaftsraum mit Waschmaschinenanschluss
- Toilette mit Handwaschbecken

Lage und Infrastruktur:

Durch die ideale Wohnlage sind Sie sehr gut an den öffentlichen Verkehr angebunden. In **rund 4 Gehminuten** erreicht man die **Buslinien 35A**, die Sie in nur 6 Minuten zur **S-Bahn Station Krottenbachstraße** bringt oder in weiteren 10 Minuten zur **U6 Station Nussdorfer Straße**. Mit der S-Bahn erreicht man in 4 Minuten unter anderem die **U4 Heiligenstadt**.

In unmittelbarer Nähe gibt es sowohl einen **Billa** als auch einen **Spar**, die Ihnen für den täglichen Bedarf zur Verfügung stehen.

Bei einem gemütlichen Spaziergang erreicht man in wenigen Gehminuten, **Neustift am Walde**, wo bekannte **Heurige wie der "Fuhrgassl-Huber" und der "Heuriger Wolff"** zu finden sind. Das **Wiener Zentrum** ist bequem unter einer halben Stunde sowohl mit dem Auto als auch den öffentlichen Verkehrsmitteln erreichbar.

Kosten:

Kaufpreis: € 1.533.570,- exkl. 20% USt. für Anleger (€ 1.649.000,- für Endnutzer)

Provision: 3% des Kaufpreises zzgl. 20% USt.

Kontakt:

Bei Fragen oder zur Vereinbarung eines Besichtigungstermins wenden Sie sich bitte an Herrn **Benedikt Wawra** unter **wawra@estina.at** oder mobil unter **0676 331 85 44**.