

Exklusive Villen im 19. Bezirk – Wohnen mit Privatsphäre, Wellness und Klasse



Objektnummer: 27774

Eine Immobilie von WH2 Immobilienverwertungs GmbH

Zahlen, Daten, Fakten

Adresse	Hackenbergweg
Art:	Haus - Villa
Land:	Österreich
PLZ/Ort:	1190 Wien
Baujahr:	2022
Zustand:	Erstbezug
Alter:	Neubau
Nutzfläche:	129,70 m²
Zimmer:	4
Bäder:	2
WC:	4
Balkone:	1
Terrassen:	1
Garten:	191,93 m²
Heizwärmebedarf:	C 44,80 kWh / m² * a
Gesamtenergieeffizienzfaktor:	A+ 0,61
Kaufpreis:	1.385.700,00 €

Ihr Ansprechpartner





Benedikt Wawra


ESTINA Immobilien GmbH
Praterstraße 66/2/19
1020 Wien

H +43 676 331 85 44

Gerne stehe ich Ihnen für weitere Informationen oder einen Besichtigungstermin zur Verfügung.



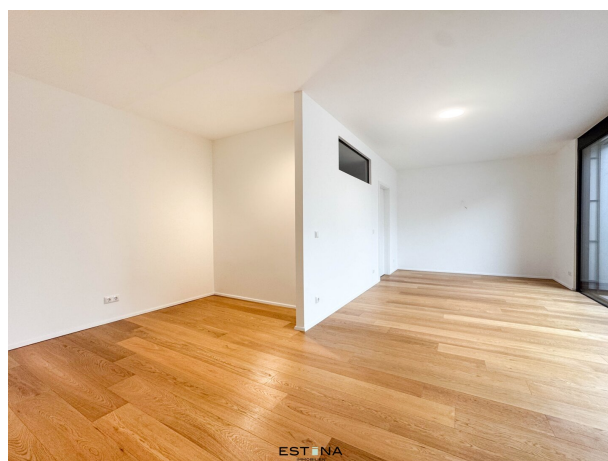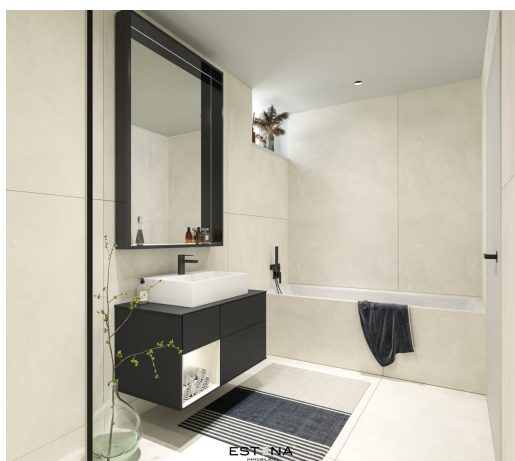

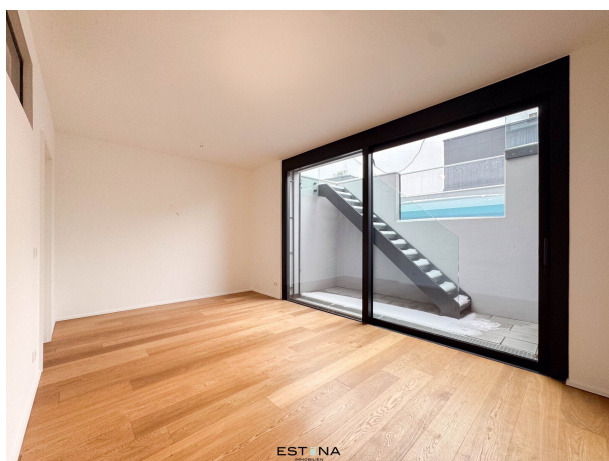




Hackenbergweg 43 1190 Wien


Villa 13 • UG, EG

Nutzfläche	129,79 m ²
Terrasse	33,44 m ²
Balkon	7,37 m ²

1	Ruhebereich	6,42 m ²
2	Stiegenhaus	9,10 m ²
3	Sauna	5,54 m ²
4	Zimmer	27,02 m ²
5	Bad	7,74 m ²
6	WC	1,91 m ²
7	Technikraum	6,25 m ²
8	Gang	2,53 m ²
9	Wohnküche	28,58 m ²
10	WC	1,48 m ²

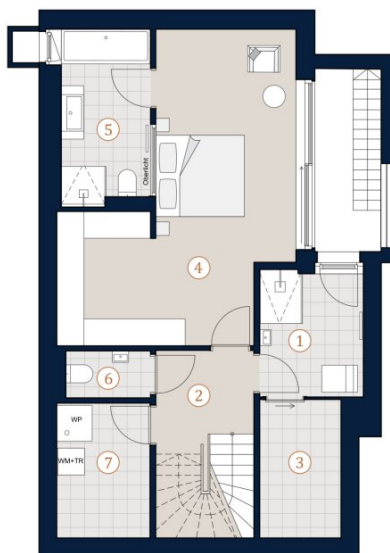

Untergeschoß

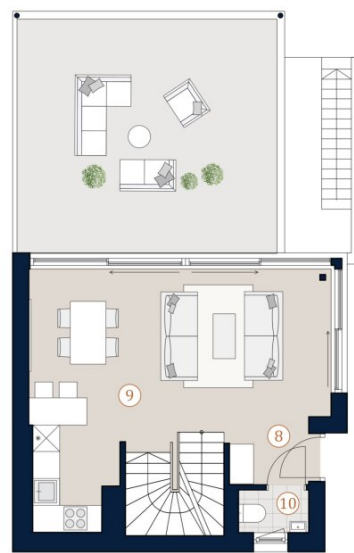

Erdgeschoß


A4 | M 1:100

0 5




Die in der Plandarstellung dargestellte Möblierung ist schematisch und dient ausschließlich zur Illustration. Diese Darstellungen sind unverbindliche Plankopien. Der Planung und Ausführung sind Änderungen vorbehalten.
Es gilt die Bau- und Ausstattungsbeschreibung. Sämtliche Maße sind Rohbaumasse. Planstand: Oktober 2022

ESTINA
IMMOBILIEN

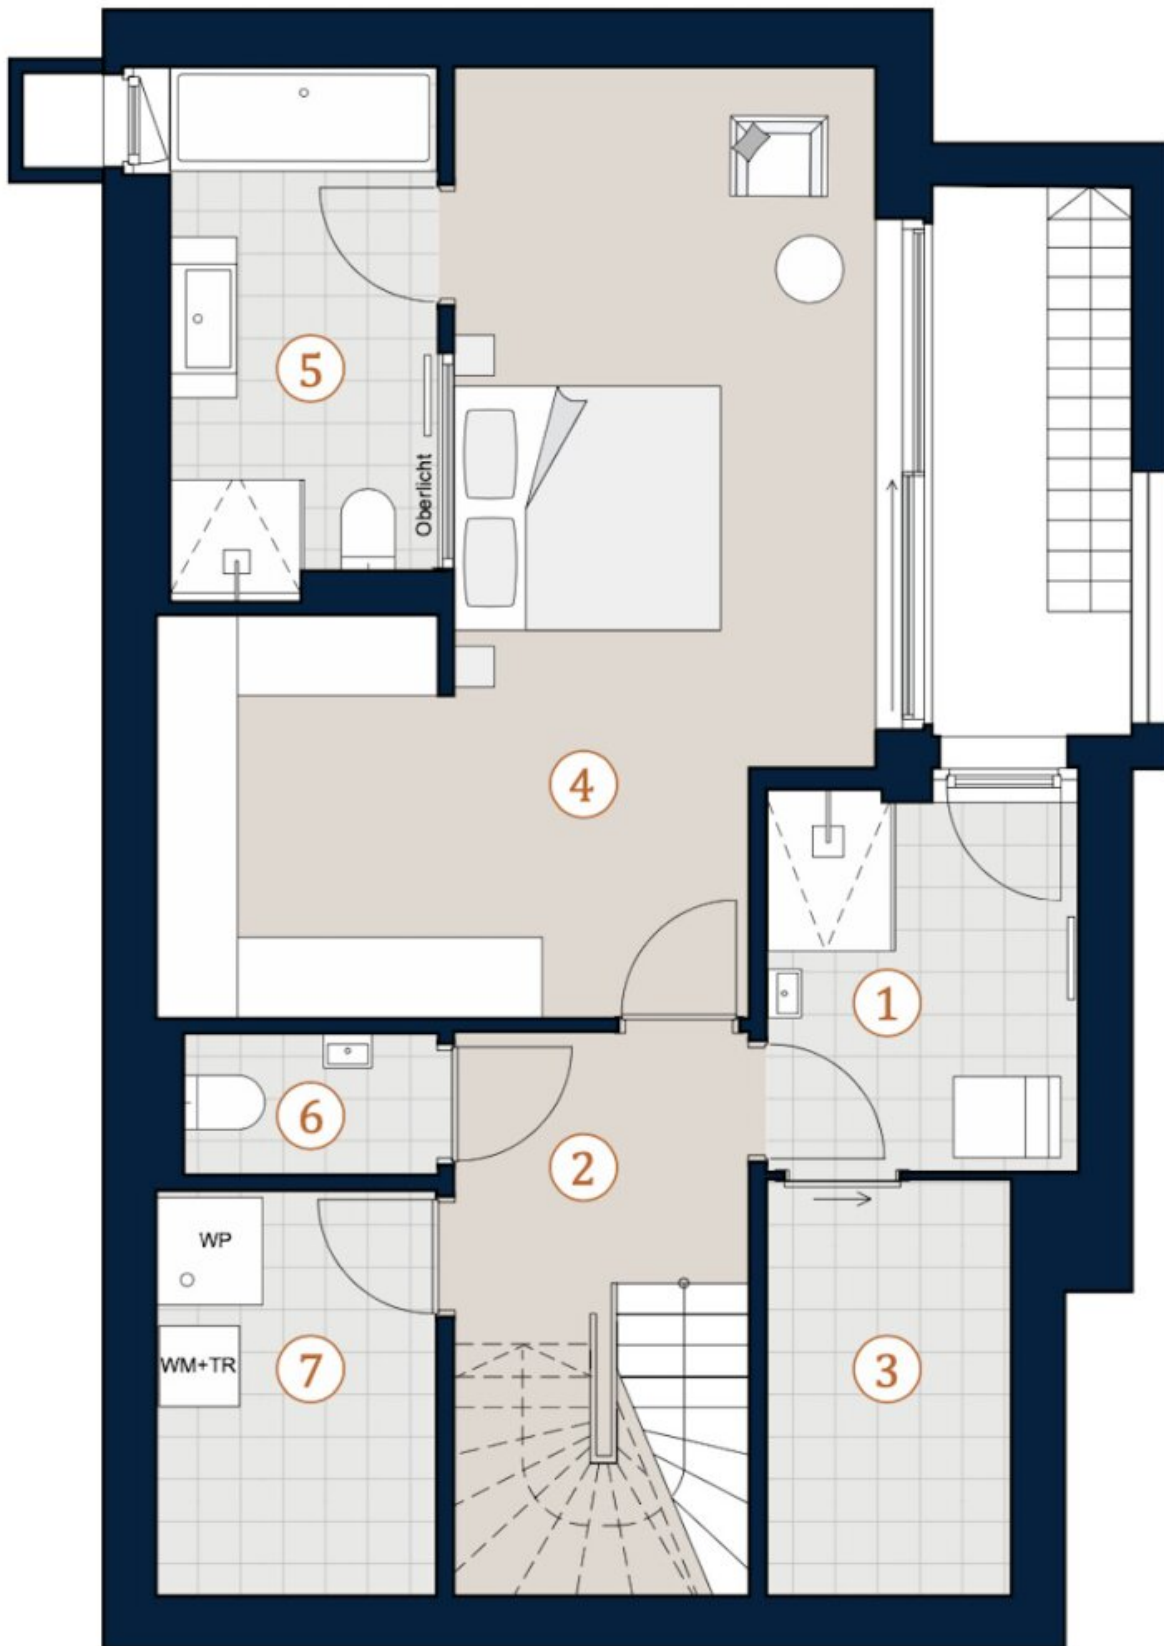

Untergeschoß **EST NA**
IMMOBILIEN

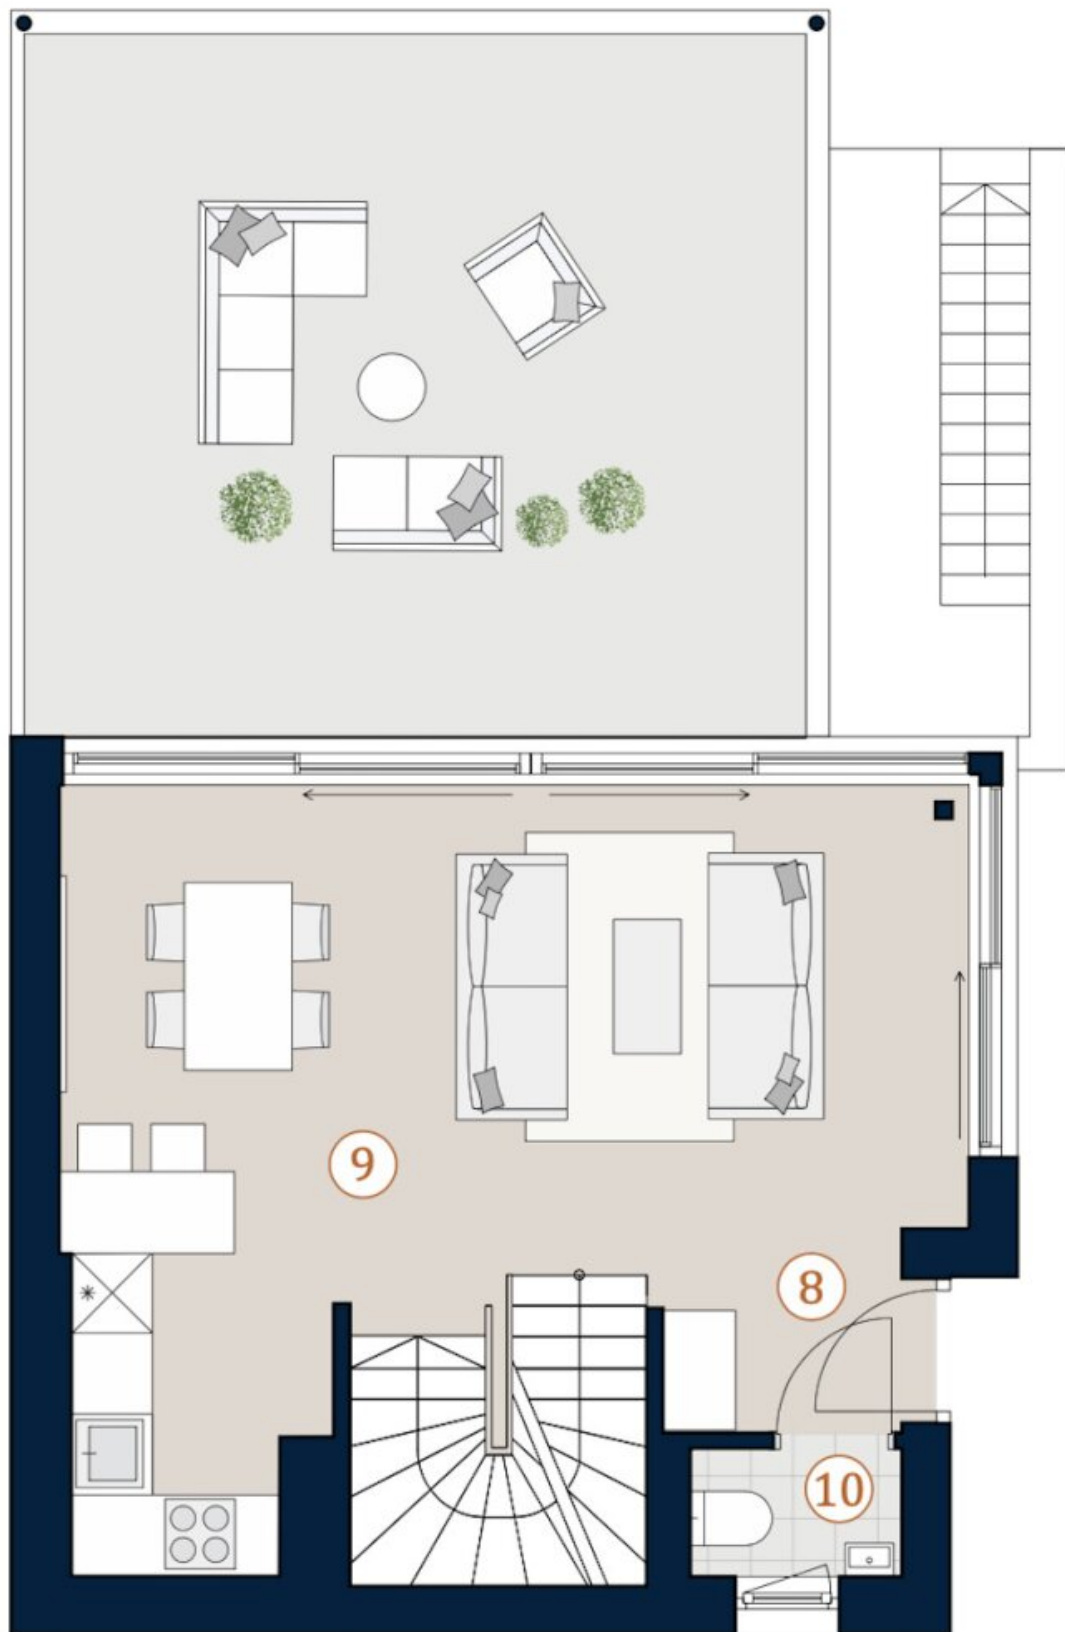


Erdgeschoß **EST**  **NA**
IMMOBILIEN

Hackenberglweg 43
1190 Wien

Villa 13 • OG

Nutzfläche	129,79 m ²
Terrasse	33,44 m ²
Balkon	7,37 m ²

11	Gang	2,36 m ²
12	Zimmer	16,01 m ²
13	Zimmer	10,01 m ²
14	Bad	4,84 m ²

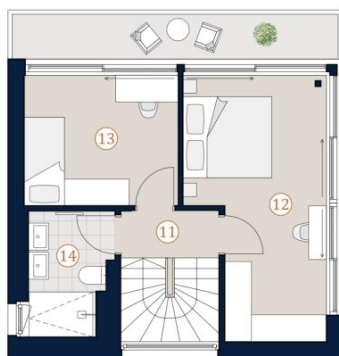

Obergeschoß


A4 | M 1:100

0 5




Die in der Plandarstellung dargestellte Möblierung ist schematisch und dient ausschließlich zur Illustration. Diese Darstellungen sind unverbindliche Plankopien. Der Planung und Ausführung sind Änderungen vorbehalten.
Es gilt die Bau- und Ausstattungsbeschreibung. Sämtliche Maße sind Rohbaumasse. Planstand: Oktober 2022

ESTINA
IMMOBILIEN

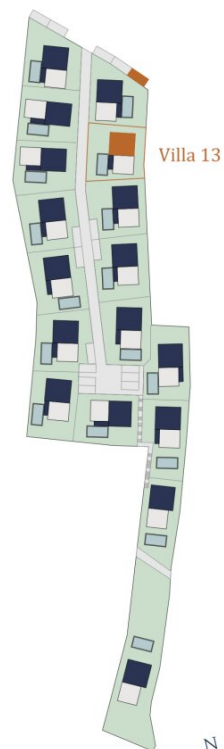

Übersicht | Lage

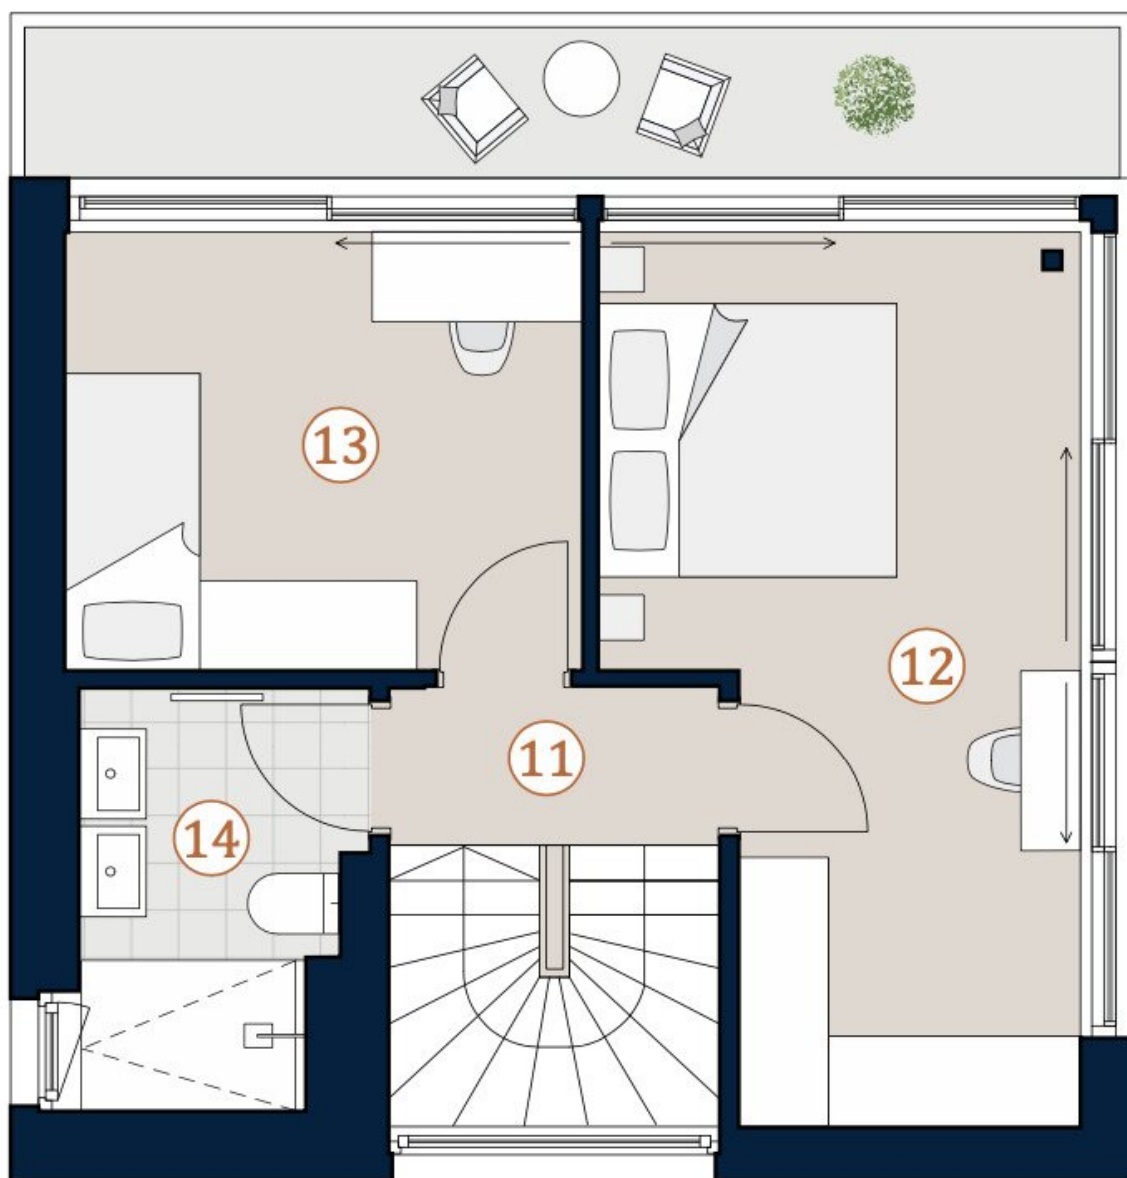

Obergeschoß

EST  NA
IMMOBILIEN

Objektbeschreibung

In den **UNIQUE Villen** verschmelzen **anspruchsvolle Architektur, edle Materialien** und **modernste Technik** zu einem **Wohnkonzept der Extraklasse**. Hochwertige Eichendielen verleihen den Innenräumen eine warme, natürliche Eleganz, während großzügige Fensterflächen **lichtdurchflutete Wohnräume** schaffen und den Blick in die **umliegende Natur** öffnen. Die stilvoll gestalteten Bäder begeistern mit exklusivem Feinsteinzeug und erstklassigen Markensanitärprodukten und verwandeln den Alltag in ein **Spa-ähnliches Erlebnis**. Intelligente Komfortlösungen wie ein integriertes **Audiosystem im Bad** sowie eine innovative **Smart-Home-Steuerung** für Licht und Raumklima runden das Wohnerlebnis ab – für höchsten Wohnkomfort auf Knopfdruck, jederzeit und überall.

Highlights:

- Hochwertige Eichendielen
- Holz-Alu-Fenster mit Isolierverglasung
- Fußbodenheizung
- Elektrischer Sonnenschutz
- Klimaanlage
- Vorbereitung für Außenküchen
- E-Ladestation optional
- Smart-Home-Steuerung
- Sauna und Outdoor-Pool
- PKW-Stellplätze in der Anlage - teilweise mit Carport

- Aufbewahrungsbox für Gartengeräte

Raumaufteilung Erdgeschoss:

- Vorraum
- lichtdurchflutende Wohnküche mit Zugang zur Terrasse und Garten
- Toilette mit Handwaschbecken
- Ausgang zur Terrasse, Garten und Pool

Raumaufteilung Obergeschoss:

- Vorraum
- 2 lichtdurchflutende Schlafzimmer, eines davon mit Balkon
- Badezimmer mit Walk-In Dusche, Doppelwaschbecken und Toilette

Raumaufteilung Untergeschoss:

- Masterbedroom mit Badezimmer (Badewanne, Walk-In Dusche, Waschbecken und Toilette)
- Sauna mit angrenzenden Badezimmer (Walk-In Dusche und Waschbecken)
- Wirtschaftsraum mit Waschmaschinenanschluss
- Toilette mit Handwaschbecken

Lage und Infrastruktur:

Durch die ideale Wohnlage sind Sie sehr gut an den öffentlichen Verkehr angebunden. In **rund 4 Gehminuten** erreicht man die **Buslinien 35A**, die Sie in nur 6 Minuten zur **S-Bahn Station Krottenbachstraße** bringt oder in weiteren 10 Minuten zur **U6 Station Nussdorfer Straße**. Mit der S-Bahn erreicht man in 4 Minuten unter anderem die **U4 Heiligenstadt**.

In unmittelbarer Nähe gibt es sowohl einen **Billa** als auch einen **Spar**, die Ihnen für den täglichen Bedarf zur Verfügung stehen.

Bei einem gemütlichen Spaziergang erreicht man in wenigen Gehminuten, **Neustift am Walde**, wo bekannte **Heurige wie der "Fuhrgassl-Huber" und der "Heuriger Wolff"** zu finden sind. Das **Wiener Zentrum** ist bequem unter einer halben Stunde sowohl mit dem Auto als auch den öffentlichen Verkehrsmitteln erreichbar.

Kosten:

Kaufpreis: € 1.385.700,- exkl. 20% USt. für Anleger (€ 1.490.000,- für Endnutzer)

Provision: 3% des Kaufpreises zzgl. 20% USt.

Kontakt:

Bei Fragen oder zur Vereinbarung eines Besichtigungstermins wenden Sie sich bitte an Herrn **Benedikt Wawra** unter **wawra@estina.at** oder mobil unter [0676 331 85 44](tel:06763318544).