

Wohnpark Kornhäusel | Dachgeschosswohnung mit Terrasse tollem Fernblick zu verkaufen



Objektnummer: 38642


Eine Immobilie von Wohnkonzept Immobilien GmbH

Zahlen, Daten, Fakten

Adresse	Kornhäuselgasse 7
Art:	Wohnung - Etage
Land:	Österreich
PLZ/Ort:	1200 Wien
Baujahr:	1993
Zustand:	Gepflegt
Alter:	Neubau
Wohnfläche:	69,24 m ²
Nutzfläche:	69,24 m ²
Gesamtfläche:	76,22 m ²
Zimmer:	2
Bäder:	1
WC:	1
Terrassen:	1
Keller:	3,00 m ²
Heizwärmebedarf:	B 30,60 kWh / m ² * a
Gesamtenergieeffizienzfaktor:	B 0,84
Kaufpreis:	299.000,00 €
Betriebskosten:	117,71 €
USt.:	14,35 €
Provisionsangabe:	

3% des Kaufpreises zzgl. 20% USt.


Ihr Ansprechpartner

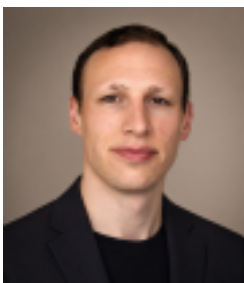


André Kostadinov





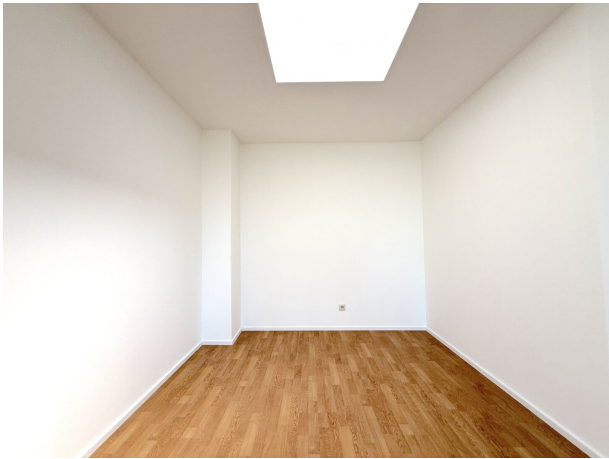


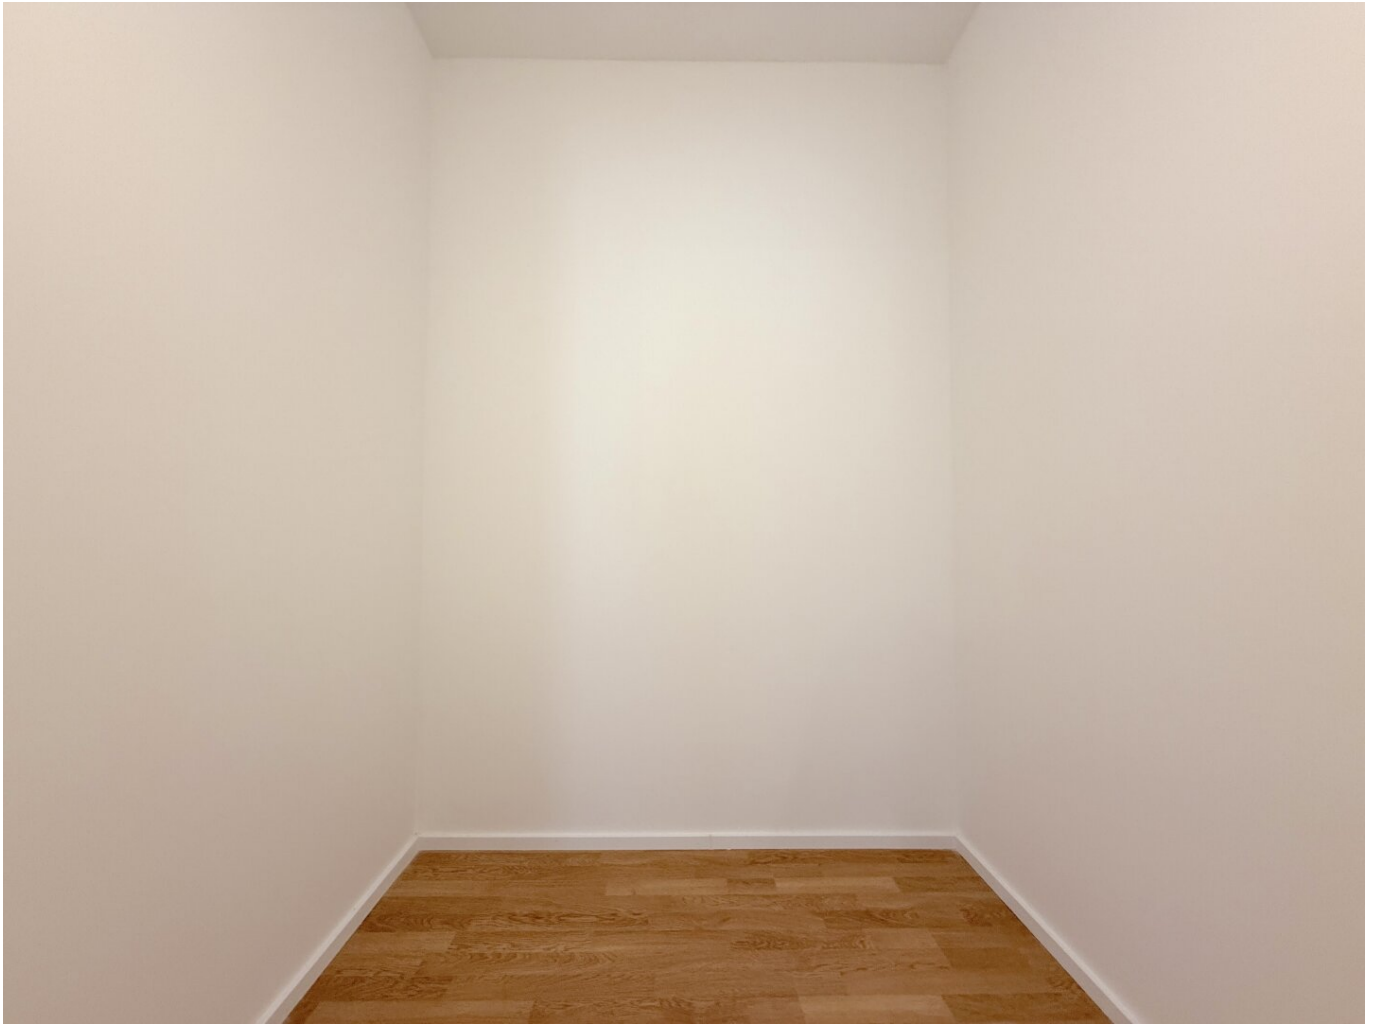









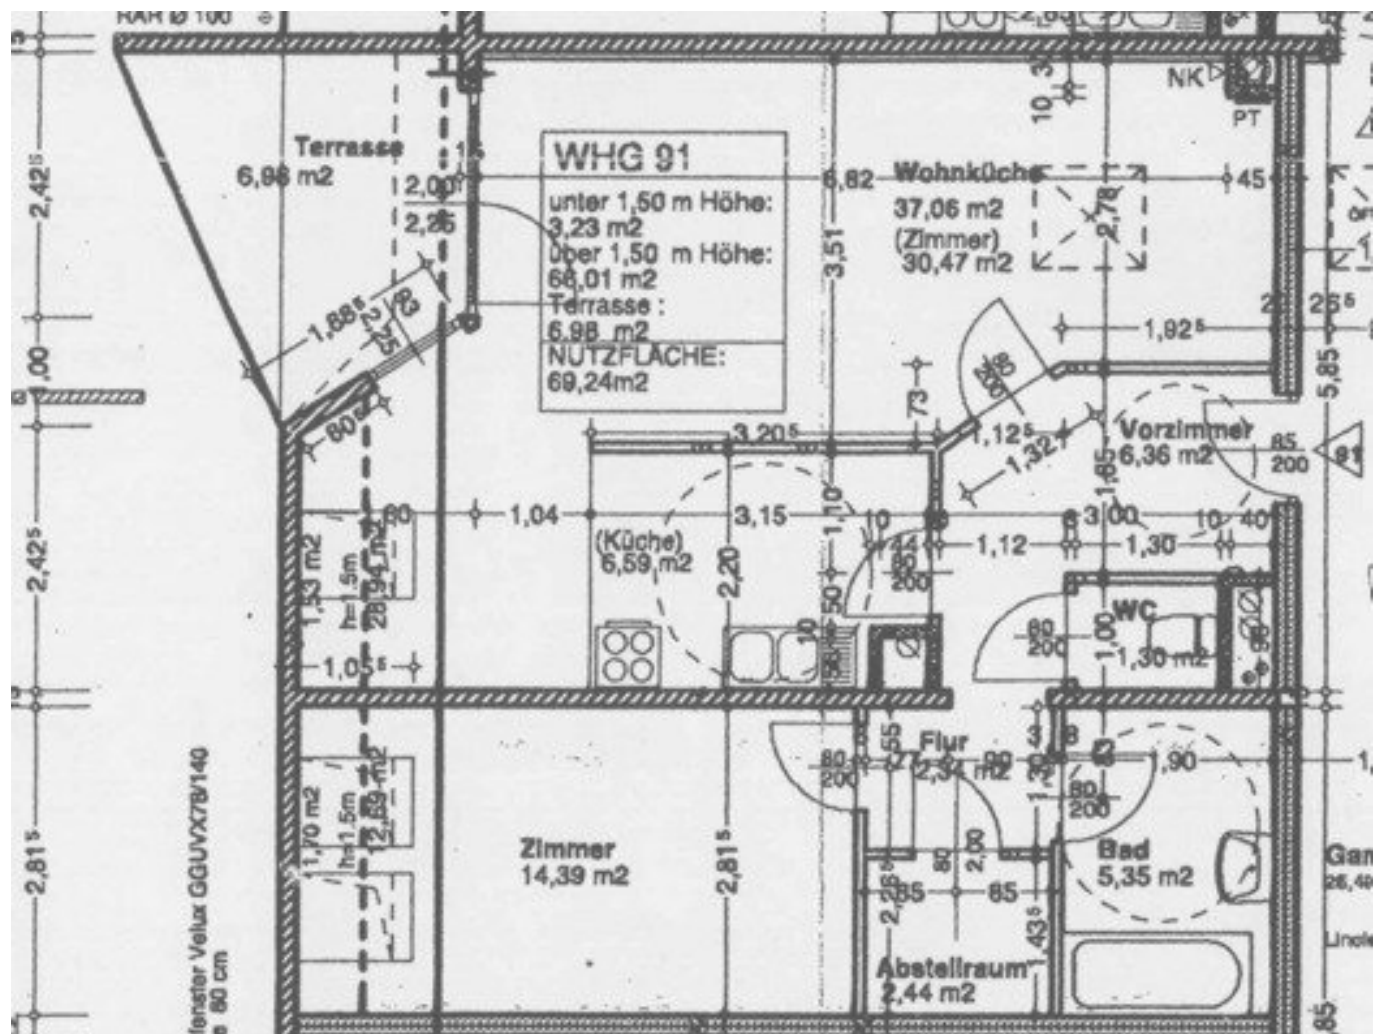

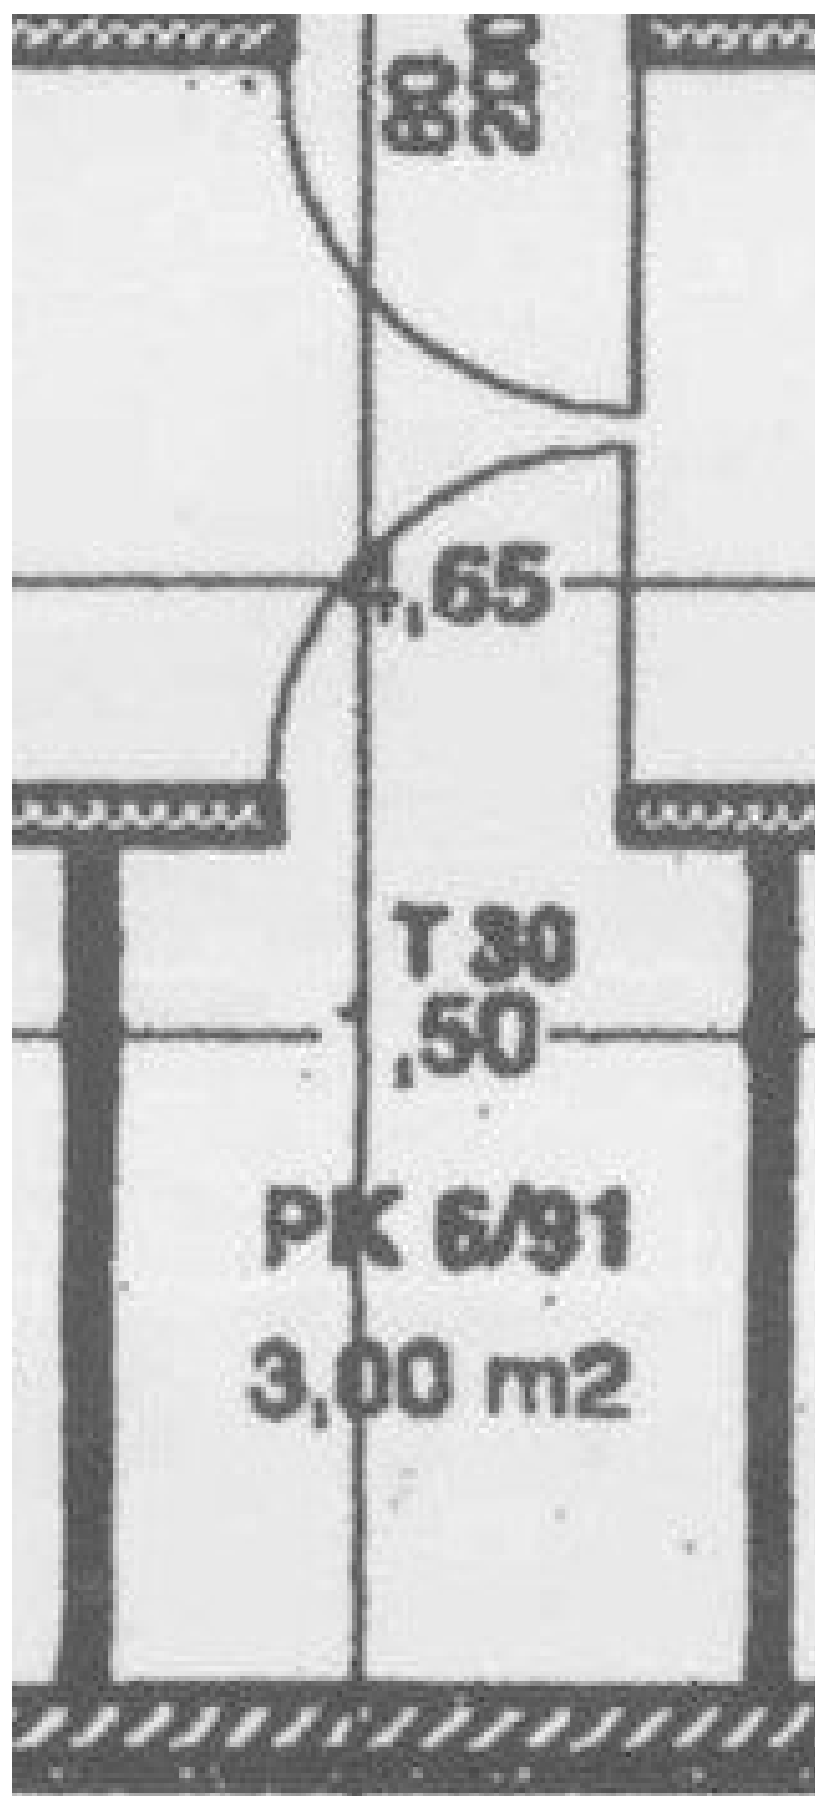

0.57m
7.00

ÜBERSICHTSPLAN 1:2000

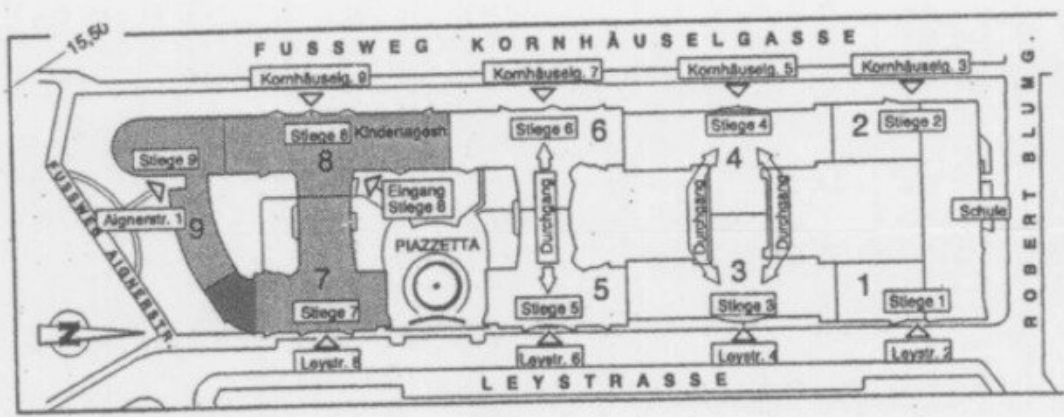

0.57m
7.00

Energieausweis für Wohngebäude

OiB
ÖSTERREICHISCHES
INSTITUT FÜR BAUTECHNIK

OiB-Richtlinie 6
Ausgabe: März 2015

BEZEICHNUNG WP Kornhäusel - Kornhäuslgasse 7 Wohnen

Gebäude(-teil) Wohnteil gemischt genutztes Gebäude

Baujahr 1993

Nutzungsprofil Mehrfamilienhaus

Letzte Veränderung

Straße Kornhäuslgasse 7

Katastralgemeinde Brigittenau

PLZ/Ort 1200 Wien-Brigittenau

KG-Nr. 1620

Grundstücksnr. 3866/20 3866/21

Seehöhe 170 m

SPEZIFISCHER STANDORT-REFERENZ-HEIZWÄRMEBEDARF, STANDORT-PRIMÄRENERGIEBEDARF, STANDORT-KOHLENDIOXIDEMISSIONEN UND GESAMTENERGIEEFFIZIENZFAKTOR



HWB_{Ref, SK}: Der Referenz-Heizwärmebedarf ist jene Wärmemenge, die in den Räumen bereitgestellt werden muss, um diese auf einer normativ geforderten Raumtemperatur ohne Berücksichtigung allfälliger Erträge aus Wärmerückgewinnung zu halten.

WWWB: Der Warmwasserwärmebedarf ist in Abhängigkeit der Gebäudekategorie als flächenbezogener Defaultwert festgelegt.

HEB: Beim Heizenergiebedarf werden zusätzlich zum Heiz- und Warmwasserwärmebedarf die Verluste der gebäudetechnischen Systeme berücksichtigt, dazu zählen insbesondere die Verluste der Wärmebereitstellung, der Wärmeverteilung, der Wärmespeicherung und der Wärmeabgabe sowie allfälliger Hilfsenergie.

HHB: Der Haushaltsstrombedarf ist als flächenbezogener Defaultwert festgelegt. Er entspricht in etwa dem durchschnittlichen flächenbezogenen Stromverbrauch eines österreichischen Haushalts.

EEB: Der Endenergiebedarf umfasst zusätzlich zum Heizenergiebedarf den Haushaltsstrom, abzüglich allfälliger Endenergieerträge und zuzüglich eines dafür notwendigen Hilfsenergiebedarfs. Der Endenergiebedarf entspricht jener Energiemenge, die eingekauft werden muss (Lieferenergiebedarf).

f_{GEE}: Der Gesamtenergieeffizienz-Faktor ist der Quotient aus dem Endenergiebedarf und einem Referenz-Endenergiebedarf (Anforderung 2007).

PEB: Der Primärenergiebedarf ist der Endenergiebedarf einschließlich der Verluste in allen Vorketten. Der Primärenergiebedarf weist einen erneuerbaren (PEB_{re}) und einen nicht-erneuerbaren (PEB_{ne}) Anteil auf.

CO₂: Gesamte dem Endenergiebedarf zuzurechnende Kohlendioxidemissionen, einschließlich jener für Vorketten.

Alle Werte gelten unter Annahme eines normierten BenutzerInnenverhaltens. Sie geben den Jahresbedarf pro Quadratmeter beheizter Brutto-Grundfläche an.

Dieser Energieausweis entspricht den Vorgaben der OIB-Richtlinie 6 "Energieeinsparung und Wärmeschutz" des Österreichischen Instituts für Bautechnik in Umsetzung der Richtlinie 2010/31/EU über die Gesamtenergieeffizienz von Gebäuden und des Energieausweis-Vorlage-Gesetzes (EAVG). Der Ermittlungszeitraum für die Konversionskationen für Primärenergie und Kohlendioxidemissionen ist 2004 - 2008 (Strom: 2009 - 2013), und es wurden übliche Allokationsregeln unterstellt.

"Gebäudeprofil Duo" Software: ETU GmbH, Version 5.1.0 vom 02.11.2018, www.etu.at

Objektbeschreibung

1200 Brigittenau | Wohnpark Kornhäusel - ein Wiener Original

Wissenswertes zum Projekt:

Die Wohnhausanlage zwischen Kornhäuselgasse und Leystraße wurde in den **1990er Jahren** errichtet. Auf insgesamt 9 Stiegen verteilen sich neben zahlreichen Eigentums- und Mietwohnungen auch mehrere Nahversorgungsmöglichkeiten, darunter ein **BILLA**, ein **BIPA**, eine **Trafik** sowie ein **Restaurant**.

Ebenfalls befindet sich direkt in der Anlage ein **Kindergarten und eine Volksschule**. Somit schafft der Wohnpark Kornhäusel die optimale Grundlage für fast alle Wohnansprüche. Ob Single-Garçonnière oder Familienwohnung - diese Anlage wird jedem Bedarf gerecht. Zudem zeichnet sich unser Wiener Original durch zahlreiche **Begrünungen**, großzügige Innenhöfe mit **Kinderspielplätzen** und **ruhigen Rückzugsorten** aus.

Das Gebäude verfügt über einen **Fernwärmeanschluss**. Jeder Wohnung ist ein **Kellerabteil** oder Einlagerungsraum auf der jeweiligen Etage zugeordnet. Außerdem befinden sich auf den jeweiligen Stiegen großzügige **Fahrradräume**.

In der Anlage gibt es eine **Tiefgarage** mit der Möglichkeit **PKW-Stellplätze anzumieten**. Bei Interesse daran stellen wir Ihnen gerne den Kontakt zur zuständigen Hausverwaltung ARWAG Immobilien her.

Weitere Details sowie eine Übersicht aller verfügbaren Wohnungen im Projekt finden Sie auf unserer [Projektseite Wohnpark Kornhäusel](#)

Nebenkosten bei Kauf einer Immobilie:

Kaufvertragserrichtung: Ist an **RA Dr. Rainer Brinskele, LL.M. gebunden**: 1,5% des Kaufpreises für die Vertragserrichtung zzgl. 20% USt. (inkl. Kosten für die treuhändige Abwicklung des Kaufvertrags und für eine allfällige Fremdfinanzierung) zzgl. Beglaubigungskosten eines Notariats, zzgl. Barauslagenpauschale i.d.H.v. € 250,- zzgl. 20% USt.

Grundbucheintragung: bis zu 1,1% des Kaufpreises

Grunderwerbsteuer: 3,5% des Kaufpreises

Maklerprovision: 3% des Kaufpreises zzgl. 20% USt.

*Die kaufende(n) Partei(n) zahlt im Erfolgsfall an die **Firma 360lage eins GmbH (FN 436868***

d), Bauernmarkt 10/20a, 1010 Wien, eine Käufer-Maklerprovision in Höhe von 3% des Kaufpreises zzgl. 20% USt. Die Provision errechnet sich aus dem beurkundeten Kaufpreis. Wir halten fest, dass Ihnen dieses Objekt erstmals durch unsere Tätigkeit als Immobilienmakler bekannt wurde. Falls Ihnen dieses Objekt bereits als verkauf- oder vermietbar bekannt ist, ersuchen wir innerhalb von 3 Werktagen um Ihre schriftliche Nachricht, ansonsten gilt die Provisionsregelung als vereinbart. Ausdrücklich vereinbart wird dieser Provisionsanspruch in gleicher Höhe auch für die in § 15 MaklerG vorgesehenen Fälle (Unterlassung eines notwendigen Rechtsaktes wider Treu und Glauben, Abschluss eines zweckgleichen Geschäftes, Abschluss mit einem Dritten aufgrund der Weitergabe der Abschlussmöglichkeit, Ausübung eines Vorkaufs-, Wiederkaufs- oder Eintrittrechtes). Bei den Größen und Ertragsangaben handelt es sich um von Abgeber/in (Eigentümer/in bzw. Hausverwaltung) zur Verfügung gestellte Informationen. Die Angaben wurden von uns kontrolliert, eine Gewähr für die Richtigkeit, Vollständigkeit und Letztstand müssen wir allerdings ausschließen. Der Makler erklärt, **im Sinne des § 5 Maklergesetzes als Doppelmakler tätig** zu sein. Die 360lage eins GmbH weist auf ein wirtschaftliches Naheverhältnis zum Auftraggeber hin.

Wohnpark Kornhäusel - STG 6 | TOP 91

Zum Verkauf gelangt diese frisch renovierte Zwei-Zimmer-Wohnung in der Kornhäuselgasse. Die Wohnung ist zu einem ruhigen Fahrrad- und Fußgänger-Weg mit Blick auf die Kleingartensiedlung KGV Brigittenau ausgerichtet.

Eckdaten:

- 69,24 m2 Wohnfläche
- zzgl. 6,98 m2 Terrasse
- zentrales Vorzimmer (Zimmer separat begehbar)
- separierte Küchennische mit Anschlüssen für eine Küchenzeile
- Wohnzimmer mit Zugang zur Loggia
- Schlafzimmer
- Dachgeschoss (mit Aufzug erreichbar)

- separate Toilette
- Bad mit Wanne
- Abstellnische
- Einlagerungsraum im 5. OG

Kaufpreis: € 299.000,--

Infrastruktur / Entfernungen

Gesundheit

Arzt <125m

Apotheke <150m

Klinik <1.025m

Krankenhaus <1.350m

Kinder & Schulen

Schule <150m

Kindergarten <75m

Universität <500m

Höhere Schule <1.225m

Nahversorgung

Supermarkt <100m

Bäckerei <275m

Einkaufszentrum <875m

Sonstige

Geldautomat <500m

Bank <350m

Post <725m

Polizei <625m

Verkehr

Bus <125m

U-Bahn <625m

Straßenbahn <550m

Bahnhof <550m

Autobahnanschluss <250m

Angaben Entfernung Luftlinie / Quelle: OpenStreetMap