


Großzügige Gewerbehalle mit ca. 400 m² & hoher Raumhöhe in Leopoldsdorf

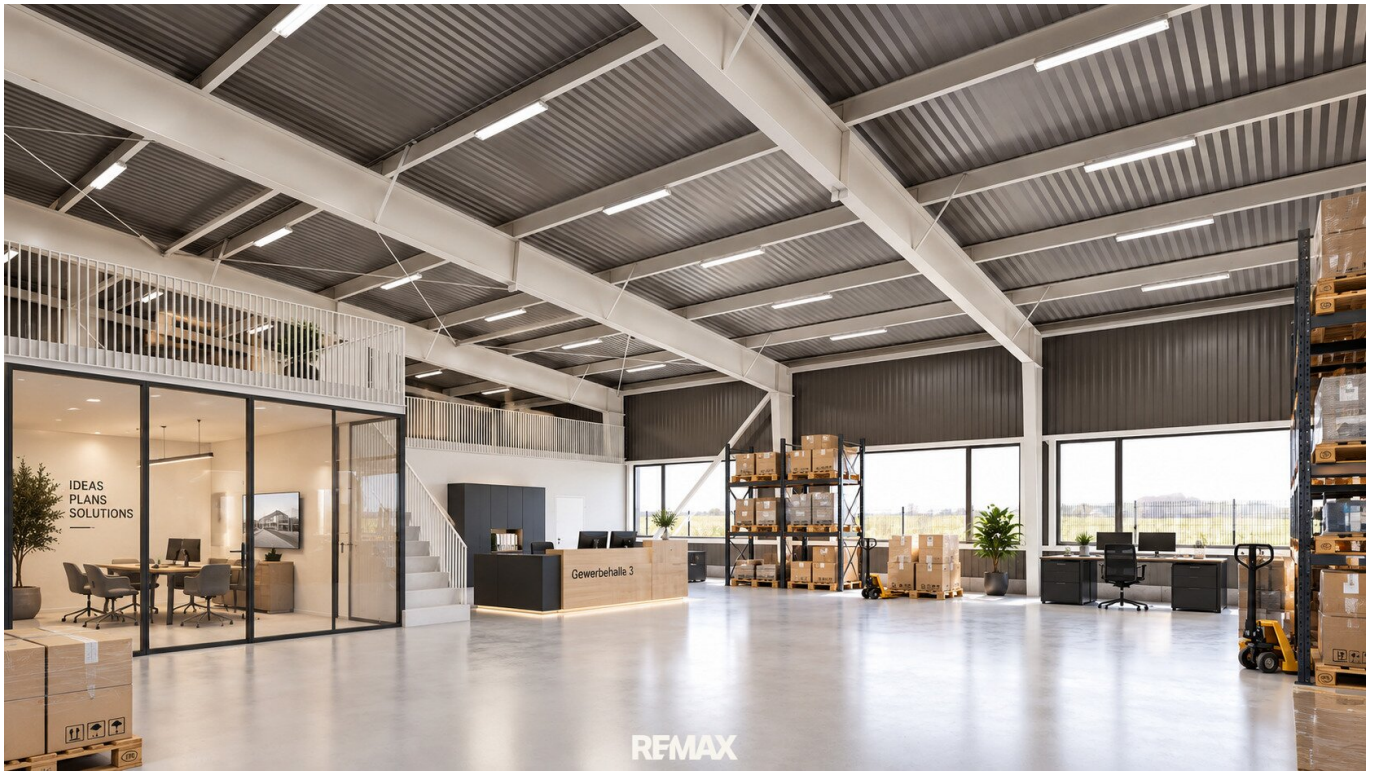

Büro & Lager Visualisierung

Objektnummer: 2434/2297

Eine Immobilie von REMAX Vital - Wolfgang Stern Immobilien e.U.

Zahlen, Daten, Fakten

Art:	Halle / Lager / Produktion
Land:	Österreich
PLZ/Ort:	2333 Leopoldsdorf
Zustand:	Erstbezug
Alter:	Neubau
Nutzfläche:	398,73 m ²
WC:	1
Kaltmiete (netto)	4.810,23 €
Kaltmiete	4.810,23 €
Miete / m²	12,06 €
Provisionsangabe:	

3 Bruttomonatsmieten zzgl. 20% USt.

Ihr Ansprechpartner



David MUTHI


REMAX Vital - Wolfgang Stern Immobilien e.U.
Bruck-Hainburger-Straße 2/2/2B
2320 Schwechat

T +43 664 525 12 04
H +43 664 525 12 04
F 01 7070900

Gerne stehe ich Ihnen für weitere Informationen oder einen Besichtigungstermin zur





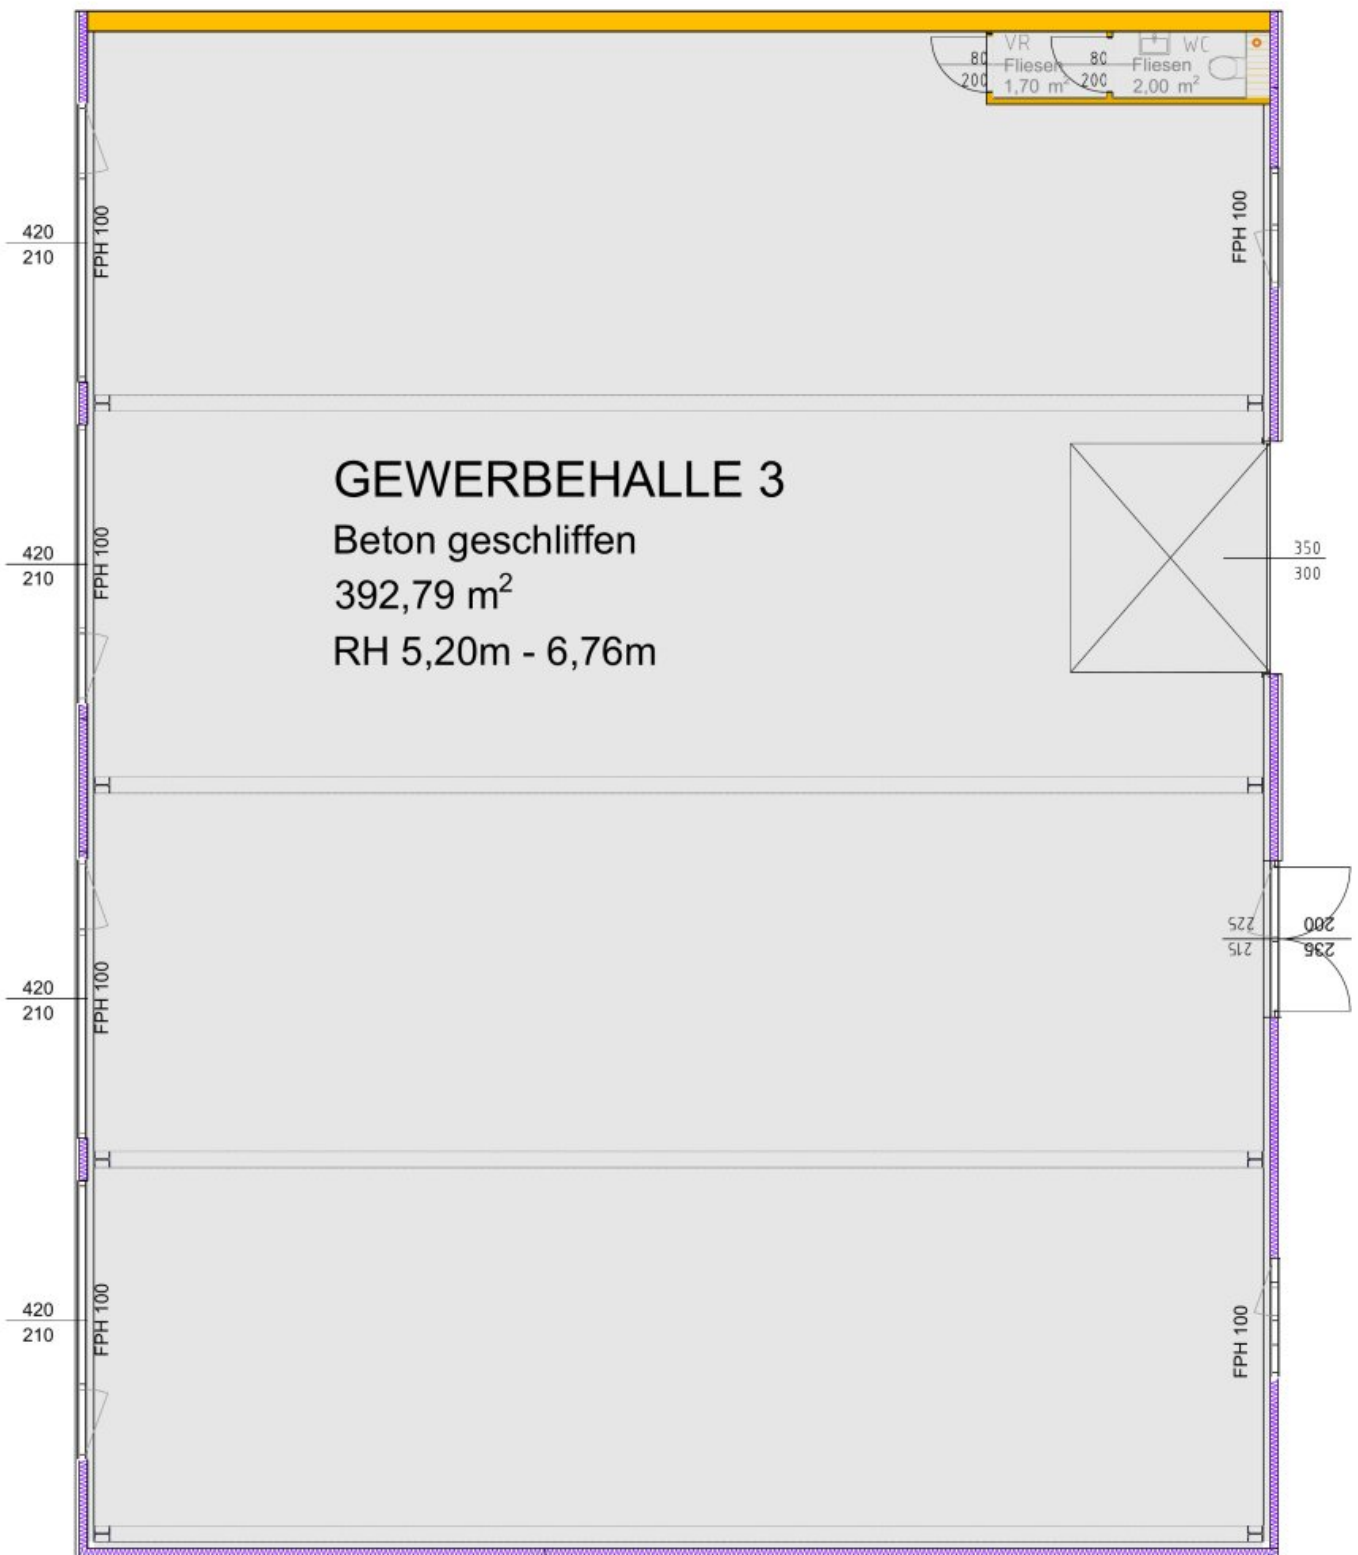

M: 1:100

REMAX

Objektbeschreibung

Zur Vermietung gelangt eine **moderne Gewerbehalle mit ca. 398,73 m² Nutzfläche in Leopoldsdorf.**

Die Halle eignet sich ideal als **Lager, Betriebsstätte oder Produktionsfläche** und überzeugt durch eine Raumhöhe von ca. **5,20 m bis 6,76 m.**

Zwischenstock möglich – in Abstimmung mit dem Vermieter zusätzliche Nutzfläche ohne zusätzliche Hallenmiete.

Ausstattung

- Deckenheizung
- Klimatisierung
- moderne LED-Beleuchtung
- versiegelter Hallenboden
- voll gedämmtes Hörmann-Sektionaltor mit Sichtfenstern, ca. **3,50 m breit × 3,00 m hoch**
- zwei große Fensterflächen mit je ca. **4,20 × 2,10 m**
- Sanitärbereich
- Brandschutzmauer
- Möglichkeit zur Integration von Büroräumlichkeiten
- asphaltierte Fläche direkt vor der Halle

- Parkplätze verfügbar
- eigener abgesperrter Müllraum
- Videoüberwachung
- Energieklasse C

Mietkonditionen

Nettomiete: € 4.810,23 / Monat

Betriebskosten: € 399,00 netto / Monat

PKW-Stellplatz: € 50,00 netto / Monat

Mietbeginn: 01.01.2027

Mietdauer: unbefristet

Lage

Die S1 Wiener Außenring Schnellstraße ist rasch erreichbar und bietet eine sehr gute Anbindung Richtung Wien sowie zum Flughafen Wien-Schwechat.

- Wiener Stadtgrenze: ca. 3 km
- S1: ca. 3 km
- Wiener Innenstadt: ca. 16 km
- Flughafen Wien-Schwechat: ca. 16 km

Hinweis: Einzelne dargestellte Bilder wurden mittels KI erstellt und dienen ausschließlich der Visualisierung möglicher Nutzungsmöglichkeiten.

Noch nichts gefunden? Wir informieren Sie über geeignete Immobilienangebote noch vor allen anderen.

Legen Sie jetzt Ihren individuellen Suchagenten unter folgendem Link an. Wir schicken Ihnen passende Immobilien exklusiv vorab zu.

[Suchagent anlegen](https://remax-vital.service.immo/registrieren/de) - <https://remax-vital.service.immo/registrieren/de>

Der Vermittler ist als Doppelmakler tätig.

Maklerstelle frei: office@remax-vital.at

Infrastruktur / Entfernungen

Gesundheit

Arzt <1.000m
Apotheke <1.000m
Klinik <6.000m
Krankenhaus <8.500m

Kinder & Schulen

Schule <1.000m
Kindergarten <1.000m
Universität <6.000m
Höhere Schule <9.500m

Nahversorgung

Supermarkt <1.000m
Bäckerei <4.000m
Einkaufszentrum <5.000m

Sonstige

Bank <1.000m
Geldautomat <1.000m
Post <1.000m
Polizei <1.000m

Verkehr

Bus <500m

Straßenbahn <5.500m

U-Bahn <4.000m

Bahnhof <1.500m

Autobahnanschluss <1.000m

Angaben Entfernung Luftlinie / Quelle: OpenStreetMap