

**#SQ - SANIERUNGSBEDÜRFTIGE 3 ZIMMER
ALTBAUWOHNUNG MITTEN IM 6ten /MARIAHILF
APOLLOKINO - TOP 6**



Objektnummer: 22276

Eine Immobilie von STADTQUARTIER Real Estate Group

Zahlen, Daten, Fakten

Art:	Wohnung - Etage
Land:	Österreich
PLZ/Ort:	1060 Wien
Baujahr:	1900
Zustand:	Sanierungsbeduerftig
Alter:	Altbau
Wohnfläche:	64,16 m ²
Nutzfläche:	64,16 m ²
Zimmer:	3
Bäder:	1
WC:	1
Kaufpreis:	330.000,00 €
Provisionsangabe:	

3% des Kaufpreises zzgl. 20% USt.

Ihr Ansprechpartner




BBA Ines Guelmami

STADTQUARTIER Home GmbH
Hohenstaufengasse 8/3/6
1010 Wien

T +43 676 406 03 10
H +43 676 406 03 10





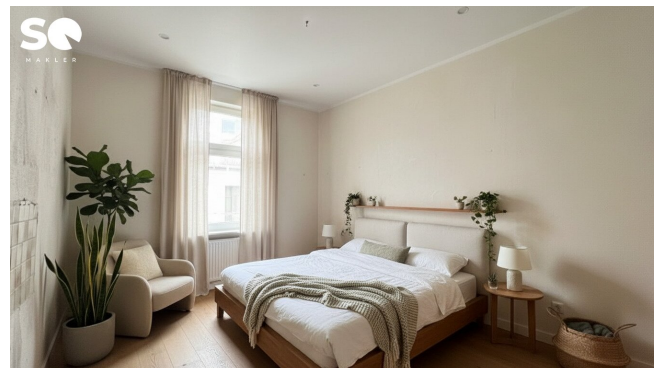












1060 WIEN

TOP 6
2. OBERGESCHOSS
NUTZFLÄCHE : 64.16M2


LAGEPLAN M1:1000




2 OBERGESCHOSS

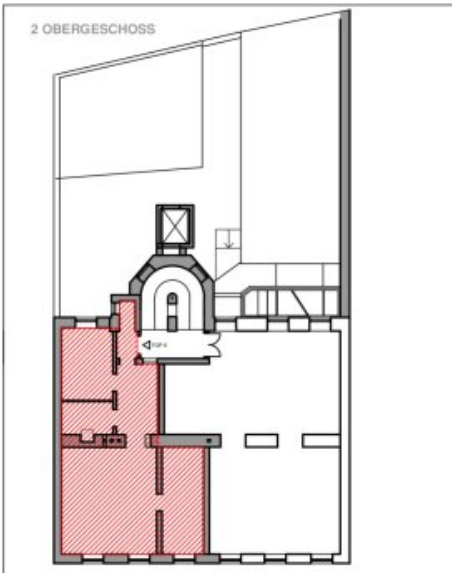

2.OBERGESCHOSS

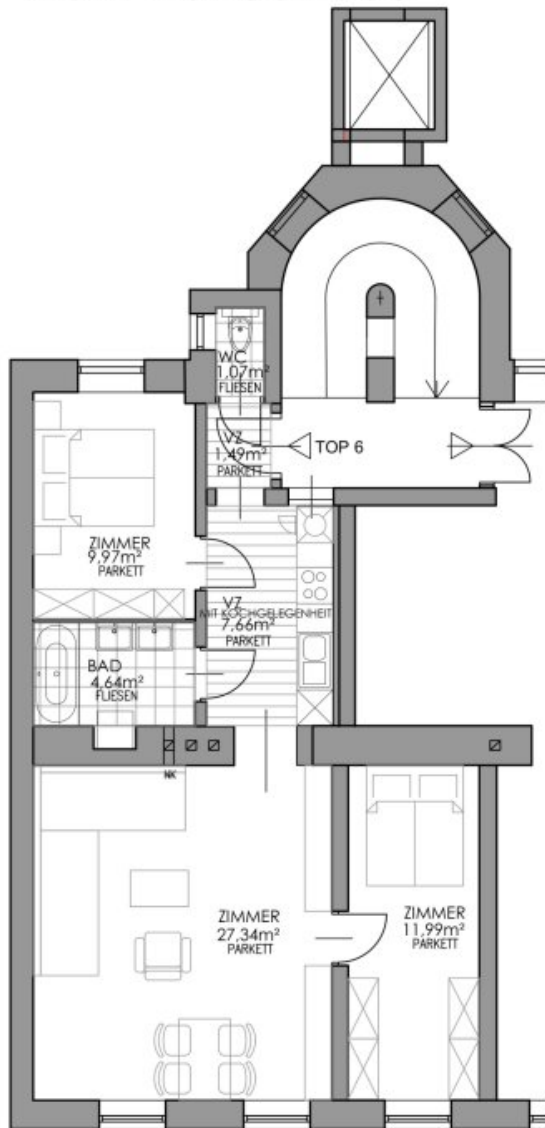

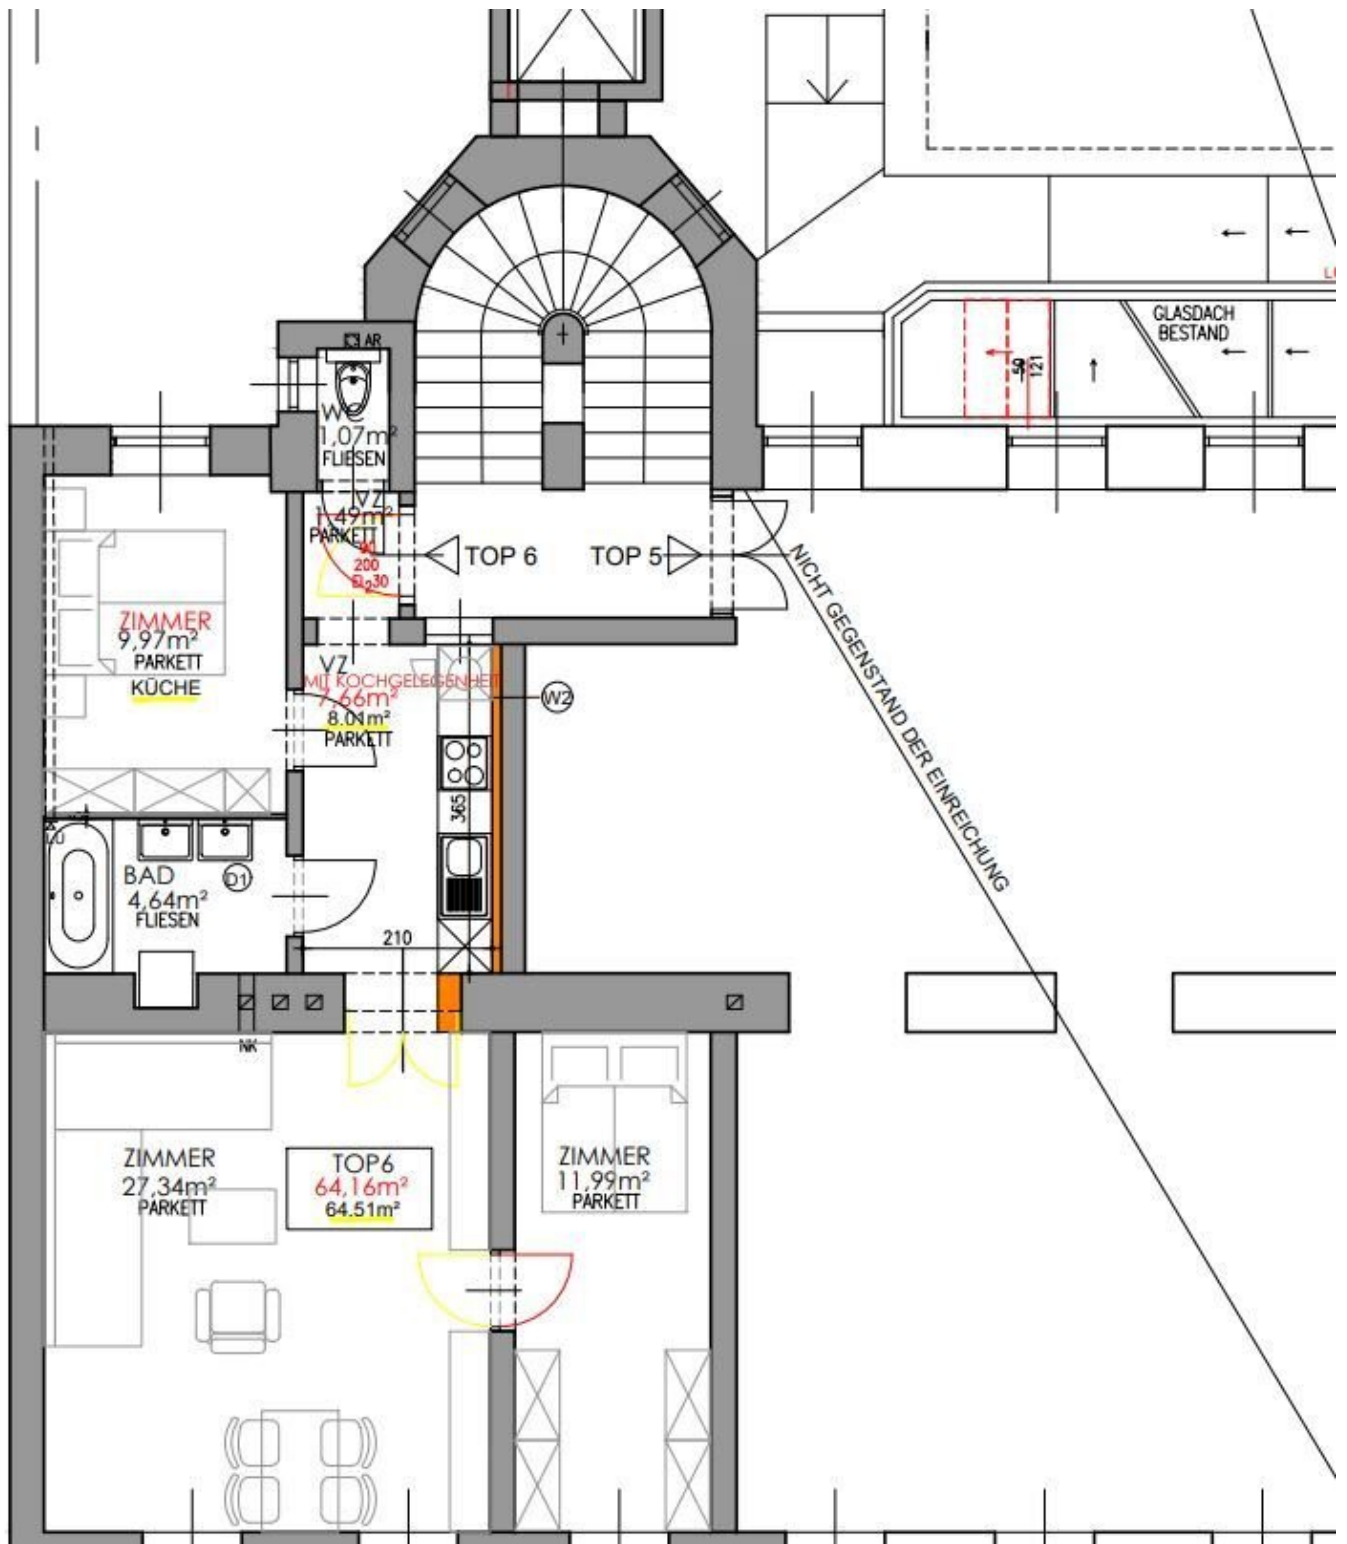

Objektbeschreibung

Zum Verkauf gelangt eine sehr nette komplett sanierungsbedürftige 3 Zimmer Altbauwohnung, gleich ums Eck vom Haus des Meeres und des Apollo Kinos. Die Mariahilferstraße ist in nur 2 Gehminuten erreichbar. Die Wohnung liegt im Hochparterre /EG eines Jahrhundertwendhauses mit glatter Fassade. Das Objekt liegt im zweiten Stock. Das Gebäude wurde mit einem Personenlift ausgestattet, welcher noch nicht in Betrieb genommen ist. Das Dachgeschoss ist bereits ausgebaut. Das Gebäude verfügt über einen schönen Eingang. Die Wohnung ist mit dem Hauptzimmer, strassen - und westseitig ausgerichtet und ruhig in einer Seitengasse der Gumpendorferstraße gelegen.

Zur Veranschaulichung wurden ein paar Bilder mit der KI zum Leben erweckt um ihnen zu zeigen, wie es vorher und nachher aussehen könnte !

Eckdaten im Überblick:

WNFL. : ca. 64,16m²

Zimmer: 3

WC: separat

Küche: 1

Bad: Doppelwaschbecken, Badewanne

Beschreibung:

Die Wohnung befindet sich im zweiten Stock. Sie betreten Sie und rechter Hand befindet sich das separate WC. Ein großzügiger Vorraum bietet den idealen Platz zum Einbau einer stylischen Küchenzeile. Hofseitig befindet sich ein Schlafzimmer mit ca. 9,97m². Vom Vorraum aus betreten Sie auch das ca. 4,64m² große Badezimmer mit Badewanne und Doppelwaschbecken.

Durch die Doppelflügeltür vom Vorraum aus gelangen Sie in das westseitig und strassenseitig gelegene Wohnzimmer und in das zweite Schlafzimmer.

Der Plan wurde seitens des jetzigen Eigentümers bei der MA37 eingereicht und wird mit deren Absprache auch so genehmigt. Individuelle Umplanung ist möglich.

Das Haus befindet sich zur Zeit in Parifizierung. Wohnungseigentum ist in Begründung.

Kosten:

Kaufpreis: € 330.000,-

Provision: 3% vom KP zzgl. gesetzl. Mwst.

Kontakt Daten:

Für Fragen und Besichtigungen kontaktieren Sie bitte Frau Inés Guelmami unter
ines.guelmami@stadtquartier.at

Weitere Objekte auf:

www.stadtquartier.at

Wir weisen darauf hin, dass zwischen dem Vermittler und dem zu vermittelnden Dritten ein familiäres oder wirtschaftliches Naheverhältnis besteht.

Der Vermittler ist als Doppelmakler tätig.

Infrastruktur / Entfernungen

Gesundheit

Arzt <500m

Apotheke <500m

Klinik <500m

Krankenhaus <1.000m

Kinder & Schulen

Schule <500m

Kindergarten <500m

Universität <1.000m

Höhere Schule <1.000m

Nahversorgung

Supermarkt <500m

Bäckerei <500m

Einkaufszentrum <500m

Sonstige

Geldautomat <500m

Bank <500m

Post <500m

Polizei <500m

Verkehr

Bus <500m

U-Bahn <500m

Straßenbahn <1.000m

Bahnhof <500m

Autobahnanschluss <4.500m

Angaben Entfernung Luftlinie / Quelle: OpenStreetMap