

Appartments | Hartberg | Miete



Objektnummer: 1939/220152

Eine Immobilie von IMMOcontract Immobilien Vermittlung GmbH

Zahlen, Daten, Fakten

Adresse	Flurgasse 2
Art:	Wohnung - Etage
Land:	Österreich
PLZ/Ort:	8230 Hartberg
Baujahr:	2025
Zustand:	Erstbezug
Alter:	Neubau
Wohnfläche:	33,35 m ²
Zimmer:	1
Bäder:	1
WC:	1
Stellplätze:	1
Keller:	2,45 m ²
Heizwärmebedarf:	B 42,00 kWh / m ² * a
Gesamtenergieeffizienzfaktor:	A 0,75
Gesamtmiete	498,90 €
Kaltmiete (netto)	451,12 €
Kaltmiete	451,12 €
USt.:	47,78 €
Provisionsangabe:	

Gemäß Erstauftraggeberprinzip bezahlt der Abgeber die Provision.

Ihr Ansprechpartner




Richard Böhm



www.IMMOcontract.at
Die beste Adresse für attraktive Liegenschaften.





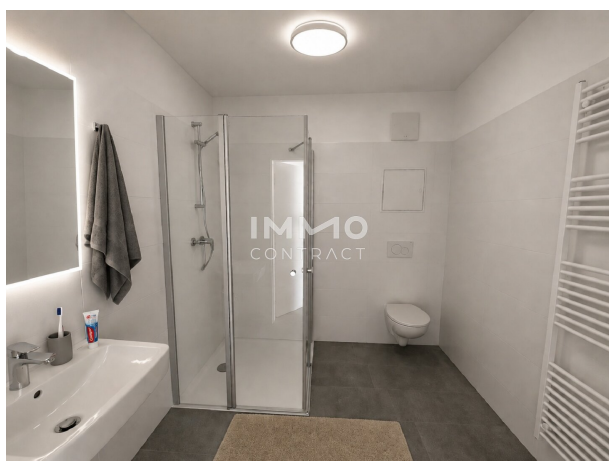

Wohnhausanlage Hartberg
Flurgasse 2, 8230 Hartberg

Stiege 2

Top 08



CONTRACT



OG 1 Übersicht

1:500



Lageplan Übersicht Stiegen


1:1500

PLANUNG

architurno Architekturgesellschaft mbH
Technologiestraße 6
2722 Weißenried am Steinfeld

architurno
Architekturgesellschaft m.b.H.

Maßstab: bei Ausdruck in A4
Planstand: 29.10.2025

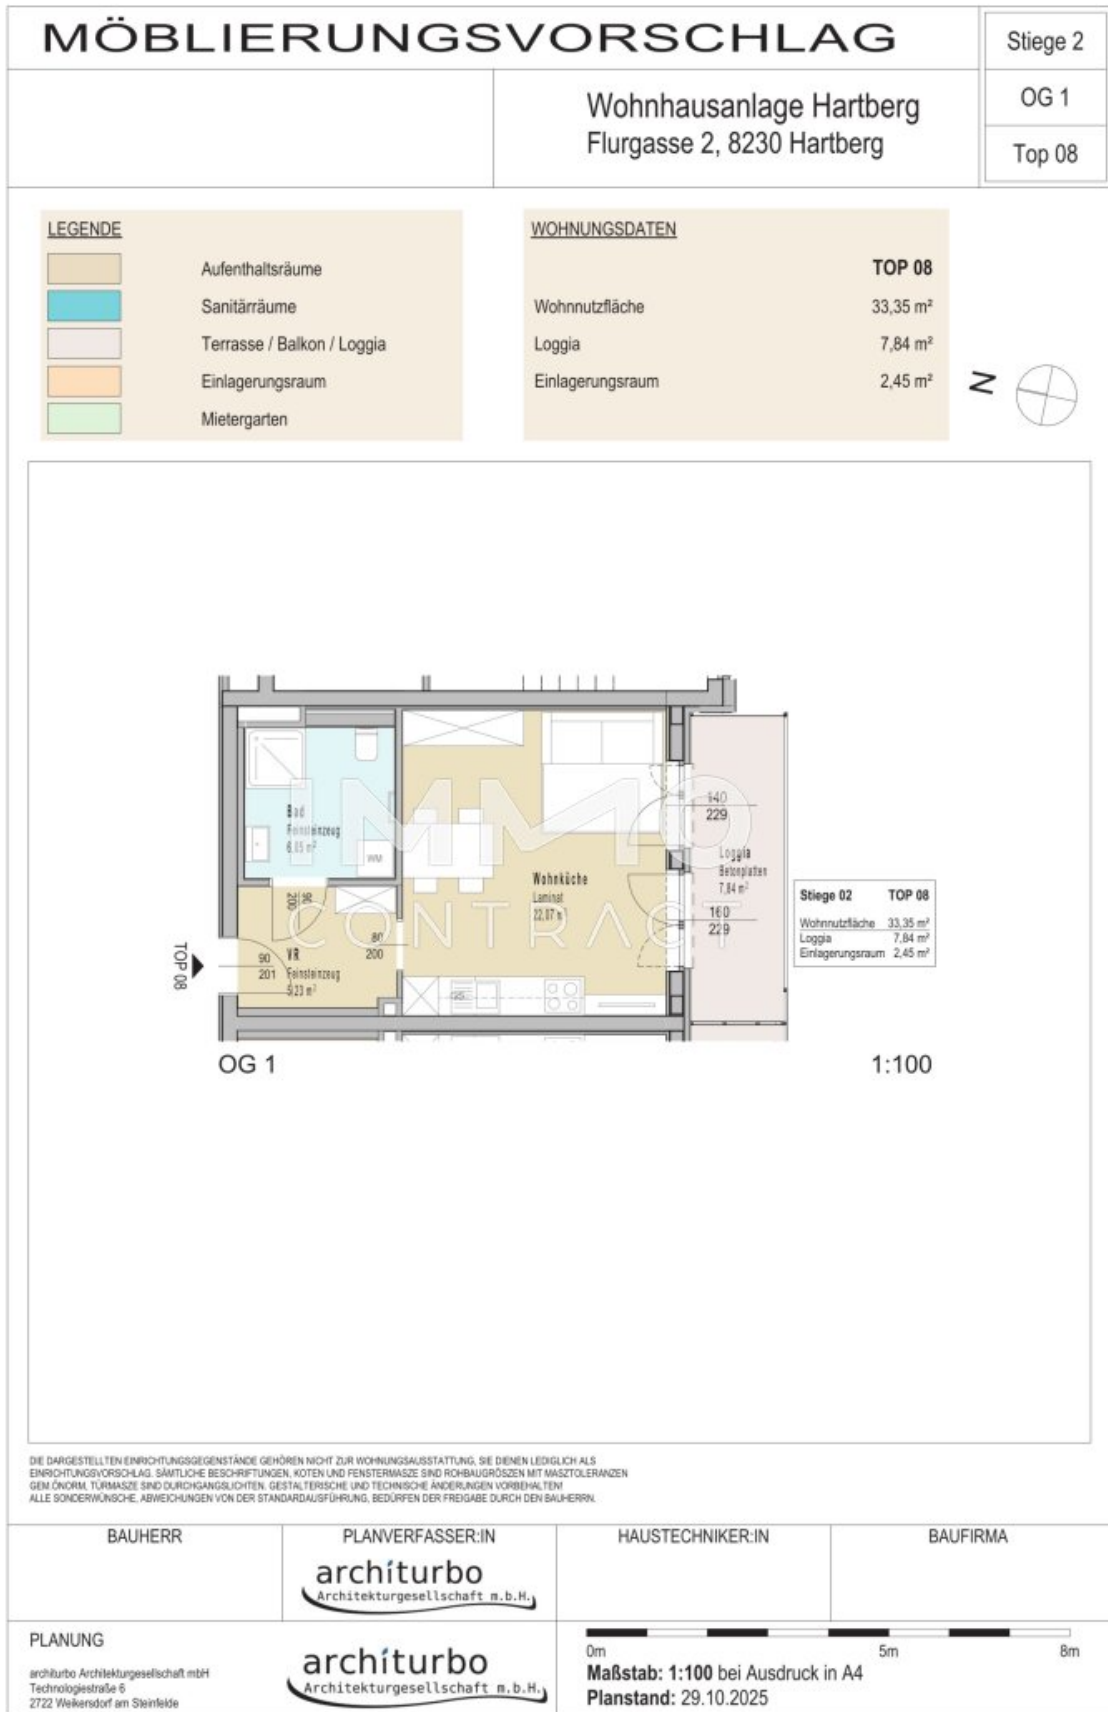

Objektbeschreibung

Wohnen am Puls der Natur – Urbaner Komfort trifft idyllische Lage - Erstbezug April 2027

Entdecken Sie Ihr neues Zuhause oder Ihre nächste sichere Investition in Hartberg. **Dieses exklusive Neubauprojekt** vereint das Beste aus zwei Welten: die unmittelbare Nähe zum historischen Stadtzentrum und die unberührte Stille des Hartberger Gmoos.

Die Wohnungen bieten eine **zentrumnahe Lage mit Weitblick**: Einkaufsmöglichkeiten des täglichen Bedarfs liegen bequem erreichbar, während das angrenzende Naturschutzgebiet zu erholsamen Spaziergängen einlädt. Pendler und Reisende profitieren von der exzellenten Anbindung an A2, Bahn und Bus, ohne auf die Ruhe am Stadtrand verzichten zu müssen.

Moderne Architektur, nachhaltige Bauweise und hochwertige Ausstattung machen jede Einheit zu einem zeitgemäßen Zuhause. Die **1- bis 3-Zimmer-Wohnungen** überzeugen durch durchdachte Grundrisse, die jeden Quadratmeter optimal nutzen – ideal für Singles, Paare oder Kleinfamilien.

Für ein angenehmes Wohngefühl sorgt Fernwärme mit Fußbodenheizung, die gleichzeitig das Warmwasser bereitstellt. Große Glasflächen schaffen lichtdurchflutete Räume und verbinden Innen- mit Außenbereich, während Balkon oder Gartenanteil jedem Zuhause ein persönliches Refugium im Grünen bieten. Ein weiteres Goodie: Jede Wohnung verfügt über einen eigenen, sicher verschließbaren Einlagerungsraum im selben Stockwerk.

Erleben Sie modernes Wohnen dort, wo die Stadt auf die Natur trifft, und investieren Sie in Lebensqualität.

Das Projekt im Überblick

- Drei moderne Baukörper
- Wohnungen mit 1 bis 3 Zimmern
- Jede Wohnung mit eigener Freifläche
- Eigennutzung oder attraktive Investitionsmöglichkeit

- Stellplatz im Kaufpreis enthalten
- Zentrumsnah in grüner Umgebung
- Hervorragende Infrastruktur

Ausstattungs Highlights

- Umweltfreundliche Fernwärmeversorgung
- Fußbodenheizung inklusive Warmwasserkomfort
- Große Fensterflächen
- Liftzugang zu allen Stockwerken
- Eigener Einlagerungsraum im selben Geschoß

Dieses perfekte **1-Zimmer-Erstbezugs-Apartment mit Loggia** beweist, dass man auf kompakter Fläche keine Kompromisse beim Komfort eingehen muss.

Das **durchdachte, intelligente Raumkonzept** dieser Wohnung zeigt sich im offenen Grundriss, der die verfügbare Fläche maximiert. Wohn-, Schlaf- und Kochbereich gehen fließend ineinander über und schaffen ein modernes, luftiges Wohngefühl. Die große **Terrasse mit Blick ins Grüne** erweitert den Wohnraum an allen Tagen nach draußen.

Das **moderne Badezimmer** in angenehmer Größe ist unter anderem mit einer **komfortablen Dusche** ausgestattet und bietet zudem Platz für eine Waschmaschine.

Für ein angenehmes Wohnklima sorgen zu jeder Jahreszeit die außenliegenden Raffstores, die zentrale Fußbodenheizung sowie die groß dimensionierten Fenster, die viel Licht in den

Wohnraum lassen.

Ein zur Wohnung gehörender PKW-Abstellplatz (im Kaufpreis inkludiert) sowie eine im gleichen Stockwerk befindlicher Einlagerungsraum vervollständigen diese Einheit.

Sichern Sie sich Ihr Stück Lebensqualität!

Haben wir Ihr Interesse geweckt? Fragen Sie gleich direkt an und vereinbaren Sie einen Besichtigungstermin!

Das Team von IMMOcontract freut sich auf Sie!

Wir weisen darauf hin, dass zwischen dem Vermittler und dem zu vermittelnden Dritten ein familiäres oder wirtschaftliches Naheverhältnis besteht.

Der Immobilienmakler erklärt, dass er – entgegen dem in der Immobilienwirtschaft üblichen Geschäftsgebrauch des Doppelmaklers – einseitig nur für den Vermieter tätig ist.

Finden Sie noch mehr attraktive Liegenschaften auf www.IMMOcontract.at

IMMO einen Besuch wert.

Infrastruktur / Entfernungen

Gesundheit

Arzt <125m

Apotheke <775m

Krankenhaus <150m

Klinik <650m

Kinder & Schulen

Schule <550m

Kindergarten <1.025m

Nahversorgung

Supermarkt <375m

Bäckerei <500m

Einkaufszentrum <1.950m

Sonstige

Bank <650m

Geldautomat <650m

Post <1.175m

Polizei <1.100m

Verkehr

Bus <75m

Autobahnanschluss <2.900m

Bahnhof <1.600m

Angaben Entfernung Luftlinie / Quelle: OpenStreetMap