

**Traumhaftes Grundstück (> 2.000m²) mit Fernsicht in
Markt Piesting - Doppelgarage & KG bereits vorhanden -
TOP Preis**



Objektnummer: 8473/128

Eine Immobilie von Winter Immobilien & Investments

Zahlen, Daten, Fakten

Art:	Grundstück - Baugrund Eigenheim
Land:	Österreich
PLZ/Ort:	2753 Markt Piesting
Kaufpreis:	265.000,00 €
Provisionsangabe:	

3% des Kaufpreises zzgl. 20% USt.

Ihr Ansprechpartner




Ing. Harald Winter

Winter Immobilien & Investments
Schlossergäßchen 2
2500 Baden


T +43 664 639 22 01

Gerne stehe ich Ihnen für weitere Informationen oder einen Besichtigungstermin zur Verfügung.

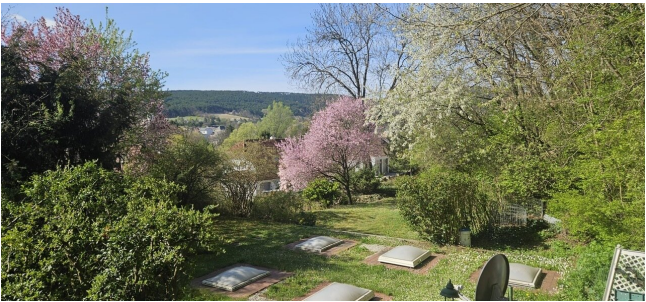





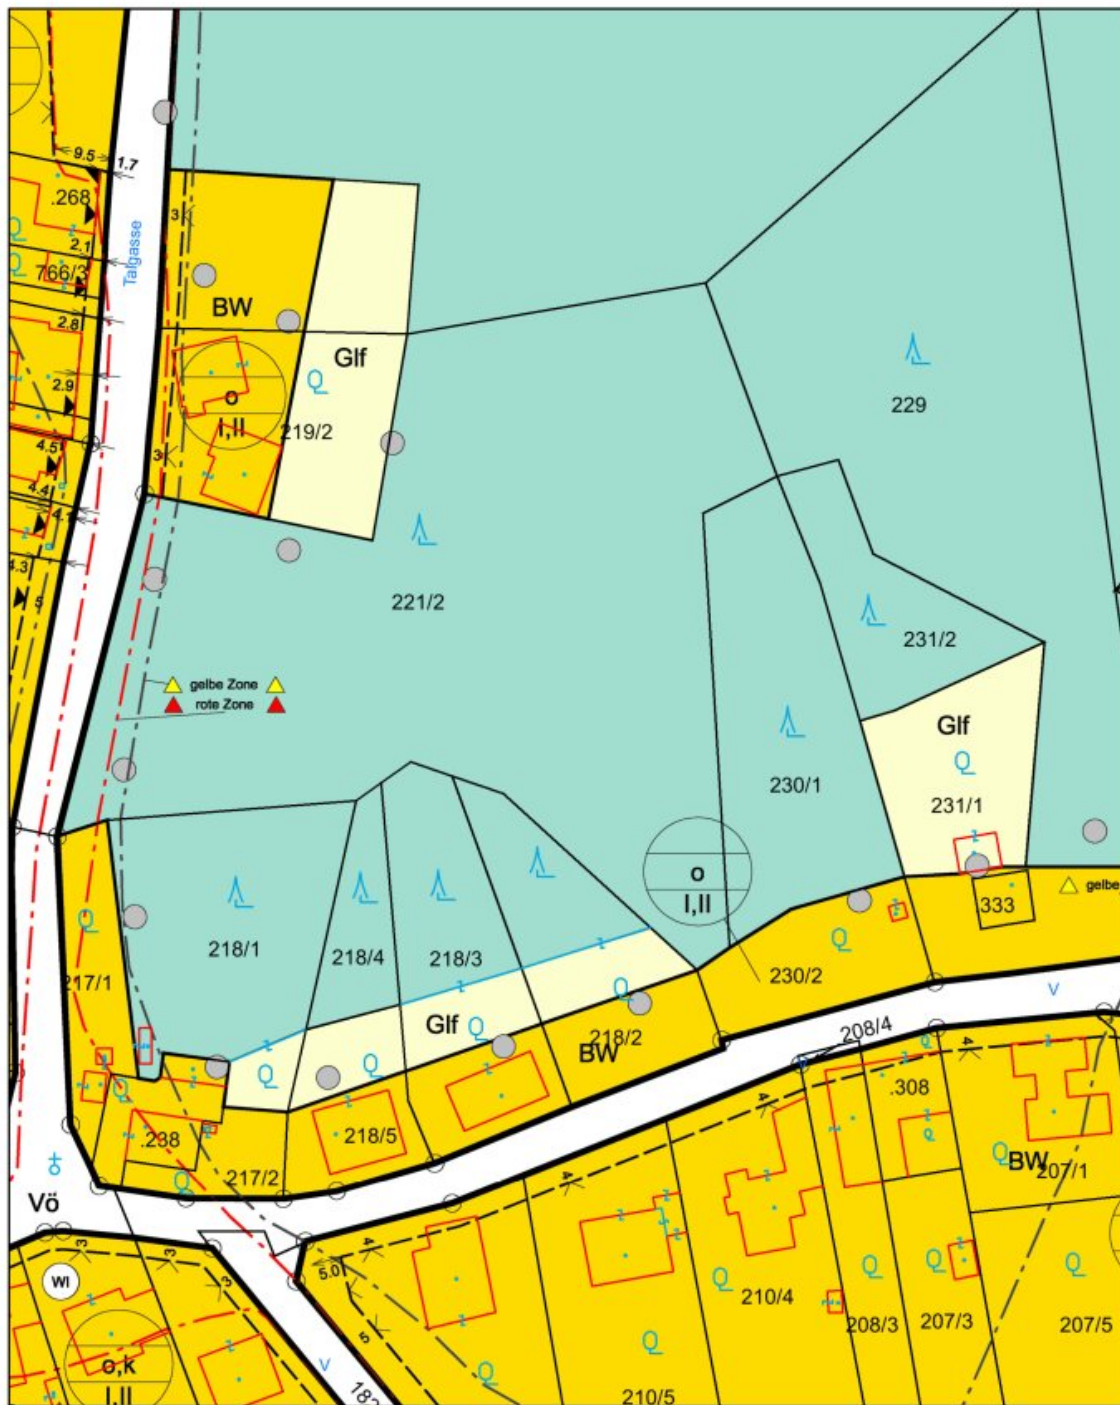

Lageplan

Marktgemeinde Markt Piesting

2753 Markt Piesting, Marktplatz 1
Tel: 02633/42241
e-Mail: gemeinde@piesting.at



Plotdatum: 10.02.2026
Maßstab (im Original): 1:1 000
Erstellt durch Anwender:
Simon Postl_Markt Piesting

Copyright: DKM - (c) Bundesamt für Eich-und Vermessungswesen
HINWEIS: Rechtsanspruch aus dieser Darstellung nicht ableitbar!



WebOFFICE - powered by GEMDAT NÖ und VertiGIS

Objektbeschreibung

Ihr Traum vom Eigenheim beginnt hier – auf einem großzügigen Baugrundstück in 2753 Markt Piesting, Niederösterreich. Dieses einmalige Angebot umfasst eine beeindruckende Fläche von **2.209 m²** und bietet Ihnen die **perfekte Grundlage, um Ihr persönliches Wohnparadies ganz nach Ihren Vorstellungen** zu gestalten. Und das Beste: Das **Kellergeschoß mit Doppelgarage** ist bereits vorhanden

Das Grundstück liegt etwas erhöht zur Straße. Der vordere Grundstücksbereich ist der Baulandbereich und fast eben. Nach hinten schließt der ansteigende und teilweise steile Waldbereich (vorwiegend Nadelhölzer) an. Auf der Liegenschaft befindet sich ein vielfältiger und sehr ansprechender Strauch- und Baumbestand. Durch die **erhöhte Lage bietet das Grundstück eine wunderschöne Aus- und Fernsicht** in die Umgebung.

Das Besondere - Sie erwerben nicht nur ein Grundstück, sondern profitieren von folgenden vorhandenen Einrichtungen:

- **Ein Teil des Grundstücks** ist bereits mit einer **Doppelgarage** und einem unter dem Geländeniveau liegenden Baukörper, in dem derzeit ein **Wellnessbereich** (Finnische Sauna, Infrarotkabine und Indoor Pool) samt **Nebenräume** (Abstellraum, Technik,...) untergebracht ist, **bebaut**.

- Ebenfalls befindet sich ein praktisches und gut erhaltenes **Holzhaus**, das sehr individuelle nutzbar ist, auf dem Grundstück

Eckdaten zur Liegenschaft:

Grundstücksnummern: 230/1 + 230/2 (Grundstückskonfiguration siehe Flächenwidmungsplan - beigelegt)

Gesamtfläche (beider Parzellen): 2.209m²

Baufläche: ca. 610m²

Garten / Wald: ca. 1.600m²

Bauklasse: I / II

Bauweise: OFFEN

Kaufpreis: **NUR € 265.000.-** (Grund inkl. Teilbebauung mit Kellergeschoß & Doppelgarage,...)

Aufschließungskosten: **bereits bezahlt und inkludiert** (ev. ist eine Ergänzungsabgabe bei Bebauung des Grundstücks zu bezahlen)

Dieses Baugrundstück bietet Ihnen die Freiheit, Ihr Eigenheim individuell zu planen und zu verwirklichen – ob ein modernes Familienhaus, ein gemütliches Landhaus oder ein architektonisches Highlight. Die großzügige Fläche ermöglicht außerdem vielfältige Gestaltungsmöglichkeiten für Haus, Garten, Freizeitbereiche oder vielleicht sogar ihrer eigenem Waldsauna im grundstückseigenen Wald.

Nutzen Sie diese seltene Gelegenheit, ein bereits teilbebautes, aufgeschlossenes Grundstück (mit dem bereits vorhandenen und "wertvollen" Kellergeschoß) in einer Grünruhelage mit sehr guter Infrastruktur zu einem TOP Preis / Leistungsverhältnis zu erwerben.

Markt Piesting verbindet ländliche Ruhe in einer lebendigen Gemeinde mit schneller und guter Erreichbarkeit der nächst größeren Städte wie Wiener Neustadt, Baden oder auch Wien.

Zögern Sie nicht und sichern Sie sich dieses exklusive Baugrundstück ++++. Hier können Sie Ihr neues Kapitel beginnen – Investieren Sie in Ihre Zukunft und schaffen Sie sich Ihr zu Hause im Speckmantel von Wien!

Wir freuen uns auf Ihre Kontaktaufnahme, gerne telefonisch: 0664 / 639 22 01 oder per E-Mail: info@immo-winter.at

Der Vermittler ist als Doppelmakler tätig.

Infrastruktur / Entfernungen

Gesundheit

Arzt <3.000m

Apotheke <1.000m

Klinik <5.500m

Kinder & Schulen

Schule <1.000m

Kindergarten <3.000m

Universität <9.500m

Nahversorgung

Supermarkt <1.000m

Bäckerei <1.000m

Einkaufszentrum <8.500m

Sonstige

Bank <1.000m

Geldautomat <1.000m

Post <3.000m

Polizei <3.500m

Verkehr

Bus <1.000m

Bahnhof <500m

Autobahnanschluss <4.500m

Flughafen <8.000m

Angaben Entfernung Luftlinie / Quelle: OpenStreetMap