

**BETREUBARES WOHNEN in Hartberg | 1 Zimmer
Wohnung mit großem Balkon | Erstbezug**



Objektnummer: 1939/220972

Eine Immobilie von IMMOcontract Immobilien Vermittlung GmbH

Zahlen, Daten, Fakten

Adresse	Flurgasse 2
Art:	Wohnung - Erdgeschoß
Land:	Österreich
PLZ/Ort:	8230 Hartberg
Baujahr:	2025
Zustand:	Erstbezug
Alter:	Neubau
Wohnfläche:	38,82 m ²
Zimmer:	1
Bäder:	1
WC:	1
Balkone:	1
Stellplätze:	1
Keller:	3,25 m ²
Heizwärmebedarf:	B 42,00 kWh / m ² * a
Gesamtenergieeffizienzfaktor:	A 0,75
Gesamtmiete	539,21 €
Kaltmiete (netto)	487,69 €
Kaltmiete	487,69 €
USt.:	51,52 €
Provisionsangabe:	

Provision bezahlt der Abgeber.

Ihr Ansprechpartner




Richard Böhm



www.IMMOcontract.at
Die beste Adresse für attraktive Liegenschaften.



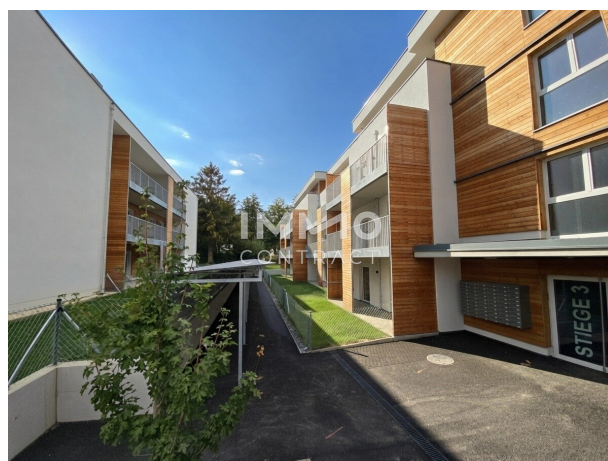




Wohnhausanlage Hartberg
Flurgasse 2, 8230 Hartberg

Stiege 1

Top 03

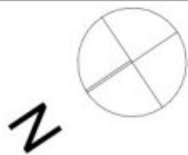

EG Übersicht

1:500



Lageplan Übersicht Stiegen


1:1500

PLANUNG

architurno Architekturgesellschaft mbH
Technologiestraße 6
2722 Weikersdorf am Steinfelde

architurno
Architekturgesellschaft m.b.H.

Maßstab: bei Ausdruck in A4
Planstand: 29.10.2025

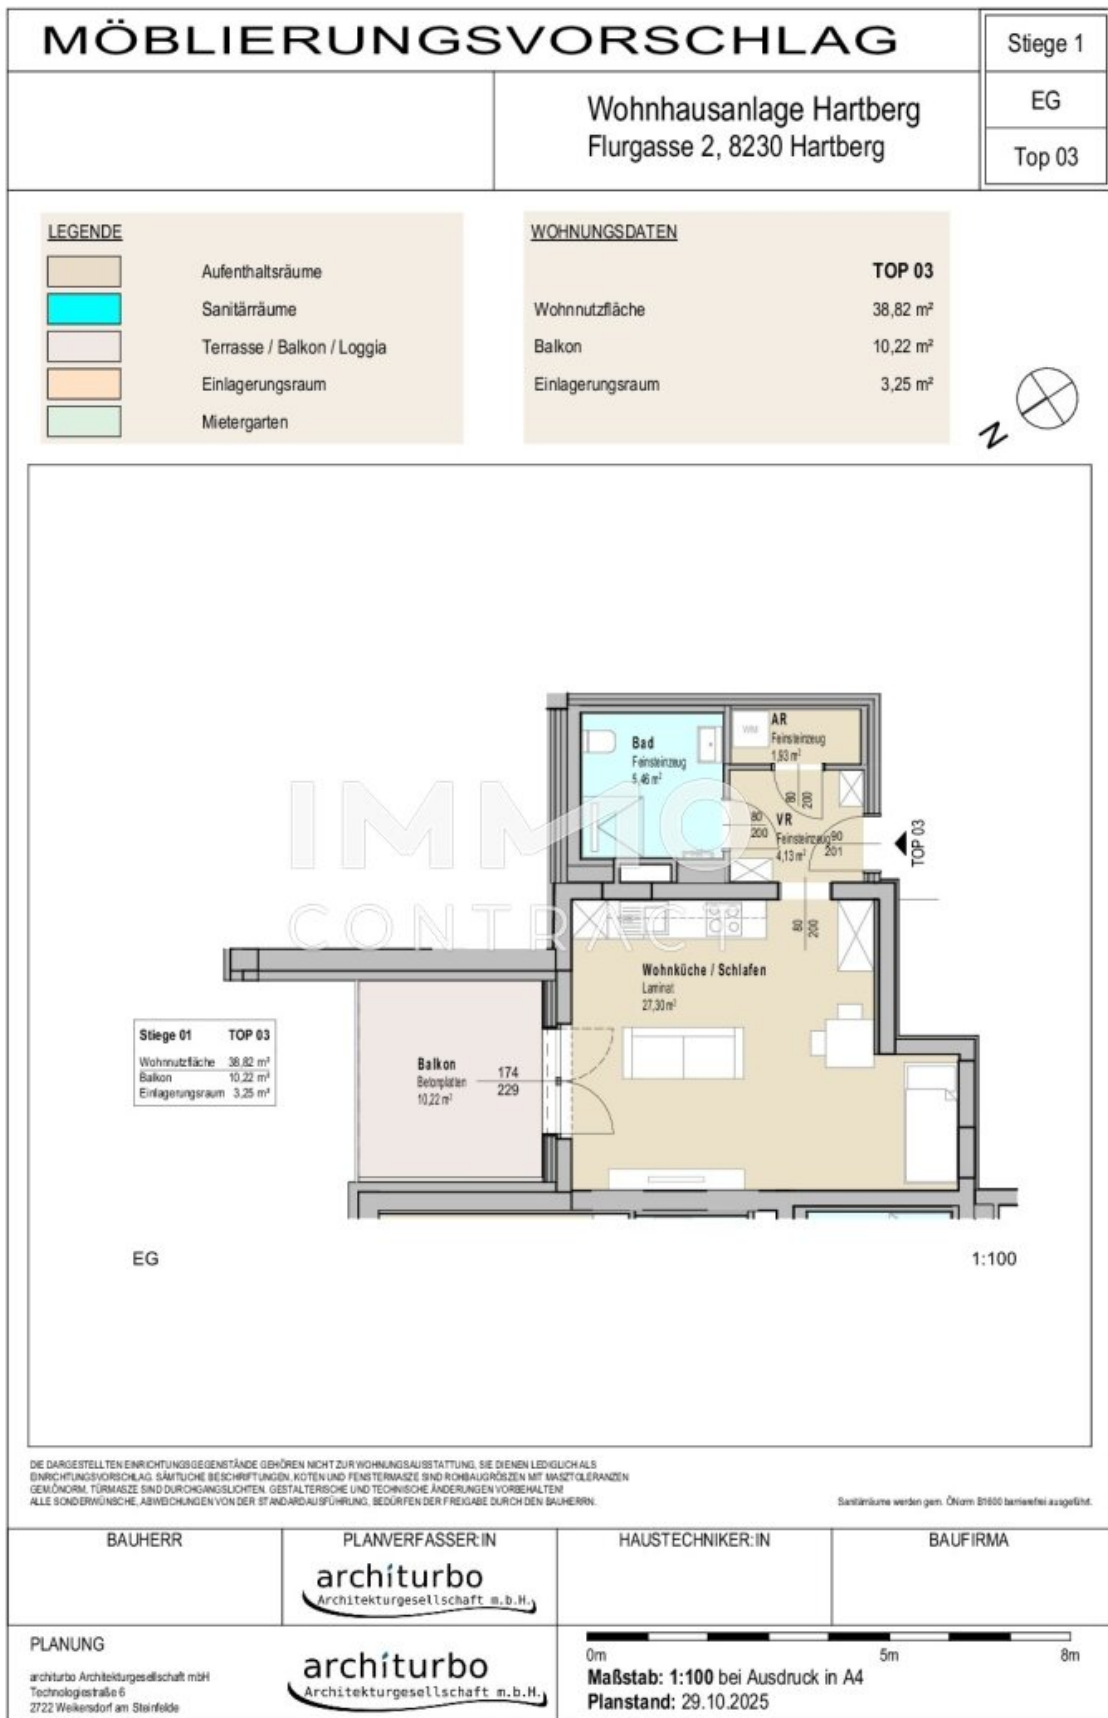

Objektbeschreibung

Wohnen am Puls der Natur – Urbaner Komfort trifft idyllische Lage - Erstbezug April 2027

Entdecken Sie Ihr neues Zuhause oder Ihre nächste sichere Investition in Hartberg. **Dieses exklusive Neubauprojekt** vereint das Beste aus zwei Welten: die unmittelbare Nähe zum historischen Stadtzentrum und die unberührte Stille des Hartberger Gmoos.

Die Wohnungen bieten eine **zentrumstnahe Lage mit Weitblick**: Einkaufsmöglichkeiten des täglichen Bedarfs liegen bequem erreichbar, während das angrenzende Naturschutzgebiet zu erholsamen Spaziergängen einlädt. Pendler und Reisende profitieren von der exzellenten Anbindung an A2, Bahn und Bus, ohne auf die Ruhe am Stadtrand verzichten zu müssen.

Moderne Architektur, nachhaltige Bauweise und hochwertige Ausstattung machen jede Einheit zu einem zeitgemäßen Zuhause. Die **1- bis 3-Zimmer-Wohnungen** überzeugen durch durchdachte Grundrisse, die jeden Quadratmeter optimal nutzen – ideal für Singles, Paare oder Kleinfamilien.

Für ein angenehmes Wohngefühl sorgt Fernwärme mit Fußbodenheizung, die gleichzeitig das Warmwasser bereitstellt. Große Glasflächen schaffen lichtdurchflutete Räume und verbinden Innen- mit Außenbereich, während Balkon oder Gartenanteil jedem Zuhause ein persönliches Refugium im Grünen bieten. Ein weiteres Goodie: Jede Wohnung verfügt über einen eigenen, sicher verschließbaren Einlagerungsraum im selben Stockwerk.

Erleben Sie modernes Wohnen dort, wo die Stadt auf die Natur trifft, und investieren Sie in Lebensqualität.

Das Projekt im Überblick

- Drei moderne Baukörper
- Wohnungen mit 1 bis 3 Zimmern
- Jede Wohnung mit eigener Freifläche
- Eigennutzung oder attraktive Investitionsmöglichkeit

- Stellplatz im Preis enthalten
- Zentrumsnah in grüner Umgebung
- Hervorragende Infrastruktur

Ausstattungs Highlights

- Umweltfreundliche Fernwärmeversorgung
- Fußbodenheizung inklusive Warmwasserkomfort
- Große Fensterflächen
- Liftzugang zu allen Stockwerken
- Eigener Einlagerungsraum im selben Geschoß

Diese 2 Zimmer-Wohnung befindet sich im Erdgeschoß der Stiege 1 und gliedert sich wie folgt : Vorraum, Bad mit WC, Abstellraum und eine Wohn-Schlafraum mit angrenzendem großen Balkon.

Das Bad ist behindertengerecht eingerichtet und verfügt über eine bodenebene Dusche.

Zur Wohnung gehören ein Einlagerungsraum und ein Autoabstellplatz im Freien.

In Verbindung mit dem Nutzungsvertrag wird auch ein Betreuungsvertrag mit dem Samariterbund Steiermark abgeschlossen. Die Kosten dafür betragen € 156/Monat.

Weitere Grundrisse und Wohnungsgrößen verfügbar!

Vereinbaren Sie noch heute Ihren persönlichen Besichtigungstermin! Wir freuen uns auf Ihre Kontaktaufnahme!

Wir weisen darauf hin, dass zwischen dem Vermittler und dem zu vermittelnden Dritten ein familiäres oder wirtschaftliches Naheverhältnis besteht.

Der Vermittler ist als Doppelmakler tätig.

Finden Sie noch mehr attraktive Liegenschaften auf www.IMMOcontract.at

IMMO einen Besuch wert.

Infrastruktur / Entfernungen

Gesundheit

Arzt <125m

Apotheke <775m

Krankenhaus <150m

Klinik <650m

Kinder & Schulen

Schule <550m

Kindergarten <1.025m

Nahversorgung

Supermarkt <375m

Bäckerei <500m

Einkaufszentrum <1.950m

Sonstige

Bank <650m

Geldautomat <650m

Post <1.175m

Polizei <1.100m

Verkehr

Bus <75m

Autobahnanschluss <2.900m

Bahnhof <1.600m

Angaben Entfernung Luftlinie / Quelle: OpenStreetMap