

Leistbarer Baugrund, kein Bauzwang – 691 m² in Straßham bei Linz



Objektnummer: 7056/222

Eine Immobilie von Ingenieurbüro Grün

Zahlen, Daten, Fakten

Art:	Grundstück - Baugrund Eigenheim
Land:	Österreich
PLZ/Ort:	4072 Straßham
Kaufpreis:	198.000,00 €
Provisionsangabe:	

3% des Kaufpreises zzgl. 20% USt.

Ihr Ansprechpartner



Dipl. Ing.(FH) MBA Martin Grün

Ingenieurbüro Grün
Aurikelstraße 45
4053 Ansfelden

T +43 660 25 88 158


Gerne stehe ich Ihnen für weitere Informationen oder einen Besichtigungstermin zur Verfügung.






Für die inhaltliche Richtigkeit, Vollständigkeit oder für Fehlerfreiheit der Landkarte schließt das Land Oberösterreich eine Gewähr aus und übernimmt keine Haftung jeglicher Art. Des Weiteren ist die Haftung für Folgeschäden, die aus der unsachgemäßen und falschen Interpretation der Inhalte resultieren, ausgeschlossen.



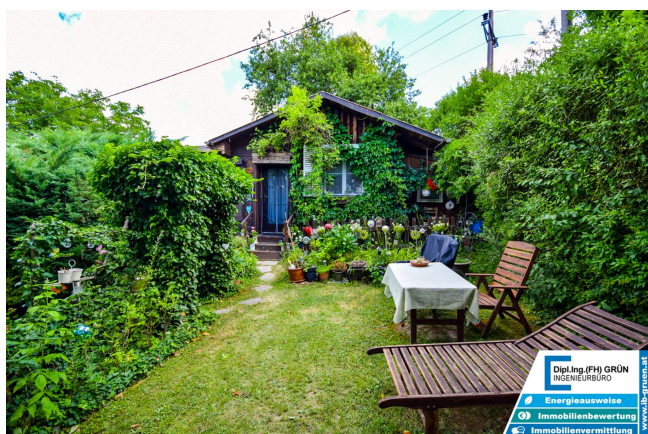

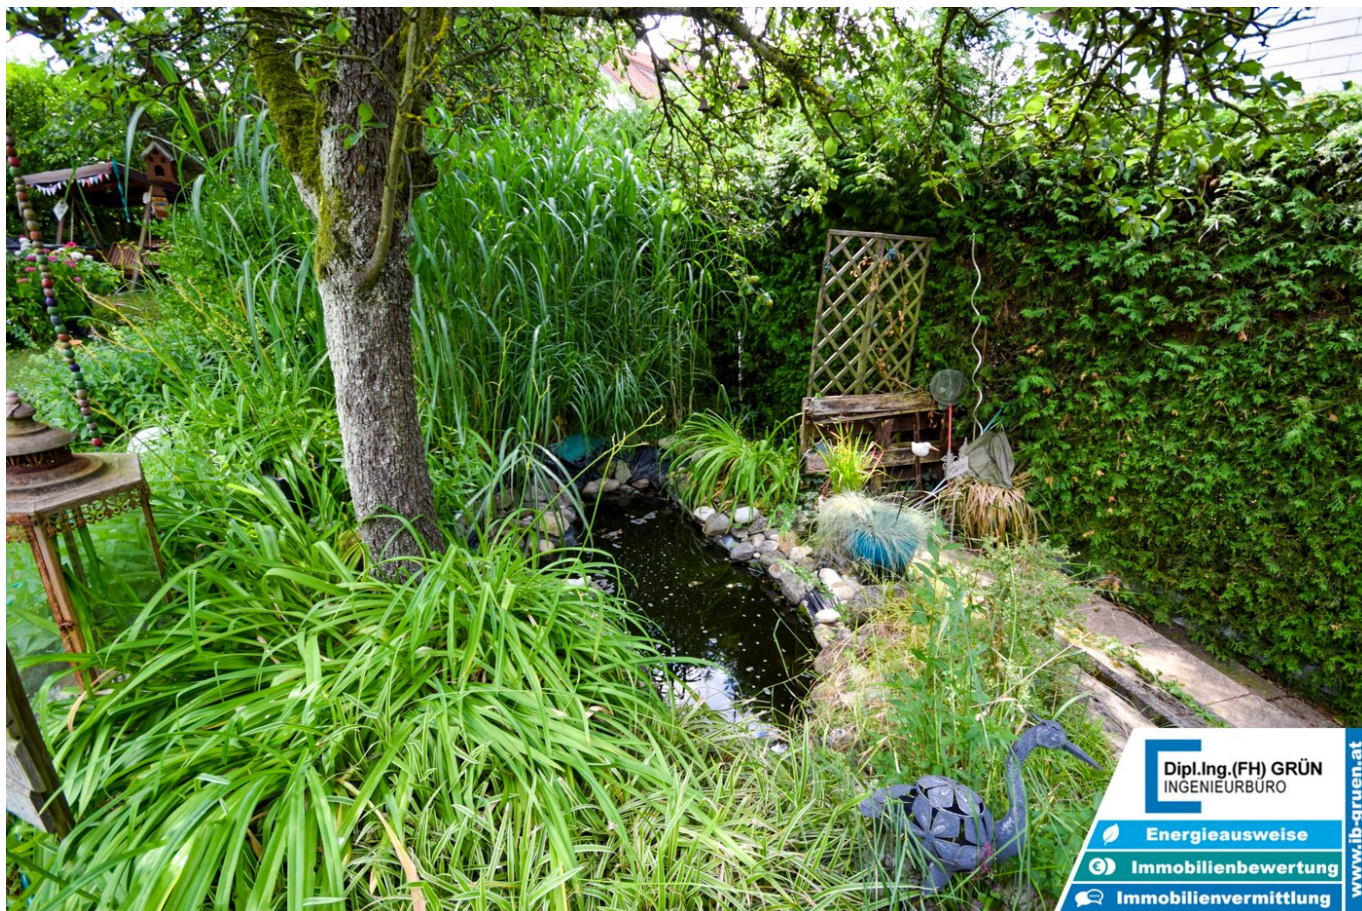

Dipl.Ing.(FH) GRÜN
INGENIEURBÜRO

Energieausweise

Immobilienbewertung

Immobilienvermittlung

www.ib-gruen.at



Dipl.Ing.(FH) GRÜN
INGENIEURBÜRO

Energieausweise

Immobilienbewertung

Immobilienvermittlung

www.ib-gruen.at



Dipl.Ing.(FH) GRÜN
INGENIEURBÜRO

Energieausweise

Immobilienbewertung


Immobilienvermittlung


www.ib-gruen.at





Für die inhaltliche Richtigkeit, Vollständigkeit oder für Fehlerfreiheit der Landkarte schließt das Land Oberösterreich eine Gewähr aus und übernimmt keine Haftung jeglicher Art.
 Des Weiteren ist die Haftung für Folgeschäden, die aus der unsachgemäßen und falschen Interpretation der Inhalte resultieren, ausgeschlossen.

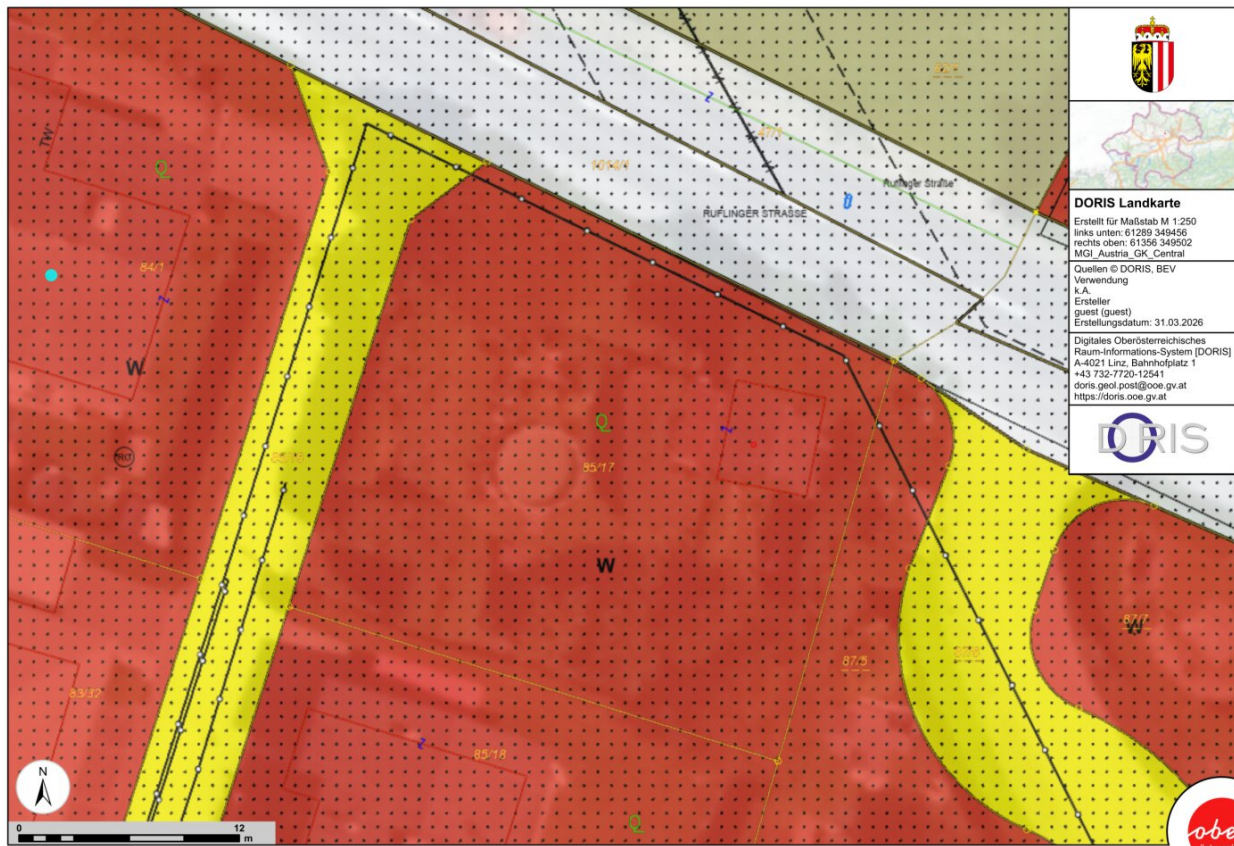

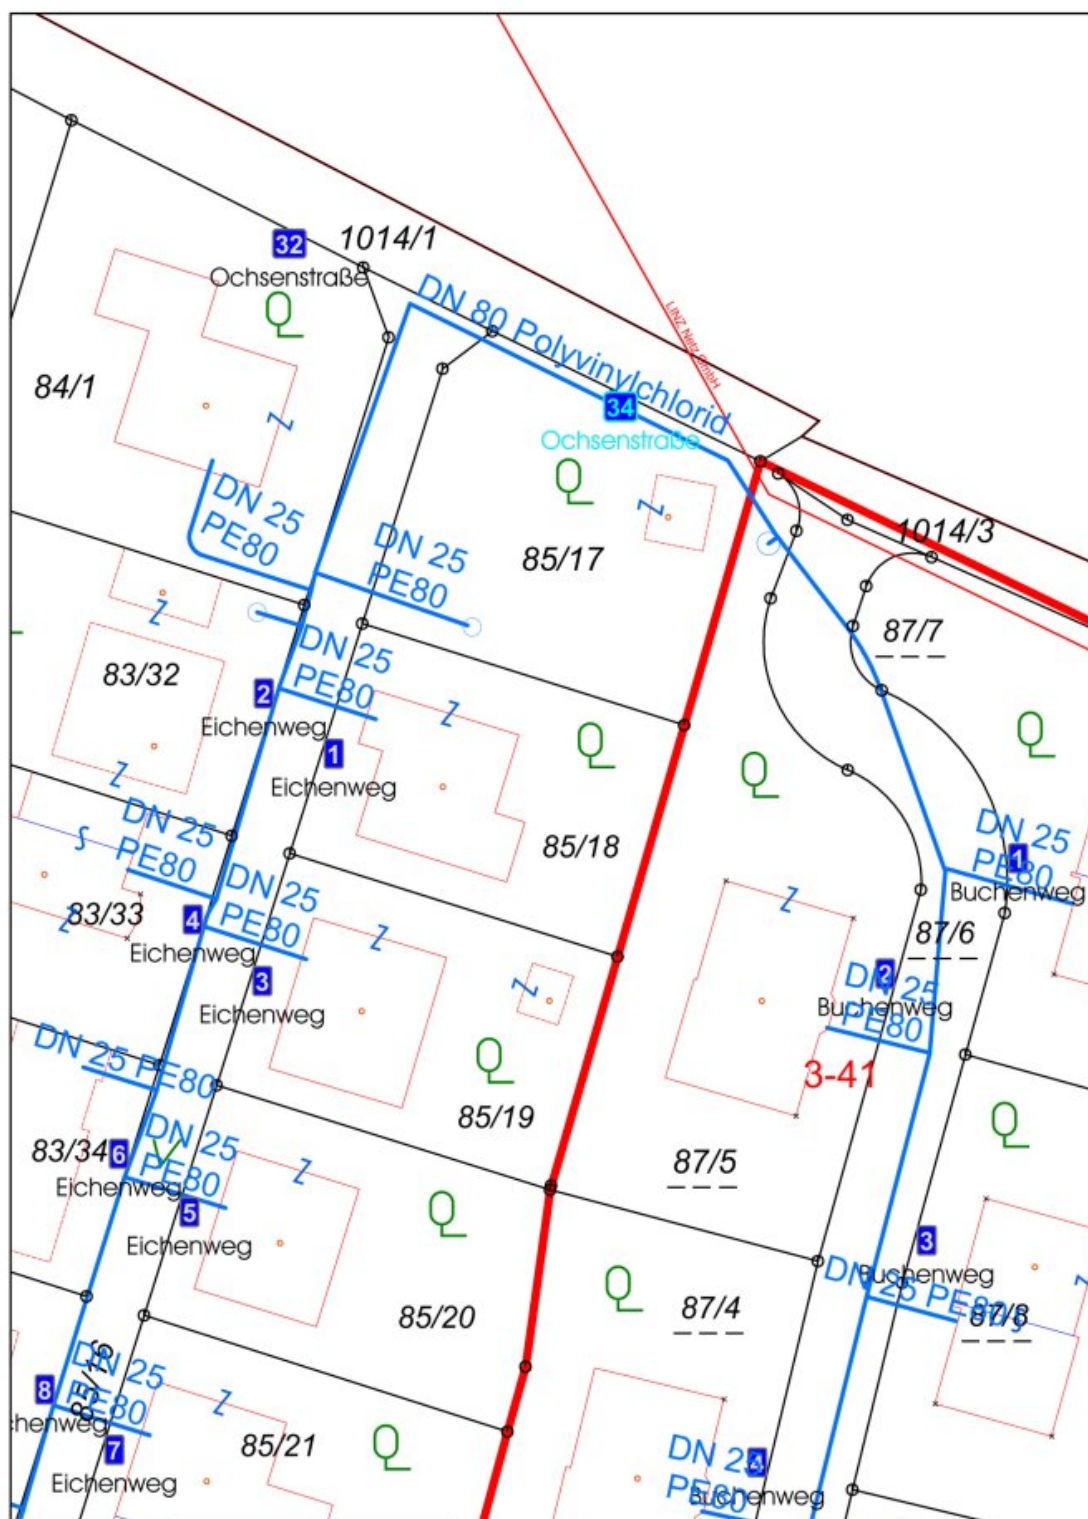

© Bundesamt für Eich- und Vermessungswesen 2011;
 DKM-Datenkopie vom 21.9.2026
 Rückfragen / Katasterberatung im zuständigen
 Vermessungsamt; aktuelle DKM-Daten erhältlich im
 zuständigen Vermessungsamt
 oder via Internet-GDB-Provider.

Gemeinde Alkoven

Maßstab 1:500
 Datum 21.9.2026



Objektbeschreibung

Heute Garten genießen – morgen den eigenen Wohntraum verwirklichen.

Dieses **ca. 691 m² große Baugrundstück in Straßham** bietet eine interessante Möglichkeit für alle, die einen **kompakten und vergleichsweise leistbaren Baugrund im Linzer Umland** suchen.

Ein besonderer Vorteil: **Es besteht kein Bauzwang.**

Damit müssen Sie Ihre Baupläne nicht sofort verwirklichen. Das Grundstück wurde bislang liebevoll als **Garten- und Freizeitgrundstück** genutzt und kann grundsätzlich auch weiterhin entsprechend verwendet werden. So besteht die Möglichkeit, das Grundstück bereits heute zu erwerben und eine Bebauung erst zu einem späteren Zeitpunkt umzusetzen.

Bis zu einer späteren Bebauung kann das Grundstück weiterhin als privater Garten- und Freizeitbereich genutzt werden.

Auf dem Grundstück befindet sich derzeit eine **kleine Gartenhütte mit Dusche und WC**. Der bestehende Garten mit altem Baum- und Pflanzenbestand zeigt gleichzeitig sehr schön, welches Potenzial das Grundstück für einen späteren großzügigen Privatgarten bietet.

Anschlüsse bereits vorhanden

Ein weiterer wesentlicher Vorteil gegenüber vielen unaufgeschlossenen Grundstücken: Am Grundstück sind bereits

- **Wasserleitung**
- **Strom**
- **Kanalanschluss**

vorhanden.

Dadurch bestehen bereits wichtige Grundlagen für eine zukünftige Bebauung.

Kompakte Grundstücksgröße – vielseitig planbar

Mit rund **691 m² Grundstücksfläche** bietet die Liegenschaft ausreichend Platz für ein modernes Einfamilienhaus mit Garage, Terrasse und Garten, bleibt gleichzeitig aber in einer **überschaubaren und pflegeleichten Größe**.

Die Zufahrt zum Grundstück erfolgt über die seitliche Straße. Dadurch ergeben sich interessante Möglichkeiten für eine zukünftige Bebauung. Beispielsweise könnte eine Garage zur Bundesstraße hin angeordnet werden und gleichzeitig als zusätzliche Abschirmung für den dahinterliegenden Wohn- und Gartenbereich dienen.

Ob Sie **zeitnah bauen**, sich den Baugrund für später sichern oder das Grundstück vorerst weiterhin als **grünen Rückzugsort** nutzen möchten: Diese Liegenschaft bietet Ihnen außergewöhnlich viel Flexibilität.

Ein interessantes Grundstück für alle, die heute bereits an morgen denken.

Gerne zeigen wir Ihnen das Grundstück persönlich und besprechen mit Ihnen die vorhandenen Möglichkeiten vor Ort.

Rufen Sie uns für eine unverbindliche Besichtigung gerne an.

Der Vermittler ist als Doppelmakler tätig.

Infrastruktur / Entfernungen

Gesundheit

Arzt <3.000m
Apotheke <3.000m
Klinik <2.500m
Krankenhaus <10.000m

Kinder & Schulen

Schule <2.000m
Kindergarten <1.500m
Universität <8.500m

Nahversorgung

Supermarkt <1.000m
Bäckerei <3.500m
Einkaufszentrum <7.500m

Sonstige

Bank <3.000m
Geldautomat <1.000m
Post <4.000m

Polizei <5.500m

Verkehr

Bus <1.000m

Straßenbahn <7.500m

Bahnhof <1.000m

Autobahnanschluss <8.500m

Flughafen <5.500m

Angaben Entfernung Luftlinie / Quelle: OpenStreetMap