3-Zimmer-Maisonette-Dachgeschosswohnung mit Südbalkon nahe Augarten



Objektnummer: 1994/2481

Eine Immobilie von SMI Immobilien

Zahlen, Daten, Fakten

Art:	Wohnung - Dachgeschoß
Land:	Österreich
PLZ/Ort:	1200 Wien
Baujahr:	2016
Möbliert:	Teil
Alter:	Neubau
Wohnfläche:	99,00 m²
Nutzfläche:	99,00 m²
Gesamtfläche:	111,00 m²
Zimmer:	3
Bäder:	1
WC:	2
Terrassen:	1
Keller:	2,00 m²
Heizwärmebedarf:	B 35,80 kWh / m² * a
Gesamtenergieeffizienzfaktor:	C 1,08
Kaufpreis:	749.900,00 €
Betriebskosten:	259,83 €
USt.:	31,93 €

Provisionsangabe:

3% des Kaufpreises zzgl. 20% USt.

Ihr Ansprechpartner

Sven Mayer

SMI Immobilien
Sagedergasse 21A/1/12
1120 Wien

H +43 67764221188

Gerne stehe ich Ihnen für weitere Informationen oder einen Besichtigungstermin zur
















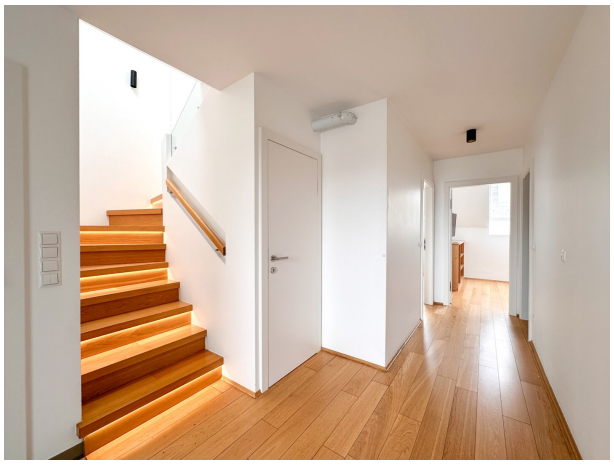




14














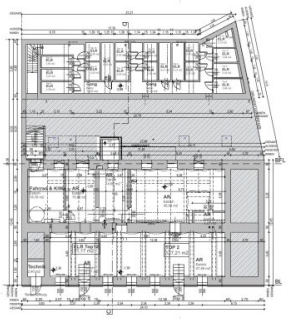

KELLERGESCHOSS

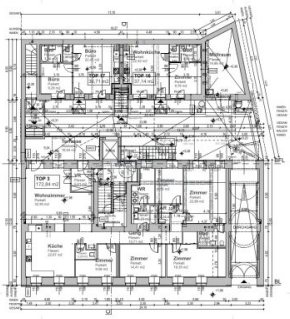


ERDGESCHOSS

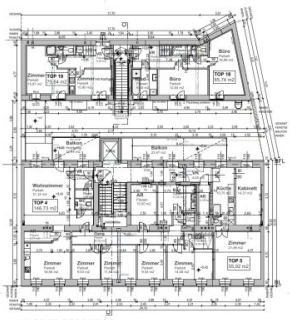


1. OBERGESCHOSS


ANRAINER:

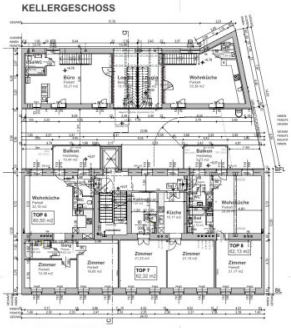

2. OBERGESCHOSS

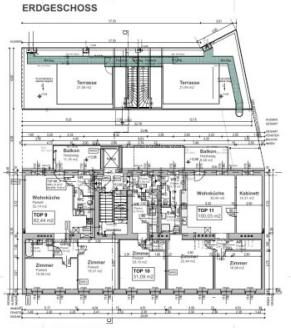


3. OBERGESCHOSS

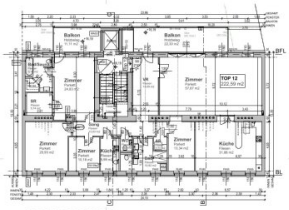


4. OBERGESCHOSS

LAGEPLAN M=1:500




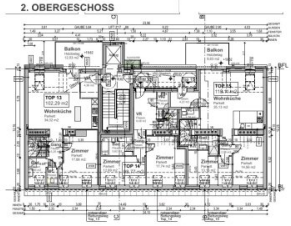

1. DACHGESCHOSS

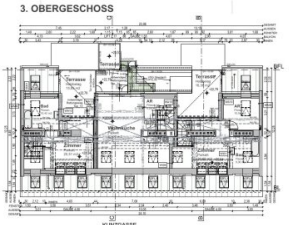

2. DACHGESCHOSS

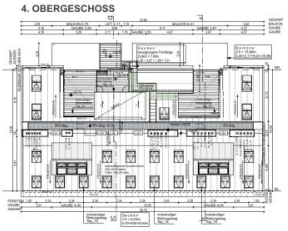

DACHDRAUFSICHT

LEGENDE:

STELLPLÄTZE:

EINLAGERUNGSRÄUME:

ALLGEMEIN:

ERSCHEINUNGSBILD:

BRANDSCHUTZ:

MÜLLRAUM:

STADT:


AUSFÜHRUNGSPLAN


FÜR DEN UMBAU VON EINEM WOHNHAUS
IN DER KUNZGASSE 4, 1200 Wien

PLANINHALT:

GRUNDRISSE, LAGEPLAN, ANREINERLISTE

GST.NR.: 3209/2	EZ.: 4889 KG.: 01620 BRIGITTENAU
BAUWERBER:	WIENER INTERNATIONALE WIRTSCHAFT AKADEMIE 1020 WIEN, HERNESTRASSE 15
GRUNDEIGENTÜMER:	WIENER INTERNATIONALE WIRTSCHAFT AKADEMIE 1020 WIEN, HERNESTRASSE 15
BAUFÜHRER:	
PLANVERFASSER:	
BEHÖRDE:	
MASSTAB: 1:100	DATUM: 2016-05-20 PLANNR.:

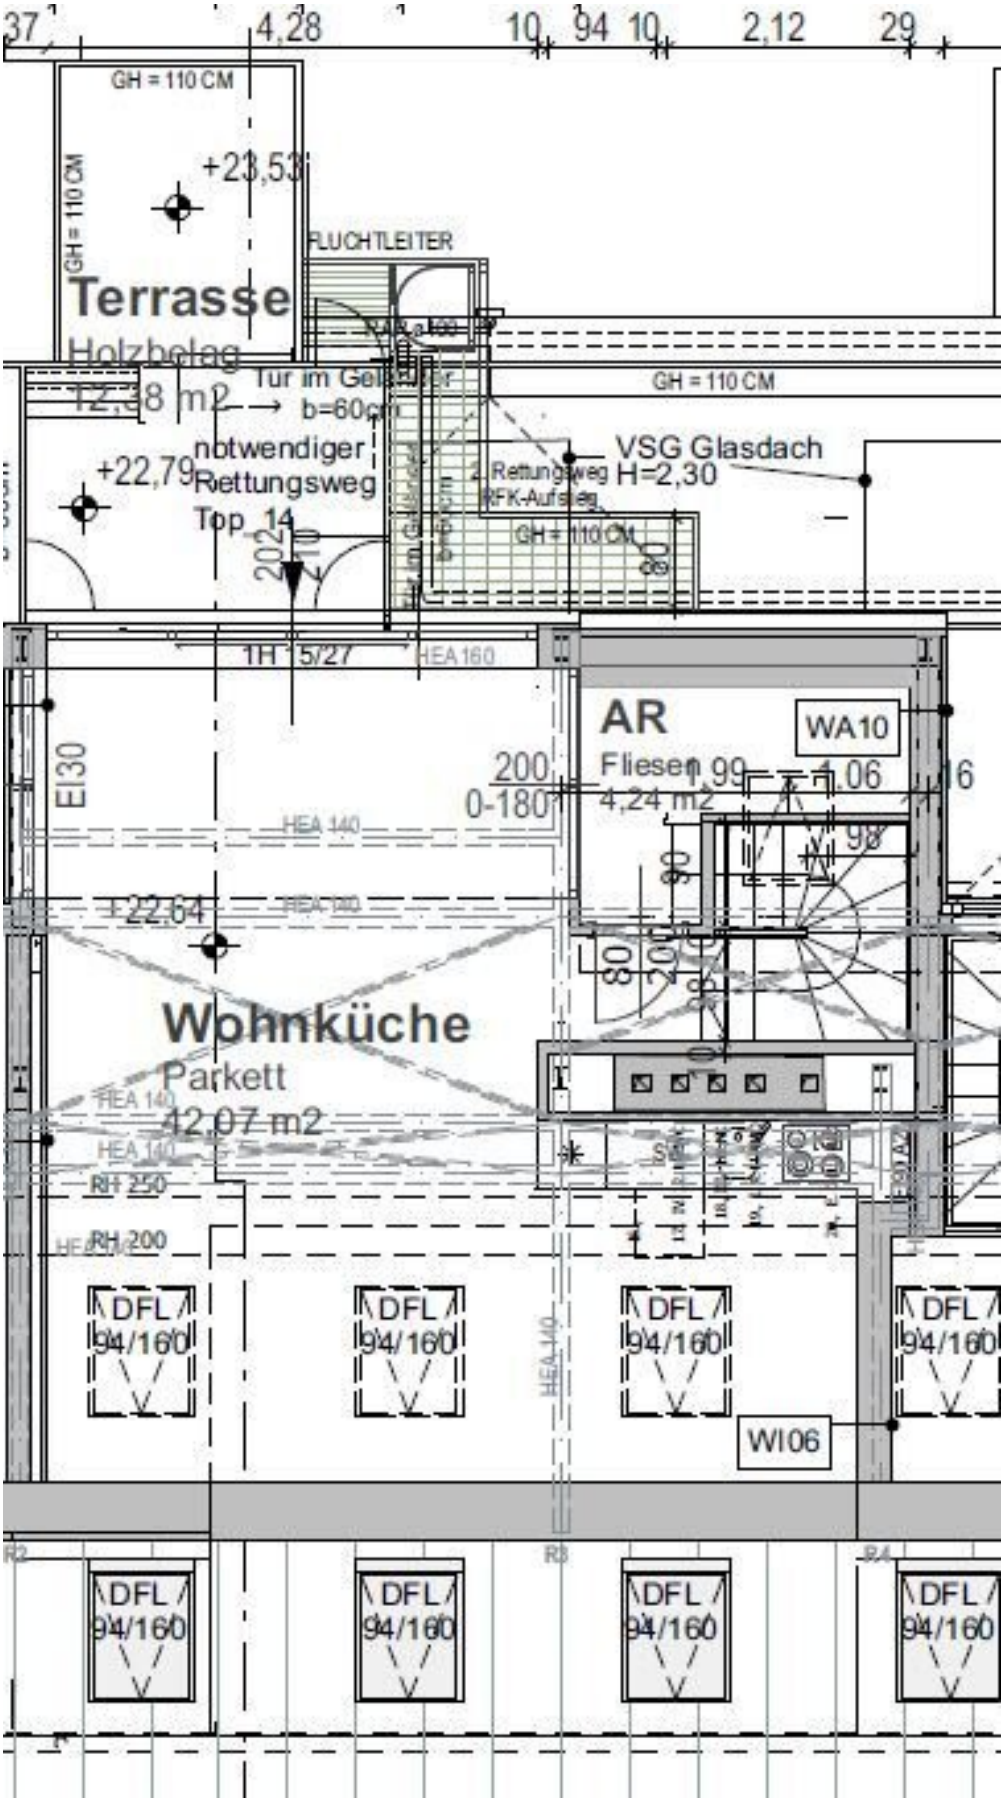
37
4,28
10
94
10
2,12
29
GH = 110 CM
+23,53
GH = 110 CM
FLUCHTLEITER
Terrasse
Holzbelag
12,38 m2
Tür im Geländer
b=60cm
GH = 110 CM
notwendiger
Rettungsweg
Top 14
+22,79
2. Rettungsweg
RFK-Aufstieg
VSG Glasdach
H=2,30
GH = 110 CM
202
110
80
1H 5/27
HEA 160
AR
Fliesen
4,24 m2
WA10
200
0-180
99
4,06
16
98
EI30
HEA 140
+22,64
90
80
200
90
Wohnküche
Parkett
42,07 m2
HEA 140
HEA 140
RH 250
RH 200
DFL
94/160
DFL
94/160
DFL
94/160
DFL
94/160
HEA 140
WI06
R2
R3
R4
DFL
94/160
DFL
94/160
DFL
94/160
DFL
94/160

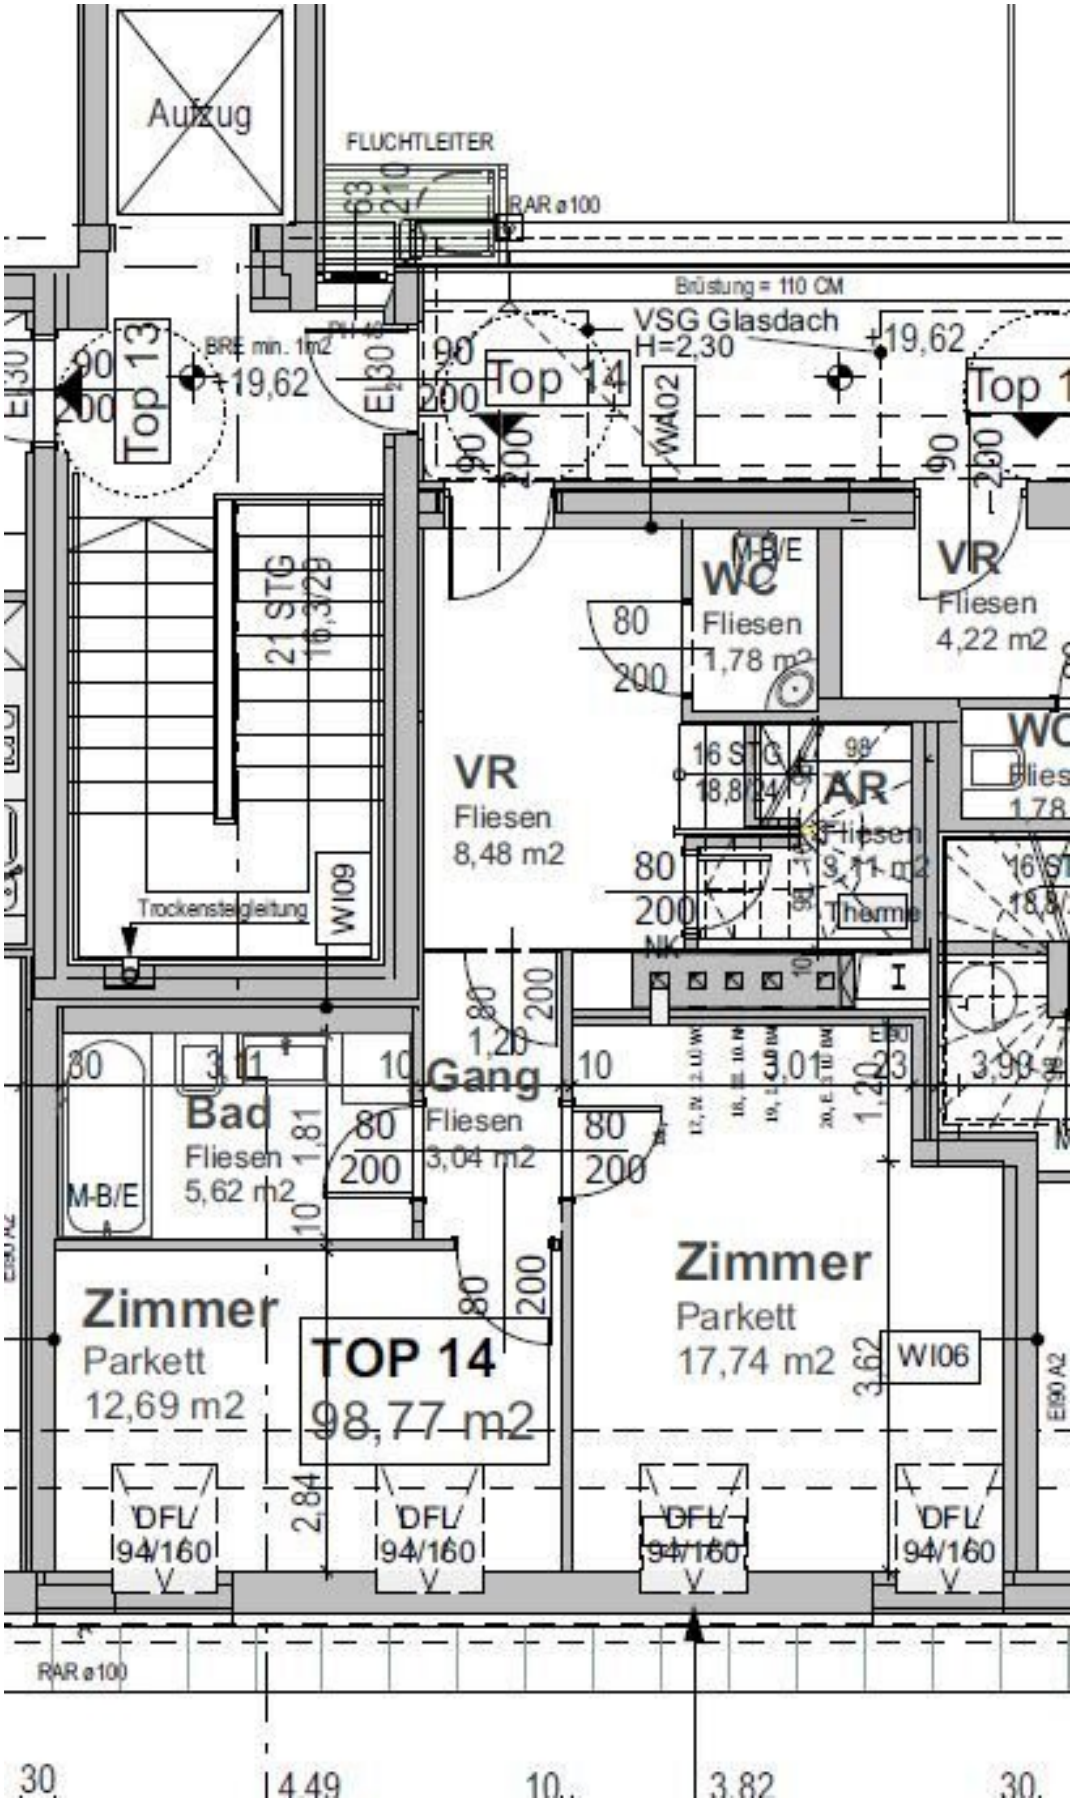
Aufzug
FLUCHTLEITER
RAR ø100
Brüstung = 110 CM
VSG Glasdach
H=2,30
19,62
Top 13
Top 14
WA02
WC
Fliesen
1,78 m2
M-B/E
VR
Fliesen
4,22 m2
21 STG
16,3/29
VR
Fliesen
8,48 m2
16 STG
18,8/24
AR
Fliesen
3,11 m2
Therme
Trockenstegleitung
WI09
Gang
Fliesen
3,04 m2
Bad
Fliesen
5,62 m2
M-B/E
Zimmer
Parkett
12,69 m2
TOP 14
98,77 m2
Zimmer
Parkett
17,74 m2
WI06
DFL/
94/160
DFL/
94/160
DFL/
94/160
DFL/
94/160
RAR ø100
30
4,49
10
3,82
30

Objektbeschreibung

***Zum Verkauf gelangt diese hochwertig sanierte
3-Zimmer-Maisonette-Dachgeschosswohnung mit Terrasse in Augartennähe***

Raumaufteilung

Ebene 1

- Vorraum
- Schlafzimmer
- Schlafzimmer
- Separates WC
- Abstellraum
- Badezimmer mit Wanne

Ebene 2

- Abstellraum
- Wohnküche
- Terrasse

Ausstattung

- Eichenparkettboden
- Klimaanlage
- WM-Anschluss
- Mehrfach verglaste Fenster
- Außenjalousien
- Fußbodenheizung
- Modernes Bad im Designflair
- Markenküche
- Kellerabteil zugehörig
- Teilmöbliert
- Uvm.

Wir weisen darauf hin, dass zwischen dem Vermittler und dem zu vermittelnden Dritten ein familiäres oder wirtschaftliches Naheverhältnis besteht.

Der Vermittler ist als Doppelmakler tätig.

Infrastruktur / Entfernungen

Gesundheit
Arzt <500m
Apotheke <500m
Klinik <1.000m
Krankenhaus <1.000m

Kinder & Schulen
Schule <500m
Kindergarten <1.000m
Universität <1.500m
Höhere Schule <1.000m

Nahversorgung
Supermarkt <500m
Bäckerei <500m
Einkaufszentrum <1.500m

Sonstige
Geldautomat <1.000m
Bank <1.000m
Post <1.000m
Polizei <500m

Verkehr
Bus <500m
U-Bahn <1.000m
Straßenbahn <500m
Bahnhof <1.000m
Autobahnanschluss <2.000m

Angaben Entfernung Luftlinie / Quelle: OpenStreetMap