Zentrumsnaher Baugrund mit Altbestand und großem Ruhegarten | ZELLMANN IMMOBILIEN



Objektnummer: 26653

Eine Immobilie von ZELLMANN IMMOBILIEN

Zahlen, Daten, Fakten

Adresse	Badner Straße 36
Art:	Grundstück - Baugrund Eigenheim
Land:	Österreich
PLZ/Ort:	2540 Bad Vöslau
Kaufpreis:	420.000,00 €

Provisionsangabe:

3% des Kaufpreises zzgl. 20% USt.

Ihr Ansprechpartner



Georg Papacek

ZELLMANN IMMOBILIEN GmbH | Vertrauen. Service. Qualität.
Stuhlhofergasse 8
1230 Wien


T +43 664 410 71 17
H +43 664 410 71 17

Gerne stehe ich Ihnen für weitere Informationen oder einen Besichtigungstermin zur Verfügung.


Ende
ZELLMANN
IMMOBILIEN

Stadtgemeinde Bad Vöslau
Schloßplatz 1, A-2540 Bad Vöslau
Tel.: +43 2252 76161
Fax.: +43 2252 77190
Email: stadtgemeinde@badvoeslau.at, homepage: www.badvoeslau.at

Datum: 23.03.2026
Bearbeiter:

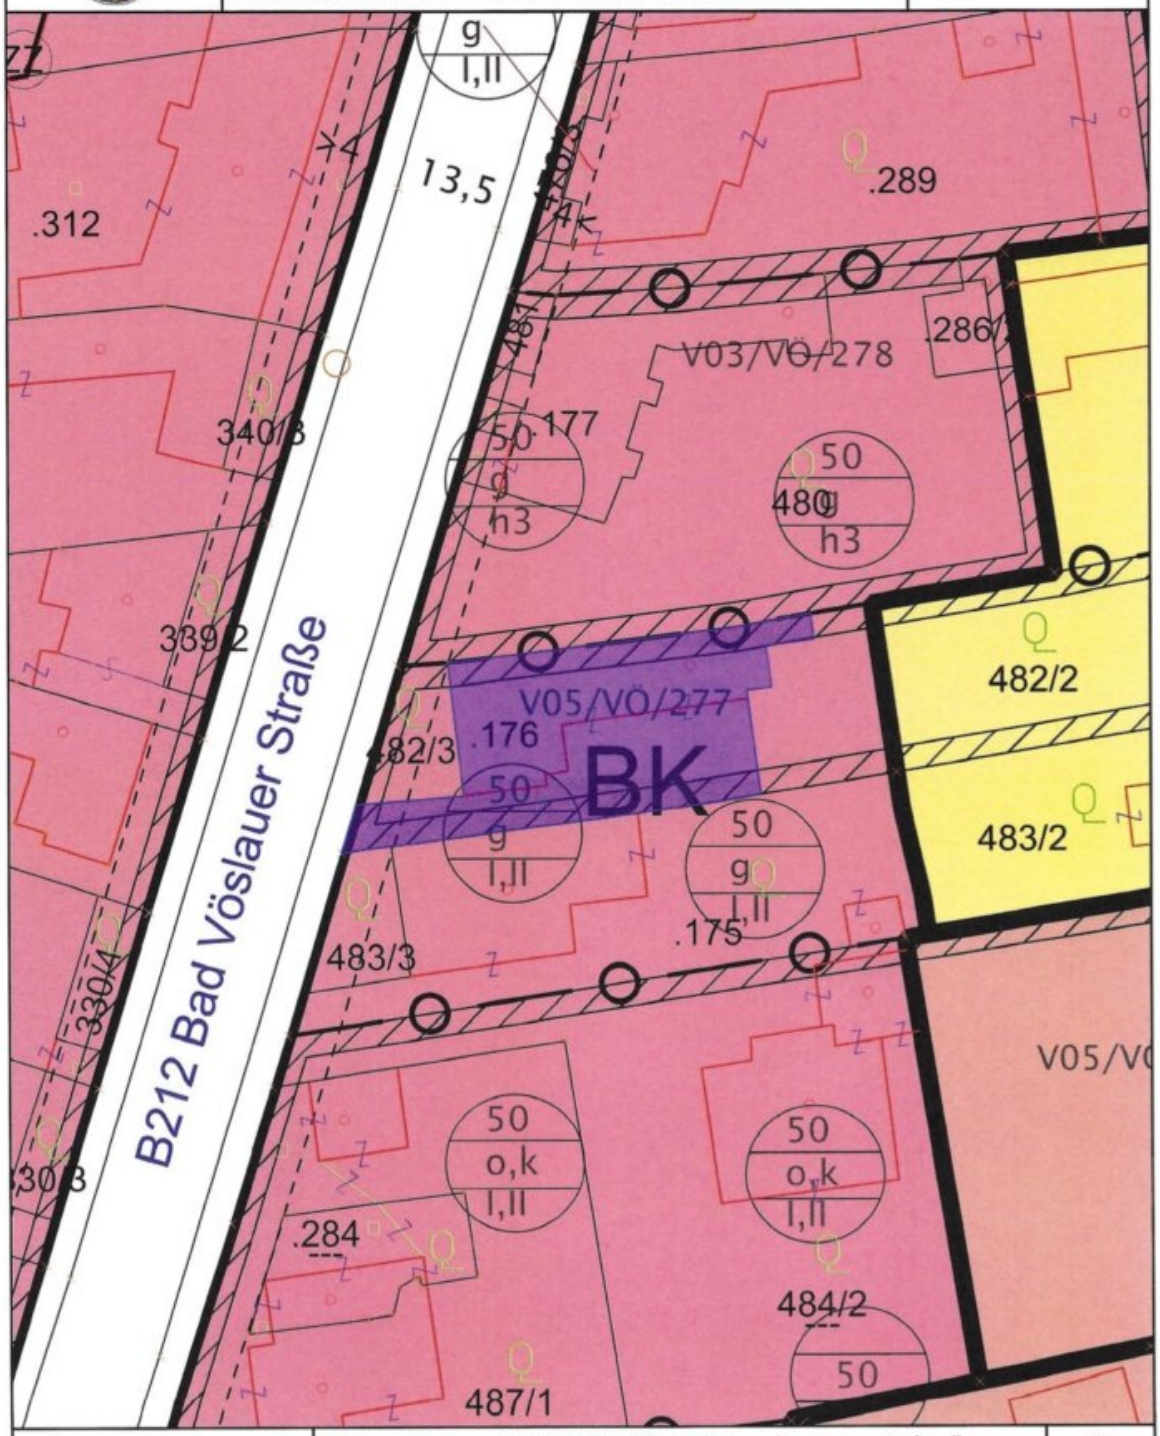

Maßstab 1 : 500

0 5 10 15 m
1cm = 5 m

DKM-Datenkopie vom 01.10.2025. Rückfragen/Katasterberatung sowie aktuelle DKM-Daten erhältlich im zuständigen Vermessungsamt.
HINWEIS: Rechtsanspruch aus dieser Darstellung nicht ableitbar!

Objektbeschreibung

Diese Liegenschaft, mit einem abbruchreifen Altbestand, bietet vielerlei Verbauungsmöglichkeiten mit der Bauklasse (BK 50/g/I-II) und ist voll aufgeschlossen (Gas/Wasser/Kanal/Strom)

Das Ortszentrum Bad Vöslau, als auch die Therme ist fußläufig erreichbar.

Für weitere Informationen bzw. für die Vereinbarung eines Besichtigungstermins steht Ihnen Herr Papacek unter der Telefonnummer 0664/410 71 17 gerne zur Verfügung.

Noch nichts gefunden? Wir informieren Sie über geeignete Immobilienangebote noch vor allen anderen.

Legen Sie jetzt Ihren individuellen Suchagenten unter folgendem Link an. Wir schicken Ihnen passende Immobilien exklusiv vorab zu.

-> Suchagent anlegen

Aufgrund einer gesetzlichen Ausnahme besteht keine Verpflichtung zur Vorlage eines Energieausweises.

Unser Service – Vertrauen. Service. Qualität.

Gerne stellen wir Ihnen weiterführende Unterlagen zur Liegenschaft zur Verfügung und informieren Sie persönlich über alle Objektdetails. Für Rückfragen und Terminvereinbarungen erreichen Sie uns telefonisch oder per E-Mail unter den angeführten Kontaktdaten. Bei ZELLMANN IMMOBILIEN stehen persönliche Beratung, Transparenz und Service im Mittelpunkt. Besichtigungen sind unverbindlich und finden in entspannter Atmosphäre statt. Auch nach Vertragsabschluss begleiten wir Sie bei den erforderlichen Formalitäten – von der Übergabedokumentation bis zur Abstimmung mit Hausverwaltung und Energieversorgern.

Rechtliche Hinweise

Bitte prüfen Sie nach Ihrer Anfrage auch Ihren SPAM-/WERBE-Ordner; Anfragen werden üblicherweise innerhalb weniger Stunden, auch an Wochenenden, bearbeitet. Die freiwillig bekannt gegebene Telefonnummer kann ausschließlich zur ergänzenden Verständigung (z. B. SMS-Hinweis zur Exposé-Übermittlung) verwendet werden. Dieses Angebot ist unverbindlich und freibleibend. Alle Angaben basieren auf Informationen des Eigentümers und den vorliegenden Unterlagen; für Richtigkeit, Vollständigkeit und Aktualität wird keine Haftung übernommen. Änderungen, Irrtümer, Zwischenverkauf und Abweichungen bleiben

vorbehalten; Flächenangaben sind ca.-Werte. Das Exposé stellt kein verbindliches Angebot dar. Im Erfolgsfall beträgt die Käuferprovision 3 % des Kaufpreises zzgl. 20 % USt gemäß §§ 6 ff MaklerG und Immobilienmaklerverordnung, BGBl. 262/1996 idgF. Bei Mietobjekten gilt das gesetzliche Bestellerprinzip (§ 17a MaklerG): Die Provision trägt jene Partei, die den Makler zuerst beauftragt hat; für Wohnungssuchende fällt grundsätzlich keine Provision an.

Transparenzhinweis – KI-gestützte Inhalte

Texte und Bildmaterialien können unter Einsatz KI-gestützter Technologien erstellt, bearbeitet oder optimiert worden sein. Sämtliche Inhalte werden von ZELLMANN IMMOBILIEN redaktionell geprüft und verantwortet. Visualisierungen und virtuelle Möblierungen dienen ausschließlich der Veranschaulichung und können vom tatsächlichen Bestand abweichen. Maßgeblich sind der tatsächliche Zustand sowie die jeweiligen Vertrags- und Objektunterlagen.

Hinweis zum Energieausweis gemäß EAVG 2012

Die Angaben zum Energieausweis erfolgen auf Grundlage des jeweils vorliegenden Energieausweises. Die gesetzlich erforderlichen Energiekennzahlen werden – soweit anwendbar – im Inserat bzw. Exposé ausgewiesen. Der Energieausweis wird Interessenten entsprechend den gesetzlichen Vorgaben rechtzeitig vor Abgabe einer Vertragserklärung zur Verfügung gestellt.

Infrastruktur / Entfernungen

Gesundheit
Arzt <300m
Apotheke <325m
Klinik <3.875m
Krankenhaus <4.425m

Kinder & Schulen
Kindergarten <450m
Schule <150m

Nahversorgung
Supermarkt <425m
Bäckerei <575m
Einkaufszentrum <4.625m

Sonstige
Bank <600m
Geldautomat <600m
Post <700m

Polizei <775m

Verkehr
Bus <250m
Bahnhof <700m
Straßenbahn <4.100m
Autobahnanschluss <1.775m
Flughafen <3.150m

Angaben Entfernung Luftlinie / Quelle: OpenStreetMap