

Dreifamilienhaus!!!! Erstbezug mit Südbalkon, Carport und flexiblem Raumkonzept!



Objektnummer: 4417/1325

**Eine Immobilie von NEUWOG Immobilientreuhand und
Liegenschaftserrichtungs GmbH**

Zahlen, Daten, Fakten

Adresse:	Kornweg
Art:	Wohnung
Land:	Österreich
PLZ/Ort:	4531 Kematen an der Krems
Baujahr:	2027
Zustand:	Erstbezug
Alter:	Neubau
Wohnfläche:	92,26 m ²
Zimmer:	4
Bäder:	1
WC:	1
Terrassen:	1
Stellplätze:	2
Garten:	157,22 m ²
Heizwärmebedarf:	B 41,00 kWh / m ² * a
Gesamtenergieeffizienzfaktor:	A+ 0,60
Kaufpreis:	440.000,00 €

Ihr Ansprechpartner






Ingrid Guger-Waldenhofer MSc


Neuwog Immobilien GmbH
Kirchengasse 4
4501 Neuhofen an der Krems


H +43 664 88168078

Gerne stehe ich Ihnen für weitere Informationen oder einen Besichtigungstermin zur Verfügung.

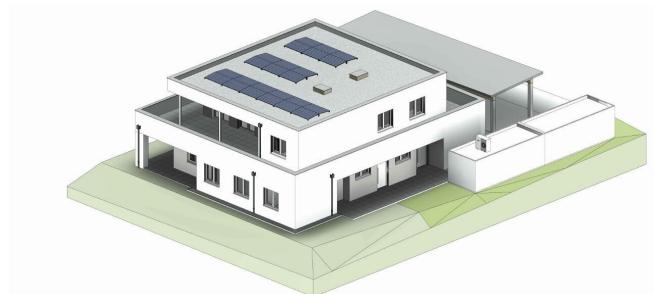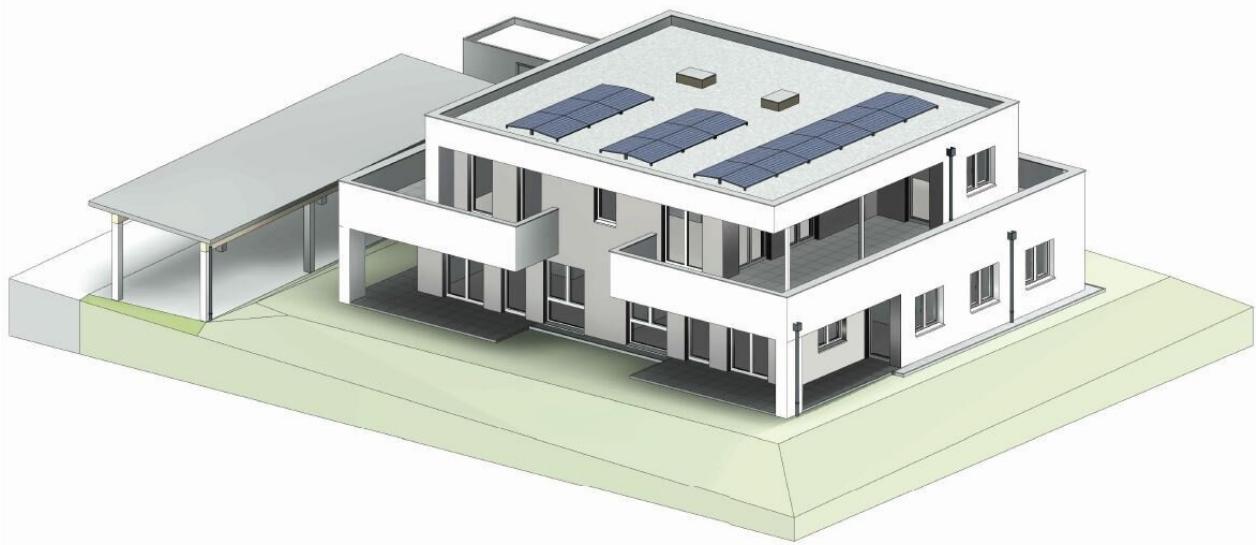


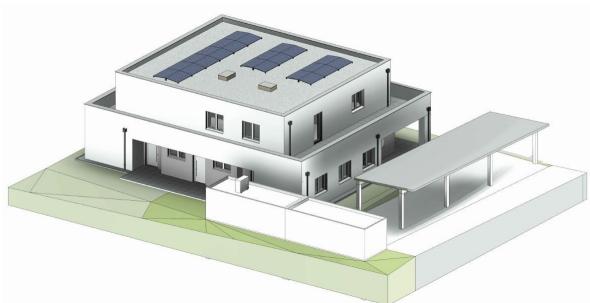


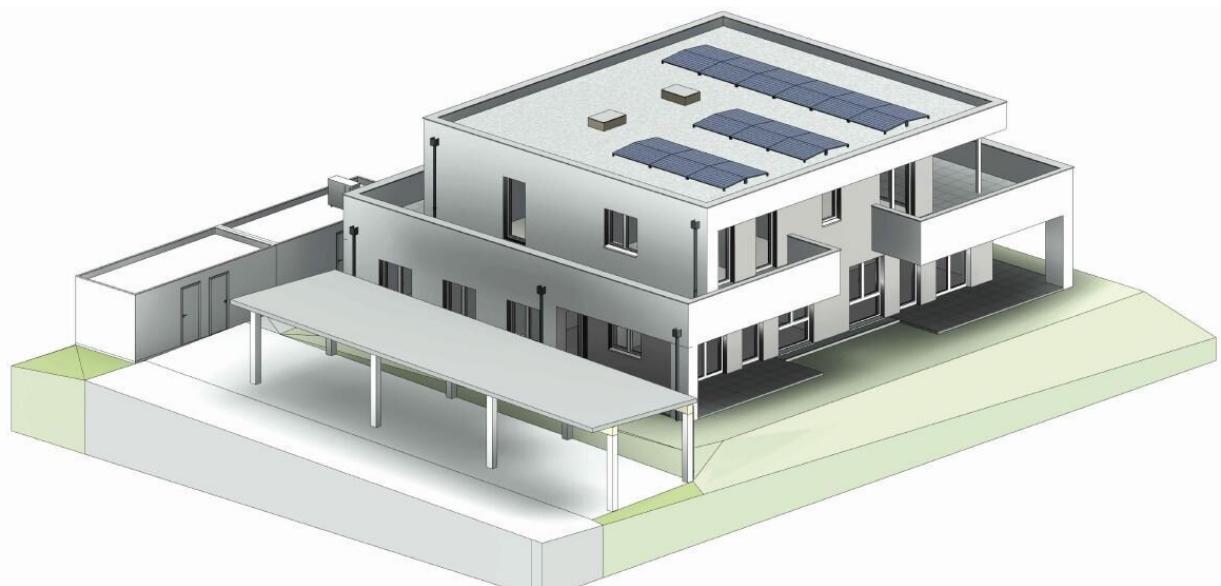

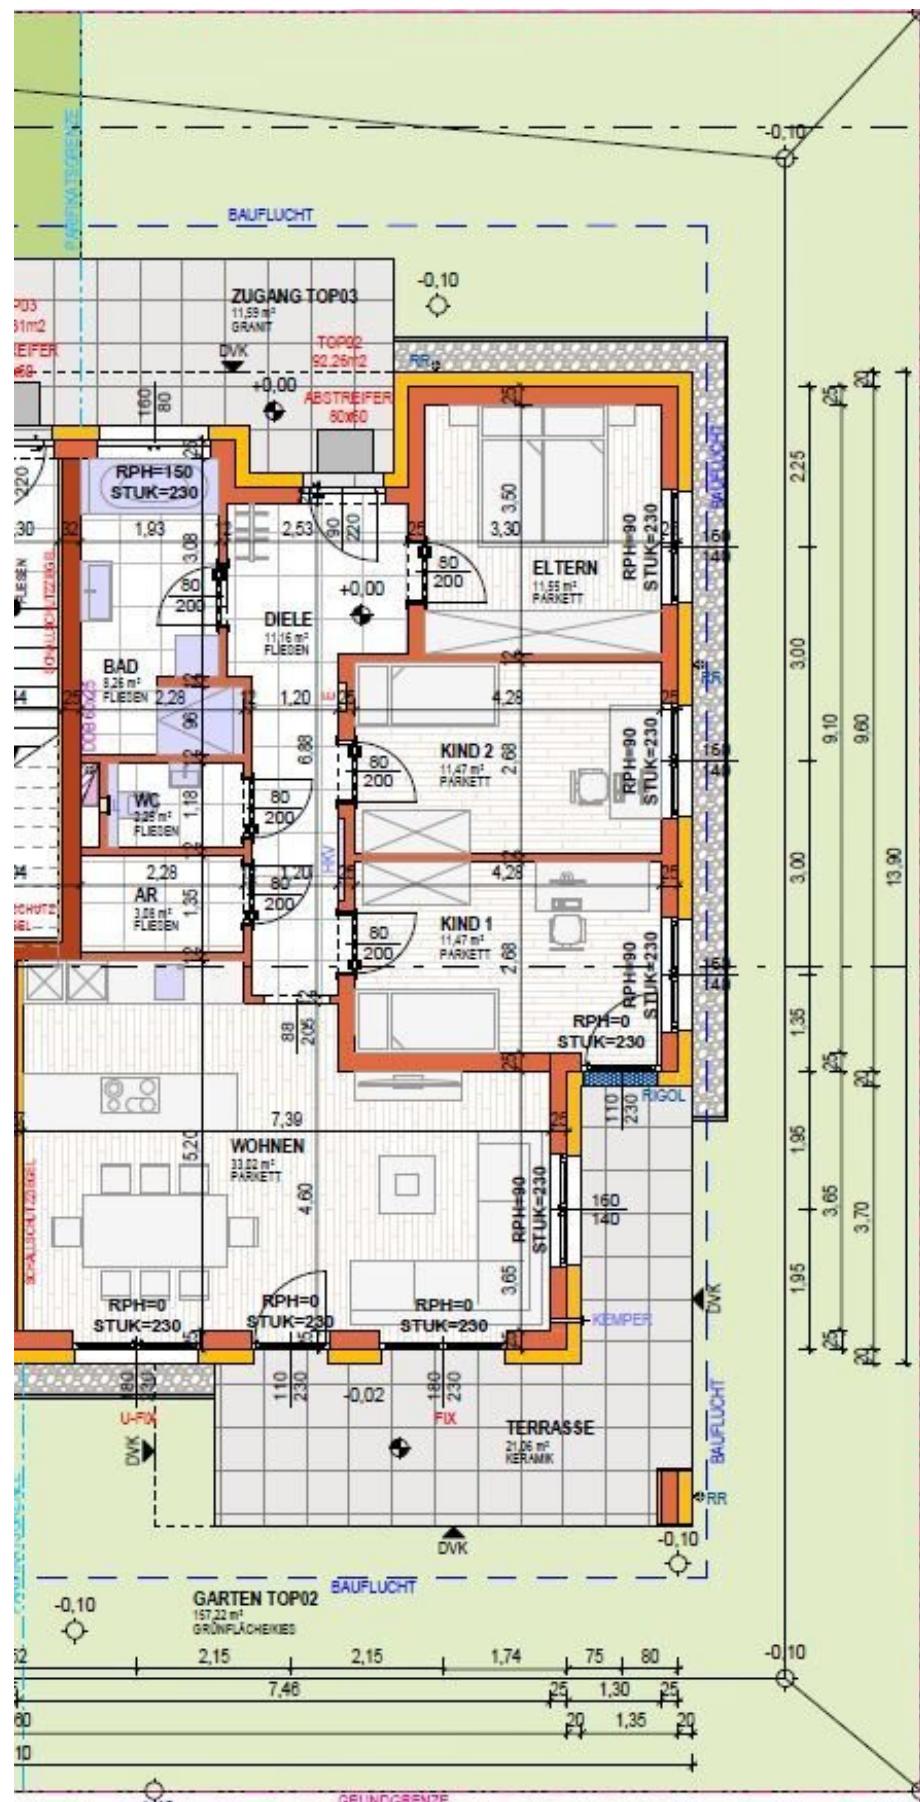


LAGEPLAN M 1:500

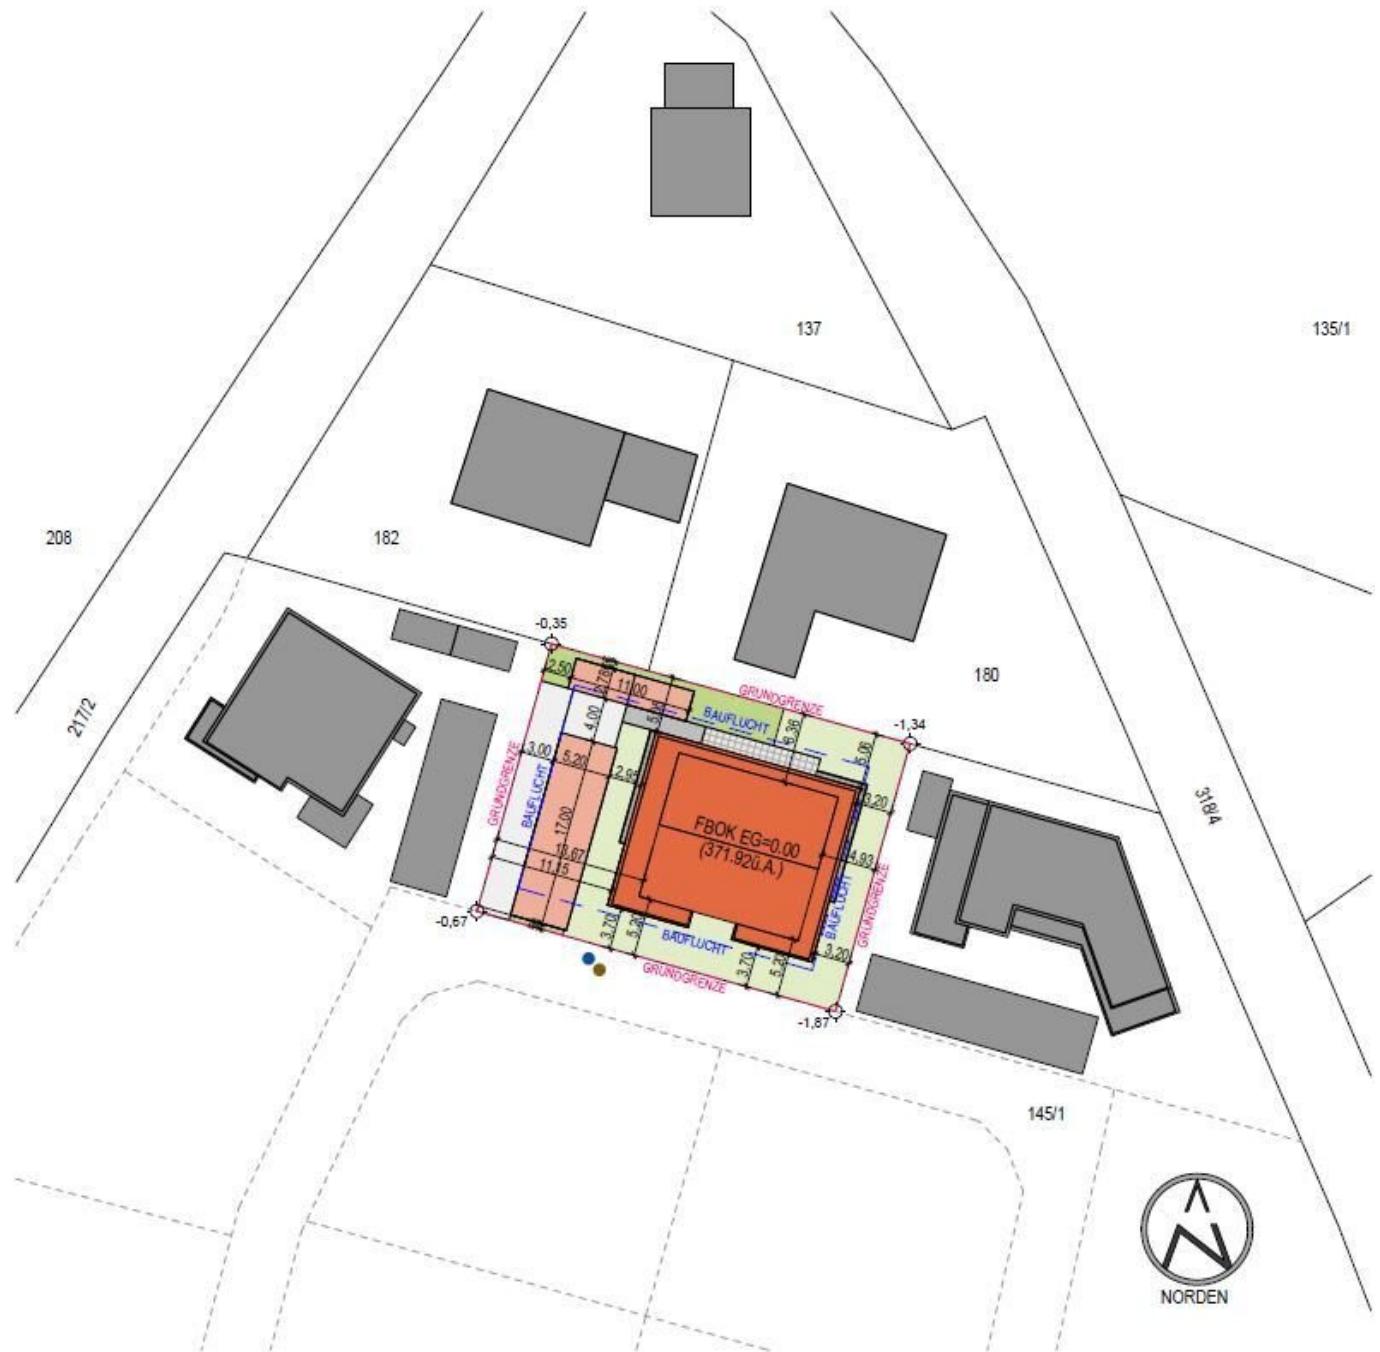


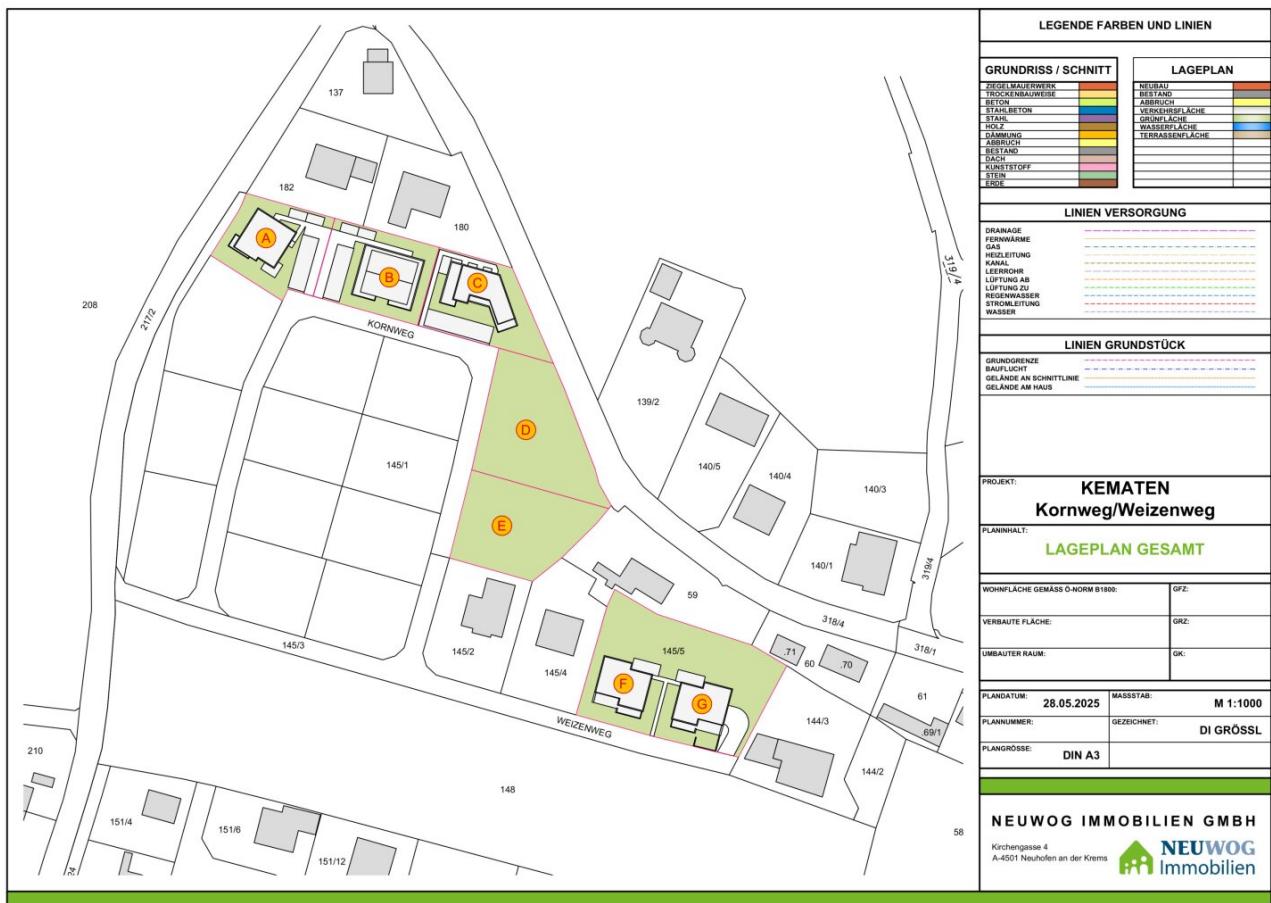



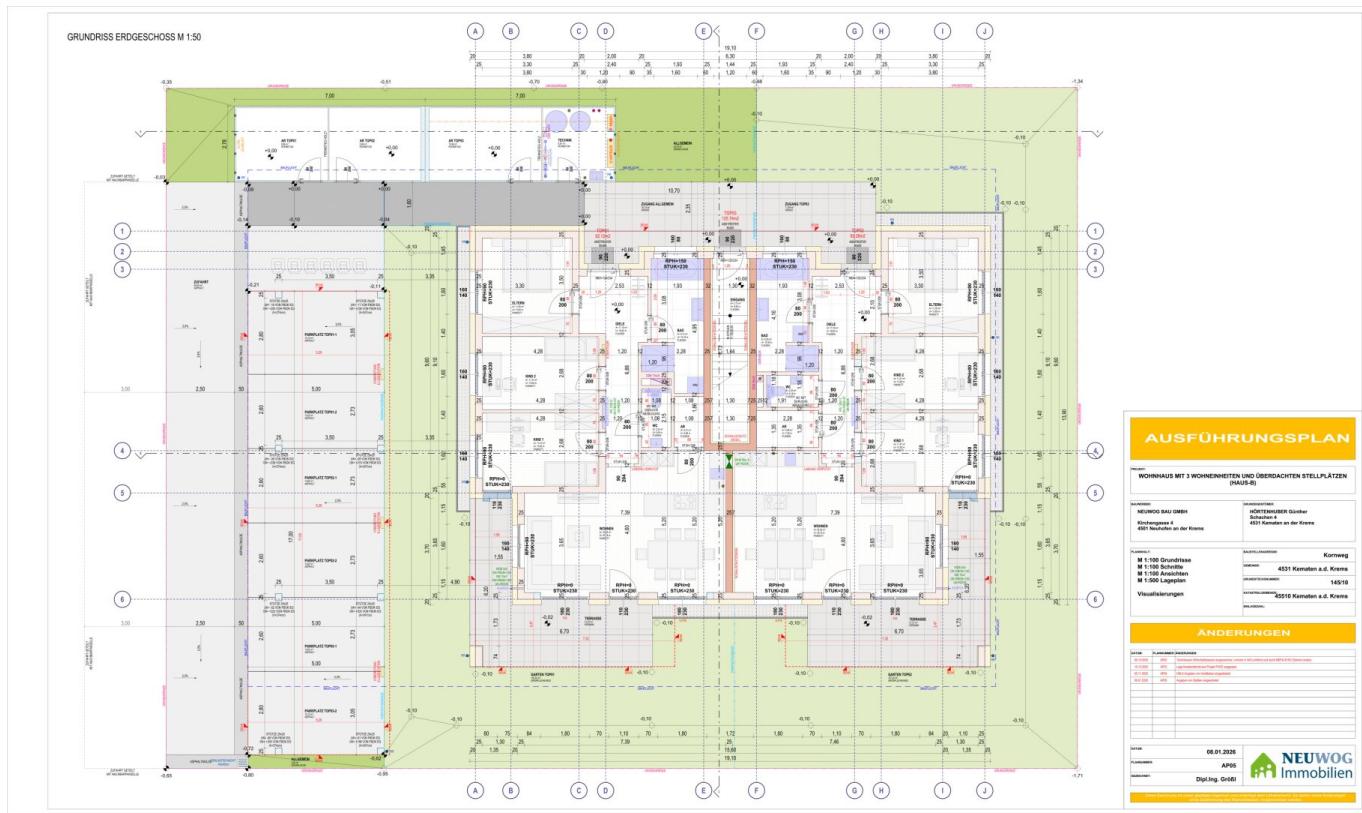

GRUNDRISS OBERGESCHOSS M 1:50

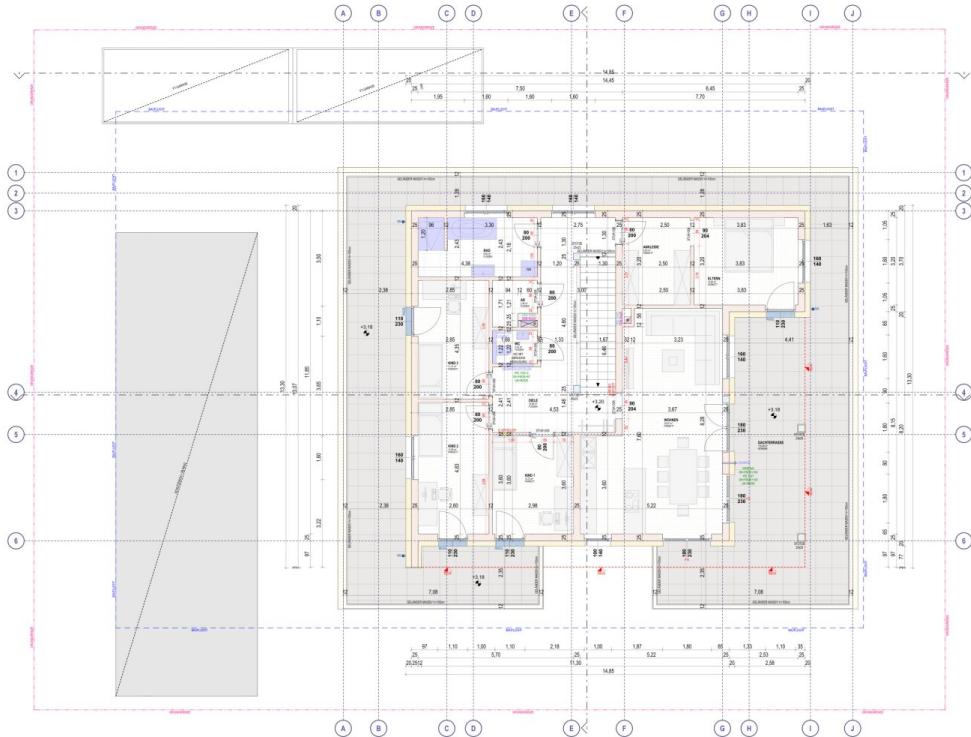

AUSFÜHRUNGSPLAN

**WOHNHAUS MIT 3 WOHNUNGEN UND ÜBERDACHTEM STELLPLATZEN
(HAUS-B)**

Kirchengasse 4
4501 Neukölln an der Krempe

PLAUSIHLICHEIT:	KOMMUNALER	Kommweg
M 1:50 Obergeschoss		
	GERECHTIGKEIT:	4551 Kematen a.d. Krems
	GRUNDSTÜCKSNUMMER:	145/10
	KATASTROFENNUMMER:	45510 Kematen a.d. Krems
	RECHTSART:	

ÄNDERUNGEN

08.01.2026
AP05
Dipl.Ing. Gottlieb
 NEUWOG
Immobilien

Objektbeschreibung

Willkommen in Ihrem neuen Zuhause – einer traumhaften Gartenwohnung in 4531 Kematen an der Krems, Oberösterreich! Diese erstklassige Immobilie bietet Ihnen nicht nur ein modernes Wohngefühl, sondern auch eine perfekte Kombination aus Komfort und Natur.

Die großzügige Wohnung erstreckt sich über 92,26m² und umfasst vier helle und freundliche Zimmer, die Ihnen genügend Platz für Ihre individuellen Lebensbedürfnisse bieten. Hier können Sie sich entfalten, kreativ sein und Ihre persönlichen Wohnräume verwirklichen.

Der offene Wohnbereich besticht durch große Fenster, die nicht nur für eine angenehme Lichtdurchflutung sorgen, sondern auch einen herrlichen Fern- und Grünblick bieten. Genießen Sie entspannte Stunden auf Ihrer eigenen Terrasse oder im Garten, wo Sie die Natur hautnah erleben können. Ob für gesellige Abende mit Freunden oder ruhige Momente für sich – dieser Außenbereich wird schnell zum Lieblingsplatz für Groß und Klein.

Die hochwertige Ausstattung der Wohnung lässt keine Wünsche offen. Sie erwartet ein stilvoller Mix aus Fliesen und Parkett, Fußbodenheizung für wohlige Wärme und ein modernes Bad mit Fenster, Badewanne und Dusche, das zum Entspannen einlädt. Zusätzlich bietet Ihnen der Südbalkon bzw. die Terrasse die Möglichkeit, die Sonne in vollen Zügen zu genießen und die frische Luft in Ihrer eigenen kleinen Oase zu erleben.

Ein weiteres Highlight sind die zwei Stellplätze, die Ihnen den Komfort bieten, Ihr Auto sicher und bequem abzustellen. Zudem ist die Wohnung ideal an den öffentlichen Nahverkehr angebunden – der Bus bringt Sie schnell und unkompliziert in die umliegenden Regionen.

Die Lage dieser Gartenwohnung ist ebenso überzeugend. In unmittelbarer Nähe finden Sie alles, was Sie für den täglichen Bedarf benötigen: Ärzte, Kindergarten, Schulen, Supermärkte und eine Bäckerei – hier ist alles ganz nah!

Der Kaufpreis von 440.000,00 € für diese erstklassige Gartenwohnung ist ein hervorragendes Angebot, das Sie sich nicht entgehen lassen sollten. Nutzen Sie die Chance, in eine moderne Immobilie zu investieren, die Ihnen sowohl Lebensqualität als auch eine hervorragende Anbindung an die Natur bietet.

Zögern Sie nicht und vereinbaren Sie noch heute einen Besichtigungstermin. Lassen Sie sich von dieser einzigartigen Gartenwohnung verzaubern und erleben Sie Ihr neues Zuhause in Kematen an der Krems!

Infrastruktur / Entfernungen

Gesundheit

Arzt <50m

Apotheke <4.275m
Klinik <4.550m

Kinder & Schulen

Kindergarten <550m
Schule <700m

Nahversorgung

Supermarkt <425m
Bäckerei <425m

Sonstige

Bank <400m
Geldautomat <400m
Post <4.850m
Polizei <4.150m

Verkehr

Bus <425m
Autobahnanschluss <5.200m
Bahnhof <1.200m

Angaben Entfernung Luftlinie / Quelle: OpenStreetMap