

Traumhaftes Baugrundstück mit Altbestand in Wiener Neustadt!



Objektnummer: 3132-2

Eine Immobilie von RE/MAX Exclusive Brugger KG

Zahlen, Daten, Fakten

Art:	Grundstück - Baugrund Eigenheim
Land:	Österreich
PLZ/Ort:	2700 Wiener Neustadt
Baujahr:	1932
Zustand:	Sanierungsbeduerftig
Möbliert:	Voll
Nutzfläche:	112,00 m²
Zimmer:	3
Bäder:	1
WC:	1
Kaufpreis:	219.000,00 €
Betriebskosten:	45,45 €
USt.:	4,55 €
Provisionsangabe:	

3% des Kaufpreises zzgl. 20% USt.

Ihr Ansprechpartner



Clemens Sinabell, MA

REMAX Exclusive Brugger KG
Schulgartengasse 20/6
2700 Wiener Neustadt

T 02622 320 81
H +43 660 155 95 48















STADT WIENER NEUSTADT

Neuklosterplatz 1
2700 Wiener Neustadt




RE/MAX

Datum:

05.02.2026

Bearbeiter:

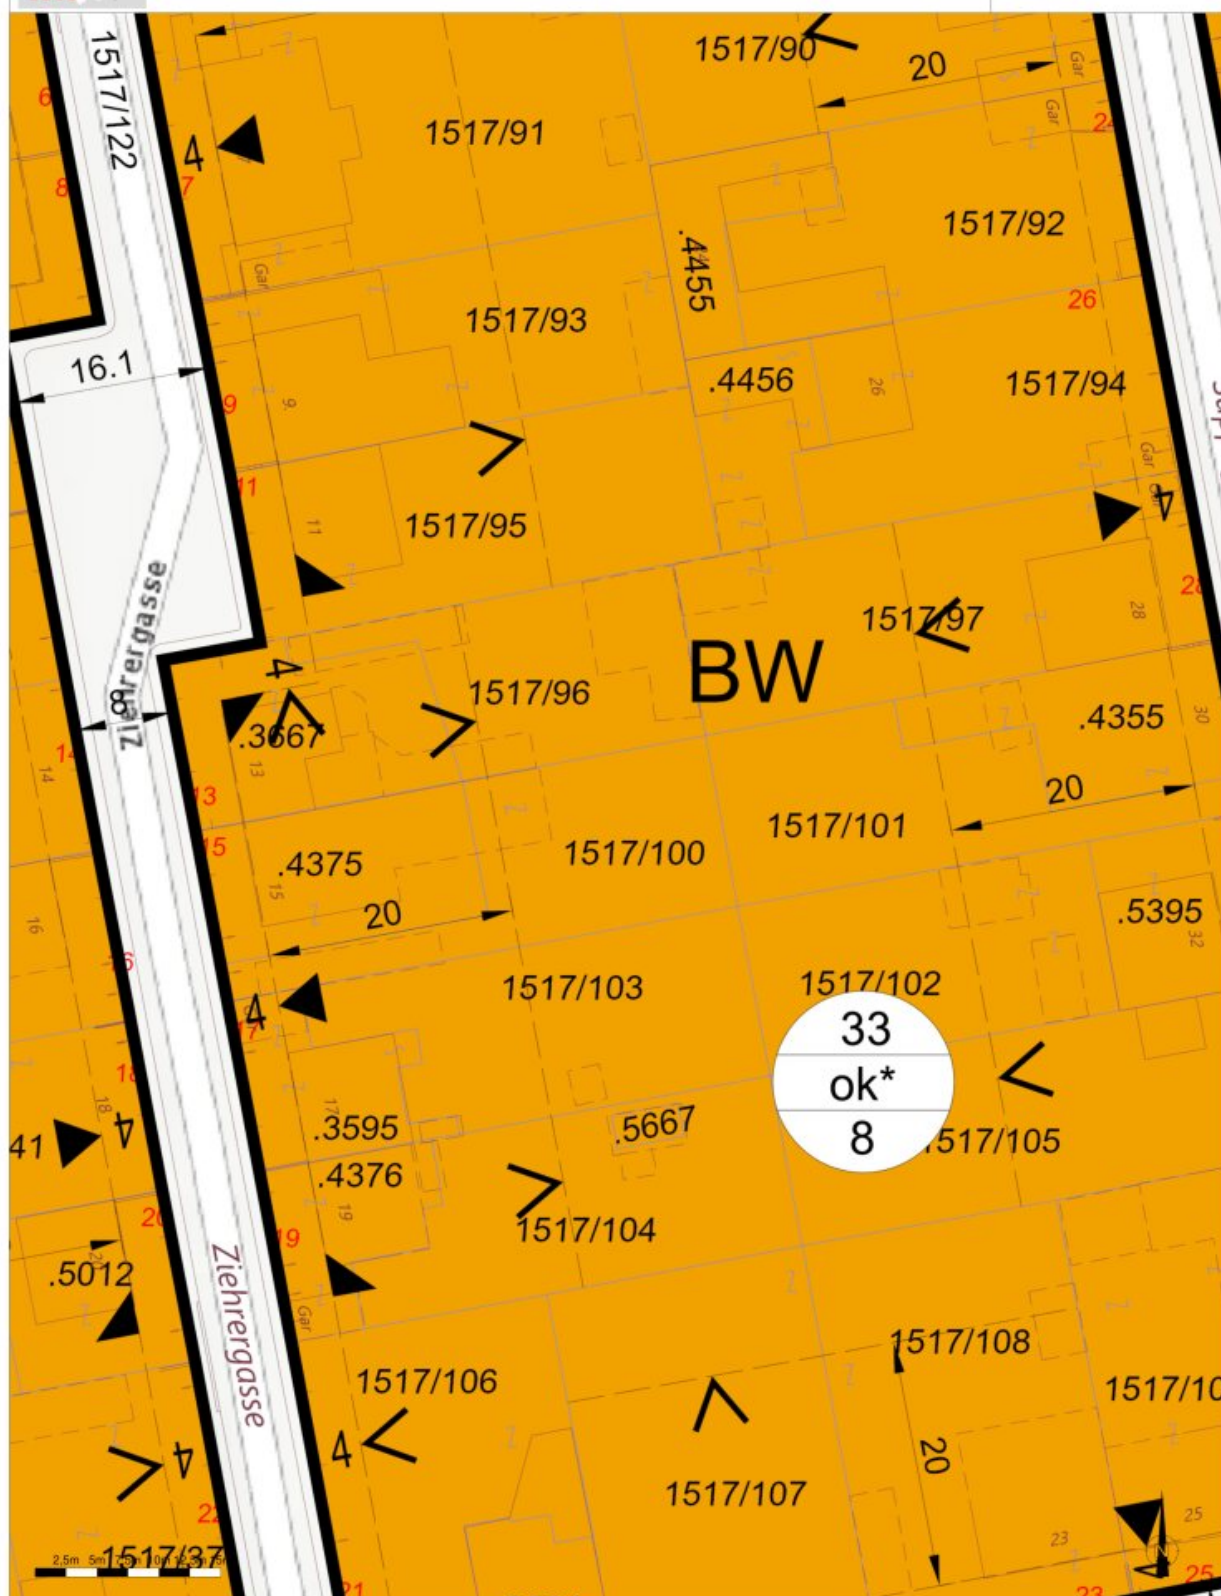


Datenquelle: GIS Magistrat Wiener Neustadt / GB V/2 - Flächenmanagement und Geoinformation

Wichtiger Hinweis: Daten wurden nicht überprüft und sind ohne Gewähr!


WESTANSICHT.

SUDANSI

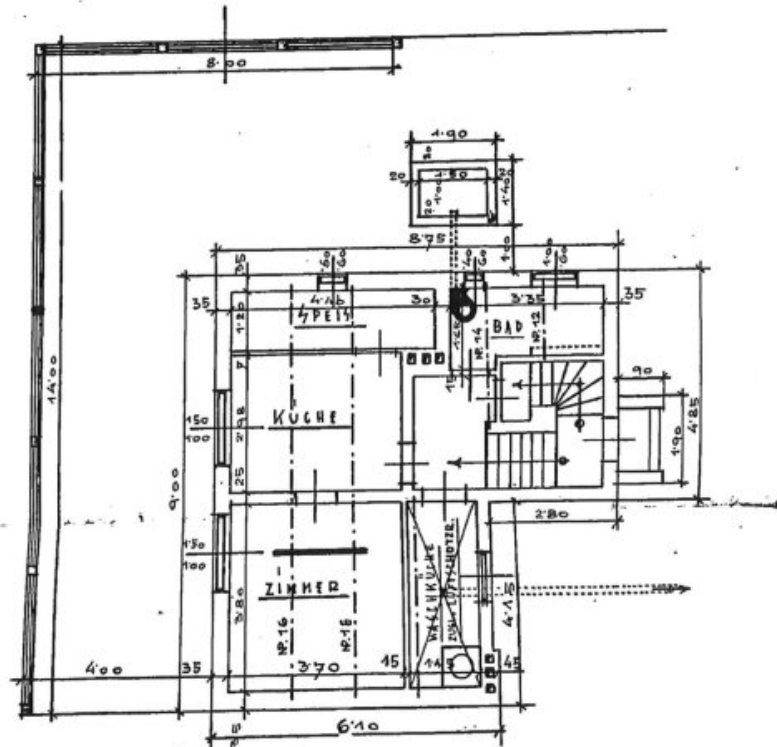


Wien, im Juli 1939.

SÜDANSICHT.

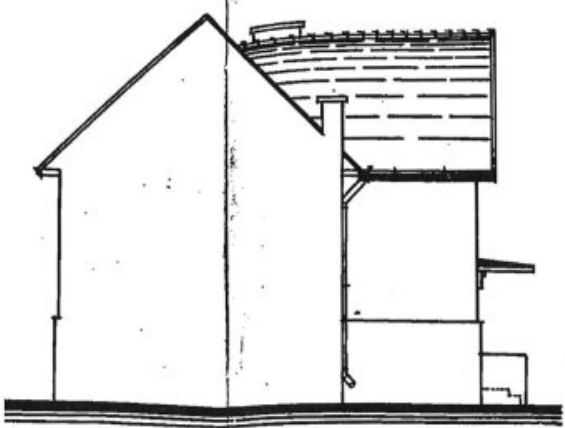


OSTANSICHT.

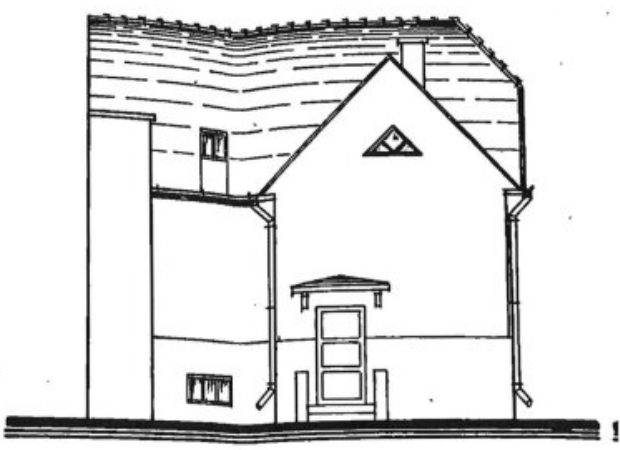

ERDGESCHOSS.

DACHGE.

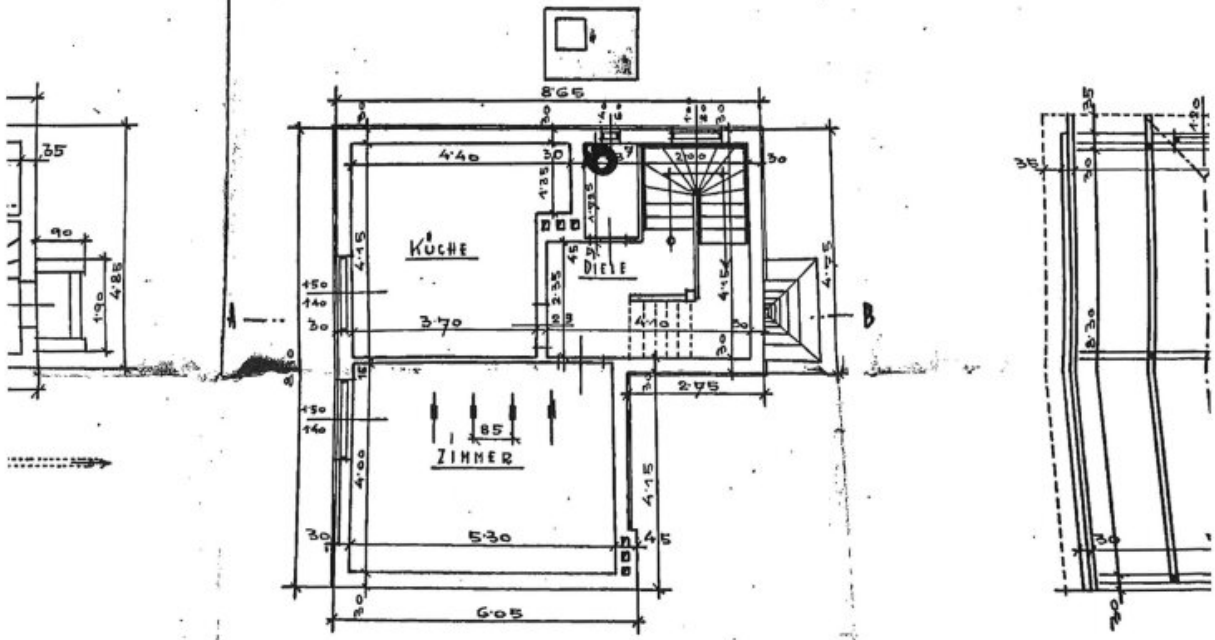


NEUSTADT FÜR DIE EHELEUTE SCHRÖCKENSTEIN





RE/MAX
Exclusive

100.

NORDANSICHT.

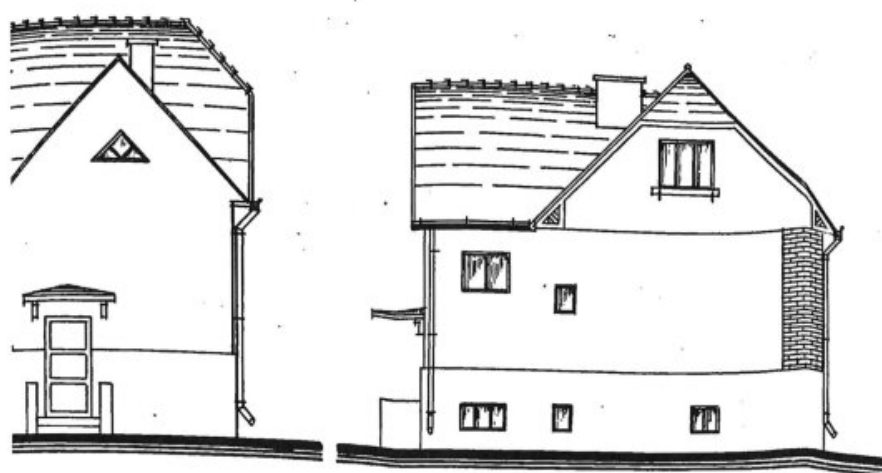

DACHGESCHOSS.

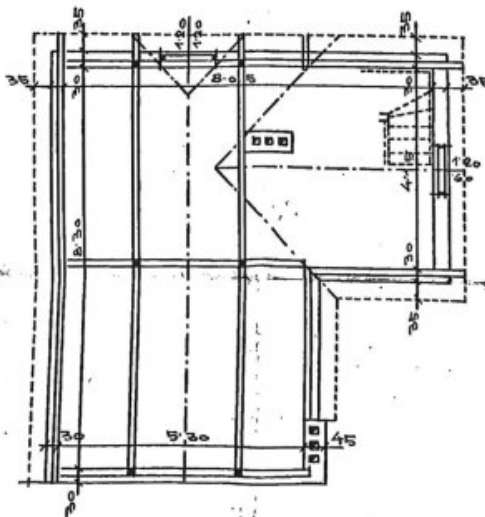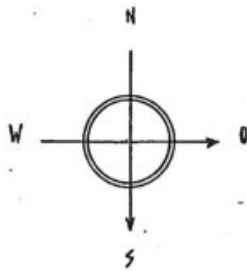

ZIEHERRGASSE




BAUER
Krause
Schmidt

NR. NEUSTADT
SCHLÖßELGASSE



HEUTE SCHRÖCKENSTEIN VINZENZ U. HELENE.

FRONTANSICHT.

SNITT A-B.

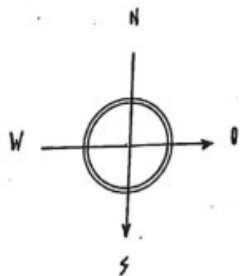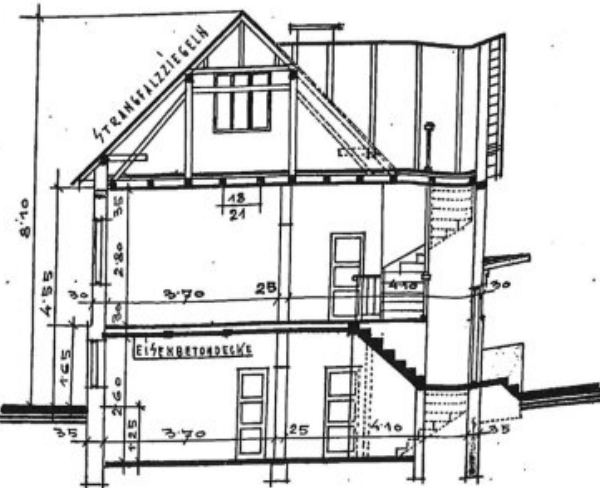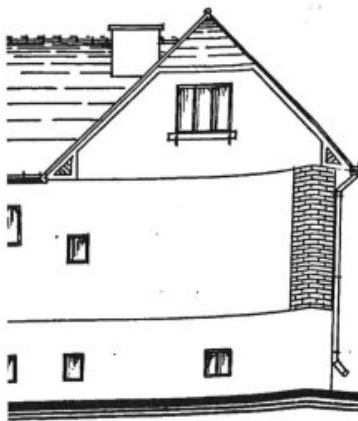

SITUATION 1:500.

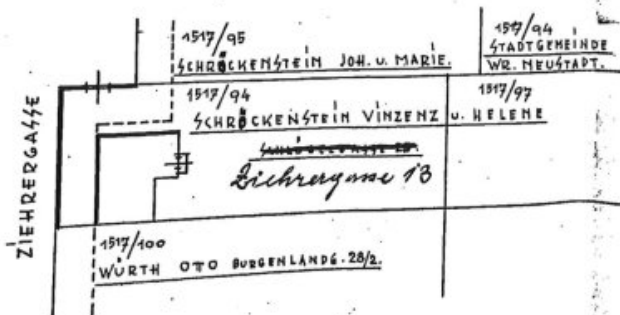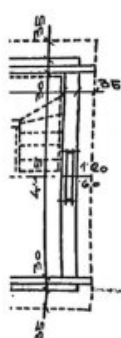


BAUHERREN H. Schrey & H. Schloß W. NEUSTADT, SCHÖBELGASSE NR. 28.	BAUFÜHRER ARCHITEKTEN M. SCHREY & F. SCHLOSSER STADTRAUMEISTER Kontaktnr. 11 Wien, 11, 1170, 1171 Tel. 1170, 1171	PLANVERFASSTER F. Schloß
--	---	-----------------------------

Ant. Franz Schloßer Wien XII.
Malpattig am 24.
H. A. Für 30


WOHNHAUS VON GASSESEITIGE EINFRIEDUNG AUF PARZ. N. 1517/96 IN WR. NEUSTADT,
FÜR DIE EHELICHE SCHRECKENSTEIN VINZENZ V. HELENE, WR. NEUSTADT, SCHLÖSSLG. 23.




QUERSCHNITT

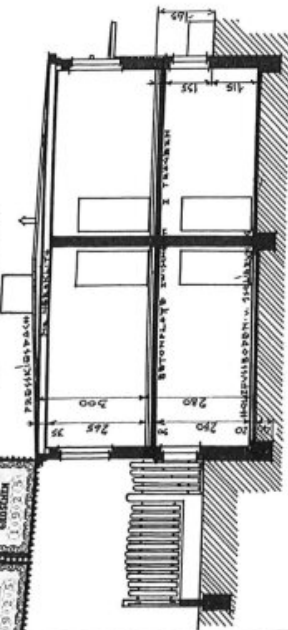

WESTANSICHT

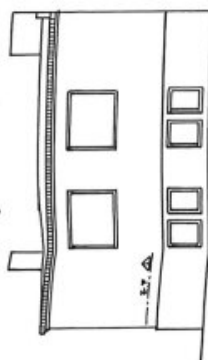


NORDANSICHT

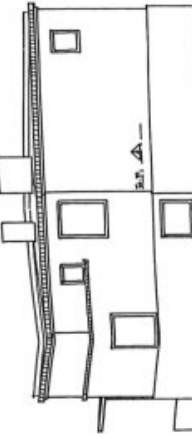


1517/95 KURSCHEINSTEIN 204 v. MARIE WR. NEUSTADT	1517/96 SCHRECKENSTEIN VINZENZ v. HELENE SCHLÖSSLG. 23	1517/94 STADTGEWÄNDE WR. NEUSTADT
Z. HERRGASSE		
1517/100 WÜRTH OTO WASSERMANNO 211	1517/101 WÜRTH KAROLINE B. 11. 4	1517/102 Kloster Altmünster Freiburggasse 2

ERDGESCHOSS

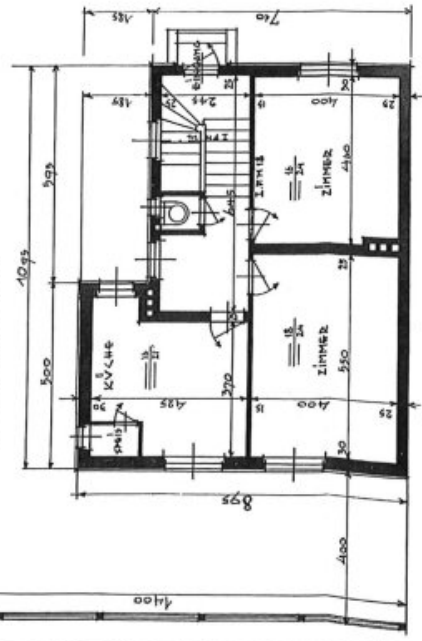

SOULERRAIN

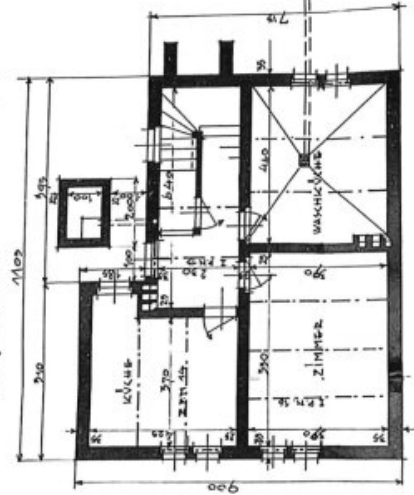

SITUATION 1:500

Handwritten signature and notes:
D. 1517/96
Schreckenstein
Vinzenz v. Helene
Schlösslg. 23
Verkaufsstelle: Langgasse 2

WR. NEUSTADT, IM JULI 1922

Objektbeschreibung

Entdecken Sie Ihr neues Zuhause in 2700 Wiener Neustadt, Niederösterreich – ein Ort, der Ihnen nicht nur Raum für Kreativität bietet, sondern auch eine hervorragende Anbindung an alle Annehmlichkeiten des täglichen Lebens. Dieser attraktive Baugrund für Ihr Eigenheim steht jetzt zum Verkauf und wartet nur darauf, von Ihnen mit Leben gefüllt zu werden.

Stellen Sie sich vor, wie Sie im eigenen Garten entspannen oder Ihre Kinder spielen lassen, während Sie die Ruhe und den Charme dieser idyllischen Umgebung genießen. Das Massivhaus mit Satteldach hat Potenzial für individuelle Gestaltung und Renovierung – eine Chance, Ihre persönlichen Vorstellungen und Ideen umzusetzen.

In unmittelbarer Nähe finden Sie alles, was das Herz begehrt: Eine Apotheke, ein Krankenhaus, Schulen und Kindergärten sind nur einen Steinwurf entfernt. Auch das Einkaufen wird zum Kinderspiel – ob im Supermarkt, in der Bäckerei oder im nahegelegenen Einkaufszentrum, alles ist schnell erreichbar und macht Ihren Alltag angenehm und unkompliziert.

Nutzen Sie diese einmalige Gelegenheit, um in eine vielversprechende Immobilie zu investieren, die Ihnen die Freiheit bietet, Ihr ganz persönliches Traumhaus zu gestalten. Machen Sie den ersten Schritt und vereinbaren Sie noch heute einen Besichtigungstermin. Ihr neues Zuhause in Wiener Neustadt wartet auf Sie!

Kaufpreis: € 219.000,--

Gewährleistung:

Die Verkäuferseite gewährleistet, dass der Vertragsgegenstand ihr unbeschränktes Eigentum und frei von Geldlasten, Bestandrechten und sonstigen Rechten Dritter ist.

Ansonsten wird jede Gewährleistung der Verkäuferseite ausgeschlossen und festgestellt, dass sich dieser Gewährleistungsausschluss sowohl auf bestimmte als auch auf gewöhnlich vorausgesetzte Eigenschaften des Vertragsgegenstandes wie beispielsweise Lage, Größe, Zustand, Abnutzung, Widmung, Beschaffenheit, Ertrag und Verwendungsmöglichkeit bezieht.

Aufgrund der Nachweispflicht gegenüber dem Eigentümer ersuchen wir um Verständnis, dass nur Anfragen mit der Angabe der vollständigen Anschrift und Telefonnummer bearbeitet werden können.

Wir weisen auf Ihre 14-tägige Rücktrittsfrist (gemäß § 11 FAGG) hin. Um Ihre Rechte zu wahren, können nur Anfragen mit vollständigen Kontaktdaten (Name, Adresse, Telefon, Email) beantwortet werden.

Vor Ablauf der 14-tägigen Rücktrittsfrist werden wir gerne für Sie tätig, wenn Sie gesetzeskonform (FAGG) uns ausdrücklich (am einfachsten per E-Mail) dazu auffordern.

Wenn der Kaufvertrag/der Mietvertrag nicht zustande kommt, bleibt unsere Tätigkeit für Sie vollkommen kostenlos.

Hinweis gemäß Energieausweisvorlagegesetz: Ein Energieausweis wurde vom Eigentümer bzw. Verkäufer, nach unserer Aufklärung über die generell geltende Vorlagepflicht, sowie Aufforderung zu seiner Erstellung noch nicht vorgelegt. Daher gilt zumindest eine dem Alter und der Art des Gebäudes entsprechende Gesamtenergieeffizienz als vereinbart. Wir übernehmen keinerlei Gewähr oder Haftung für die tatsächliche Energieeffizienz der angebotenen Immobilie.

Der Vermittler ist als Doppelmakler tätig.

Infrastruktur / Entfernungen

Gesundheit

Arzt <1.500m
Apotheke <1.000m
Klinik <2.500m
Krankenhaus <1.000m

Kinder & Schulen

Schule <500m
Kindergarten <1.000m
Höhere Schule <1.500m
Universität <3.000m

Nahversorgung

Supermarkt <1.000m
Bäckerei <500m
Einkaufszentrum <1.000m

Sonstige

Bank <500m
Geldautomat <500m
Post <1.500m
Polizei <1.500m

Verkehr

Bus <500m

Autobahnanschluss <2.500m

Bahnhof <2.000m

Flughafen <3.000m

Angaben Entfernung Luftlinie / Quelle: OpenStreetMap