Prime Hillside Estate am Reisenberg – Seltene Aussichtslage mit genehmigtem Potenzial



Objektnummer: 4356/359

Eine Immobilie von RealGoodLiving Real Estate Services GmbH

Zahlen, Daten, Fakten

Art:	Haus - Villa
Land:	Österreich
PLZ/Ort:	1190 Wien
Zustand:	Sanierungsbeduerftig
Alter:	Altbau
Wohnfläche:	679,00 m²
Garten:	1.290,00 m²
Kaufpreis:	6.950.000,00 €
Kaufpreis / m²:	10.235,64 €

Provisionsangabe:

3% des Kaufpreises zzgl. 20% USt.

Ihr Ansprechpartner



Dipl.-Ing. Ljupka Zanoni

RealGoodLiving Real Estate Services GmbH
Cobenzlgasse 67/5
1190 Wien

T +43 664 103 60 05
H +43 664 103 60 05

Gerne stehe ich Ihnen für weitere Informationen oder einen Besichtigungstermin zur Verfügung.

















Braunhubergasse
Hugogasse
Simmeringer Hauptstraße
Linie 71
Linie 11
U3
Hasenleiten (in EI) – Wien Erdbergstraße (in EI)
Friedhof Simmering
Simmeringer Platz
Linie 71




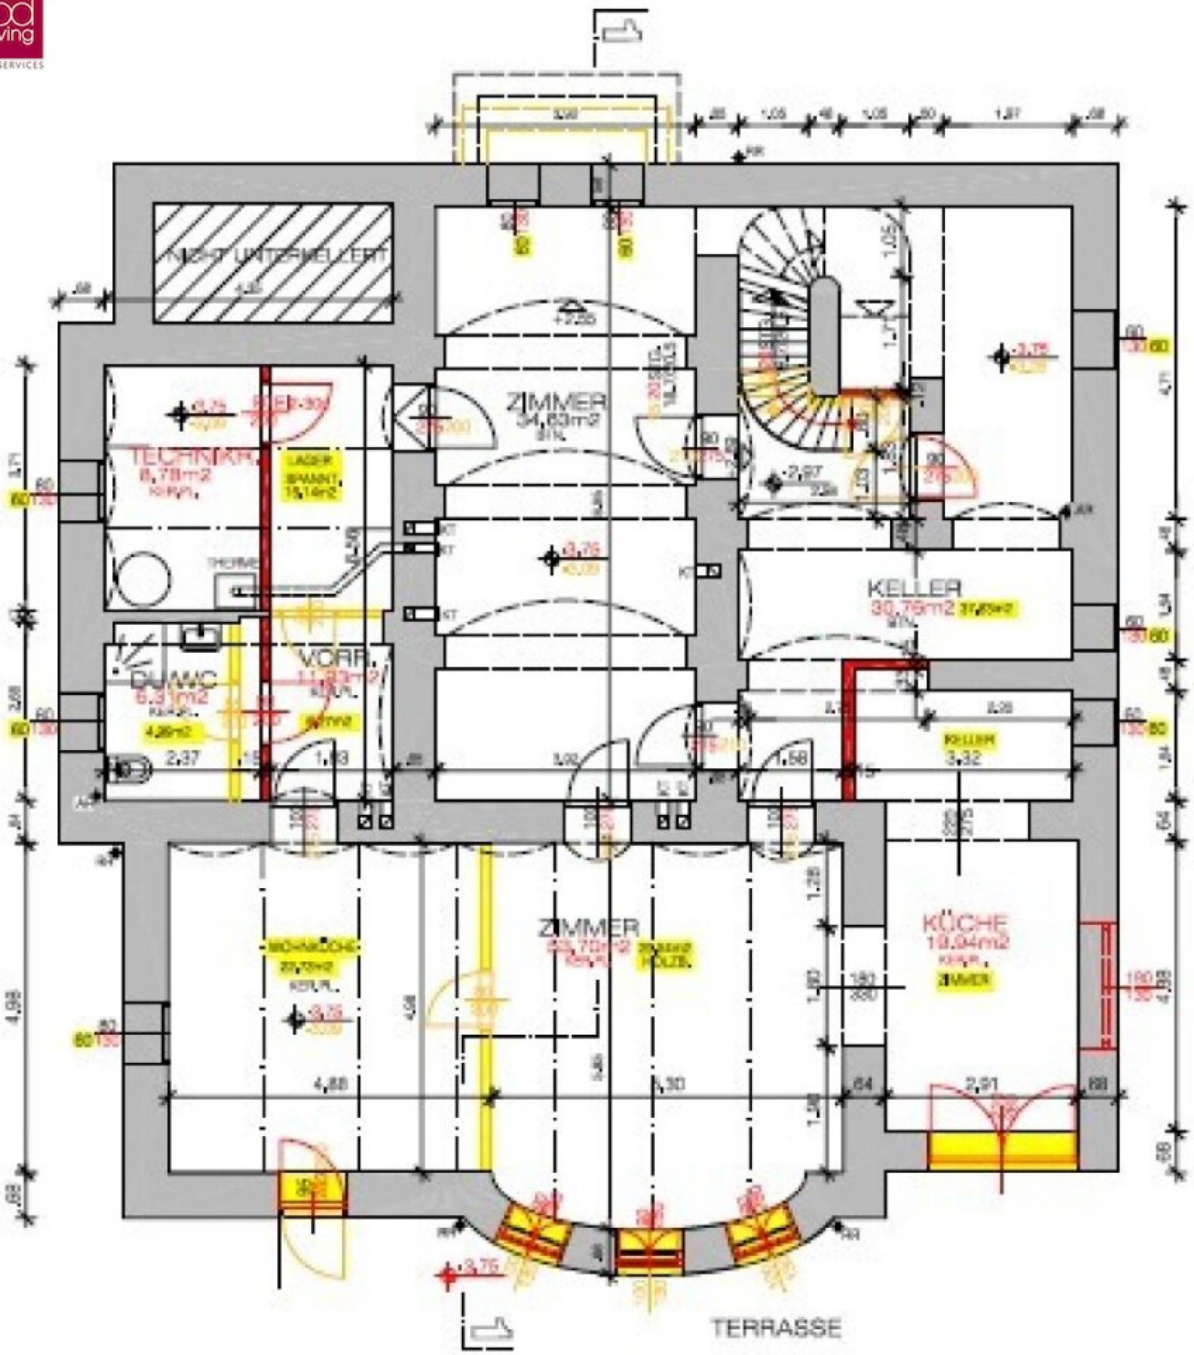



NICHT UNTERHEIZERT
ZIMMER
34,63m2
TECHNIKR.
8,78m2
THERME
DU/WC
6,31m2
VORR.
ZIMMER
KELLER
30,75m2
KELLER
3,32
KÜCHE
19,94m2
TERRASSE

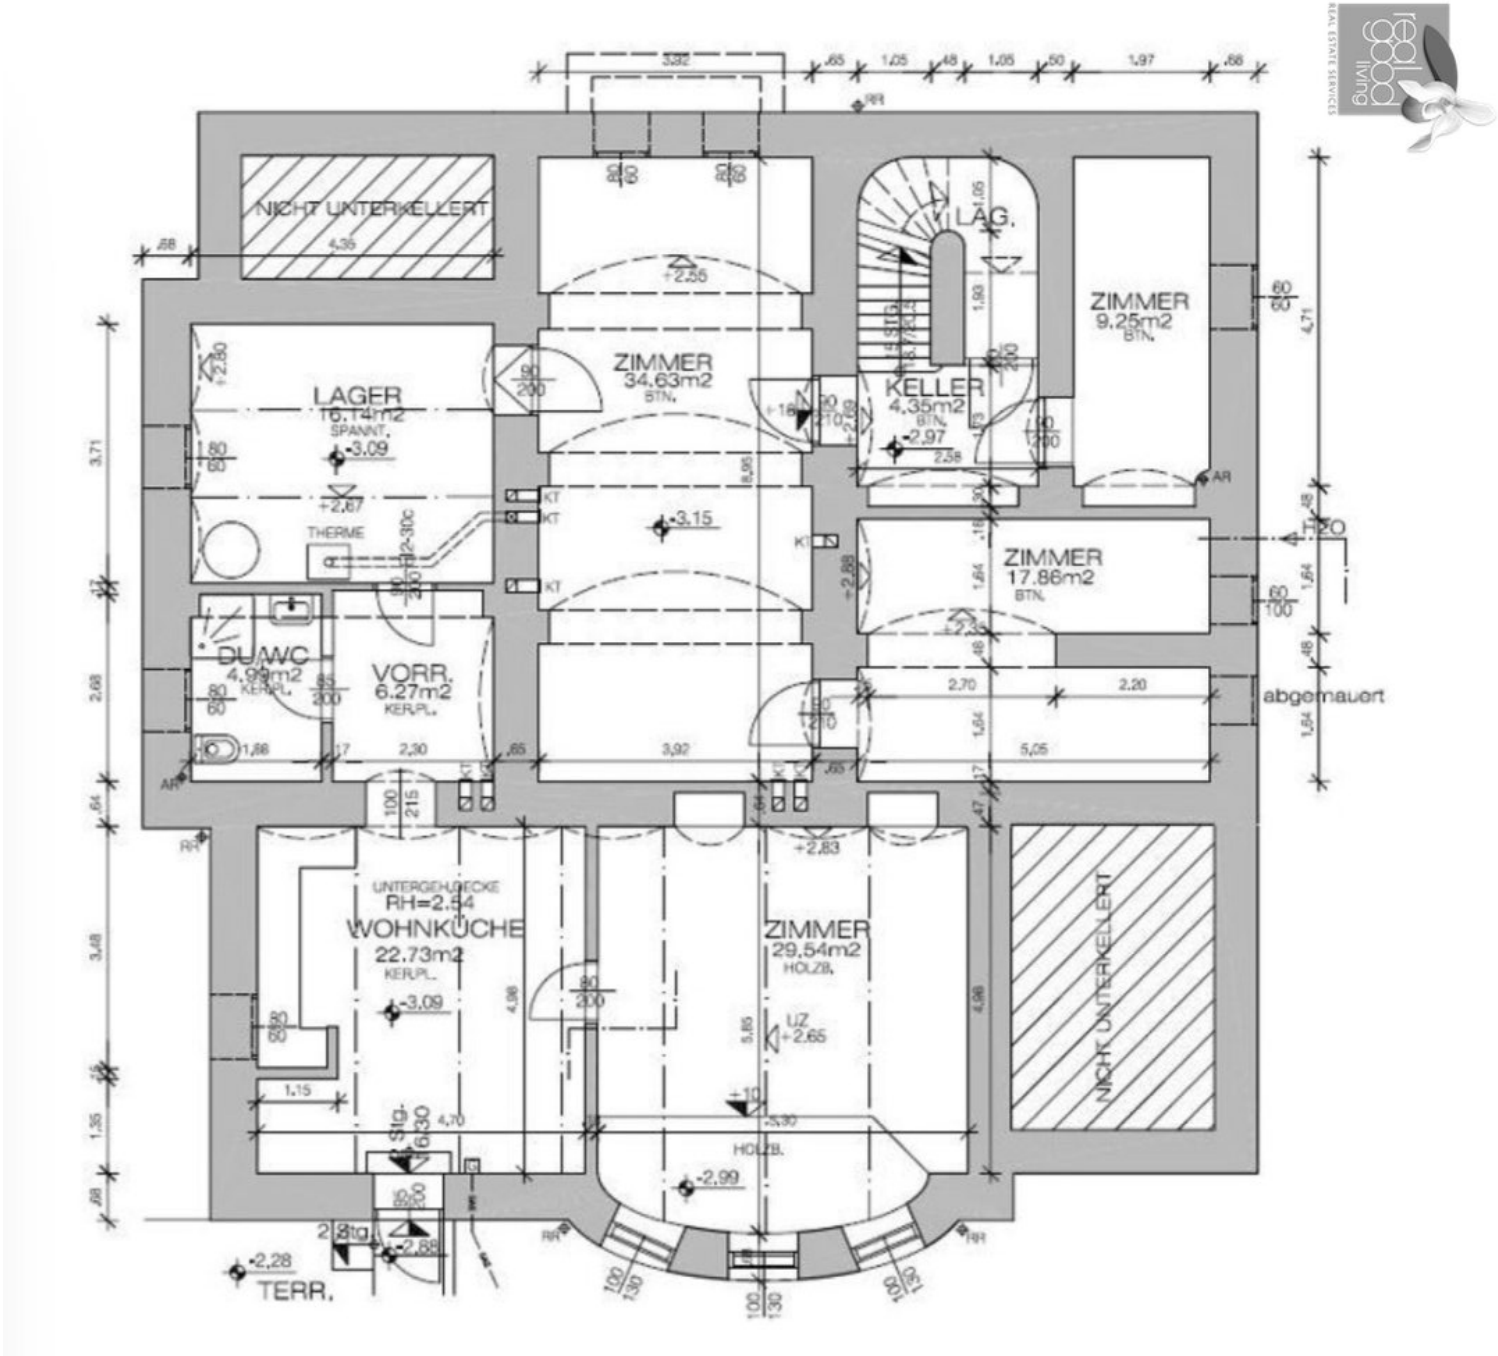

NICHT UNTERKELLERT
LAG.
ZIMMER
9,25m2
BTN.
ZIMMER
34,63m2
BTN.
KELLER
4,35m2
BTN.
LAGER
16,74m2
SPANNT.
THERME
ZIMMER
17,86m2
BTN.
DU/WC
4,99m2
KER.PL.
VORR.
6,27m2
KER.PL.
abgemauert
UNTERGEHLECKE
RH=2.54
WOHNKUCHE
22,73m2
KER.PL.
ZIMMER
29,54m2
HOLZB.
NICHT UNTERKELLERT
TERR.

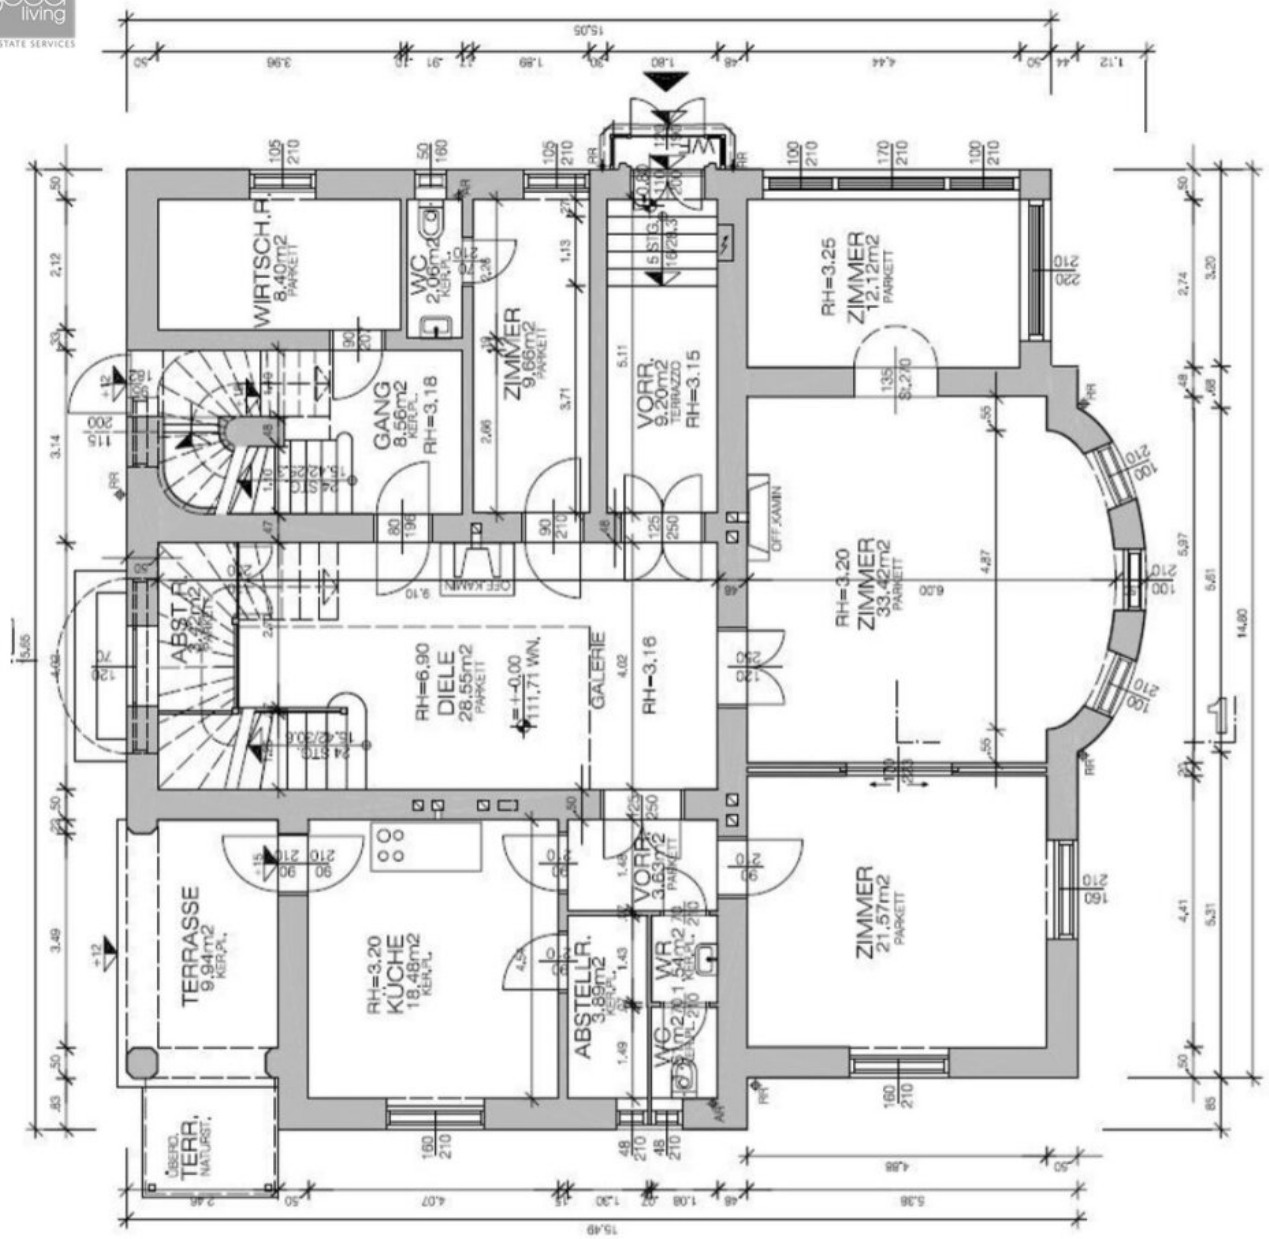
WIRTSCH.R.
8,40m2
PARKETT
WC
2,06m2
KER.PL.
GANG
8,56m2
KER.PL.
RH=3.18
ZIMMER
9,66m2
PARKETT
VORR.
9,20m2
TERRAZZO
RH=3.15
RH=3.25
ZIMMER
12,12m2
PARKETT
OFF.KAMIN
RH=3.20
ZIMMER
33,42m2
PARKETT
ABST.R.
RH=6.90
DIELE
28,55m2
PARKETT
+-0.00
111,71 WN.
GALERIE
RH=3.16
VORR.
3,63m2
PARKETT
TERRASSE
9,94m2
KER.PL.
RH=3.20
KÜCHE
18,48m2
KER.PL.
ABSTELLR.
3,89m2
WR
5,41m2
KER.PL.
WC
1,86m2
KER.PL.
ZIMMER
21,57m2
PARKETT
ÜBERD.
TERR.
NATURST.

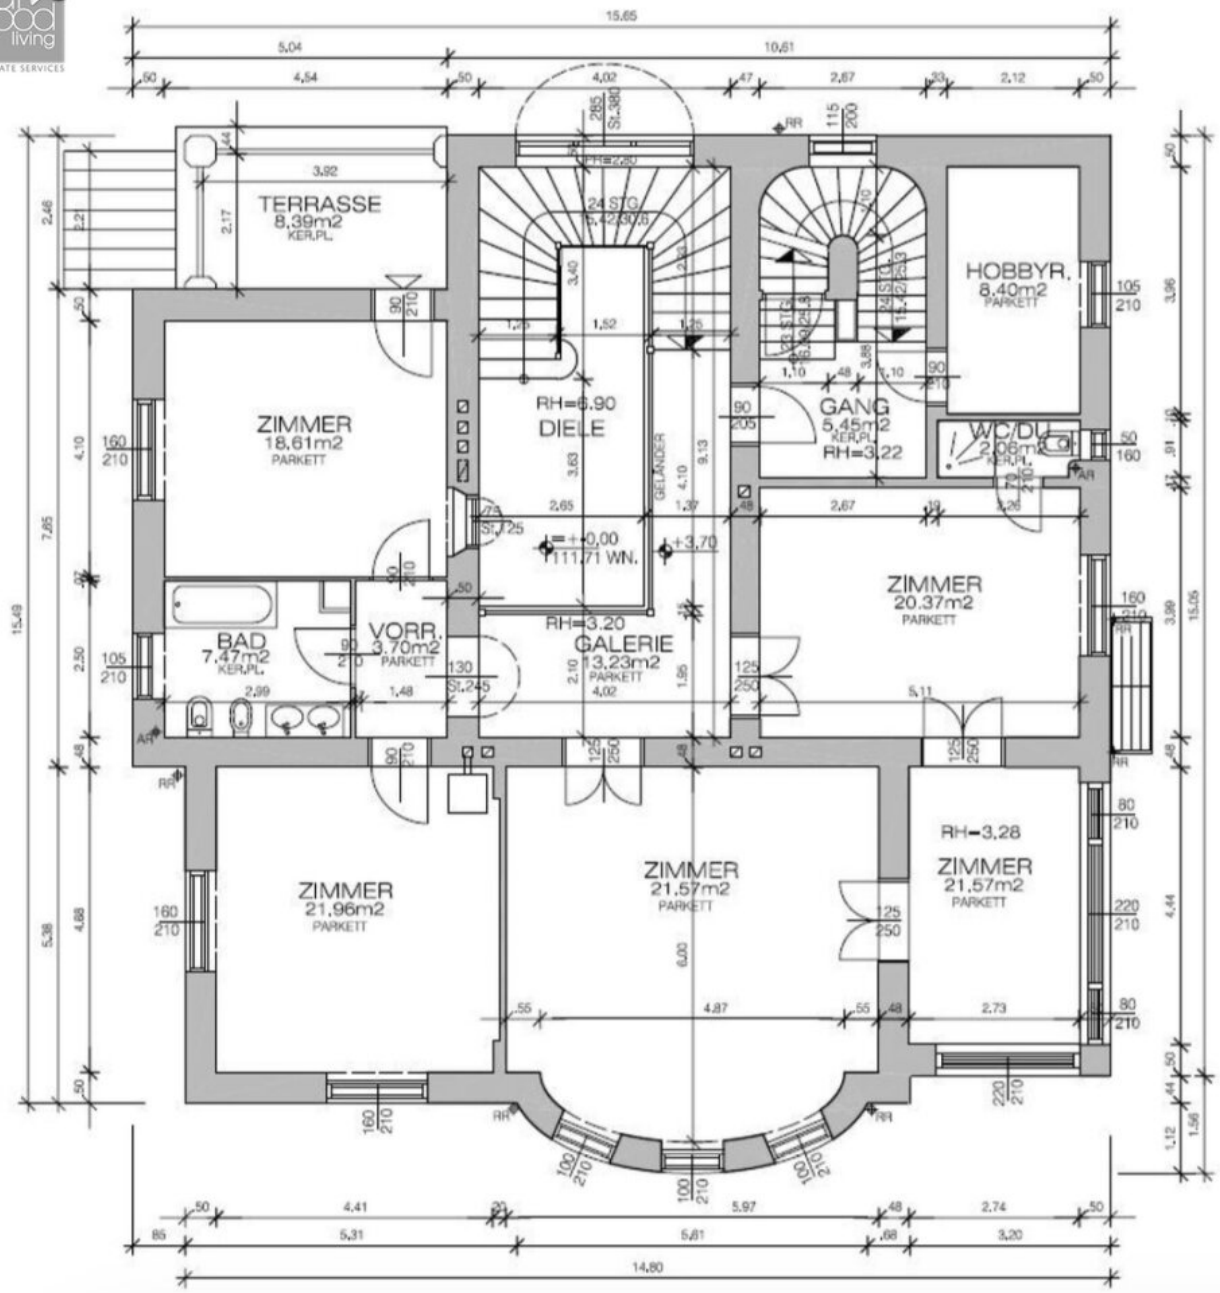

TERRASSE
8,39m2
KER.PL.
ZIMMER
18,61m2
PARKETT
BAD
7,47m2
KER.PL.
VORR.
3,70m2
PARKETT
RH=6.90
DIELE
RH=3.20
GALERIE
13,23m2
PARKETT
+-0,00
111,71 WN.
+3,70
GANG
5,45m2
KER.PL.
RH=3,22
HOBBYR.
8,40m2
PARKETT
WC/DU
2,06m2
KER.PL.
ZIMMER
20,37m2
PARKETT
ZIMMER
21,96m2
PARKETT
ZIMMER
21,57m2
PARKETT
RH=3,28
ZIMMER
21,57m2
PARKETT
GELÄNDER
15,65
14,80

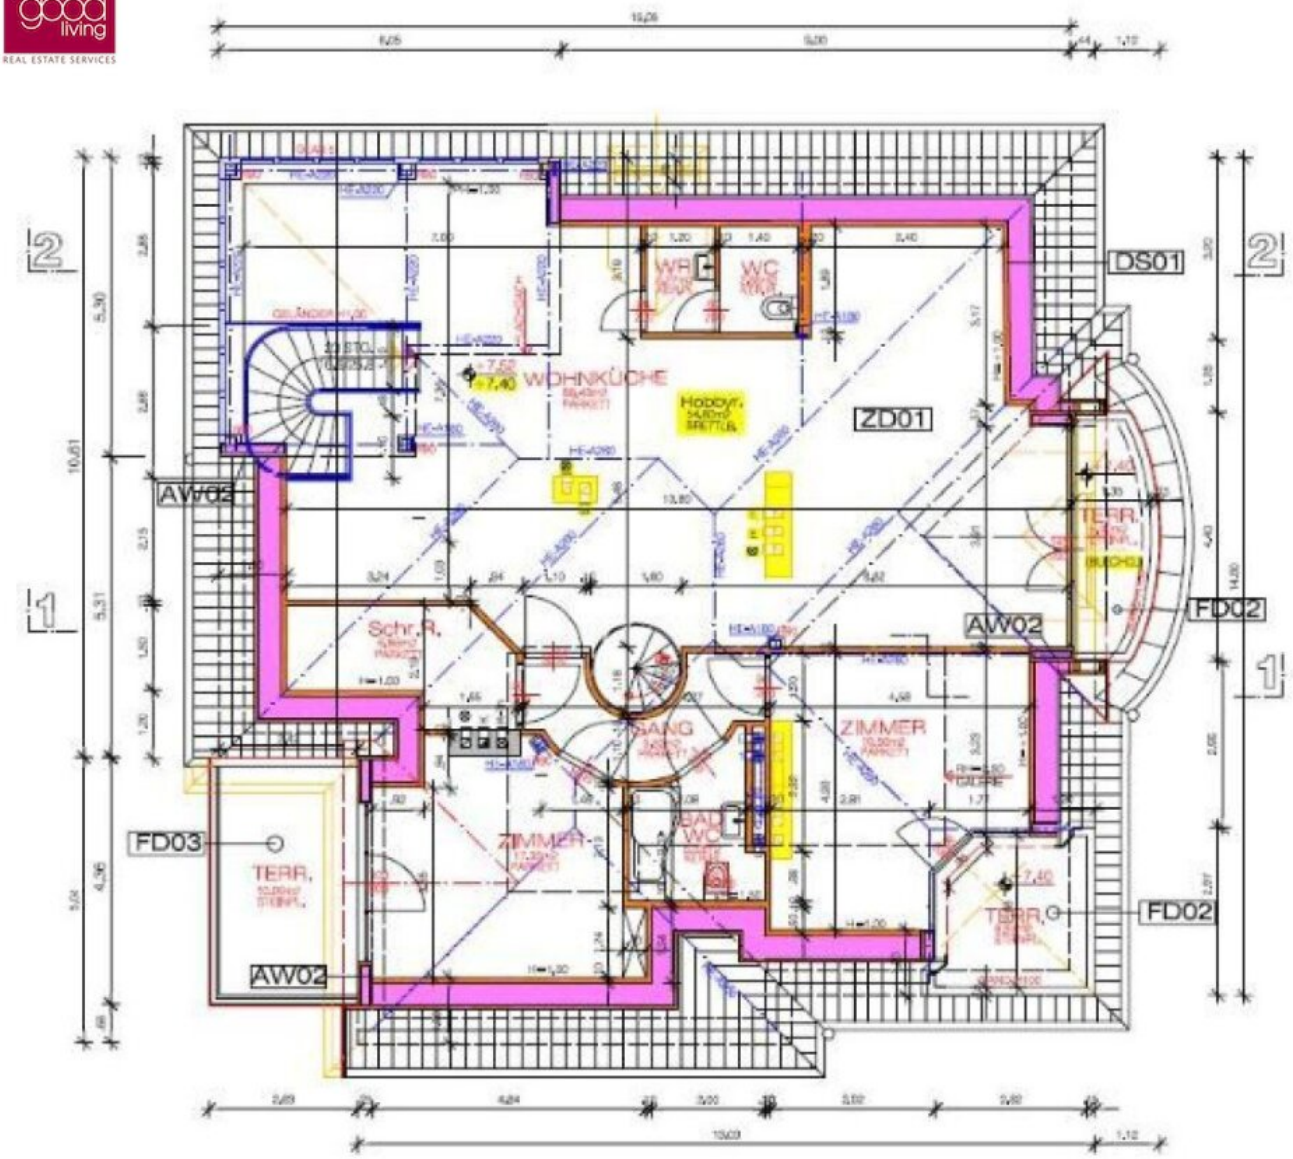

GRUNDRISS / DG

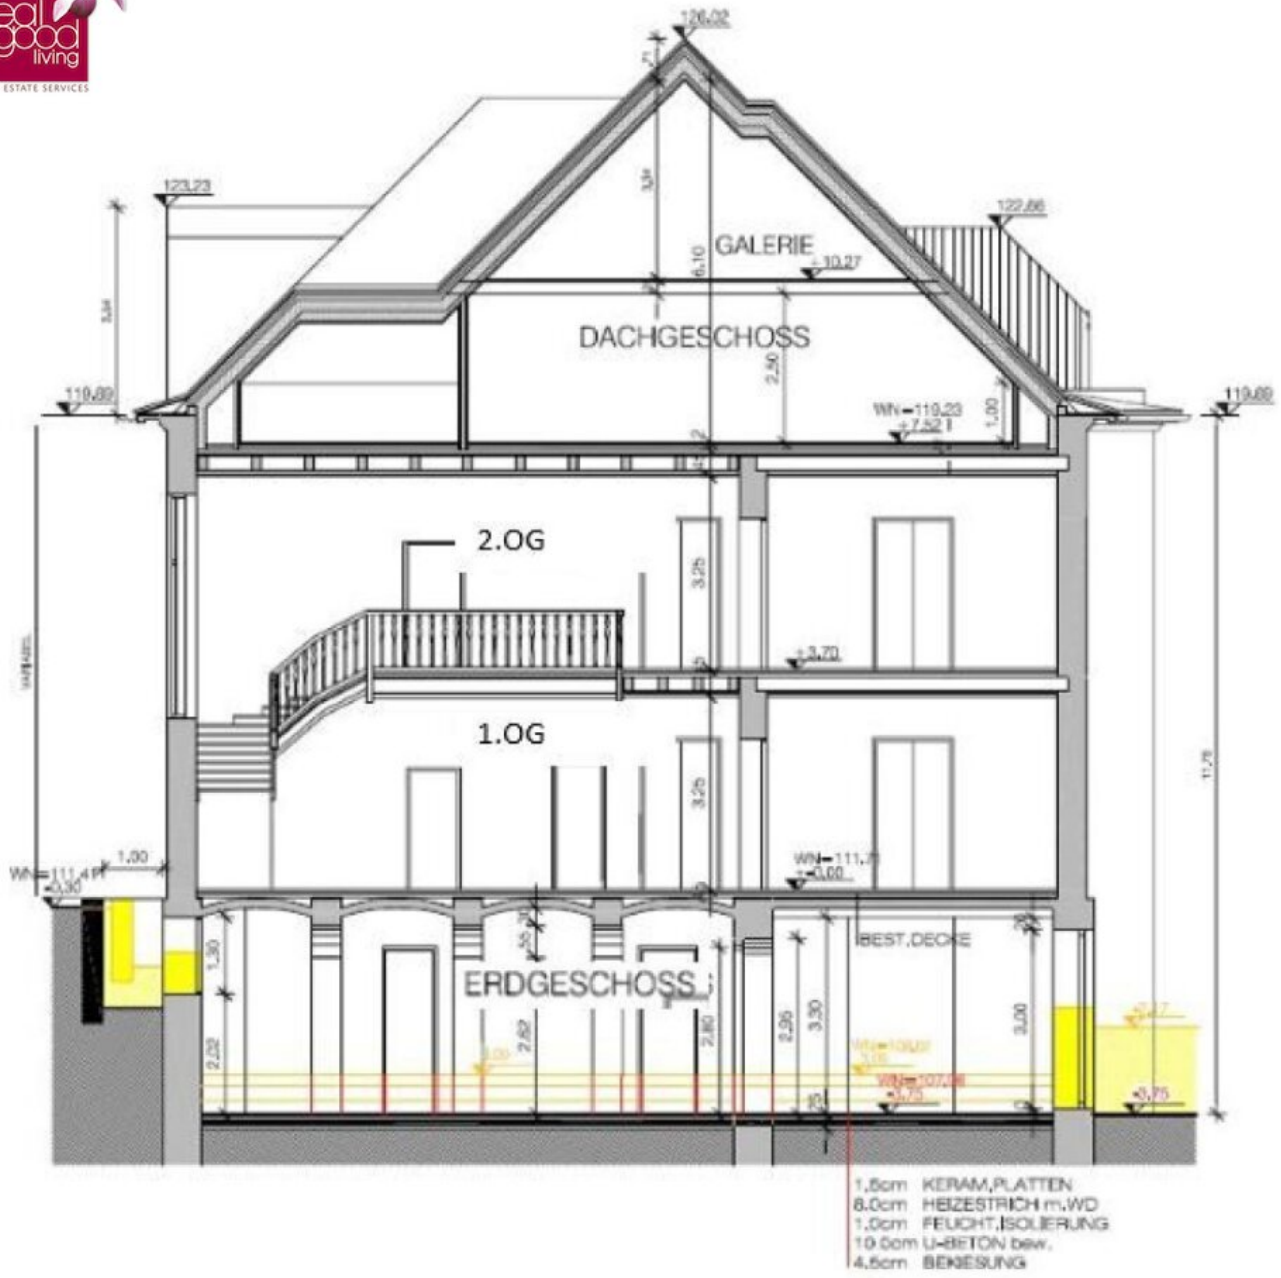

GALERIE
DACHGESCHOSS
2.OG
1.OG
ERDGESCHOSS
BEST.DECKE
1,5cm KERAM.PLATTEN
8.0cm HEIZESTRICH m.WD
1.0cm FEUCHT.ISOLIERUNG
10.0cm U-BETON bew.
4.5cm BEKIESUNG

SCHNITT 1-1

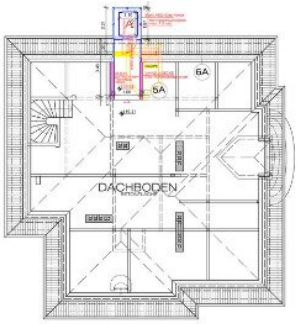

VILLA-DACHGESCHOSS

M 1:100

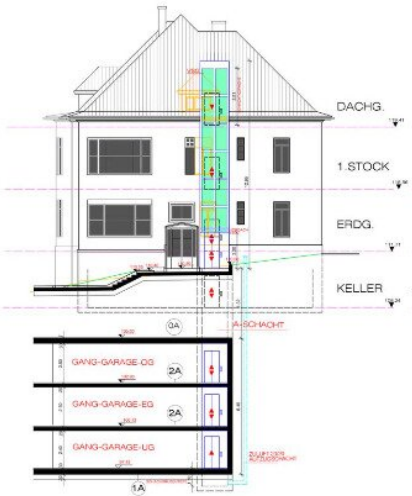

ANSICHT N-W



ANSICHT N-O

LEGENDE

0A STEINBRUCH
STAHLBETONGESCHOSSDECKE
5.0cm HARTSCHAUMPLATTE
1.5cm WURZELSCHUTZBAHN
XX.Xcm WU-BETON WASSERDICHT

1A 1.5cm KERAM PLATTEN-DÜNNBETT
6.5cm ESTRICH
30.0cm STIRLPLATTE WU
TRENNFOLIE
30.0cm ROLLIERUNG


2A 1.5cm KERAM PLATTEN-DÜNNBETT
6.5cm ESTRICH
20.0cm STB-PLATTE

3A STAHLBETONKONSTRUKTION
VERGLASUNG-VSG


4A 5.0cm BEKIESUNG
1.5cm DACHABDICHTUNGSBAHN
15.0cm WÄRMEDÄMMUNG
DAMPFSPERRE
2.0cm TRAGLATTEN
6.5cm TRAGKONSTRUKTION
UNTERSICHT-PANEEL

5A 2x1.25cm GKF
2x METALLSTANDERPROFILE diagw.
15.0cm WÄRMED. Isover Orsi Orsil
2x1.25cm GKF

6A DACHSCHRAGE BESTAND
INNEN UNGEDÄMM.
5.0cm LATTUNG
SPARRENLAGE

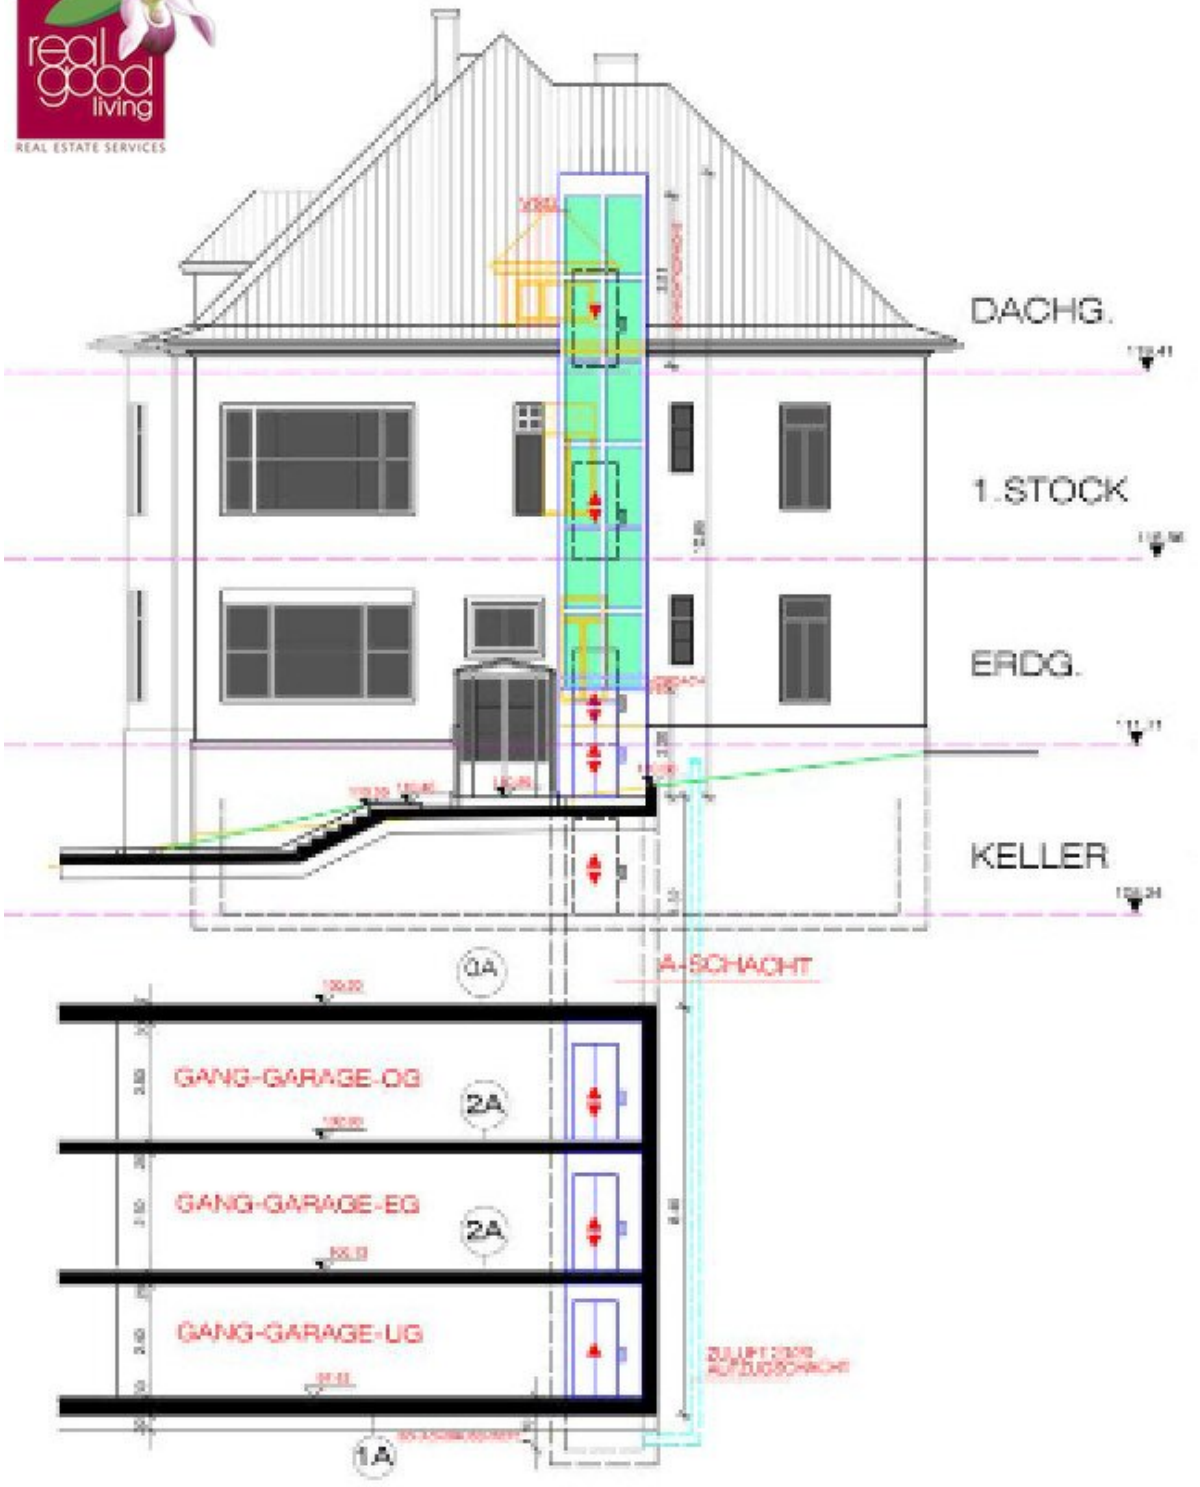

DACHG.
1.STOCK
ERDG.
KELLER
3A
A-SCHACHT
GANG-GARAGE-OG
2A
GANG-GARAGE-EG
2A
GANG-GARAGE-UG
1A

ANSICHT N-W

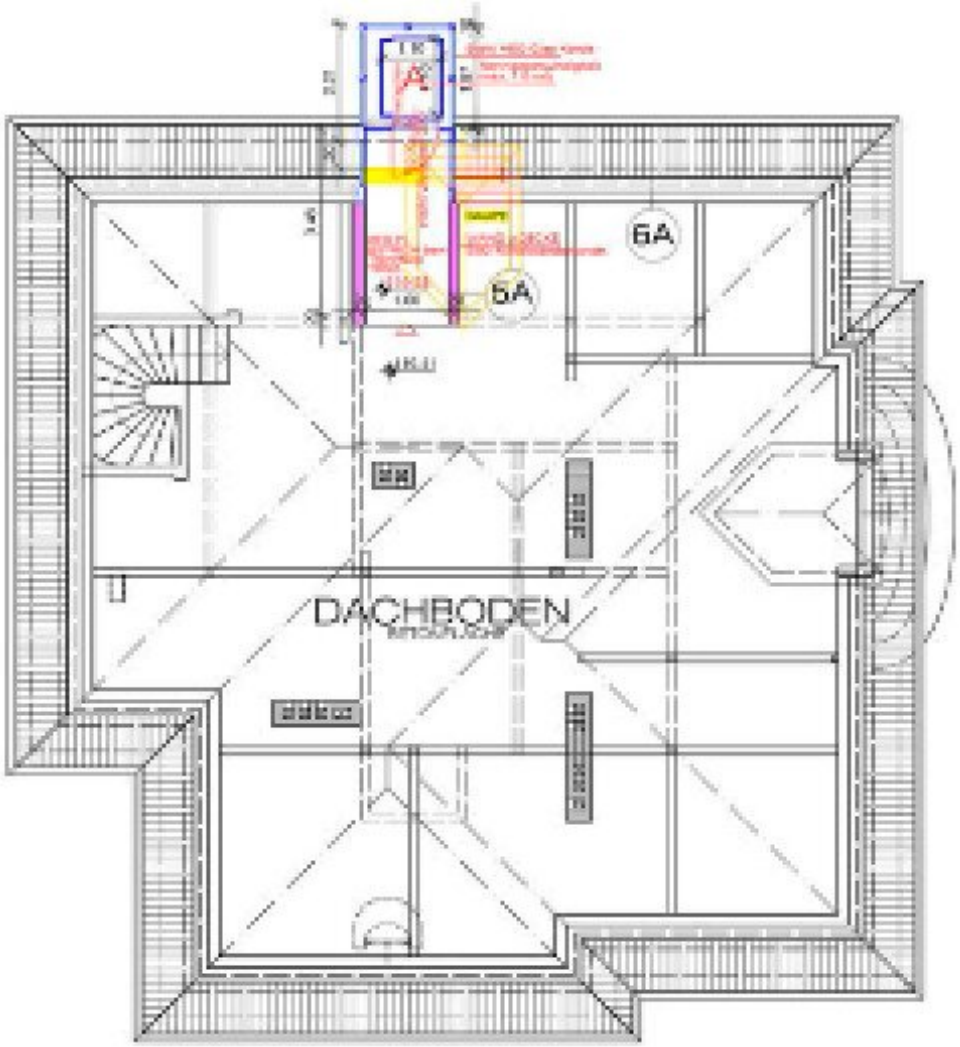


VILLA-DACHGESCHOSS

WoNutt 112.41 M 1:100

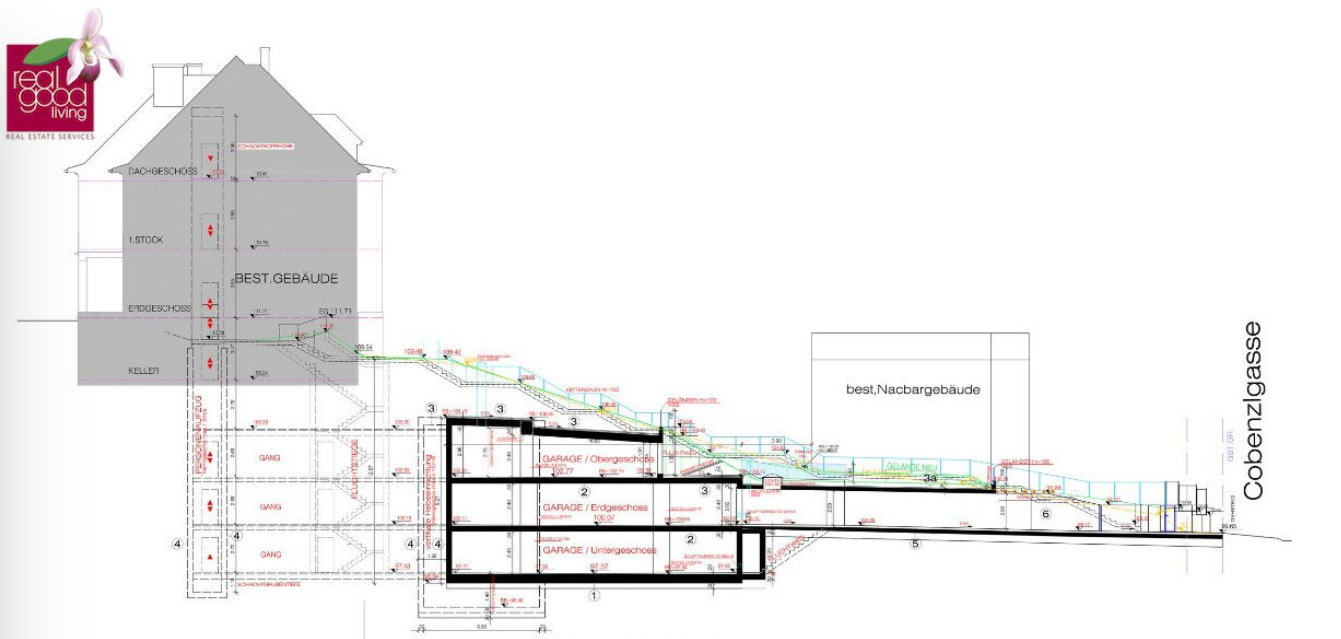

SCHNITT 1-1 / GARAGE

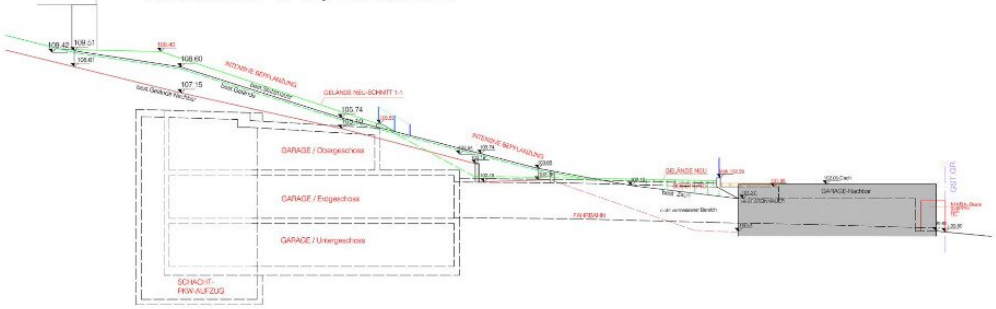

SCHNITT 2-2 an GST.GR.

real good living
REAL ESTATE SERVICES



ANSICHT N-O

LEGENDE

0A ESTRICH
SPANNAGESCHICHTE
5.0cm HARTSCHAUMPL.
1.0cm WURZELSCHUTZBAHN
XX.0cm WU-STAHLBETONBODENPLATTE

1A 1.5cm KERAM.PLATTEN-DÜNNBETT
5.0cm ESTRICH
30.0cm STB.PLATTE-WU
TRENNFOLIE
30.0cm ROLLIERUNG

2A 1.5cm KERAM.PLATTEN-DÜNNBETT
5.5cm ESTRICH
20.0cm STB-PLATTE

3A STAHLKONSTRUKTION
VERGLASUNG-VSG

4A 3.0cm BEKIESUNG
1.5cm DACHABDICHTUNGSBAHN
15.0cm WÄRMEDÄMMUNG
DAMPFSPERRE
3.0cm TRAPEZBLECH
6.0cm TRAGKONSTRUKTION
UNTERSICHT-PANEEL

5A 2x1.25cm GKF
2x METALLSTÄNDERPROFILE diagw.
15.0cm WÄRMED.-Isover Orsil Orsil
2x1.25cm GKF

6A DACHSCHRÄGE BESTAND
KERAM.DACHZIEGEL
5.0cm LATTUNG
SPARRENLAGE

Objektbeschreibung

STANDORTVORTEILE & LEBENSQUALITÄT

Die besondere **Höhenlage** sorgt für ein **angenehmes Mikroklima**, frische Luft und eine spürbare Abgrenzung vom urbanen Trubel – ein entscheidender Qualitätsfaktor für anspruchsvolle Eigennutzer und Investoren. Die umliegenden Grünflächen, Spazier- und Wanderwege sowie die Nähe zu Natur und Weinbergen bieten einen außergewöhnlichen **Erholungswert auf höchstem Niveau**.

Grinzing steht seit Jahrzehnten für **repräsentatives Wohnen**, eine internationale, diskrete Nachbarschaft und nachhaltigen **Substanz- und Werterhalt**. Immobilien in dieser Lage zeichnen sich durch **extreme Angebotsknappheit**, hohe Nachfrage und langfristige Wertstabilität aus – insbesondere für Investoren mit Fokus auf **Kapitalerhalt und Premiumentwicklung**.

Diese Liegenschaft vereint alle Merkmale einer **erstklassigen Investment- und Wohnadresse**:

exponierte Aussichtslage, absolute Ruhe, Nähe zur Natur, exzellente Anbindung und das Prestige einer der begehrtesten Wohnlagen Europas.

Ein Standort für Kenner – und eine seltene Gelegenheit, in **eine der exklusivsten Lagen Wiens** zu investieren.

Die dargestellten Bilder dienen der Veranschaulichung und zeigen teilweise Home Staging / Visualisierungen. Abweichungen zur tatsächlichen Ausstattung sind möglich.

Exklusives Zusatzservice für Sie:

Als besonderes Mehrwert-Angebot erhalten Sie eine **kostenfreie Interior- & Architektur-Erstberatung** – individuell auf Ihre Wünsche abgestimmt. So können Sie das

volle **Potenzial dieser Immobilie optimal ausschöpfen** und Ihre persönlichen Wohnträume professionell umsetzen.

BESICHTIGUNG & KONTAKT

Diese Immobilie wird nicht online entschieden –

sondern vor Ort erlebt.

Für eine persönliche Besichtigung und ein individuelles Beratungsgespräch stehe ich Ihnen gerne zur Verfügung.

DI Architektur Ljupka Zanoni

RealGoodLiving – Signature Collection

? +43 664 103 6005

Besichtigungen erfolgen ausschließlich nach individueller Terminvereinbarung

HINWEISE

Energieausweis:

Ein Energieausweis gemäß EAVG liegt vor bzw. wird bei Kaufvertragsabschluss vorgelegt.

Haftung:

Alle Angaben erfolgen nach bestem Wissen auf Basis der vom Eigentümer bereitgestellten Informationen. Für Richtigkeit, Vollständigkeit und Aktualität wird keine Haftung übernommen. Änderungen, Irrtümer und Zwischenverkauf vorbehalten.

Bildmaterial:

Die dargestellten Bilder zeigen teilweise Home Staging oder Visualisierungen. Abweichungen zur tatsächlichen Ausstattung sind möglich.

Infrastruktur / Entfernungen

Gesundheit
Arzt <1.000m
Apotheke <1.000m
Klinik <2.000m
Krankenhaus <2.500m

Kinder & Schulen
Schule <1.000m
Kindergarten <1.500m
Universität <2.000m
Höhere Schule <2.500m

Nahversorgung
Supermarkt <1.000m
Bäckerei <1.000m
Einkaufszentrum <3.000m

Sonstige
Geldautomat <2.000m
Bank <1.000m
Post <1.000m
Polizei <2.000m

Verkehr
Bus <500m
U-Bahn <3.000m
Straßenbahn <1.000m
Bahnhof <2.000m
Autobahnanschluss <3.000m

Angaben Entfernung Luftlinie / Quelle: OpenStreetMap